




ELEWACJA FRONTOWA

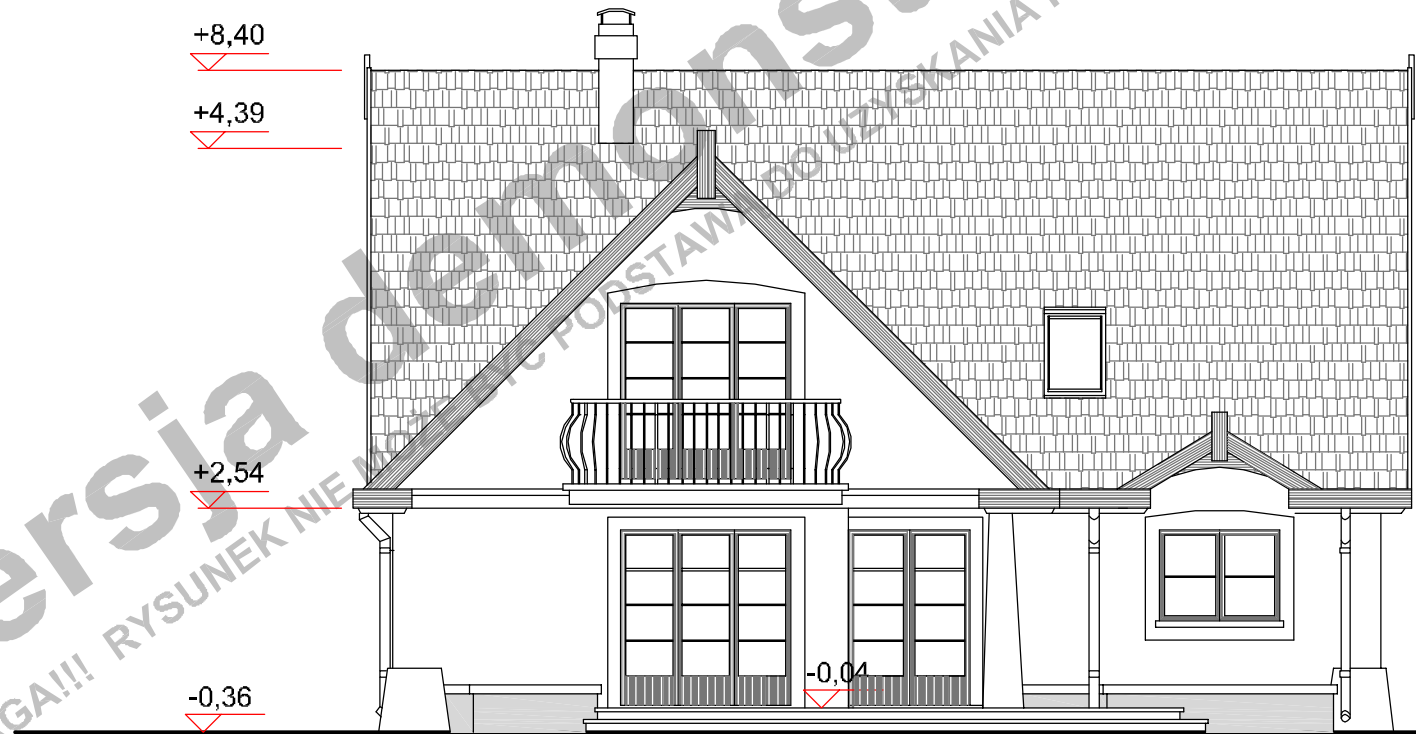

ELEWACJA OGRODOWA

0 1 2 3 4 5 6 7 8 9 10m

(przy skali 1:100 1m na zamieszczonej obok podziałce odpowiada 1cm)

Niniejsze opracowanie projektu prezentowane jest w celu przedstawienia układu funkcjonalnego budynku, podstawowych wymiarów pomieszczeń oraz wybranych rozwiązań konstrukcyjnych i techniczno - materiałowych. Opracowanie projektu traktować należy wyłącznie poglądowo. Opracowanie to nie może stanowić podstawy do realizacji budynku ani uzyskania pozwolenia na budowę.

PROJEKT

AMELKA
WARIANT LUSTRZANY
ELEWACJE

autor

Artur Mazurski


kontakt

tel. 0 604 989 023 / 071 782 50 80
artur@domnahoryzoncie.pl
biuro@domnahoryzoncie.pl


wersja demonstracyjna projektu

wersja demonstracyjna projektu

Wersja demonstracyjna projektu
UWAGA!!! RYSUNEK NIE MA SIŁY PRAWNEJ DO UZYSKANIA POZWOLENIA NA BUDOWĘ!!! RYSUNEK NIE W SKALI!!!!

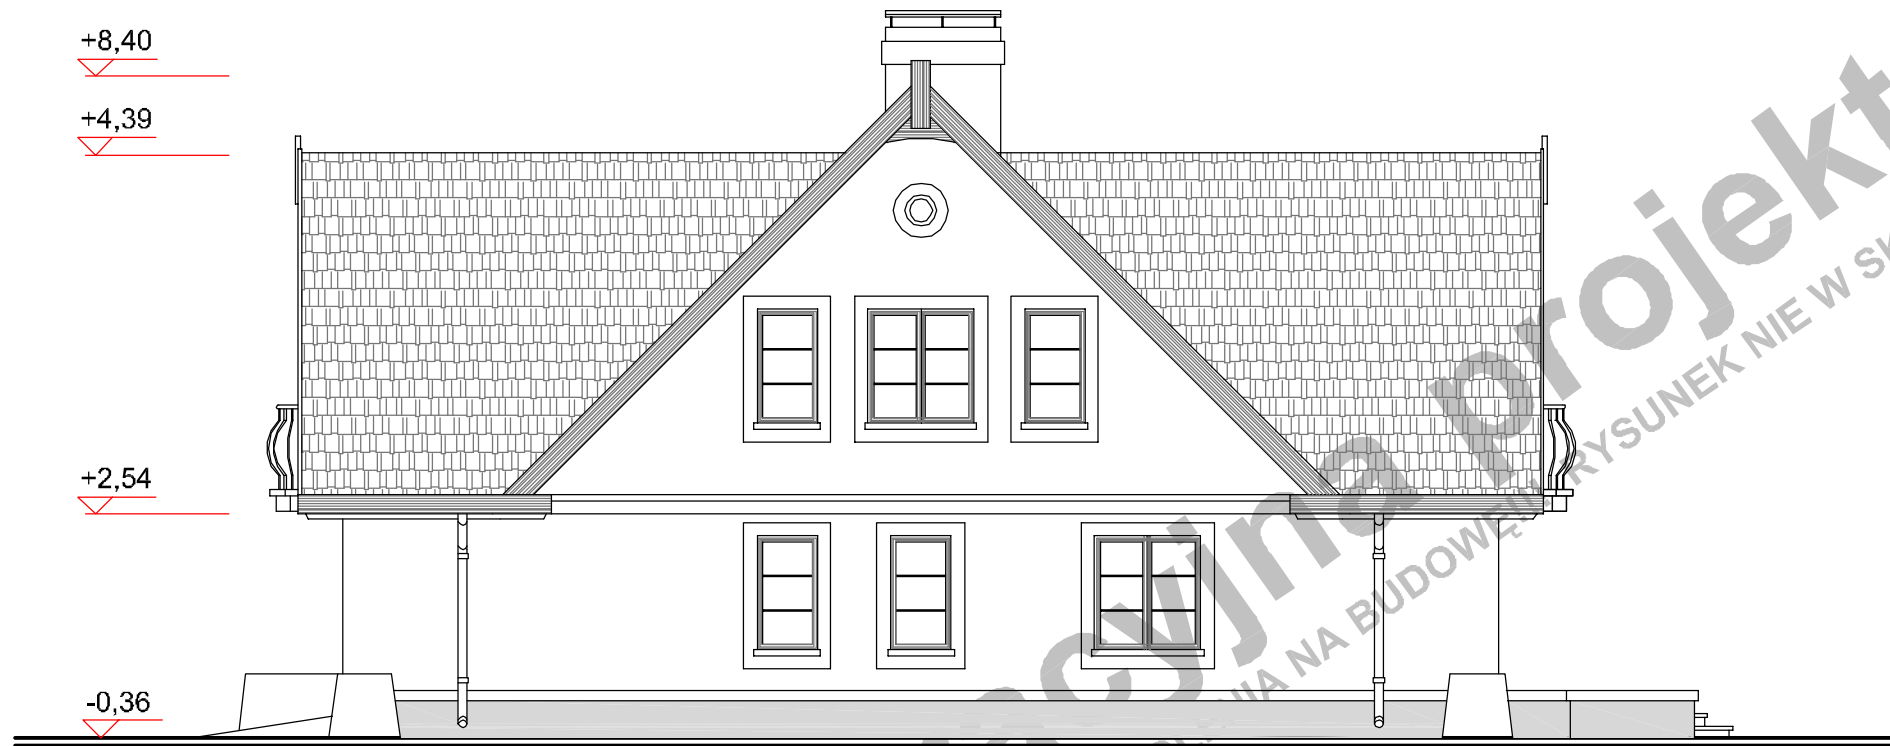

ELEWACJA BOCZNA

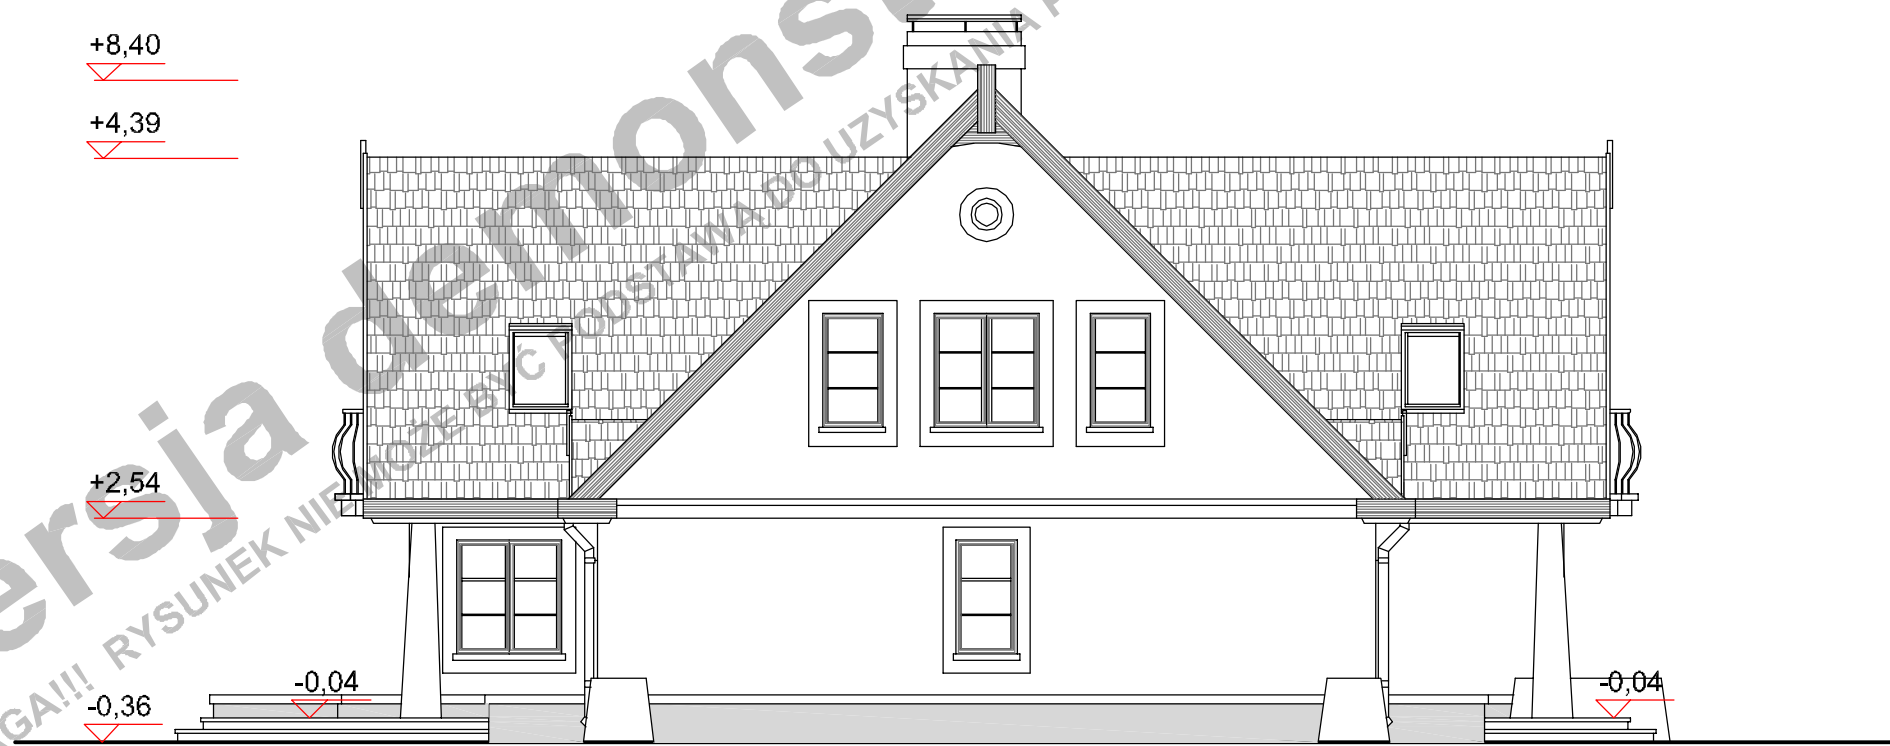

ELEWACJA BOCZNA

0 1 2 3 4 5 6 7 8 9 10m

(przy skali 1:100 1m na zamieszczonej obok podziałce odpowiada 1cm)

Niniejsze opracowanie projektu prezentowane jest w celu przedstawienia układu funkcjonalnego budynku, podstawowych wymiarów pomieszczeń oraz wybranych rozwiązań konstrukcyjnych i techniczno - materiałowych. Opracowanie projektu traktować należy wyłącznie poglądowo. Opracowanie to nie może stanowić podstawy do realizacji budynku ani uzyskania pozwolenia na budowę.

PROJEKT

AMELKA
WARIANT LUSTRZANY
ELEWACJE

autor

Artur Mazurski

kontakt

tel. 0 604 989 023 / 071 782 50 80
artur@domnahoryzoncie.pl
biuro@domnahoryzoncie.pl

POWIERZCHNIA UŻYTK. PARTERU	95,60 m ²
POWIERZCHNIA UŻYTK. PODDASZA	93,80 m ²
powierzchnia podłogi poddasza	144,00 m ²
POWIERZCHNIA UŻYTK. BUDYNKU	189,40 m ²

UWAGA!

Powierzchnia użytk. poddasza jest to suma 100% pow. do wysokości mIn 220cm i 50% pow. od wysokości 220cm do 140cm. Powierzchnia poniżej 140cm nie jest wliczana do powierzchni użytkowej.

P.U. POWIERZCHNIA UŻYTK. PODDASZA
P.P. POWIERZCHNIA PODŁOGI

pomieszczenie z symbolem (*) nie są wliczane do pow. użytkowej

POW. ZABUDOWY BUDYNKU	175,30 m ²
POW. ZABUDOWY OGÓŁEM (budynek + tarasy, podjazd do garażu)	227,00 m ²

POW. CAŁKOWITA BUDYNKU	340,79 m ²
KUBATURA NETTO BUDYNKU	780,00 m ³
POWIERZCHNIA DACHU	273,00 m ²

TECHNOLOGIA

PARTER:

ściany zewn.	YTONG 24cm + STYROPIAN 12cm
ściany wewn.	YTONG 24 cm
ściany działowe	CEGLA DZIURAWKA 12 cm
stropy	TERIVA 24 cm

PODDASZE:

ściany zewn.	YTONG 24cm + STYROPIAN 12cm
ściany działowe	G-K NA RUSZCIE + WEŁNA MINERALNA WEWNĄTRZ 12 cm
stropy	LEKKI DREWNIANY PODWIESZONY DO KONSTRUKCJI WIĘŻBY 24 cm

WIĘŻBA DACHOWA:

ILOŚĆ DREWNA KONSTR. - KLASA C30	11,647 m ³
----------------------------------	-----------------------

Główne elementy konstrukcyjne o przekrojach:

MURŁATY	16x12 cm
SŁUPY	20x16cm i 16x16cm
PŁATWIE	10x25 cm i 10x20cm
KROKWIE narożne	16x25 cm
KROKWIE	8x20 cm i 8x18cm
pokrycie dachu	DACHÓWKA CERAMICZNA lub CEMENTOWA

PROJEKT


AMELKA
WARIANT LUSTRZANY
RZUT PARTERU

autor

Artur Mazurski

kontakt

tel. 0 604 989 023 / 071 782 50 80
artur@domnahoryzoncie.pl
biuro@domnahoryzoncie.pl

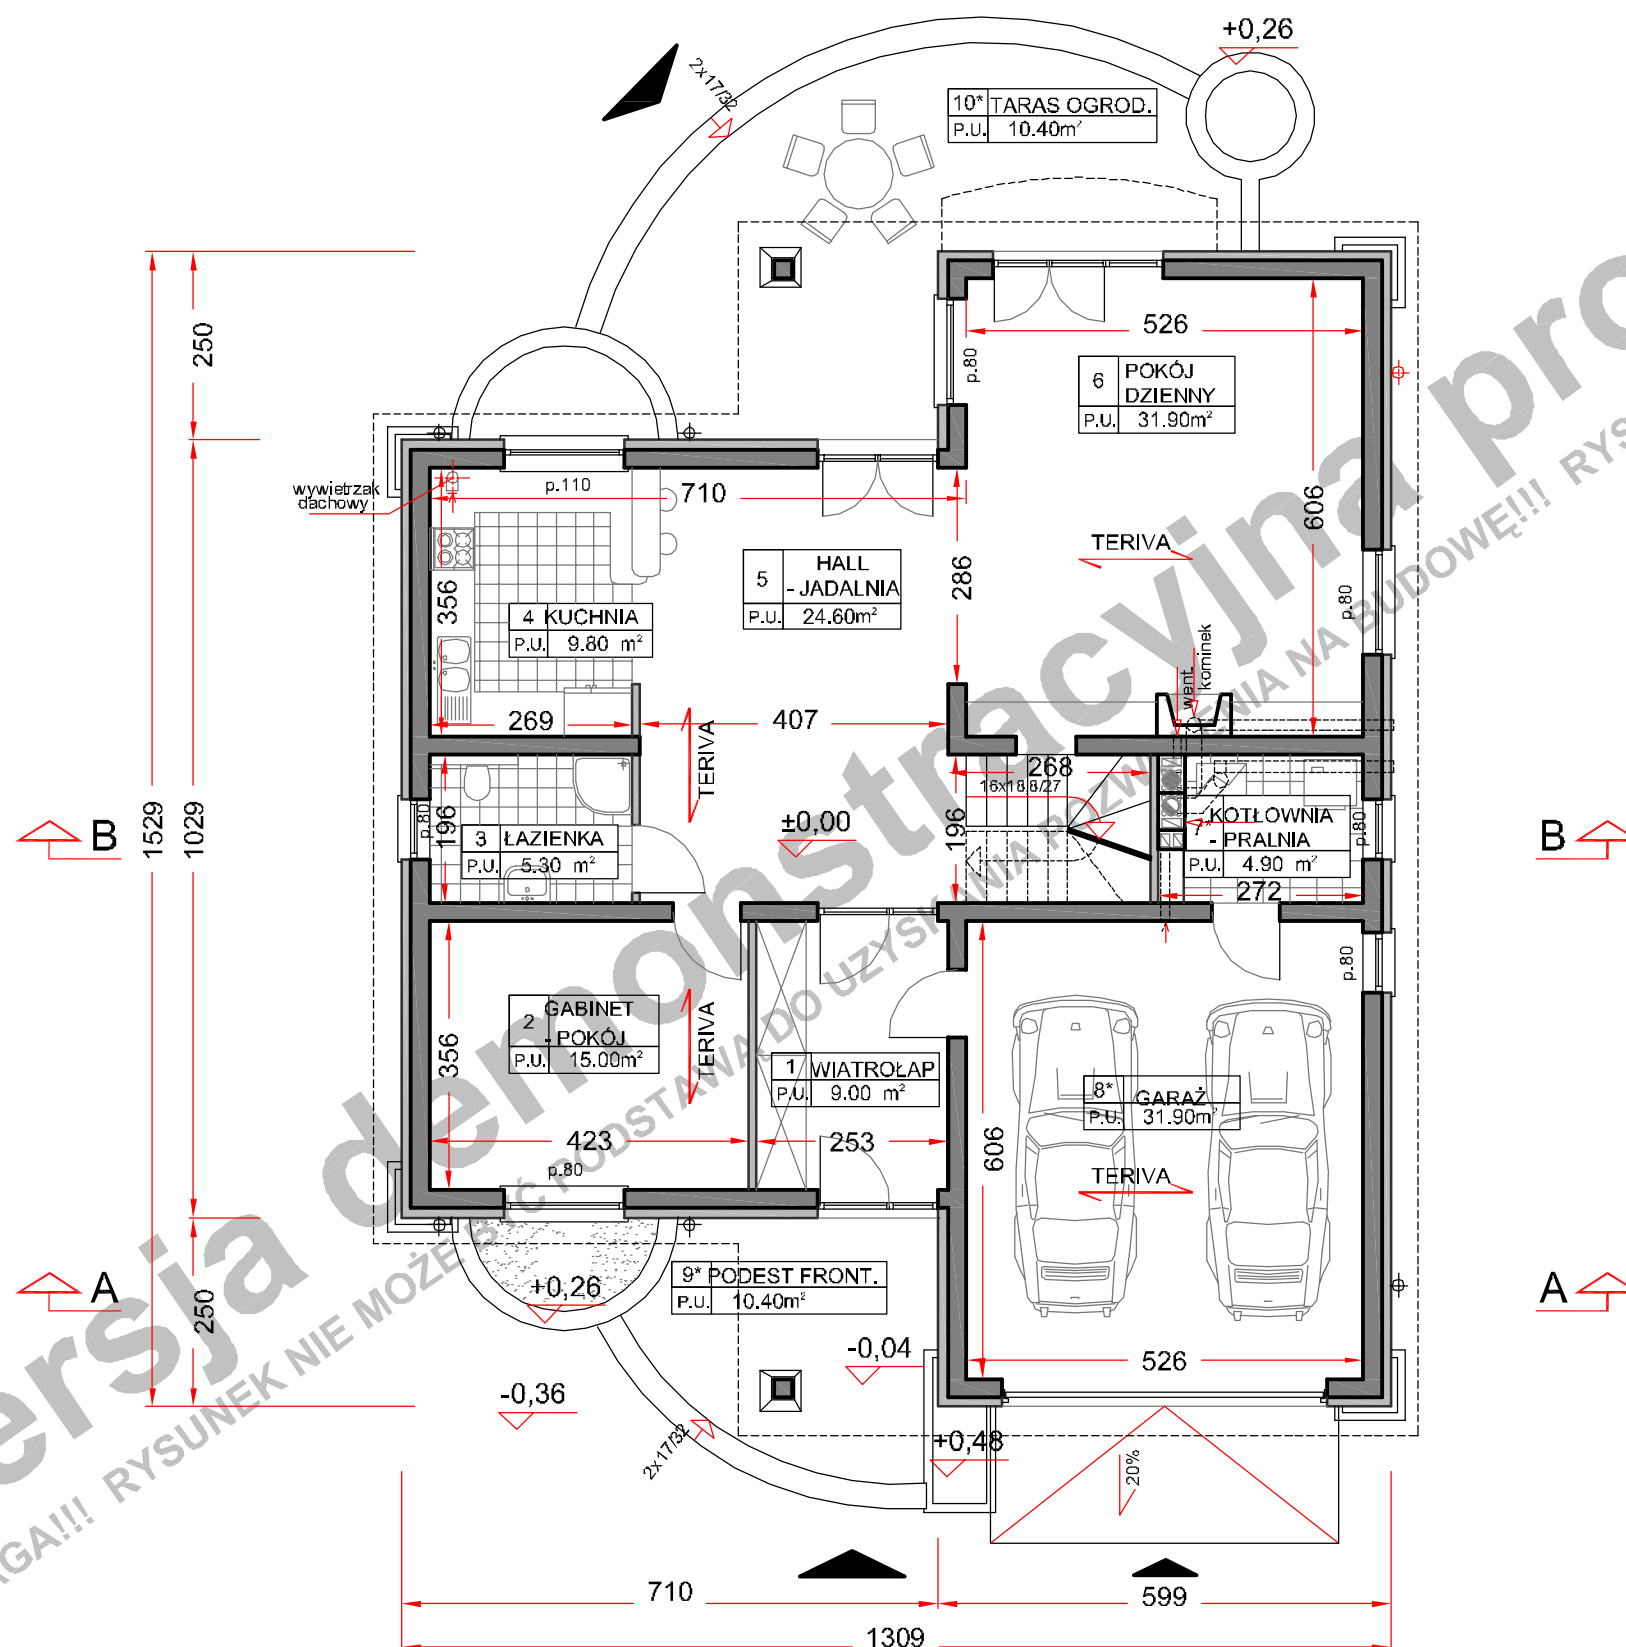

0 1 2 3 4 5 6 7 8 9 10m

(przy skali 1:100 1m na zamieszczonej obok podziałce odpowiada 1cm)

Niniejsze opracowanie projektu prezentowane jest w celu przedstawienia układu funkcjonalnego budynku, podstawowych wymiarów pomieszczeń oraz wybranych rozwiązań konstrukcyjnych i techniczno - materiałowych. Opracowanie projektu traktować należy wyłącznie poglądowo.

Opracowanie to nie może stanowić podstawy do realizacji budynku ani uzyskania pozwolenia na budowę.

wersja demonstracyjna projektu

wersja demonstracyjna projektu

Wersja demonstracyjna projektu
UWAGA!!! RYSUNEK NIE MOŻE STANOWIĆ PODSTAWY DO UZYSKANIA POZWOLENIA NA BUDOWĘ!!! RYSUNEK NIE W SKALI!!!

POWIERZCHNIA UŻYTK. PARTERU	95,60 m ²
POWIERZCHNIA UŻYTK. PODDASZA	93,80 m ²
powierzchnia podłogi poddasza	144,00 m ²
POWIERZCHNIA UŻYTK. BUDYNKU	189,40 m ²

UWAGA!

Powierzchnia użytk. poddasza jest to suma 100% pow. do wysokości mIn 220cm i 50% pow. od wysokości 220cm do 140cm. Powierzchnia poniżej 140cm nie jest wliczana do powierzchni użytkowej.

P.U. POWIERZCHNIA UŻYTK. PODDASZA
P.P. POWIERZCHNIA PODŁOGI

pomieszczenie z symbolem (*) nie są wliczane do pow. użytkowej

POW. ZABUDOWY BUDYNKU	175,30 m ²
POW. ZABUDOWY OGÓŁEM (budynek + tarasy, podjazd do garażu)	227,00 m ²

POW. CAŁKOWITA BUDYNKU	340,79 m ²
KUBATURA NETTO BUDYNKU	780,00 m ³
POWIERZCHNIA DACHU	273,00 m ²

TECHNOLOGIA

PARTER:

ściany zewn.	YTONG 24cm + STYROPIAN 12cm
ściany wewn.	YTONG 24 cm
ściany działowe	CEGLA DZIURAWKA 12 cm
stropy	TERIVA 24 cm

PODDASZE:

ściany zewn.	YTONG 24cm + STYROPIAN 12cm
ściany działowe	G-K NA RUSZCIE + WEŁNA MINERALNA WEWNĄTRZ 12 cm
stropy	LEKKI DREWNIANY PODWIESZONY DO KONSTRUKCJI WIĘŻBY 24 cm

WIĘŻBA DACHOWA:

ILOŚĆ DREWNA KONSTR. - KLASA C30	11,647 m ³
----------------------------------	-----------------------

Główne elementy konstrukcyjne o przekrojach:



MURŁATY	16x12 cm
SŁUPY	20x16cm i 16x16cm
PŁATWIE	10x25 cm i 10x20cm
KROKWIE narożne	16x25 cm
KROKWIE	8x20 cm i 8x18cm

pokrycie dachu	DACHÓWKA CERAMICZNA lub CEMENTOWA
----------------	--------------------------------------

PROJEKT **AMELKA**
WARIANT LUSTRZANY
RZUT PODDASZA

autor Artur Mazurski

kontakt tel. 0 604 989 023 / 071 782 50 80
artur@domnahoryzoncie.pl
biuro@domnahoryzoncie.pl

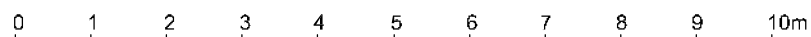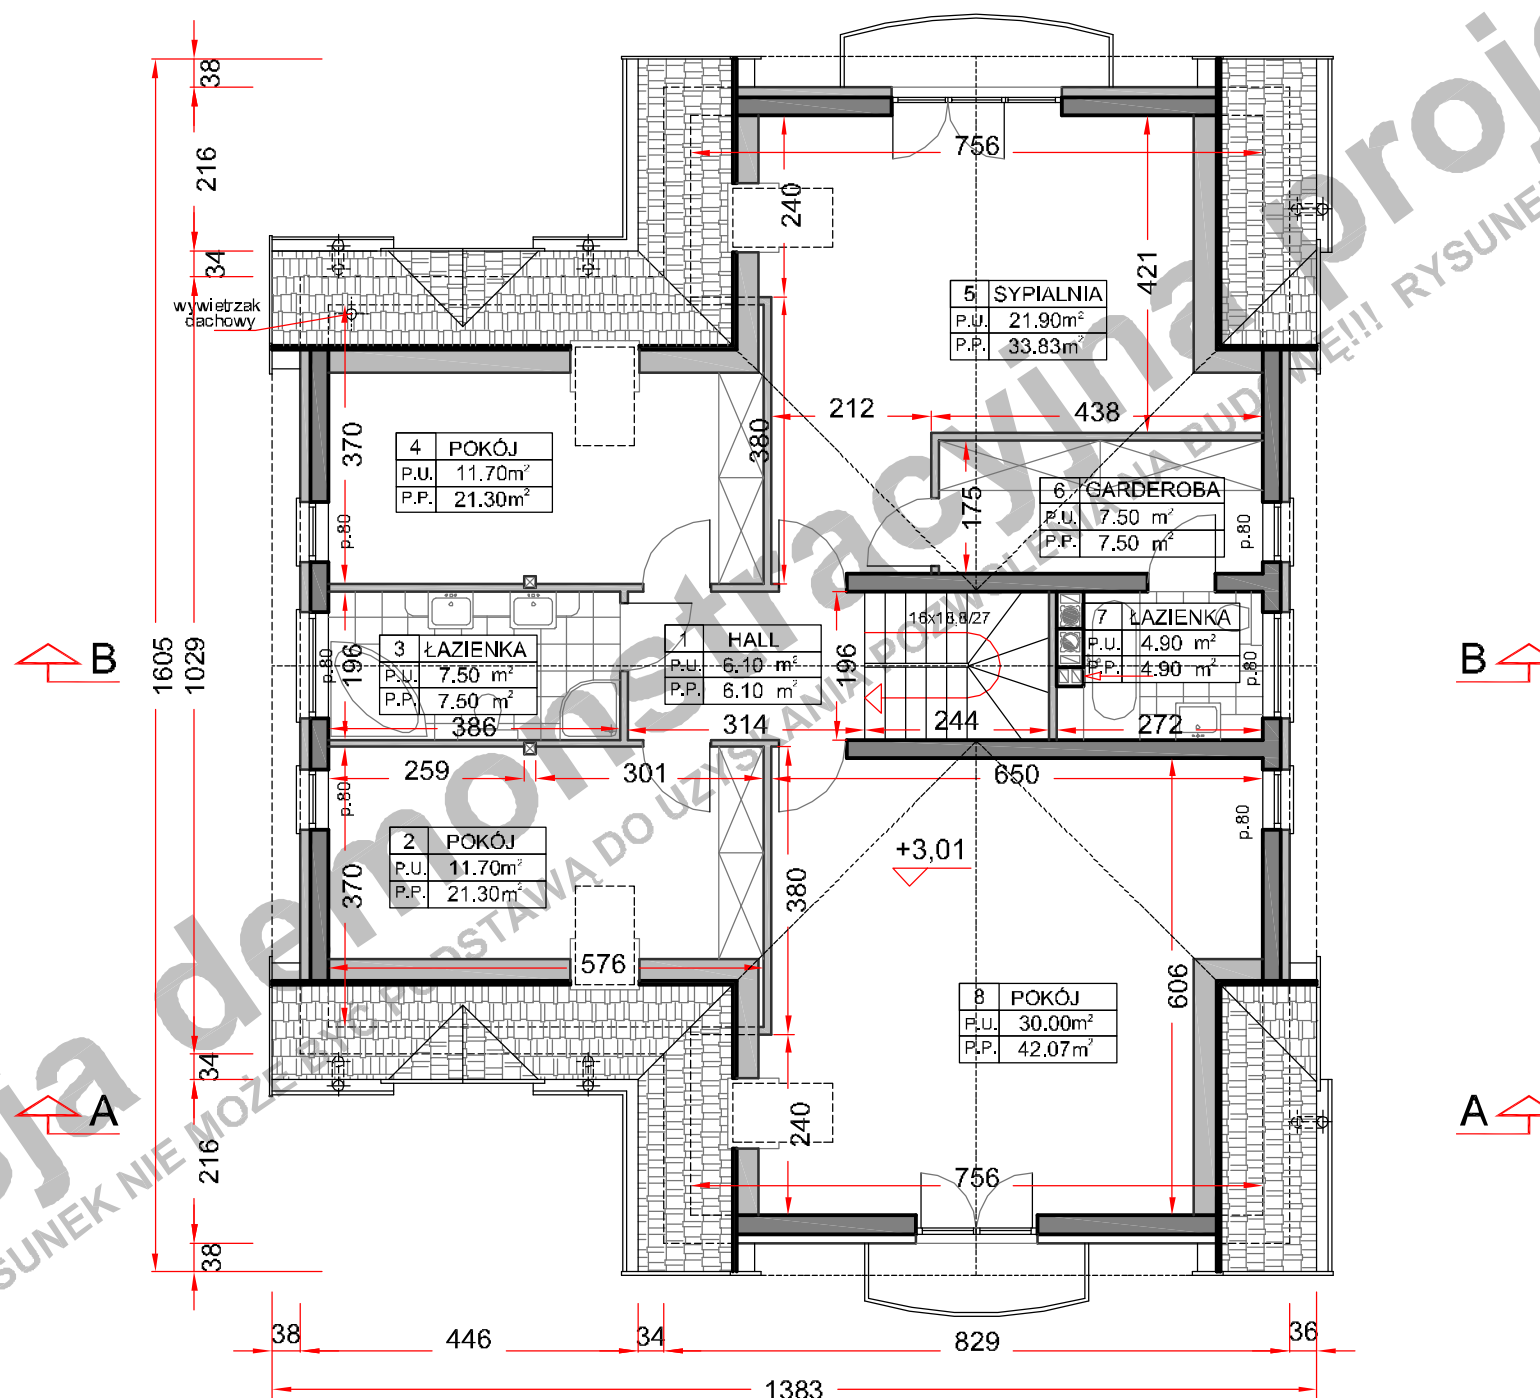

(przy skali 1:100 1m na zamieszczonej obok podziałce odpowiada 1cm)

Niniejsze opracowanie projektu prezentowane jest w celu przedstawienia układu funkcjonalnego budynku, podstawowych wymiarów pomieszczeń oraz wybranych rozwiązań konstrukcyjnych i techniczno - materiałowych. Opracowanie projektu traktować należy wyłącznie poglądowo. Opracowanie to nie może stanowić podstawy do realizacji budynku ani uzyskania pozwolenia na budowę.

wersja demonstracyjna projektu

wersja demonstracyjna projektu

Wersja demonstracyjna projektu
UWAGA!!! RYSUNEK NIE MOŻE STANOWIĆ PODSTAWY DO UZYSKANIA POZWOLENIA NA BUDOWĘ!!! RYSUNEK NIE W SKALI!!!

