


ELEWACJA FRONTOWA

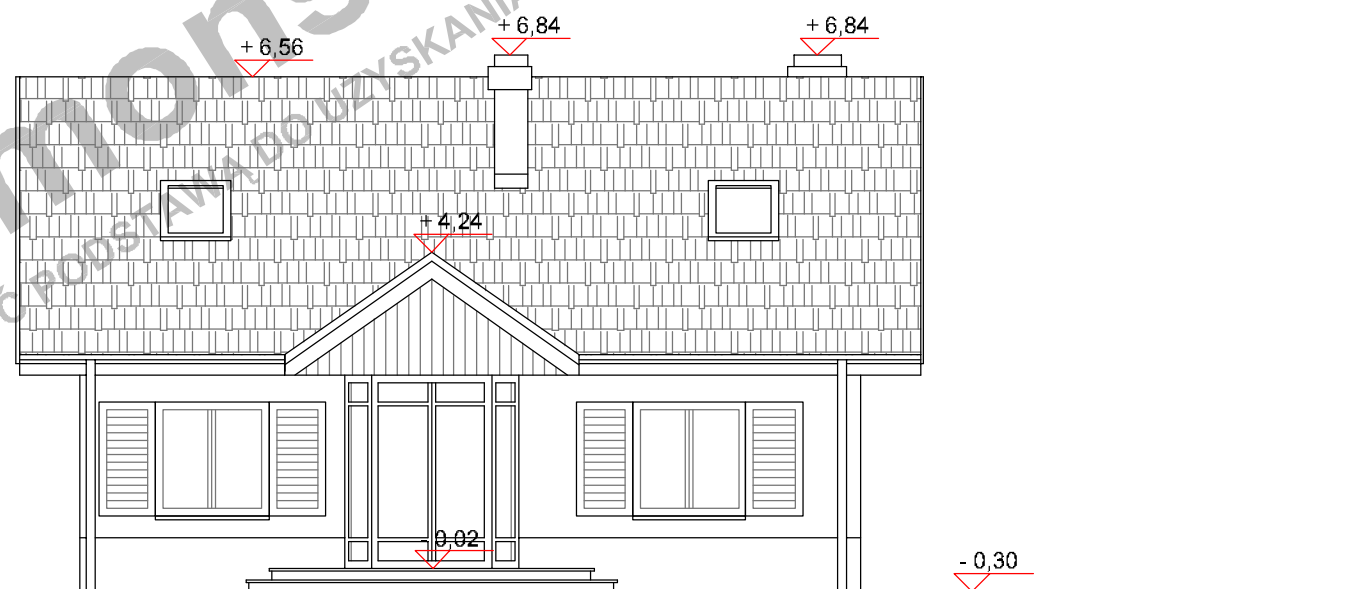

ELEWACJA BOCZNA

0 1 2 3 4 5 6 7 8 9 10m

(przy skali 1:100 1m na zamieszczonej obok podziałce odpowiada 1cm)

Niniejsze opracowanie projektu prezentowane jest w celu przedstawienia układu funkcjonalnego budynku, podstawowych wymiarów pomieszczeń oraz wybranych rozwiązań konstrukcyjnych i techniczno - materiałowych. Opracowanie projektu traktować należy wyłącznie poglądowo. Opracowanie to nie może stanowić podstawy do realizacji budynku ani uzyskania pozwolenia na budowę.


PROJEKT

ANGELA B
WARIANT LUSTRZANY


ELEWACJE front i boczna

autor
kontakt


Dominik A. Łukawski
tel. 0 606 620 453 / 071 782 50 80
dominik@domnahoryzoncie.pl
biuro@domnahoryzoncie.pl

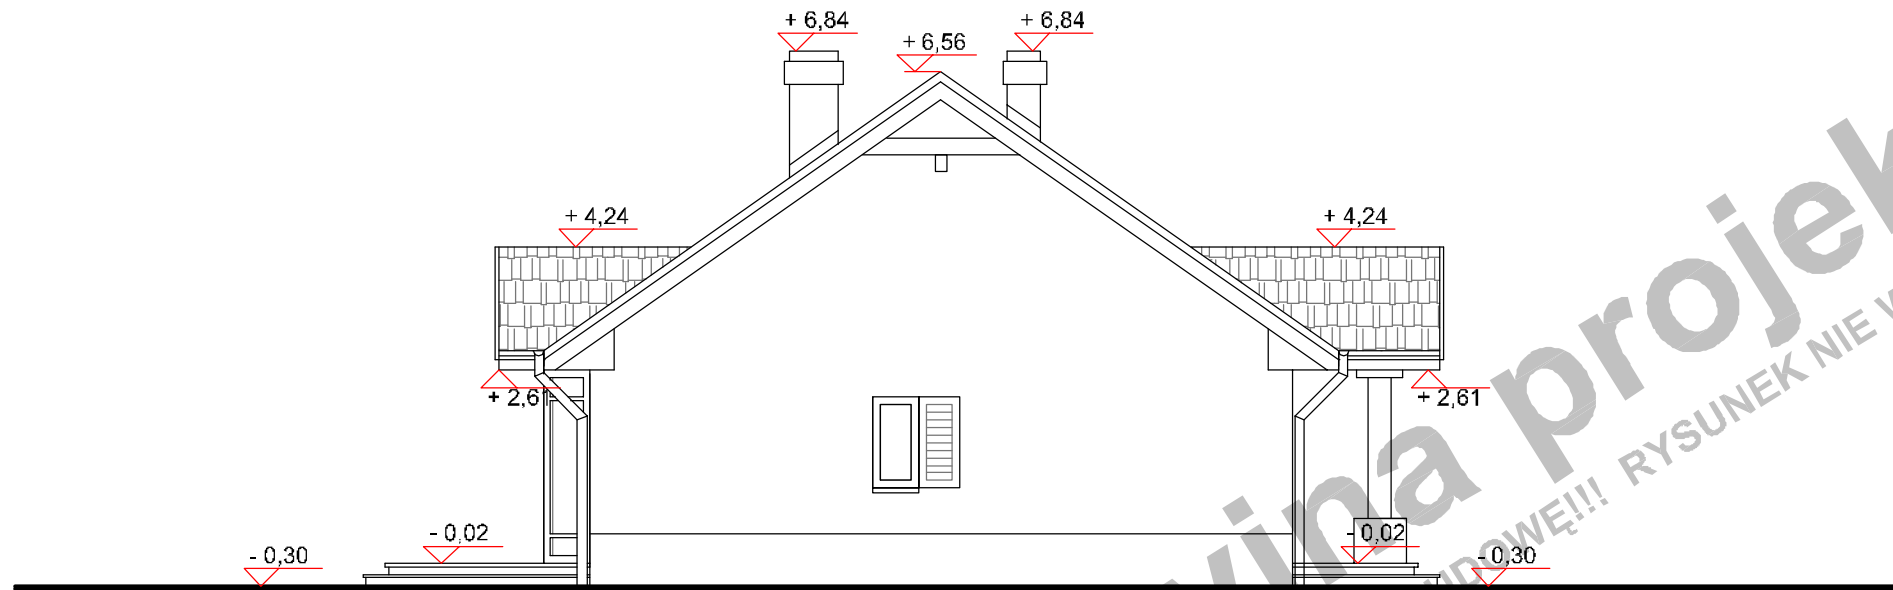

ELEWACJA BOCZNA

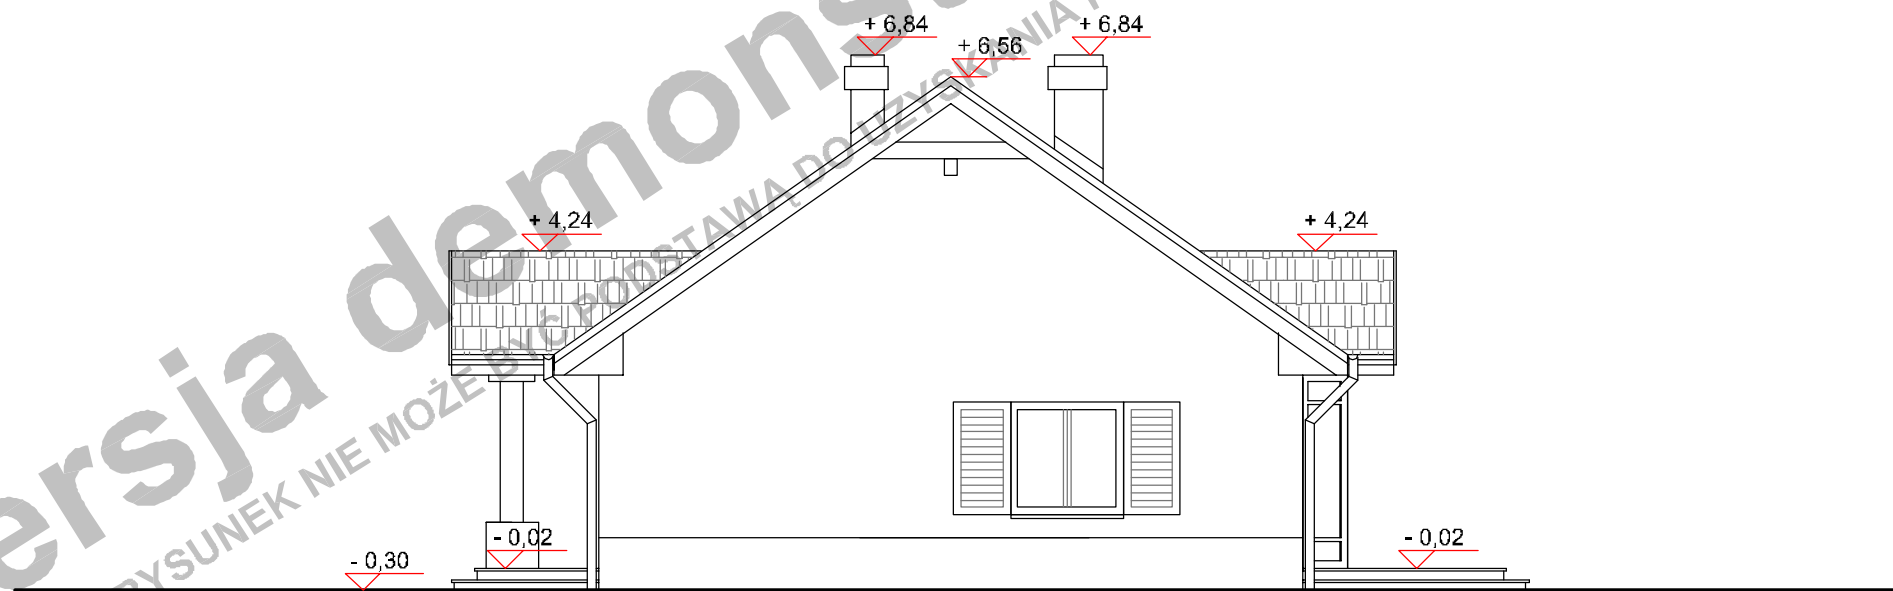

ELEWACJA OGRODOWA

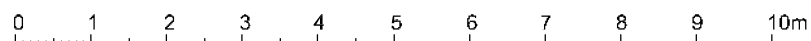

(przy skali 1:100 1m na zamieszczonej obok podziałce odpowiada 1cm)

Niniejsze opracowanie projektu prezentowane jest w celu przedstawienia układu funkcjonalnego budynku, podstawowych wymiarów pomieszczeń oraz wybranych rozwiązań konstrukcyjnych i techniczno - materiałowych. Opracowanie projektu traktować należy wyłącznie poglądowo. Opracowanie to nie może stanowić podstawy do realizacji budynku ani uzyskania pozwolenia na budowę.

PROJEKT

ANGELA B

WARIANT LUSTRZANY

ELEWACJE ogrod. i boczna

autor

Dominik A. Łukawski

kontakt

tel. 0 606 620 453 / 071 782 50 80



dominik@domnahoryzoncie.pl

biuro@domnahoryzoncie.pl

wersja demonstracyjna projektu

wersja demonstracyjna projektu

Wersja demonstracyjna projektu
UWAGA!!! RYSUNEK NIE MOŻE SŁUżyć PODSTAWĄ DOŁĄŻYCIENIA POZWOLENIA NA BUDOWĘ!!! RYSUNEK NIE W SKALI!!!

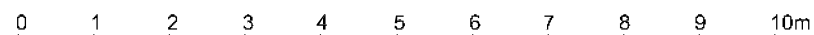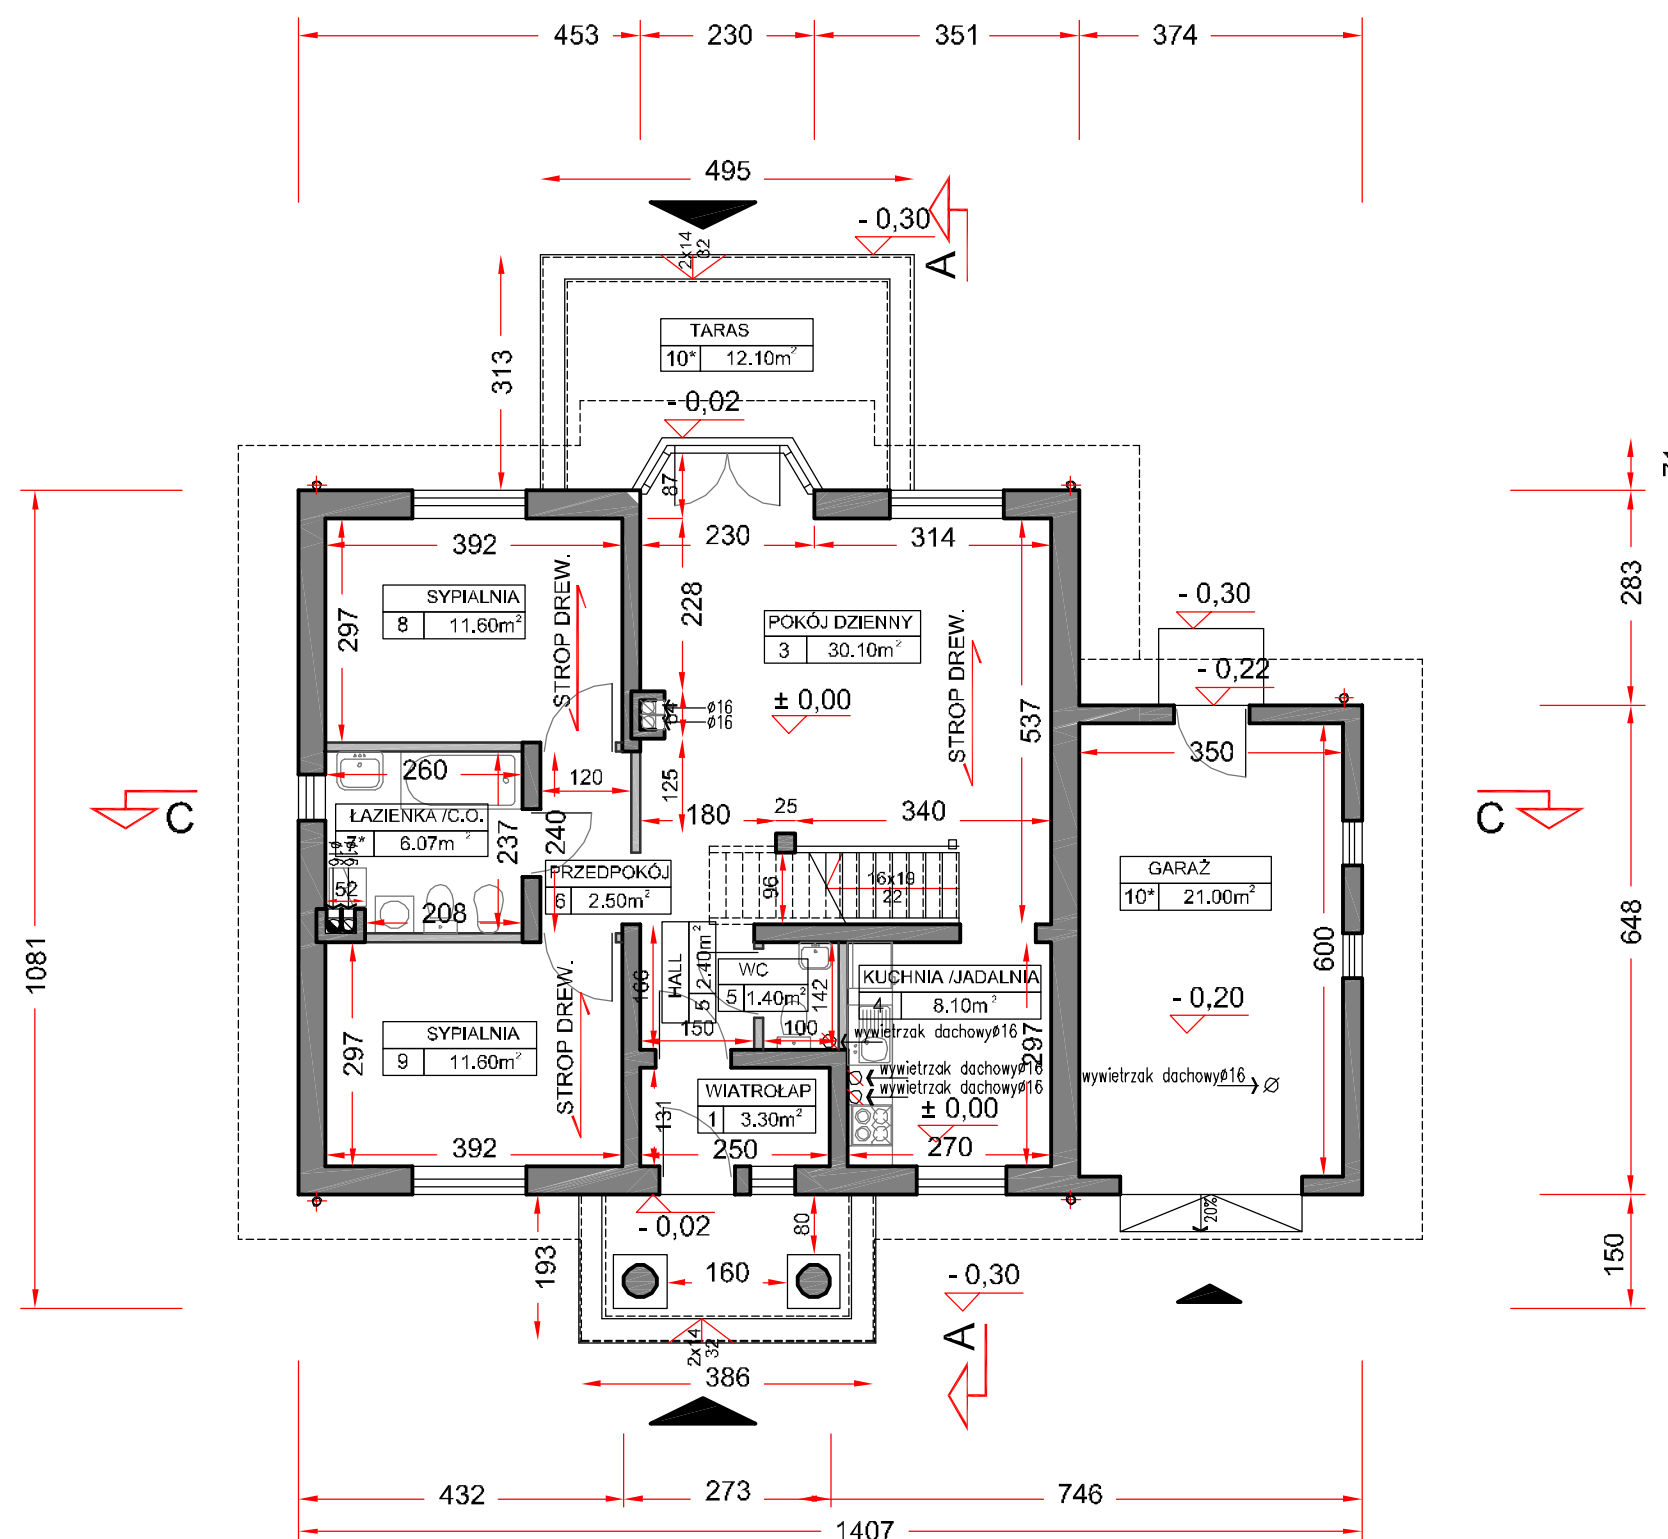

(przy skali 1:100 1m na zamieszczonej obok podziałce odpowiada 1cm)

POWIERZCHNIA UŻYTKOWA PARTERU 77,10m²
POWIERZCHNIA UŻYTKOWA PODDASZA 30,90m²
powierzchnia podłogi poddasza 76,36m²
POWIERZCHNIA UŻYTKOWA BUDYNKU 108,00m²

UWAGA!

Powierzchnia użytkowa poddasza jest liczona jako suma 100% powierzchnia do wysokości min 220cm i 50% powierzchni od wysokości 220cm do 140cm. Powierzchnia poniżej 140cm nie jest wliczana do powierzchni użytkowej.

P.U. POWIERZCHNIA UŻYTKOWA PODDASZA
P.P. POWIERZCHNIA PODŁOGI

* pomieszczenie oznaczone symbolem (*) nie jest wliczane do powierzchni użytkowej

POWIERZCHNIA ZABUDOWY BUDYNKU 125,60m²
POWIERZCHNIA ZABUDOWY OGÓŁEM 145,50m²
(budynek + tarasy, podjazd do garażu)

POWIERZCHNIA CAŁKOWITA BUDYNKU 221,50m²
KUBATURA NETTO BUDYNKU 387,0m³
POWIERZCHNIA DACHU 201,5m²

TECHNOLOGIA

PARTER:

ŚCIANY ZEWNĘTRZNE YTONG gr. 36,5 cm
ŚCIANY WEWN. NOŚNE YTONG gr.24 cm
ŚCIANY DZIAŁOWE CEGŁA DZIURAWKA gr.12cm
STROP GĘSTOŻEBROWY TERIVA gr.24cm

PODDASZE:

ŚCIANY ZEWNĘTRZNE YTONG gr. 36,5 cm
ŚCIANY DZIAŁOWE G-K NA RUSZCIE gr.12cm
WEWNĄRZ WĘLNA MINERALNA
STROP LEKKI DREWNIANY PODWIESZANY DO KONSTRUKCJI WIĘŻBY gr.24cm

PROJEKT

ANGELA A
WARIANT LUSTRZANY

RZUT PARTERU



autor

Dominik A. Lukawski

kontakt

tel. 0 606 620 453 /071 782 50 80
dominik@domnahoryzoncie.pl
biuro@domnahoryzoncie.pl

Niniejsze opracowanie projektu prezentowane jest w celu przedstawienia układu funkcjonalnego budynku, podstawowych wymiarów pomieszczeń oraz wybranych rozwiązań konstrukcyjnych i techniczno - materiałowych. Opracowanie projektu traktować należy wyłącznie poglądowo. Opracowanie to nie może stanowić podstawy do realizacji budynku ani uzyskania pozwolenia na budowę.

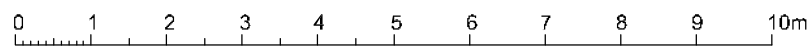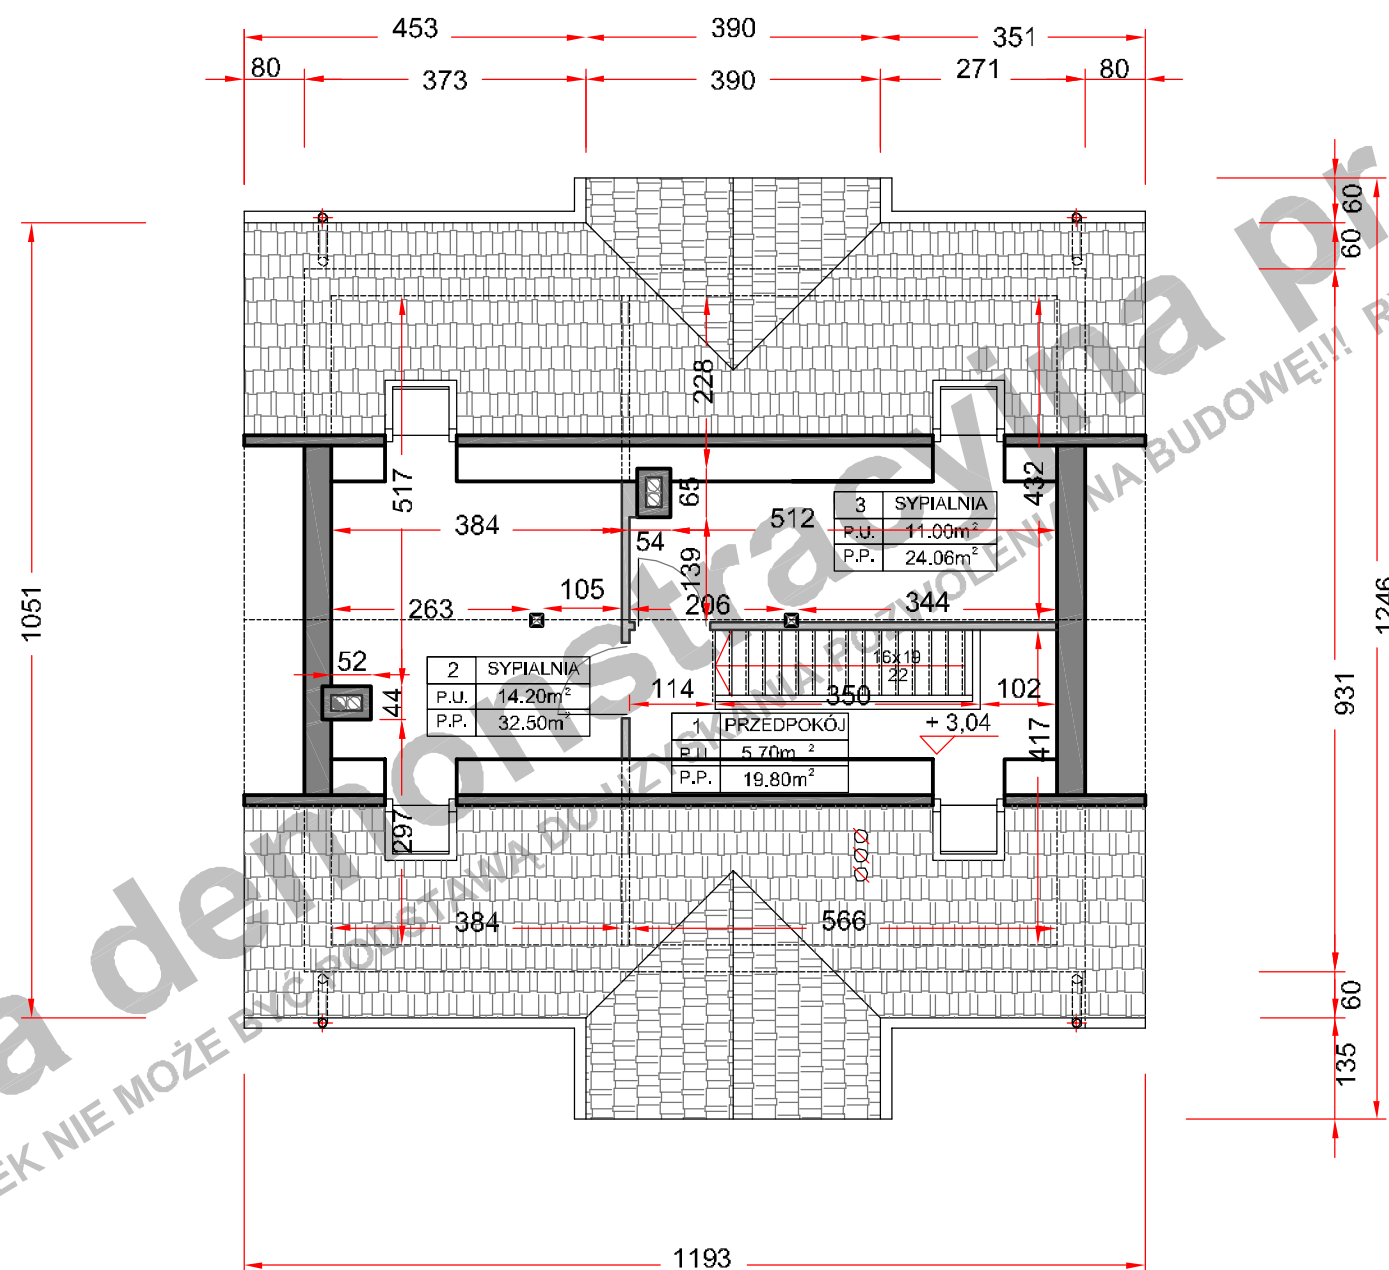

(przy skali 1:100 1m na zamieszczonej obok podziałce odpowiada 1cm)

Niniejsze opracowanie projektu prezentowane jest w celu przedstawienia układu funkcjonalnego budynku, podstawowych wymiarów pomieszczeń oraz wybranych rozwiązań konstrukcyjnych i techniczno - materiałowych. Opracowanie projektu traktować należy wyłącznie poglądowo. Opracowanie to nie może stanowić podstawy do realizacji budynku ani uzyskania pozwolenia na budowę.

| | |
|--|----------------------------|
| POWIERZCHNIA UŻYTKOWA PARTERU | 77,10m ² |
| POWIERZCHNIA UŻYTKOWA PODDASZA | 30,90m ² |
| powierzchnia podłogi poddasza | 76,36m ² |
| POWIERZCHNIA UŻYTKOWA BUDYNKU | 108,00m² |

UWAGA!
Powierzchnia użytkowa poddasza jest liczona jako suma 100% powierzchni do wysokości min 220cm i 50% powierzchni od wysokości 220cm do 140cm. Powierzchnia poniżej 140cm nie jest wliczana do powierzchni użytkowej.

P.U. POWIERZCHNIA UŻYTKOWA PODDASZA
P.P. POWIERZCHNIA PODŁOGI

* pomieszczenie oznaczone symbolem (*) nie jest wliczane do powierzchni użytkowej

| | |
|---------------------------------------|----------------------|
| POWIERZCHNIA ZABUDOWY BUDYNKU | 101,40m ² |
| POWIERZCHNIA ZABUDOWY OGÓŁEM | 118,60m ² |
| (budynek + tarasy, podjazd do garażu) | |

| | |
|--------------------------------------|----------------------|
| POWIERZCHNIA CAŁKOWITA BUDYNKU | 198,50m ² |
| KUBATURA NETTO BUDYNKU | 387,0m ³ |
| POWIERZCHNIA DACHU | 162,0m ² |

TECHNOLOGIA


PARTER:
ŚCIANY ZEWNĘTRZNE YTONG gr. 36,5 cm
ŚCIANY WEWN. NOŚNE YTONG gr.24 cm
ŚCIANY DZIAŁOWE CEGŁA DZIURAWKA gr.12cm
STROP GĘSTOŻEBROWY TERIVA gr.24cm

PODDASZE:
ŚCIANY ZEWNĘTRZNE YTONG gr. 36,5 cm
ŚCIANY DZIAŁOWE G-K NA RUSZCIE gr.12cm
WEWNĄRZ WĘLNA MINERALNA gr.12cm
STROP LEKKI DREWNIANY PODWIESZANY DO KONSTRUKCJI WIĘŻBY gr.24cm


PROJEKT **ANGELA B**
WARIANT LUSTRZANY
RZUT PODDASZA

autor Dominik A. Łukawski


kontakt tel. 0 606 620 453 /071 782 50 80
dominik@domnahoryzoncie.pl
biuro@domnahoryzoncie.pl

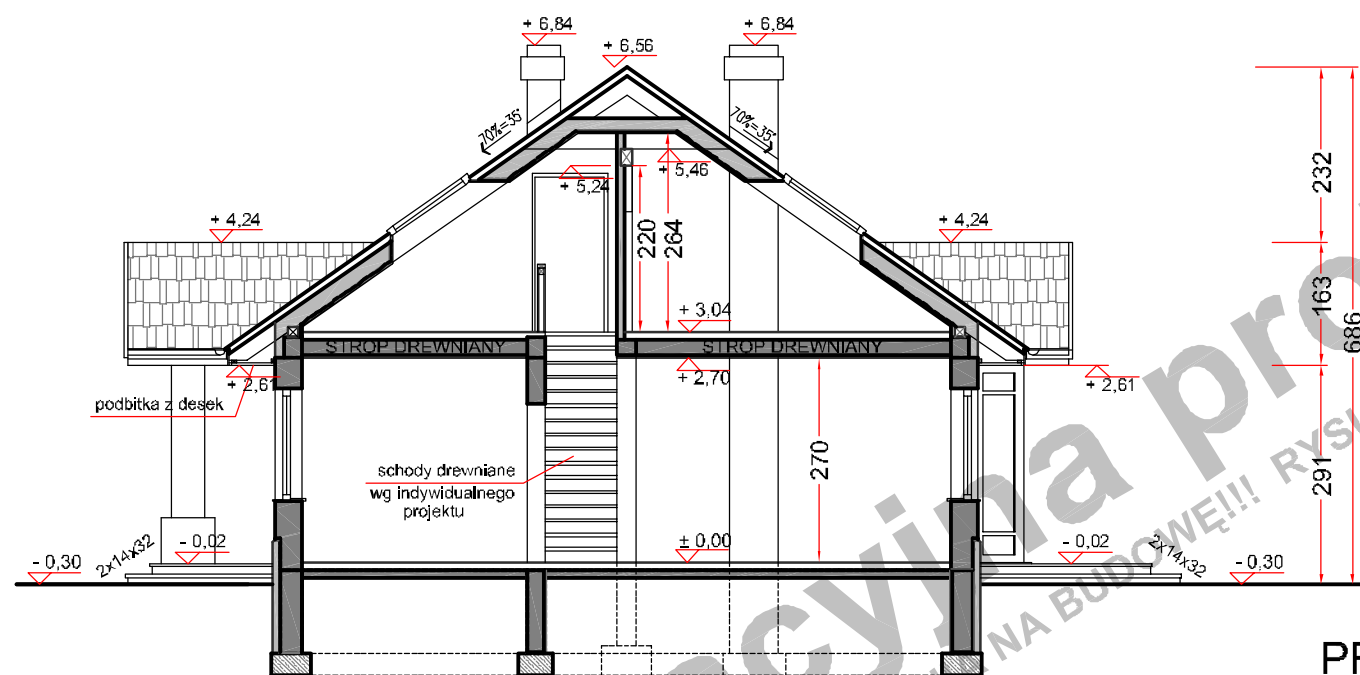

PRZEKRÓJ A - A

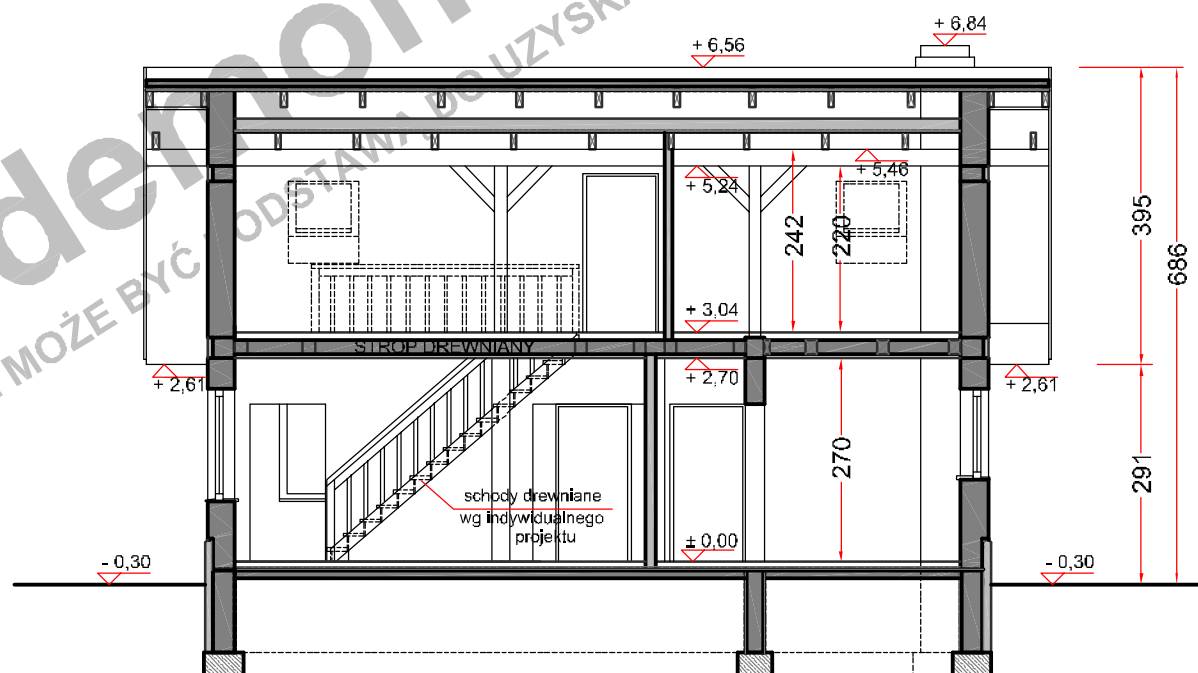

PRZEKRÓJ C - C

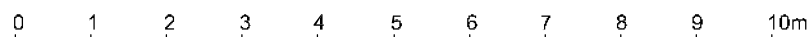

(przy skali 1:100 1m na zamieszczonej obok podziałce odpowiada 1cm)

Niniejsze opracowanie projektu prezentowane jest w celu przedstawienia układu funkcjonalnego budynku, podstawowych wymiarów pomieszczeń oraz wybranych rozwiązań konstrukcyjnych i techniczno - materiałowych. Opracowanie projektu traktować należy wyłącznie poglądowo. Opracowanie to nie może stanowić podstawy do realizacji budynku ani uzyskania pozwolenia na budowę.

PROJEKT **ANGELA B**
WARIANT LUSTRZANY
PRZEKROJE

autor Dominik A. Łukawski

kontakt tel. 0 606 620 453 / 071 782 50 80
dominik@domnahoryzoncie.pl
biuro@domnahoryzoncie.pl

wersja demonstracyjna projektu

wersja demonstracyjna projektu