

0 1 2 3 4 5 6 7 8 9 10m

(przy skali 1:100 1m na zamieszczonej obok podziałce odpowiada 1cm)

Niniejsze opracowanie projektu prezentowane jest w celu przedstawienia układu funkcjonalnego budynku, podstawowych wymiarów pomieszczeń oraz wybranych rozwiązań konstrukcyjnych i techniczno - materiałowych. Opracowanie projektu traktować należy wyłącznie poglądowo.

Opracowanie to nie może stanowić podstawy do realizacji budynku ani uzyskania pozwolenia na budowę.

PROJEKT

ANGELA C
WARIANT LUSTRZANY

ELEWACJE

autor

Artur Mazurski


kontakt

tel. 0 604 989 023 / 071 782 50 80
artur@domnahoryzoncie.pl
biuro@domnahoryzoncie.pl


wersja demonstracyjna projektu

wersja demonstracyjna projektu

Wersja demonstracyjna projektu
UWAGA!!! RYSUNEK NIE MOŻE STANOWIĆ PODSTAWY DO UZYSKANIA POZWOLENIA NA BUDOWĘ!!! RYSUNEK NIE W SKALI!!!!

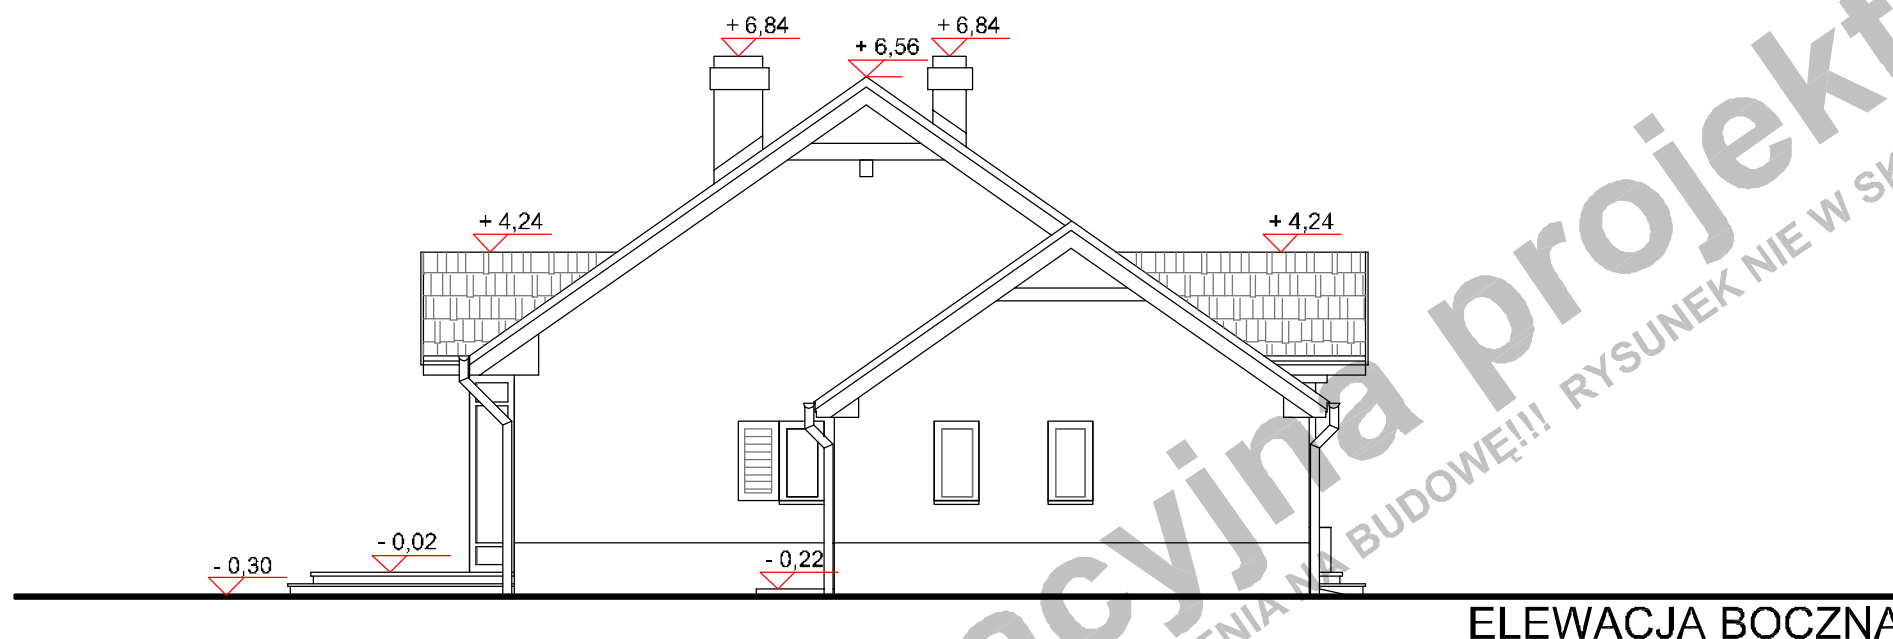

ELEWACJA BOCZNA

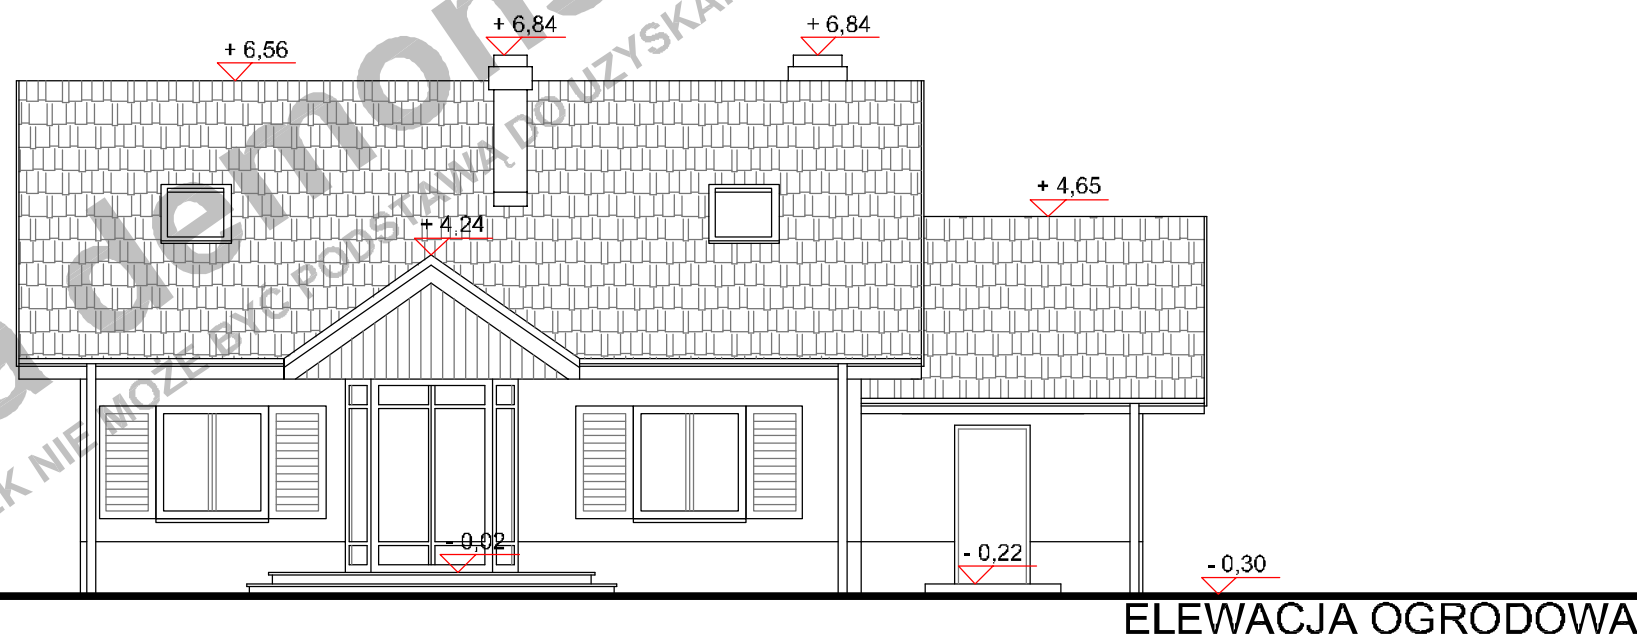

ELEWACJA OGRODOWA

0 1 2 3 4 5 6 7 8 9 10m

(przy skali 1:100 1m na zamieszczonej obok podziałce odpowiada 1cm)

Niniejsze opracowanie projektu prezentowane jest w celu przedstawienia układu funkcjonalnego budynku, podstawowych wymiarów pomieszczeń oraz wybranych rozwiązań konstrukcyjnych i techniczno - materiałowych. Opracowanie projektu traktować należy wyłącznie poglądowo.

Opracowanie to nie może stanowić podstawy do realizacji budynku ani uzyskania pozwolenia na budowę.

PROJEKT

ANGELA C
WARIANT LUSTRZANY
ELEWACJE

autor

Artur Mazurski

kontakt

tel. 0 604 989 023 / 071 782 50 80
artur@domnahoryzoncie.pl
biuro@domnahoryzoncie.pl

POWIERZCHNIA UŻYTK. PARTERU	77,70 m ²
POWIERZCHNIA UŻYTK. PODDASZA	32,10 m ²
powierzchnia podłogi poddasza	76,10 m ²
POWIERZCHNIA UŻYTK. BUDYNKU	109,80 m ²

UWAGA!

Powierzchnia użytk. poddasza jest to suma 100% pow. do wysokości mIn 220cm i 50% pow. od wysokości 220cm do 140cm. Powierzchnia poniżej 140cm nie jest wliczana do powierzchni użytkowej.

P.U. POWIERZCHNIA UŻYTK. PODDASZA
P.P. POWIERZCHNIA PODŁOGI

pomieszczenie z symbolem (*) nie są wliczane do pow. użytkowej

POW. ZABUDOWY BUDYNKU	119,00 m ²
POW. ZABUDOWY OGÓŁEM (budynek + tarasy, podjazd do garażu)	143,80 m ²

POW. CAŁKOWITA BUDYNKU	170,80 m ²
KUBATURA NETTO BUDYNKU	460,00 m ³
POWIERZCHNIA DACHU	204,50 m ²

TECHNOLOGIA

PARTER:

ściany zewn.	YTONG 24cm + STYROPIAN 12cm
ściany wewn.	YTONG 24 cm
ściany działowe	CEGLA DZIURAWKA 12 cm
stropy	TERIVA 24 cm

PODDASZE:

ściany zewn.	YTONG 24cm + STYROPIAN 12cm
ściany działowe	G-K NA RUSZCIE + WEŁNA MINERALNA WEWNĄTRZ
stropy	LEKKI DREWNIANY PODWIESZONY DO KONSTRUKCJI WIĘŻBY

WIĘŻBA DACHOWA:

ILOŚĆ DREWNA KONSTR. - KLASA K27	6,342 m ³
----------------------------------	----------------------

Główne elementy konstrukcyjne o przekrojach:

MURŁATY	14x14 cm
SŁUPY	16x16cm
PŁATWIE	16x22 cm i 14x14cm
KROKWIE	
KROKWIE	8x20 cm i 8x18cm
pokrycie dachu	DACHÓWKA CERAMICZNA lub CEMENTOWA

PROJEKT


ANGELA C
WARIANT LUSTRZANY
RZUT PARTERU

autor

Artur Mazurski

kontakt

tel. 0 604 989 023 / 071 782 50 80
artur@domnahoryzoncie.pl
biuro@domnahoryzoncie.pl

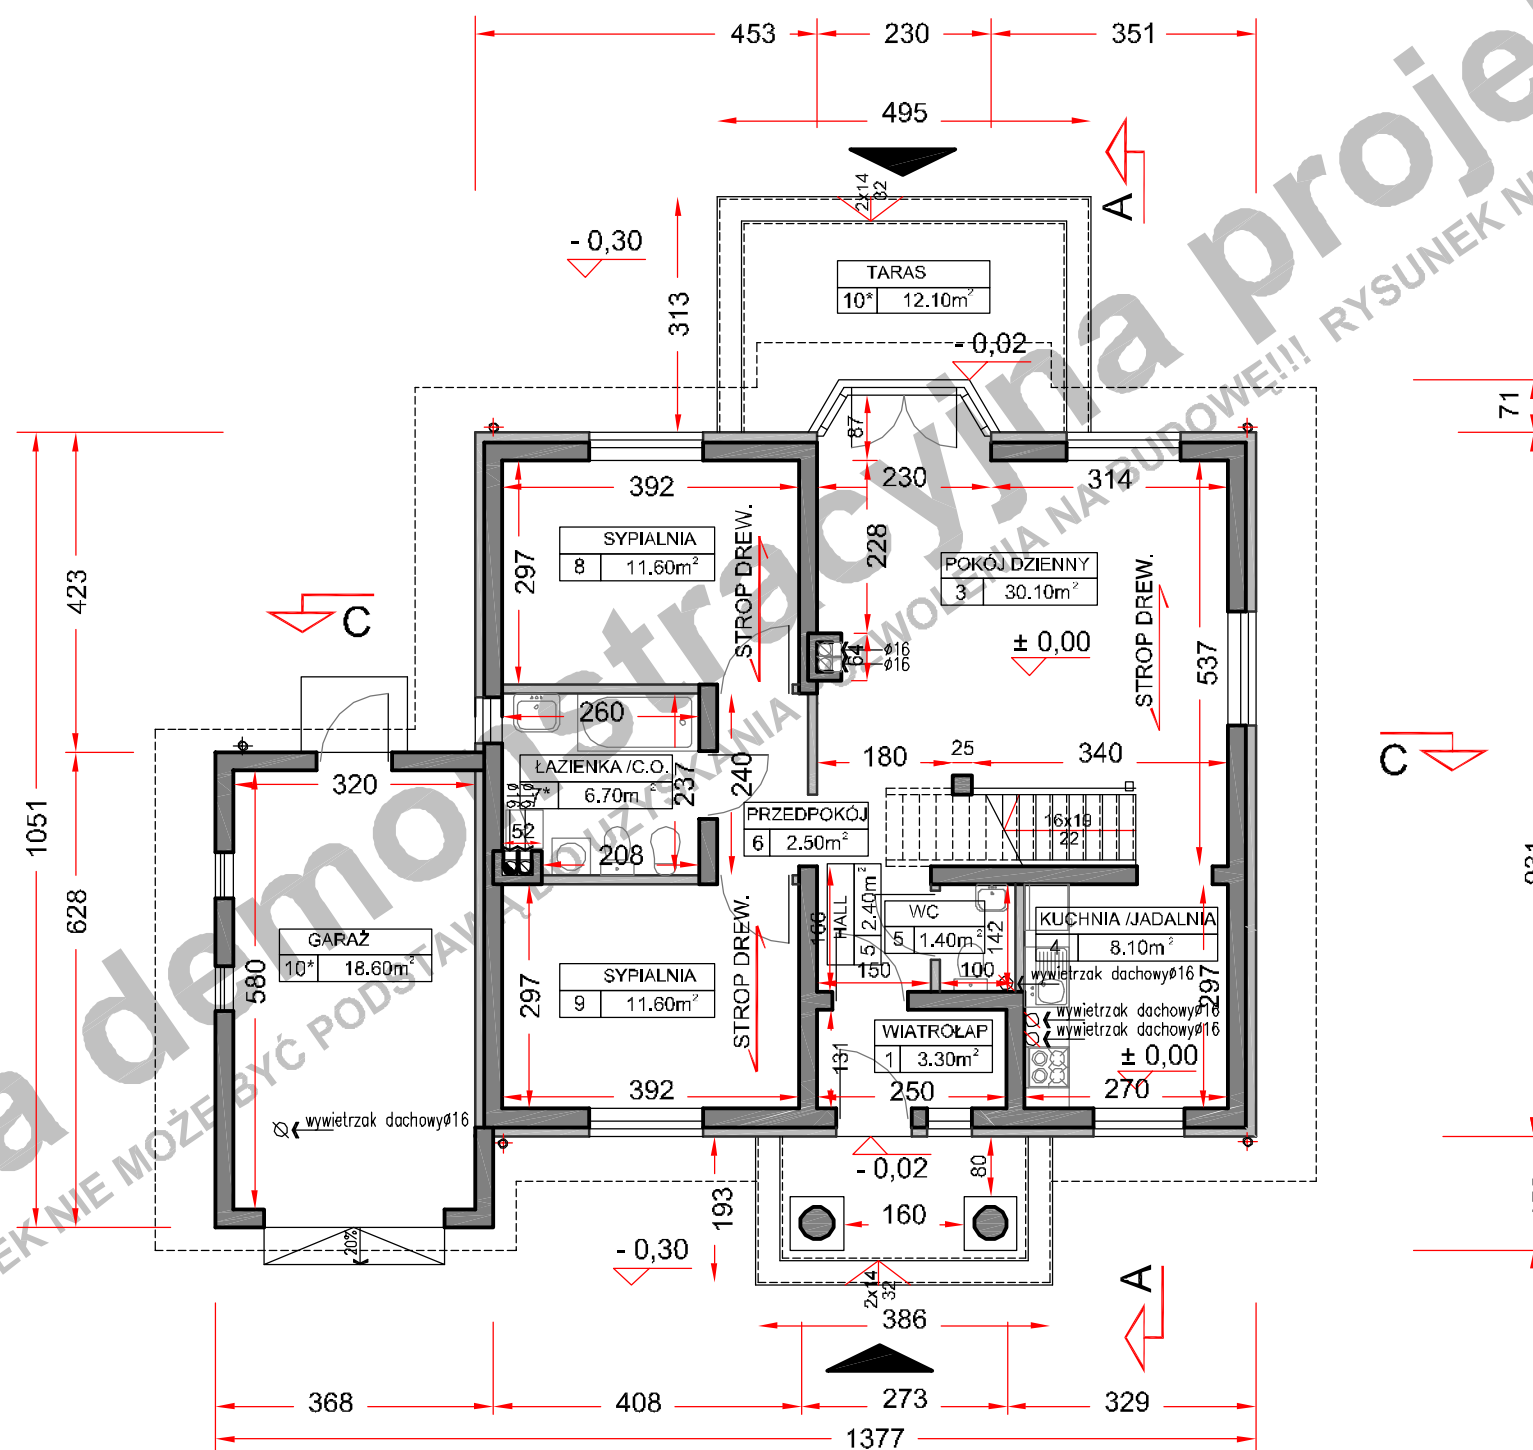

(przy skali 1:100 1m na zamieszczony obok podziałce odpowiada 1cm)


Niniejsze opracowanie projektu prezentowane jest w celu przedstawienia układu funkcjonalnego budynku, podstawowych wymiarów pomieszczeń oraz wybranych rozwiązań konstrukcyjnych i techniczno - materiałowych. Opracowanie projektu traktować należy wyłącznie poglądowo.

Opracowanie to nie może stanowić podstawy do realizacji budynku ani uzyskania pozwolenia na budowę.


wersja demonstracyjna projektu

wersja demonstracyjna projektu


Wersja demo
UWAGA!!! RYSUNEK NIE MOŻE BYĆ PODSTAWĄ DO BUDOWY!!! RYSUNEK NIE W SKALI!!!

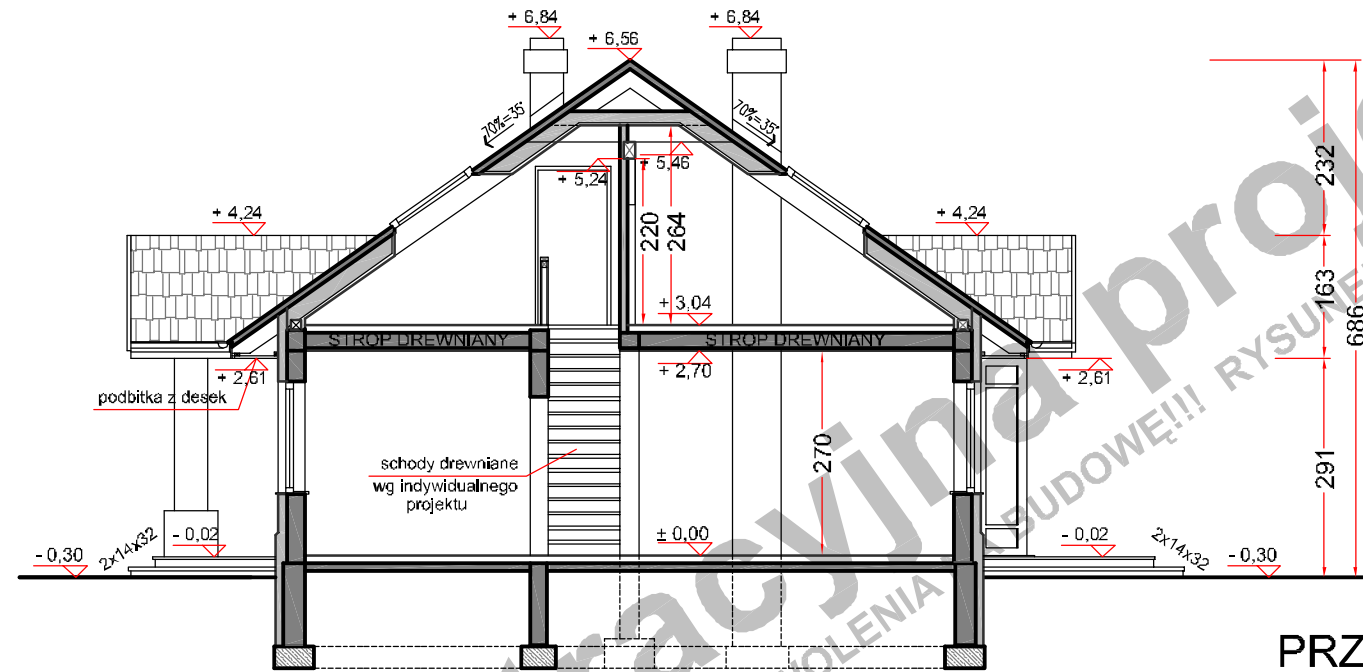

PRZEKRÓJ A - A

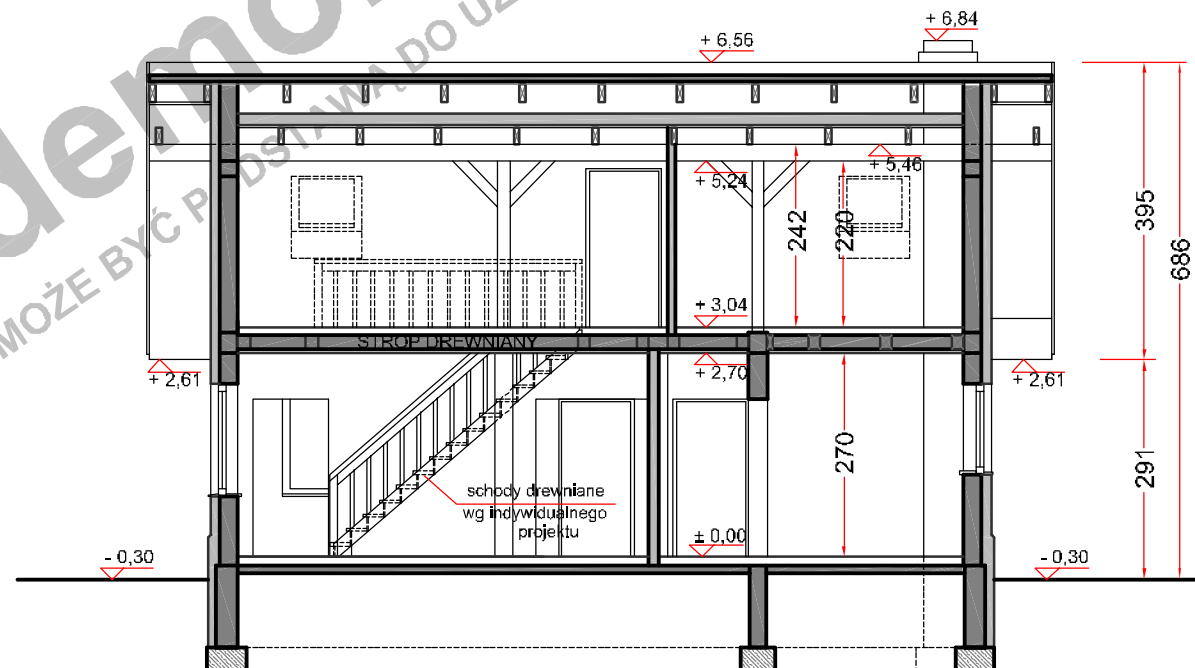

PRZEKRÓJ C - C

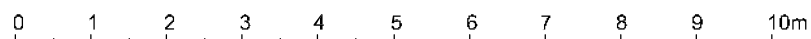

(przy skali 1:100 1m na zamieszczonej obok podziałce odpowiada 1cm)

Niniejsze opracowanie projektu prezentowane jest w celu przedstawienia układu funkcjonalnego budynku, podstawowych wymiarów pomieszczeń oraz wybranych rozwiązań konstrukcyjnych i techniczno - materiałowych. Opracowanie projektu traktować należy wyłącznie poglądowo. Opracowanie to nie może stanowić podstawy do realizacji budynku ani uzyskania pozwolenia na budowę.

PROJEKT

ANGELA C
WARIANT LUSTRZANY
PRZEKROJE

autor

Artur Mazurski

kontakt

tel. 0 604 989 023 / 071 782 50 80
artur@domnahoryzoncie.pl
biuro@domnahoryzoncie.pl

wersja demonstracyjna projektu

wersja demonstracyjna projektu