

0 1 2 3 4 5 6 7 8 9 10m

(przy skali 1:100 1m na zamieszczonej obok podziałce odpowiada 1cm)



Niniejsze opracowanie projektu prezentowane jest w celu przedstawienia układu funkcjonalnego budynku, podstawowych wymiarów pomieszczeń oraz wybranych rozwiązań konstrukcyjnych i techniczno - materiałowych. Opracowanie projektu traktować należy wyłącznie poglądowo. Opracowanie to nie może stanowić podstawy do realizacji budynku ani uzyskania pozwolenia na budowę.

PROJEKT

ANGELA D
WARIANT LUSTRZANY
ELEWACJE front i boczna

autor
kontakt

Dominik A. Łukawski
tel. 0 606 620 453 / 071 782 50 80
dominik@domnahoryzoncie.pl
biuro@domnahoryzoncie.pl

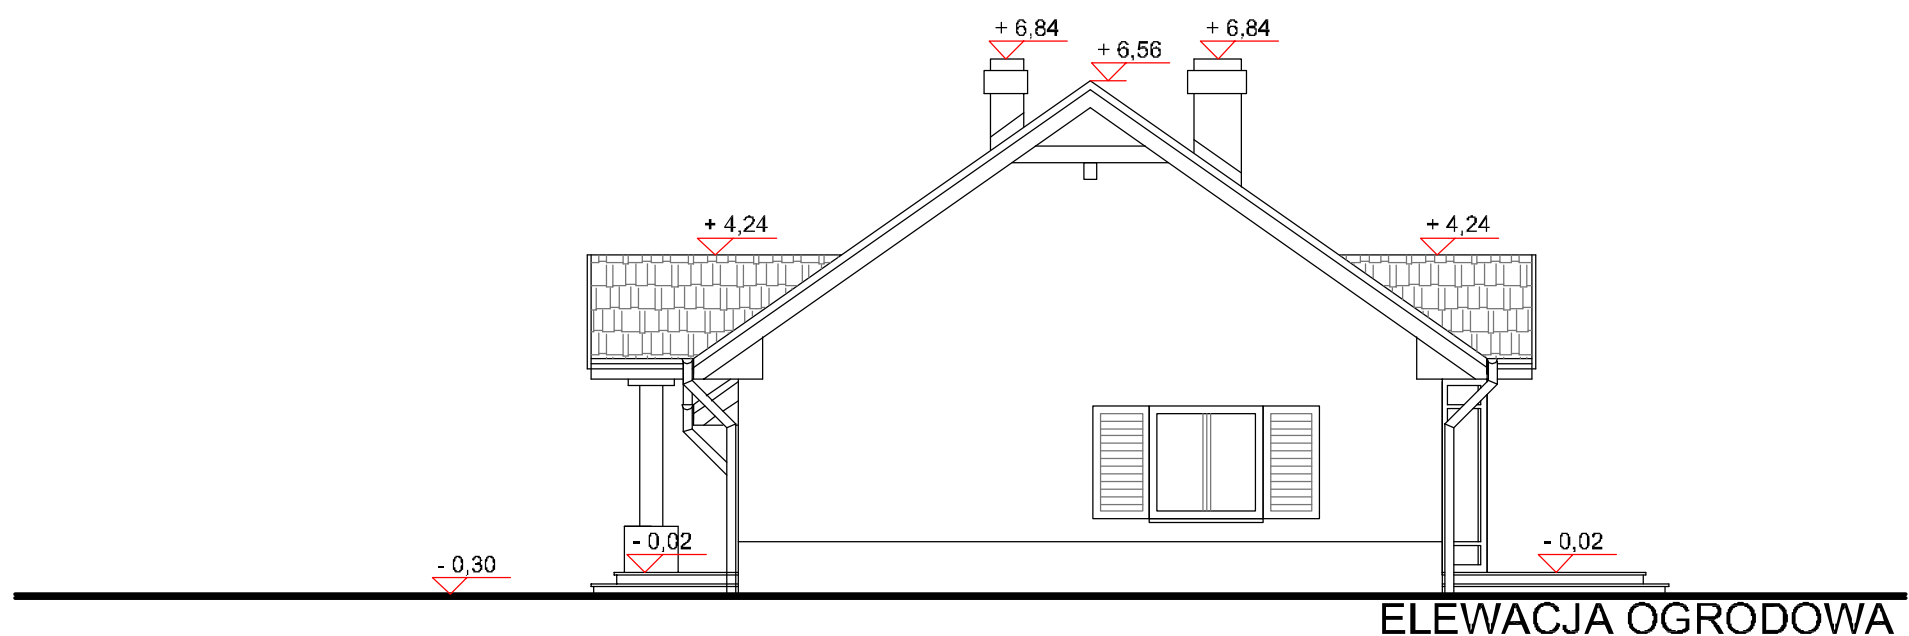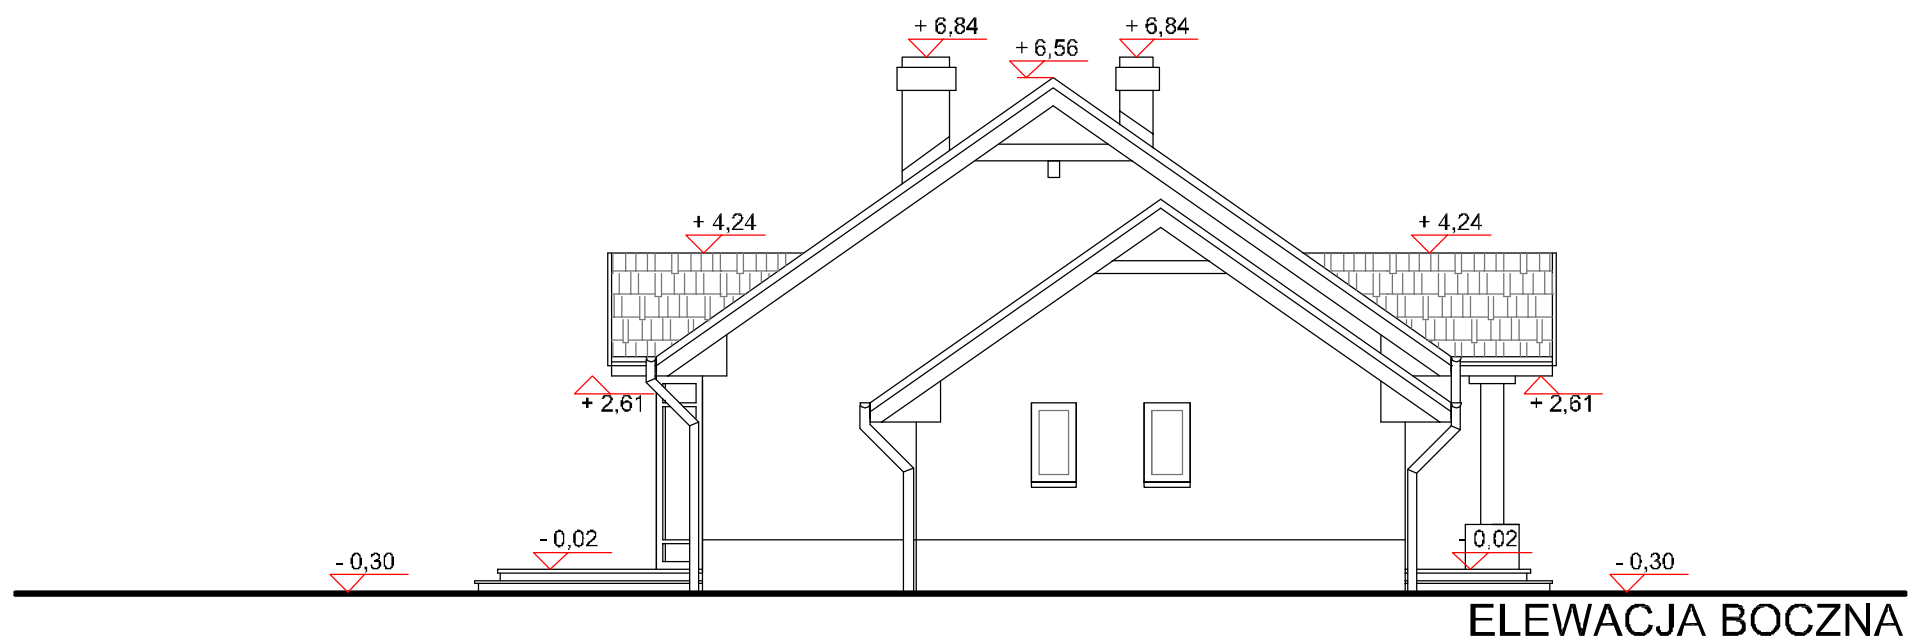

0 1 2 3 4 5 6 7 8 9 10m

(przy skali 1:100 1m na zamieszczonej obok podziałce odpowiada 1cm)

Niniejsze opracowanie projektu prezentowane jest w celu przedstawienia układu funkcjonalnego budynku, podstawowych wymiarów pomieszczeń oraz wybranych rozwiązań konstrukcyjnych i techniczno - materiałowych. Opracowanie projektu traktować należy wyłącznie poglądowo. Opracowanie to nie może stanowić podstawy do realizacji budynku ani uzyskania pozwolenia na budowę.

PROJEKT

ANGELA D

WARIANT LUSTRZANY

ELEWACJE ogrod. i boczna

autor



Dominik A. Łukawski

kontakt

tel. 0 606 620 453 / 071 782 50 80

dominik@domnahoryzoncie.pl

biuro@domnahoryzoncie.pl

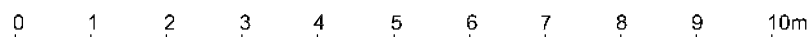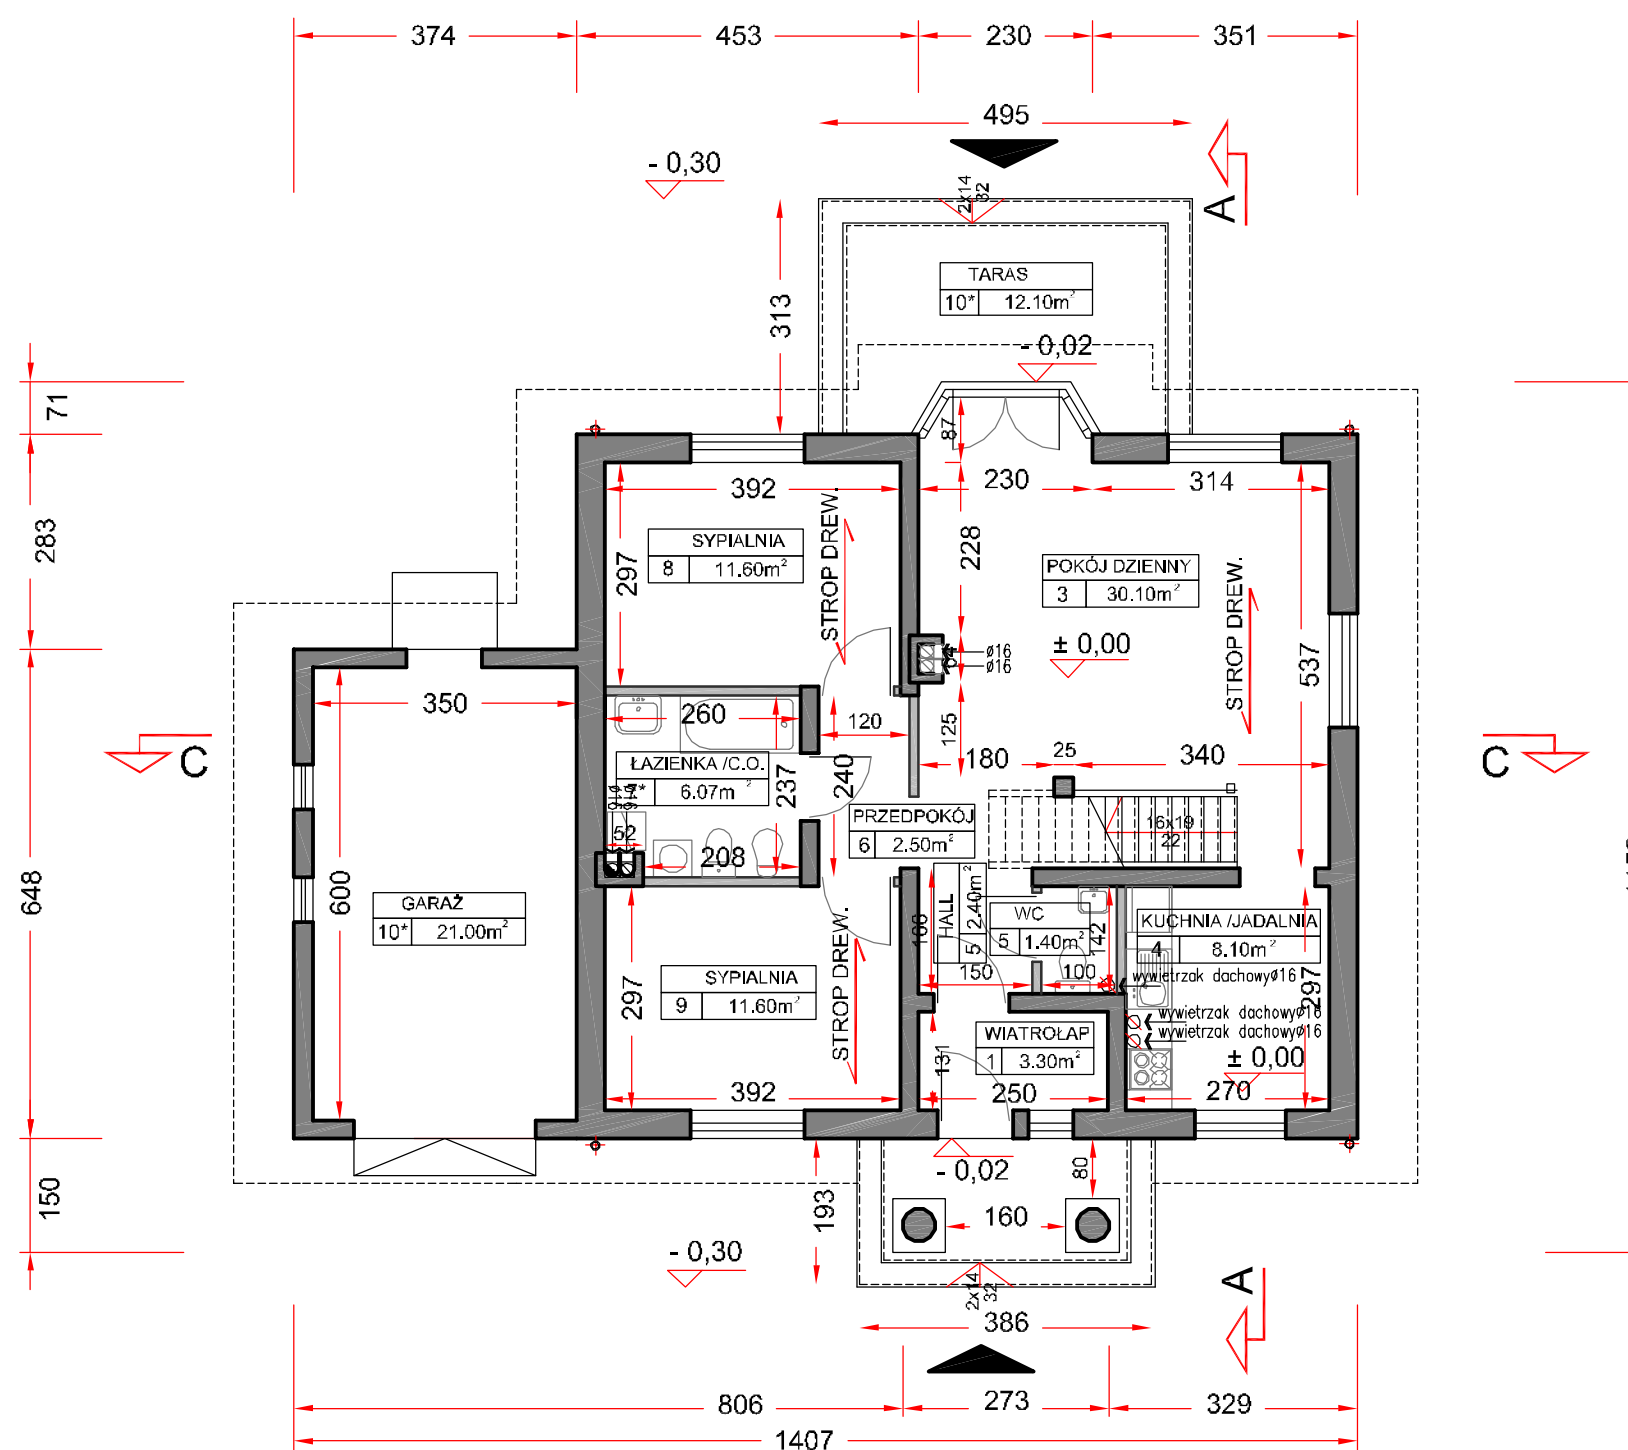

(przy skali 1:100 1m na zamieszczonej obok podziałce odpowiada 1cm)

Niniejsze opracowanie projektu prezentowane jest w celu przedstawienia układu funkcjonalnego budynku, podstawowych wymiarów pomieszczeń oraz wybranych rozwiązań konstrukcyjnych i techniczno - materiałowych. Opracowanie projektu traktować należy wyłącznie poglądowo. Opracowanie to nie może stanowić podstawy do realizacji budynku ani uzyskania pozwolenia na budowę.

POWIERZCHNIA UŻYTKOWA PARTERU 77,10m²
POWIERZCHNIA UŻYTKOWA PODDASZA 30,90m²
powierzchnia podłogi poddasza 76,36m²
POWIERZCHNIA UŻYTKOWA BUDYNKU 108,00m²

UWAGA!

Powierzchnia użytkowa poddasza jest liczona jako suma 100% powierzchni do wysokości min 220cm i 50% powierzchni od wysokości 220cm do 140cm. Powierzchnia poniżej 140cm nie jest wliczana do powierzchni użytkowej.

P.U. POWIERZCHNIA UŻYTKOWA PODDASZA
P.P. POWIERZCHNIA PODŁOGI

* pomieszczenie oznaczone symbolem (*) nie jest wliczane do powierzchni użytkowej

POWIERZCHNIA ZABUDOWY BUDYNKU 125,60m²
POWIERZCHNIA ZABUDOWY OGÓŁEM 145,50m²
(budynek + tarasy, podjazd do garażu)

POWIERZCHNIA CAŁKOWITA BUDYNKU 221,50m²
KUBATURA NETTO BUDYNKU 387,0m³
POWIERZCHNIA DACHU 201,0m²

TECHNOLOGIA

PARTER:

ŚCIANY ZEWNĘTRZNE YTONG gr. 36,5 cm
ŚCIANY WEWN. NOŚNE YTONG gr.24 cm
ŚCIANY DZIAŁOWE CEGŁA DZIURAWKA gr.12cm
STROP GĘSTOŻEBROWY TERIVA gr.24cm

PODDASZE:

ŚCIANY ZEWNĘTRZNE YTONG gr. 36,5 cm
ŚCIANY DZIAŁOWE G-K NA RUSZCIE gr.12cm
WEWNĄRZ WELNA MINERALNA
STROP LEKKI DREWNIANY PODWIESZANY DO KONSTRUKCJI WIĘZBY gr.24cm

PROJEKT


ANGELA D
WARIANT LUSTRZANY
RZUT PARTERU

autor

Dominik A. Lukawski

kontakt

tel. 0 606 620 453 /071 782 50 80
dominik@domnahoryzoncie.pl
biuro@domnahoryzoncie.pl

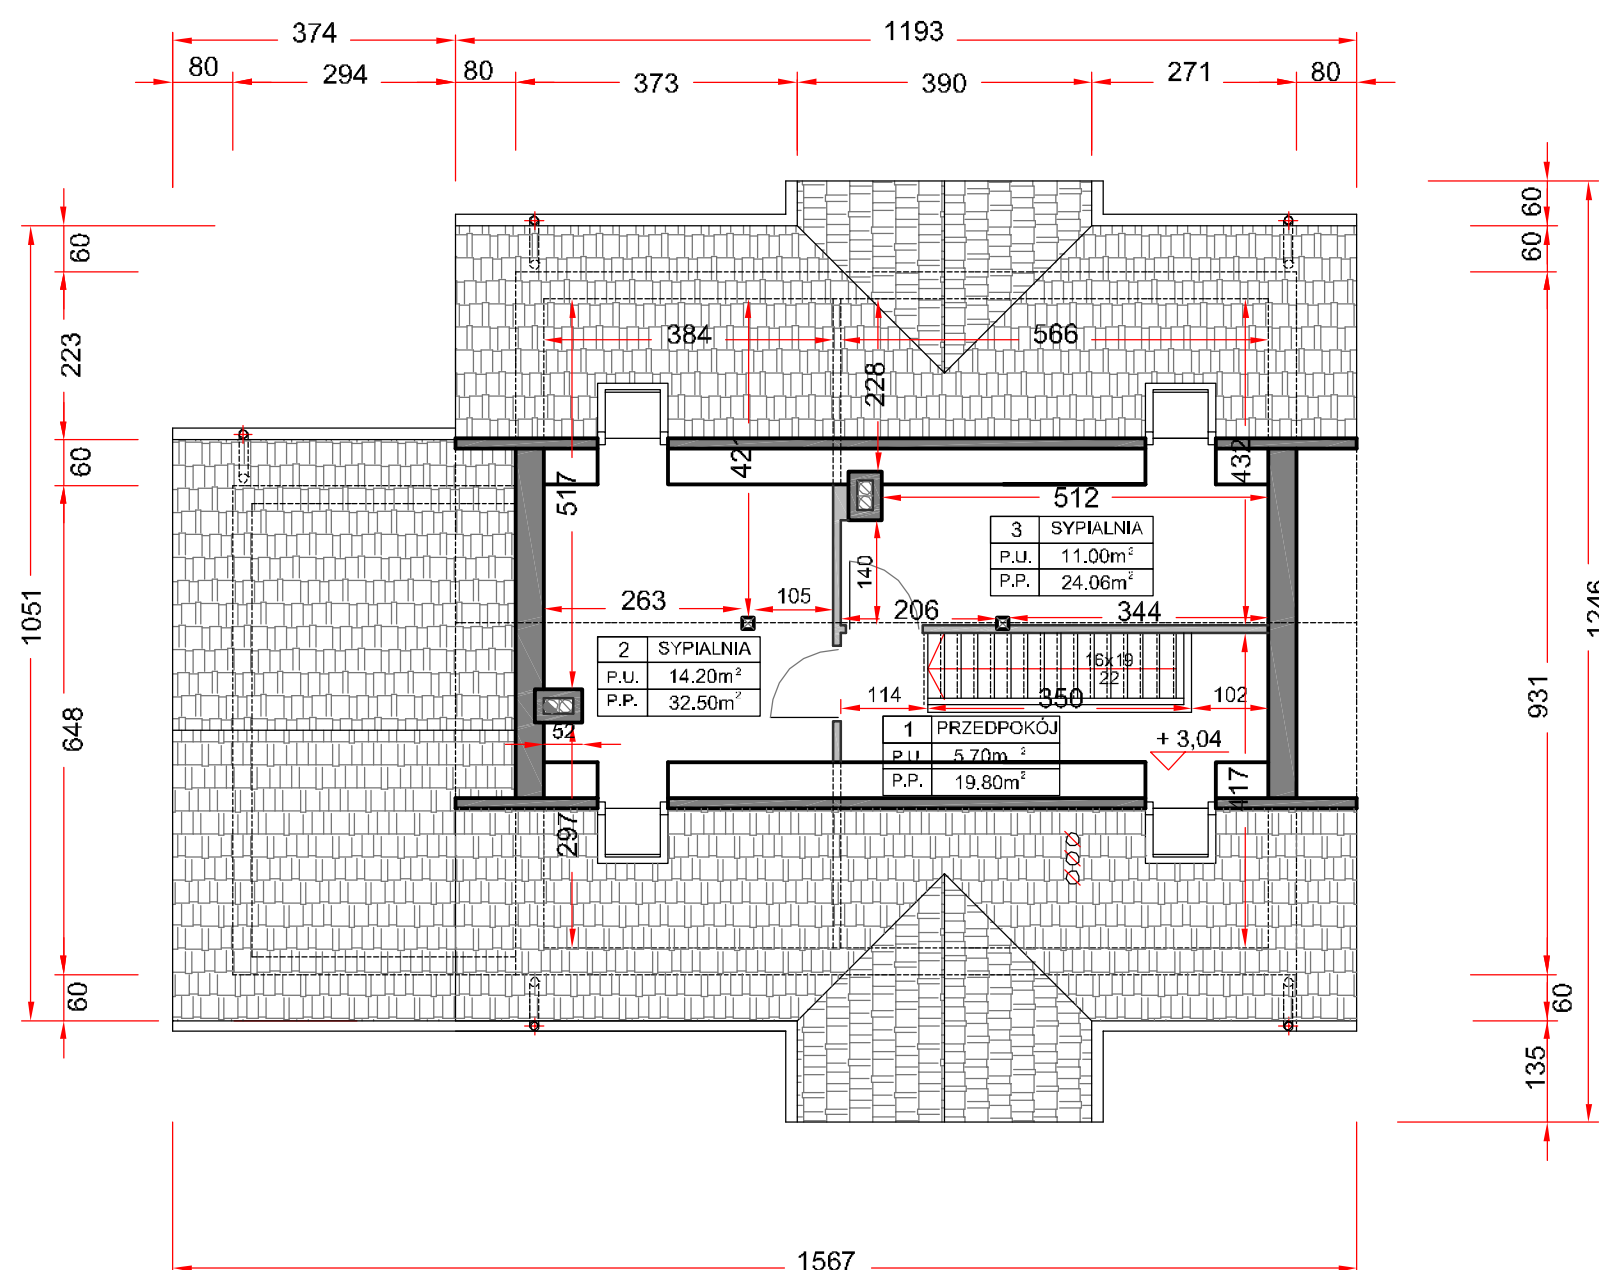

POWIERZCHNIA UŻYTKOWA PARTERU 77,10m²
 POWIERZCHNIA UŻYTKOWA PODDASZA 30,90m²
 powierzchnia podłogi poddasza 76,36m²
 POWIERZCHNIA UŻYTKOWA BUDYNKU 108,00m²

UWAGA!

Powierzchnia użytkowa poddasza jest liczona jako suma 100% powierzchni do wysokości min 220cm i 50% powierzchni od wysokości 220cm do 140cm. Powierzchnia poniżej 140cm nie jest wliczana do powierzchni użytkowej.

P.U. POWIERZCHNIA UŻYTKOWA PODDASZA
 P.P. POWIERZCHNIA PODŁOGI

* pomieszczenie oznaczone symbolem (*) nie jest wliczane do powierzchni użytkowej

POWIERZCHNIA ZABUDOWY BUDYNKU 125,60m²
 POWIERZCHNIA ZABUDOWY OGÓŁEM 145,50m²
 (budynek + tarasy, podjazd do garażu)

POWIERZCHNIA CAŁKOWITA BUDYNKU 221,50m²
 KUBATURA NETTO BUDYNKU 387,0m³
 POWIERZCHNIA DACHU 201,0m²


TECHNOLOGIA

PARTER:

ŚCIANY ZEWNĘTRZNE YTONG gr. 36,5 cm
 ŚCIANY WEWN. NOŚNE YTONG gr.24 cm
 ŚCIANY DZIAŁOWE CEGŁA DZIURAWKA gr.12cm
 STROP GĘSTOŻEBROWY TERIVA gr.24cm

PODDASZE:

ŚCIANY ZEWNĘTRZNE YTONG gr. 36,5 cm
 ŚCIANY DZIAŁOWE G-K NA RUSZCIE gr.12cm
 WEWNĄRZ WELNA MINERALNA gr.12cm
 STROP LEKKI DREWNIANY PODWIESZANY DO KONSTRUKCJI WIĘŻBY gr.24cm

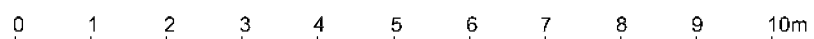


(przy skali 1:100 1m na zamieszczonej obok podziałce odpowiada 1cm)

Niniejsze opracowanie projektu prezentowane jest w celu przedstawienia układu funkcjonalnego budynku, podstawowych wymiarów pomieszczeń oraz wybranych rozwiązań konstrukcyjnych i techniczno - materiałowych. Opracowanie projektu traktować należy wyłącznie poglądowo. Opracowanie to nie może stanowić podstawy do realizacji budynku ani uzyskania pozwolenia na budowę.


PROJEKT **ANGELA D**
 WARIANT LUSTRZANY
RZUT PODDASZA

autor Dominik A. Łukawski


kontakt tel. 0 606 620 453 /071 782 50 80
 dominik@domnahoryzoncie.pl
 biuro@domnahoryzoncie.pl

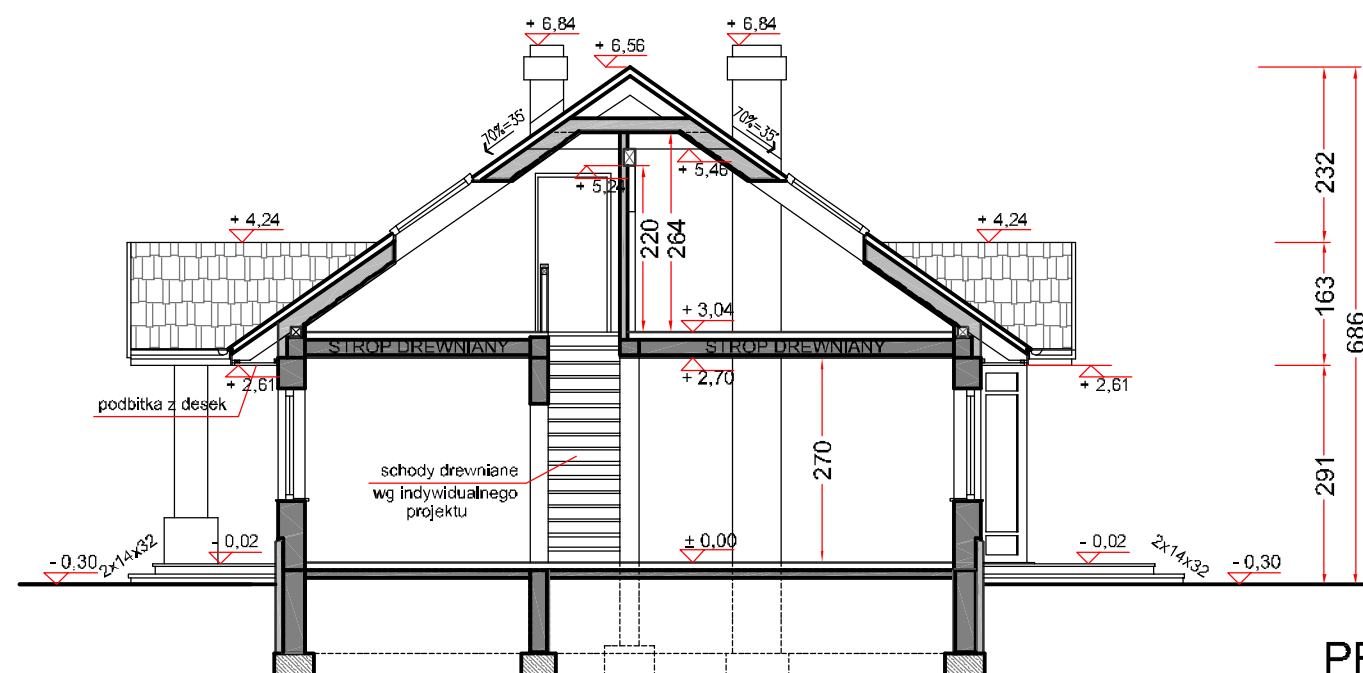

PRZEKRÓJ A - A

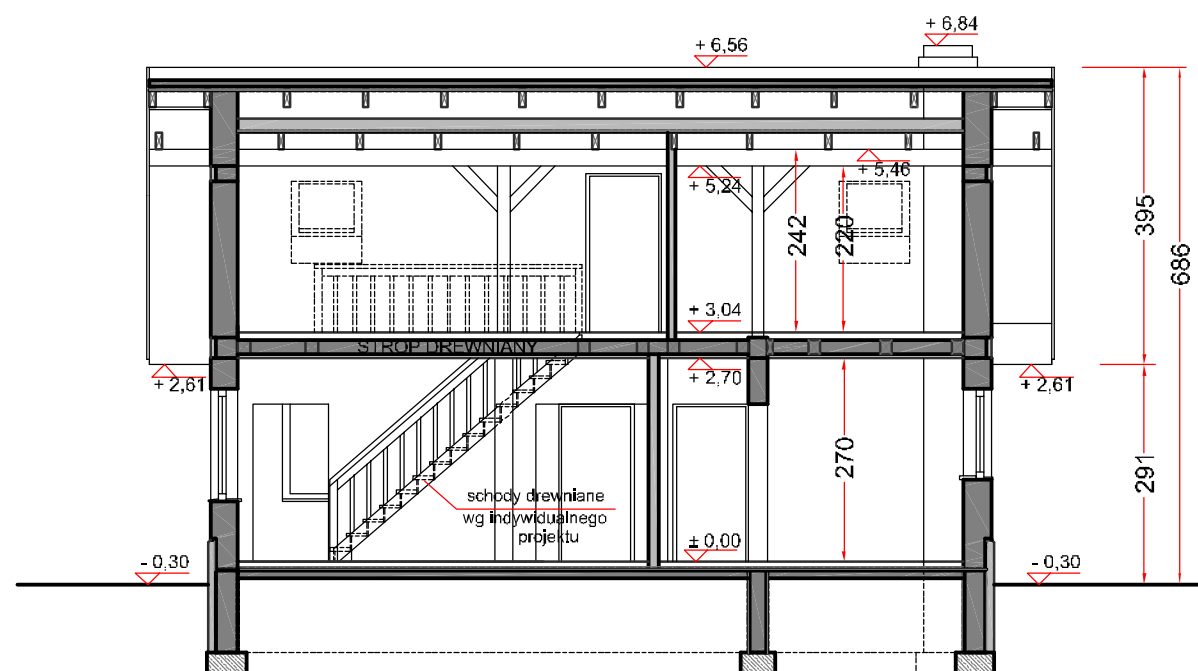

PRZEKRÓJ C - C

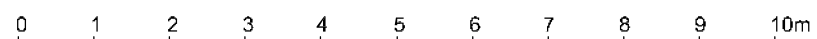

(przy skali 1:100 1m na zamieszczonej obok podziałce odpowiada 1cm)

Niniejsze opracowanie projektu prezentowane jest w celu przedstawienia układu funkcjonalnego budynku, podstawowych wymiarów pomieszczeń oraz wybranych rozwiązań konstrukcyjnych i techniczno - materiałowych. Opracowanie projektu traktować należy wyłącznie poglądowo. Opracowanie to nie może stanowić podstawy do realizacji budynku ani uzyskania pozwolenia na budowę.

PROJEKT

ANGELA D
WARIANT LUSTRZANY

PRZEKROJE

autor

Dominik A. Łukawski

kontakt

tel. 0 606 620 453 / 071 782 50 80
dominik@domnahoryzoncie.pl
biuro@domnahoryzoncie.pl