


**UWAGA!!!**


INSTRUKCJA WYDRUKU: ABY WYDRUKOWANE SYTUACJE MIAŁY WŁAŚCIWĄ SKALĘ NALEŻY PRZY DRUKOWANIU W OKIENKU "SKALOWANIE STRONY" WYBRAĆ OPCJĘ "BRAK" (w angielskiej wersji programu Adobe Reader będzie to odpowiednio okienko "Page Scaling" i opcja "None")

ABY SPRAWDZIĆ CZY WYDRUK ZOSTAŁ WYKONANY W PRAWIDŁOWEJ SKALI ZMIERZ LINIJKĄ CZY PONIŻSZA MIARKA MA PODANĄ DŁUGOŚĆ:

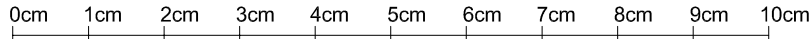


**PROJEKT ARIZONA**

WERSJA A  
WARIANT PODSTAWOWY  
skala 1:500

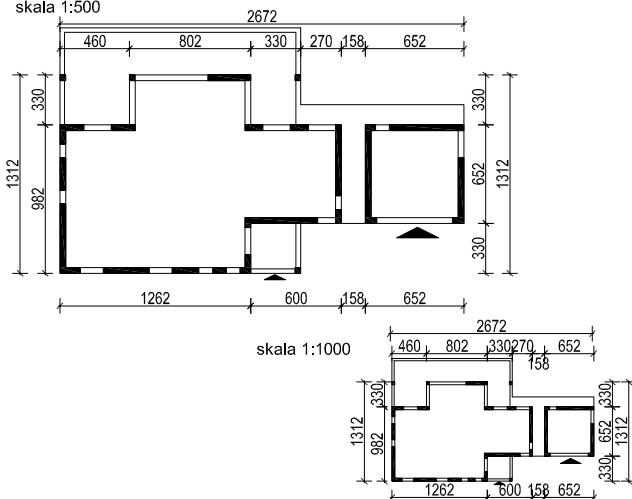

**PROJEKT ARIZONA**


WERSJA A  
WARIANT W LUSTRZANYM ODBICIU  
skala 1:500

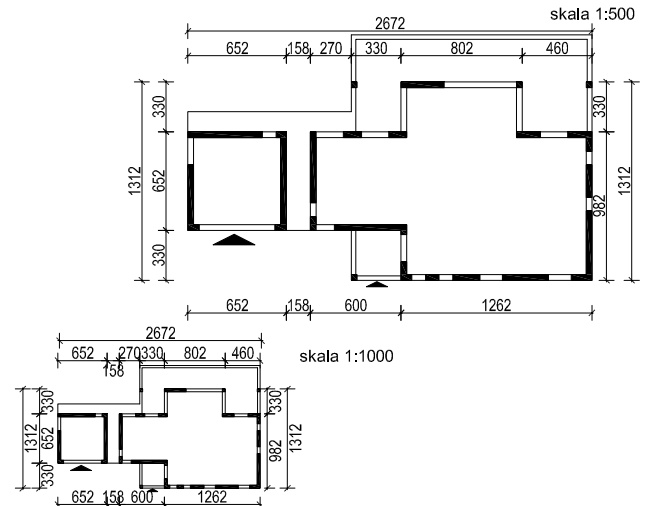

ZWYMIAROWANE SYTUACJE - są gotowe do wykorzystania w projekcie zagospodarowania działki


**PROJEKT ARIZONA**

WERSJA A  
WARIANT PODSTAWOWY  
skala 1:500

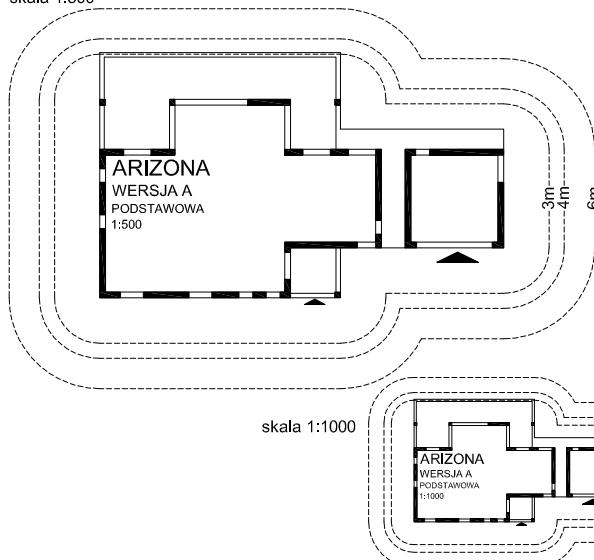

**PROJEKT ARIZONA**

WERSJA A  
WARIANT W LUSTRZANYM ODBICIU  
skala 1:500

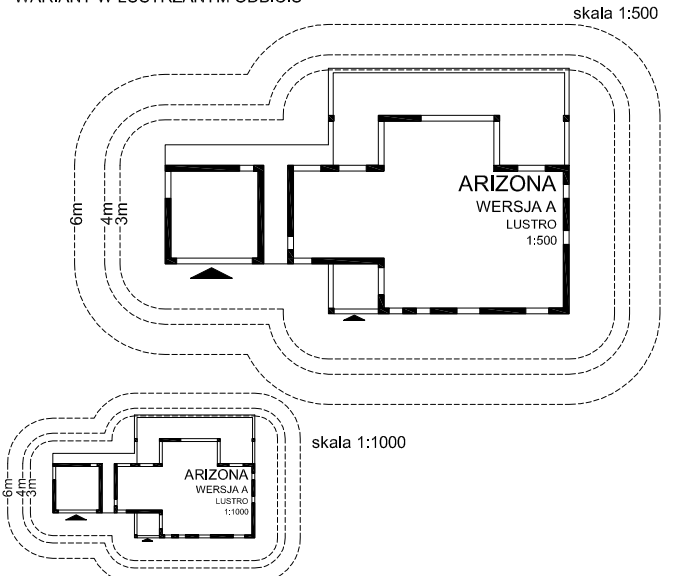

SYTUACJE ZE STREFAMI ODLEGŁOŚCI - pozwalają wstępnie rysować dom na mapie działki i sprawdzić, czy zachowane są podstawowe odległości domu od granicy działki (3 m dla ściany bez okien, 4m dla ściany z oknami, 6 m w sytuacjach narzuconych w planie miejscowym lub warunkach zabudowy); aby łatwiej z nich korzystać warto wydrukować je na kalce technicznej.


**UWAGA!!!**

INSTRUKCJA WYDRUKU: ABY WYDRUKOWANE SYTUACJE MIAŁY WŁAŚCIWĄ SKALĘ NALEŻY PRZY DRUKOWANIU W OKIENKU "SKALOWANIE STRONY" WYBRAĆ OPCJĘ "BRAK" (w angielskiej wersji programu Adobe Reader będzie to odpowiednio okienko "Page Scaling" i opcja "None")


ABY SPRAWDZIĆ CZY WYDRUK ZOSTAŁ WYKONANY W PRAWIDŁOWEJ SKALI ZMIERZ LINIJKĄ CZY PONIŻSZA MIARKA MA PODANĄ DŁUGOŚĆ: 0cm 1cm 2cm 3cm 4cm 5cm 6cm 7cm 8cm 9cm 10cm

**PROJEKT ARIZONA**

WERSJA B  
WARIANT PODSTAWOWY  
skala 1:500

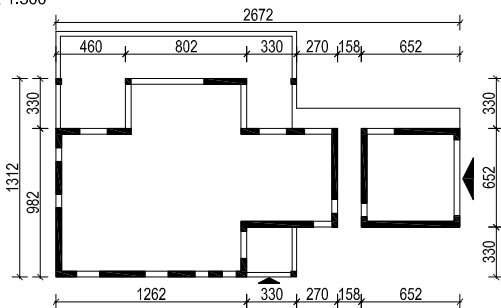


skala 1:1000

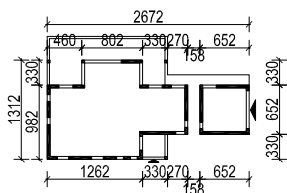


**PROJEKT ARIZONA**

WERSJA B  
WARIANT W LUSTRZANYM ODBICIU  
skala 1:500

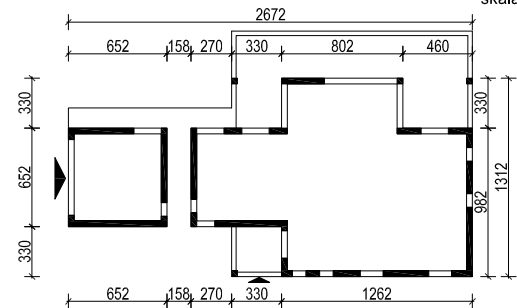


skala 1:1000

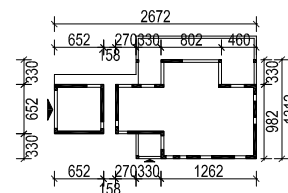


ZWYMIAROWANE SYTUACJE - są gotowe do wykorzystania w projekcie zagospodarowania działki

**PROJEKT ARIZONA**

WERSJA B  
WARIANT PODSTAWOWY  
skala 1:500

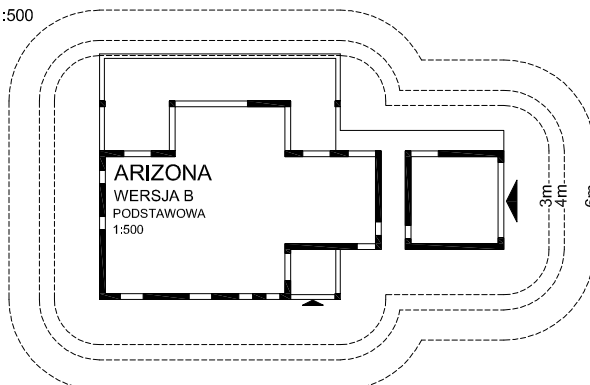


skala 1:1000

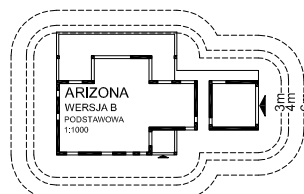


**PROJEKT ARIZONA**

WERSJA B  
WARIANT W LUSTRZANYM ODBICIU  
skala 1:500

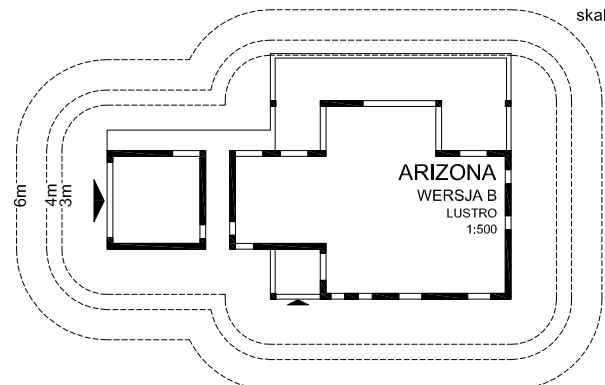

skala 1:1000

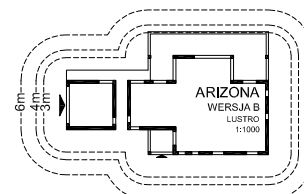

SYTUACJE ZE STREFAMI ODLEGŁOŚCI - pozwalają wstępnie rysować dom na mapie działki i sprawdzić, czy zachowane są podstawowe odległości domu od granicy działki (3 m dla ściany bez okien, 4 m dla ściany z oknami, 6 m w sytuacjach narzuconych w planie miejscowym lub warunkach zabudowy); aby łatwiej z nich korzystać warto wydrukować je na kalce technicznej.