

0 1 2 3 4 5 6 7 8 9 10m

(przy skali 1:100 1m na zamieszczonej obok podziałce odpowiada 1cm)

Niniejsze opracowanie projektu prezentowane jest w celu przedstawienia układu funkcjonalnego budynku, podstawowych wymiarów pomieszczeń oraz wybranych rozwiązań konstrukcyjnych i techniczno - materiałowych. Opracowanie projektu traktować należy wyłącznie poglądowo.

Opracowanie to nie może stanowić podstawy do realizacji budynku ani uzyskania pozwolenia na budowę.

PROJEKT

BARTEK A
WARIANT LUSTRZANY
ELEWACJE

autor

Jowita Gross- Mazurska


kontakt

tel. 0 604 989 022 /071 782 50 80
jowita@domnahoryzoncie.pl
biuro@domnahoryzoncie.pl


wersja demonstracyjna projektu

wersja demonstracyjna projektu

Wersja demonstracyjna projektu
UWAGA!!! RYSUNEK NIE MOŻE BYĆ PODSTAWĄ DO OZYSKANIA POZWOLENIA NA BUDOWĘ!!! RYSUNEK NIE W SKALI!!!!

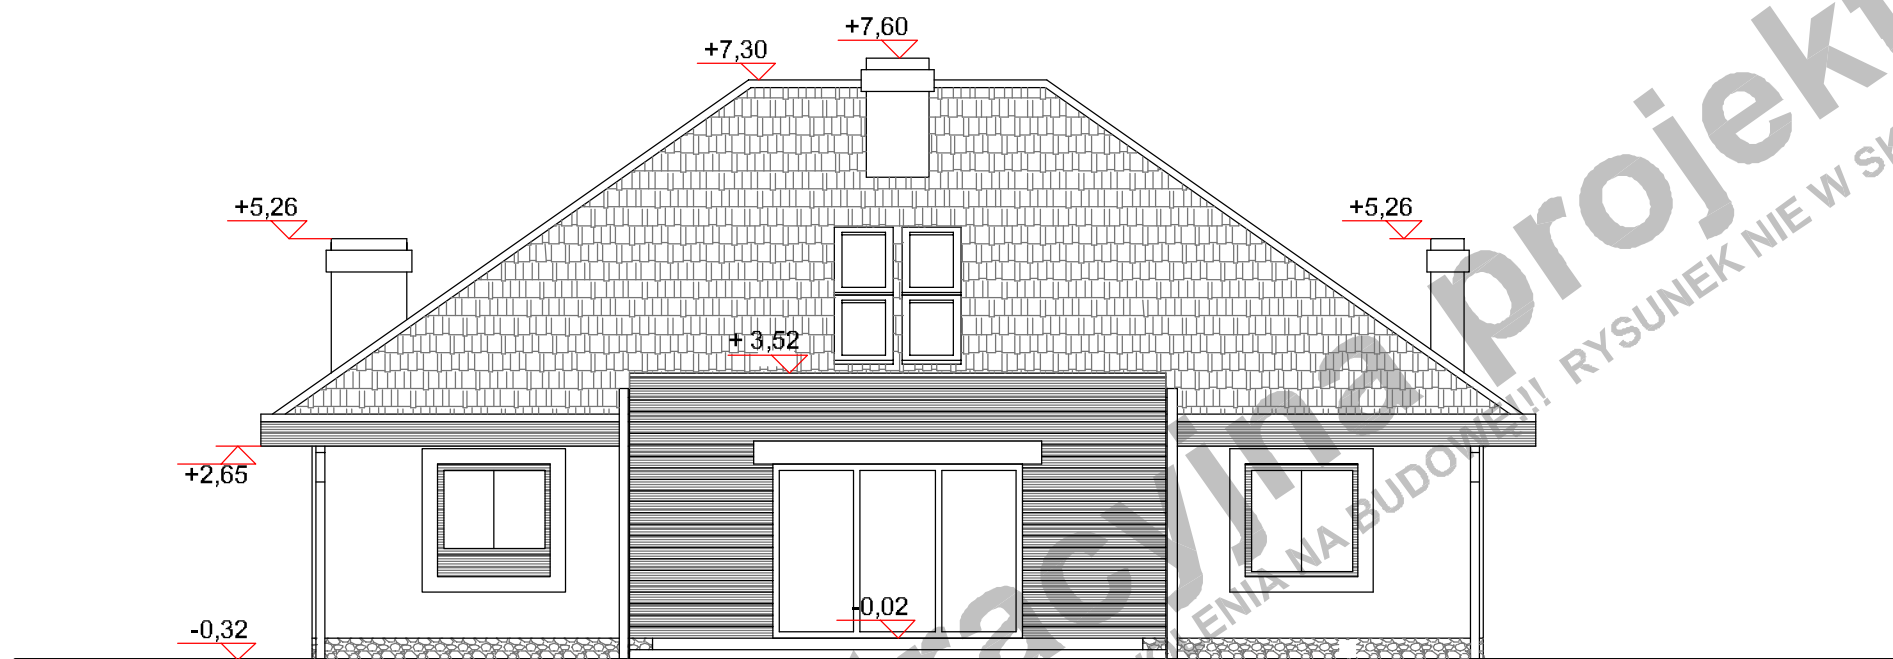

ELEVACJA OGRODOWA

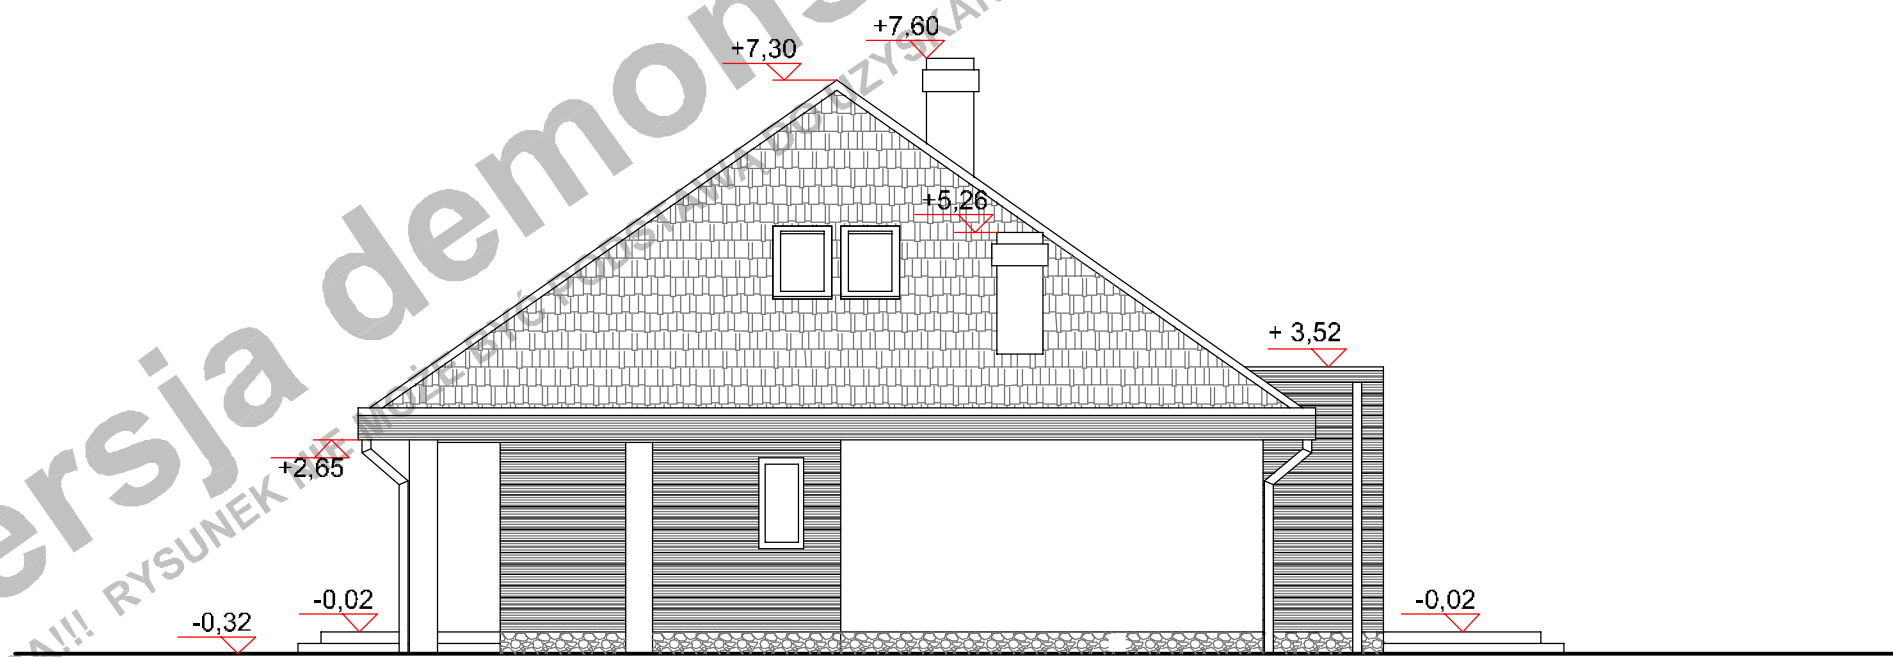

ELEVACJA BOCZNA

0 1 2 3 4 5 6 7 8 9 10m

(przy skali 1:100 1m na zamieszczonej obok podziałce odpowiada 1cm)

Niniejsze opracowanie projektu prezentowane jest w celu przedstawienia układu funkcjonalnego budynku, podstawowych wymiarów pomieszczeń oraz wybranych rozwiązań konstrukcyjnych i techniczno - materiałowych. Opracowanie projektu traktować należy wyłącznie poglądowo.

Opracowanie to nie może stanowić podstawy do realizacji budynku ani uzyskania pozwolenia na budowę.

PROJEKT

BARTEK A
WARIANT LUSTRZANY
ELEVACJE

autor

Jowita Gross- Mazurska

kontakt

tel. 0 604 989 022 / 071 782 50 80
jowita@domnahoryzoncie.pl
biuro@domnahoryzoncie.pl

wersja demonstracyjna projektu

wersja demonstracyjna projektu

POWIERZCHNIA UŻYTK. PARTERU	122,80 m ²
POWIERZCHNIA UŻYTK. PODDASZA	47,2 m ²
powierzchnia podłogi poddasza	120,00 m ²
POWIERZCHNIA UŻYTK. BUDYNKU	170,00 m ²

UWAGA!

Powierzchnia użytk. poddasza jest to suma 100% pow. do wysokości mIn 220cm i 50% pow. od wysokości 220cm do 140cm. Powierzchnia poniżej 140cm nie jest wliczana do powierzchni użytkowej.

P.U. POWIERZCHNIA UŻYTK. PODDASZA
P.P. POWIERZCHNIA PODŁOGI

pomieszczenie z symbolem (*) nie są wliczane do pow. użytkowej

POW. ZABUDOWY BUDYNKU	183,70 m ²
POW. ZABUDOWY OGÓŁEM (budynek + tarasy, podjazd do garażu)	272,70 m ²

POW. CAŁKOWITA BUDYNKU	250,42 m ²
KUBATURA NETTO BUDYNKU	590,00 m ³
POWIERZCHNIA DACHU	250,00 m ²

TECHNOLOGIA

PARTER:

ściany zewn.	YTONG 24cm + STYROPIAN 12cm
ściany wewn.	YTONG 24cm
ściany działowe	CEGLA DZIURAWKA 12 cm
stropy	GĘSTOŻEBROWY TERIVA 24 cm

PODDASZE:

ściany zewn.	YTONG 24cm + STYROPIAN 12cm
ściany działowe	G-K NA RUSZCIE + WEŁNA MINERALNA WEWNĄTRZ 12 cm
stropy	LEKKI DREWNIANY PODWIESZONY DO KONSTRUKCJI WIĘŻBY 24 cm

WIĘŻBA DACHOWA:

ILOŚĆ DREWNA KONSTR. - KLASA C30	8,055 m ³
----------------------------------	----------------------

Główne elementy konstrukcyjne o przekrojach:

MURŁATY	16x16 cm
SŁUPY	14x14 cm
PŁATWIE	14x24 cm
KROKWIE NAROŻNE	12x22 cm
KROKWIE	6x18 cm

pokrycie dachu	DACHÓWKA CERAMICZNA lub CEMENTOWA
----------------	--------------------------------------

PROJEKT

BARTEK A

WARIANT LUSTRZANY

RZUT PARTERU

autor



Jowita Gross- Mazurska

kontakt

tel. 0 604 989 022 / 071 782 50 80

jowita@domnahoryzoncie.pl

biuro@domnahoryzoncie.pl

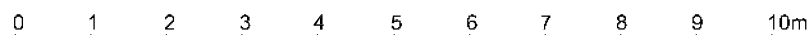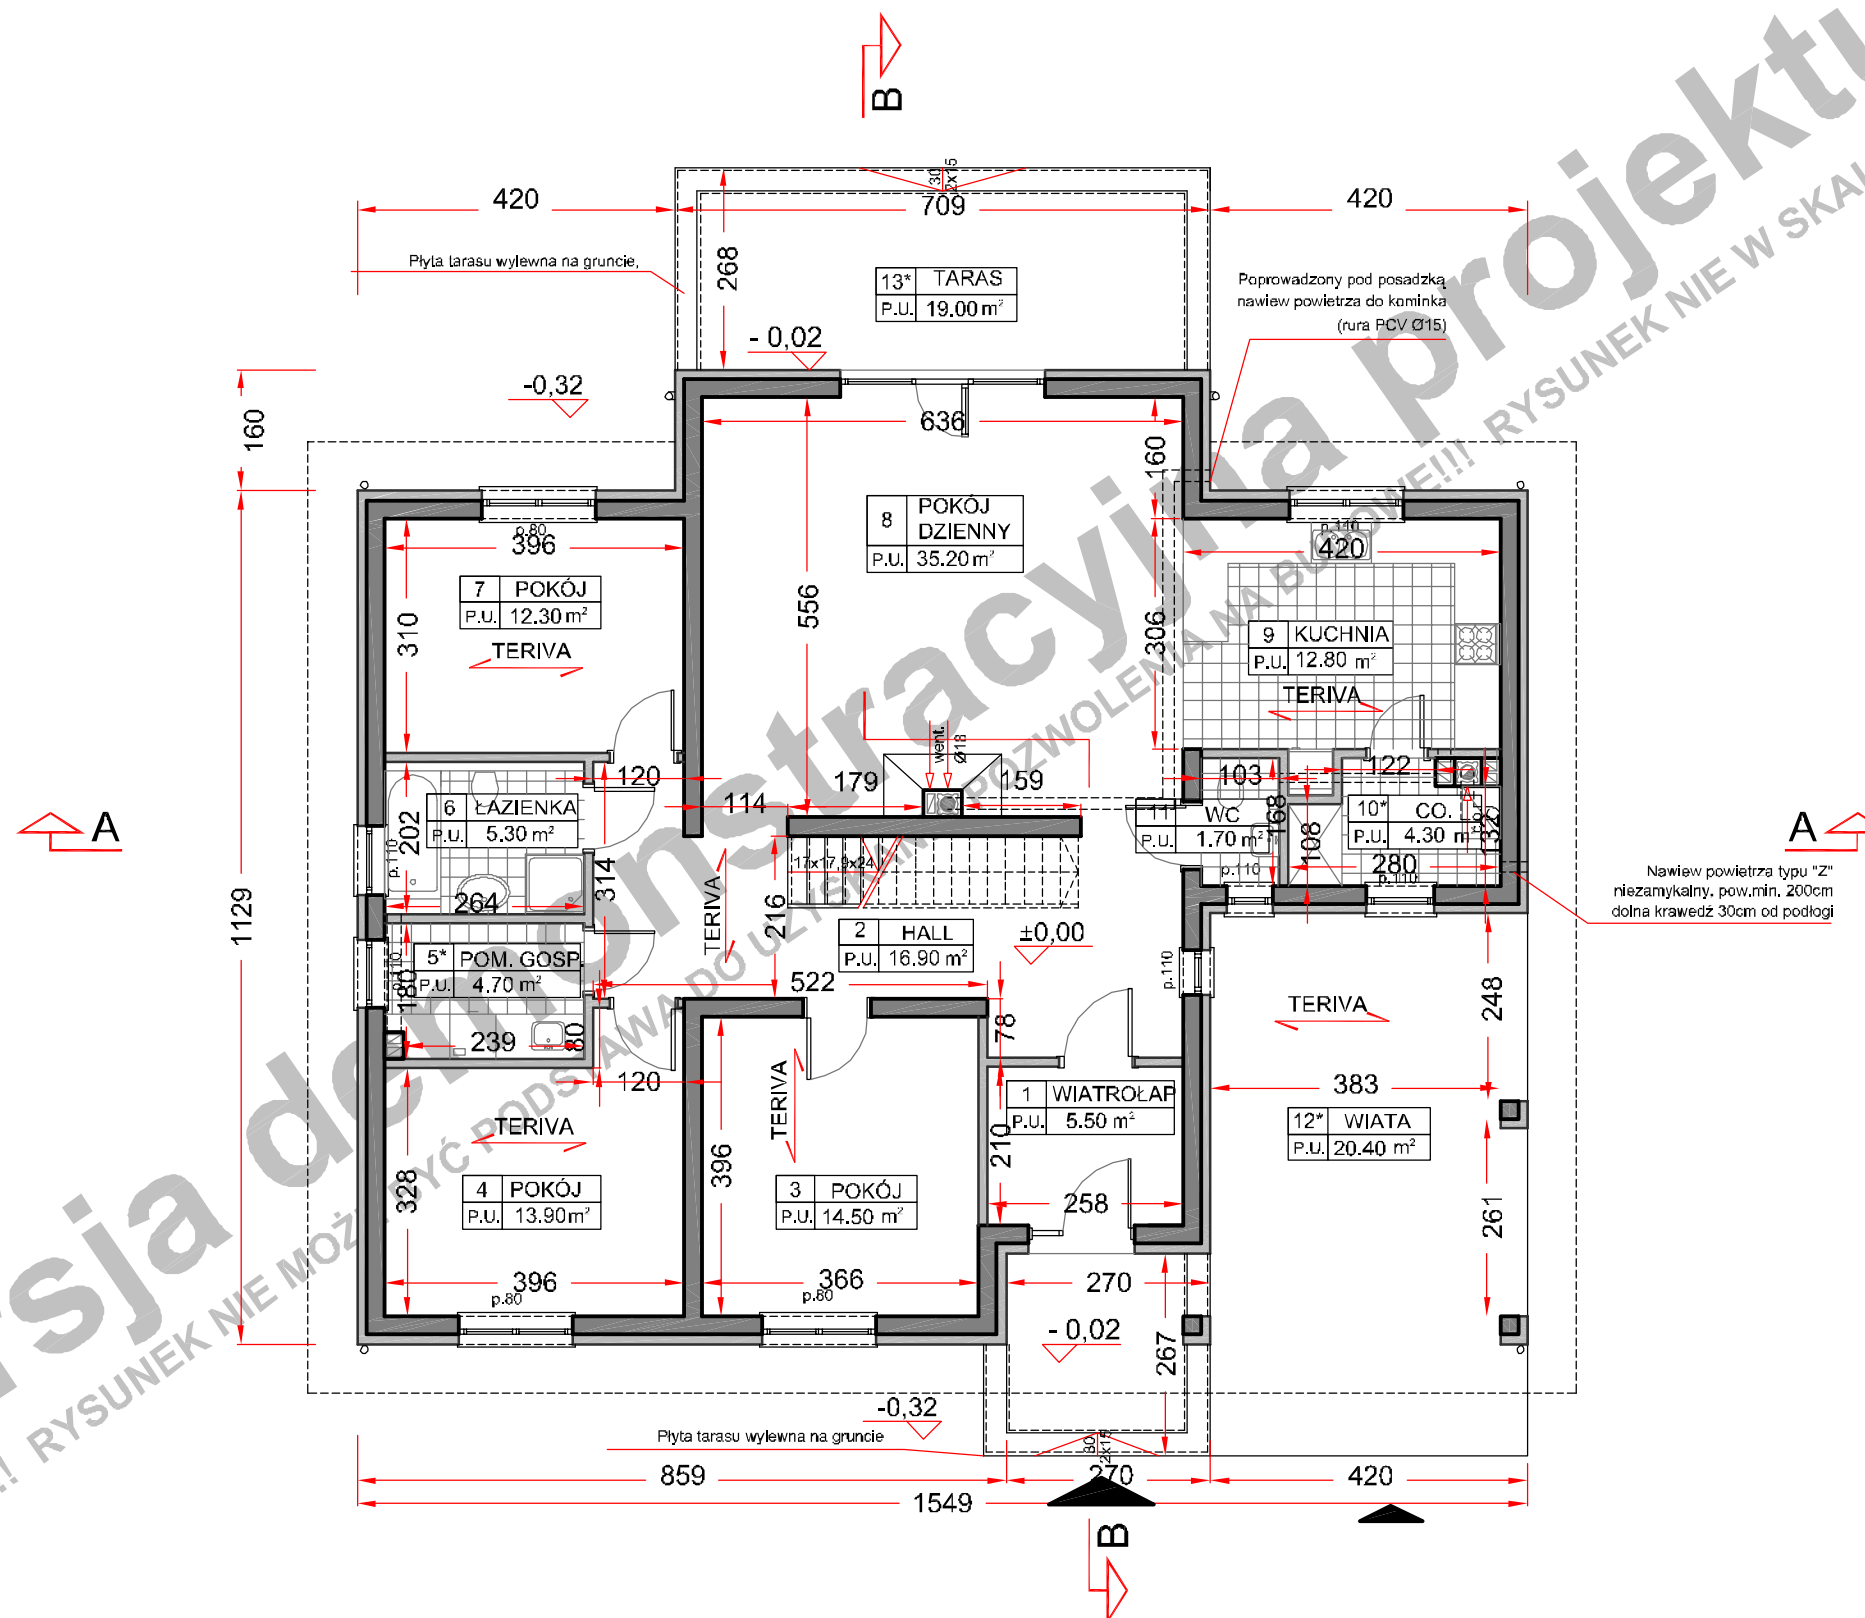

(przy skali 1:100 1m na zamieszczony obok podziałce odpowiada 1cm)

Niniejsze opracowanie projektu prezentowane jest w celu przedstawienia układu funkcjonalnego budynku, podstawowych wymiarów pomieszczeń oraz wybranych rozwiązań konstrukcyjnych i techniczno - materiałowych. Opracowanie projektu traktować należy wyłącznie poglądowo.

Opracowanie to nie może stanowić podstawy do realizacji budynku ani uzyskania pozwolenia na budowę.

wersja demonstracyjna projektu

wersja demonstracyjna projektu

WUAGA!!! RYSUNEK NIE W SKALI!!!

POWIERZCHNIA UŻYTK. PARTERU	122,80 m ²
POWIERZCHNIA UŻYTK. PODDASZA	47,2 m ²
powierzchnia podłogi poddasza	120,00 m ²
POWIERZCHNIA UŻYTK. BUDYNKU	170,00 m ²

UWAGA!

Powierzchnia użytk. poddasza jest to suma 100% pow. do wysokości mIn 220cm i 50% pow. od wysokości 220cm do 140cm. Powierzchnia poniżej 140cm nie jest wliczana do powierzchni użytkowej.

P.U. POWIERZCHNIA UŻYTK. PODDASZA
P.P. POWIERZCHNIA PODŁOGI

pomieszczenie z symbolem (*) nie są wliczane do pow. użytkowej

POW. ZABUDOWY BUDYNKU	183,70 m ²
POW. ZABUDOWY OGÓŁEM (budynek + tarasy, podjazd do garażu)	272,70 m ²

POW. CAŁKOWITA BUDYNKU	250,42 m ²
KUBATURA NETTO BUDYNKU	590,00 m ³
POWIERZCHNIA DACHU	250,00 m ²

TECHNOLOGIA

PARTER:

ściany zewn.	YTONG 24cm + STYROPIAN 12cm
ściany wewn.	YTONG 24cm
ściany działowe	CEGLA DZIURAWKA 12 cm
stropy	GĘSTOŻEBROWY TERIVA 24 cm

PODDASZE:

ściany zewn.	YTONG 24cm + STYROPIAN 12cm
ściany działowe	G-K NA RUSZCIE + WEŁNA MINERALNA WEWNĄTRZ 12 cm
stropy	LEKKI DREWNIANY PODWIESZONY DO KONSTRUKCJI WIĘŻBY 24 cm

WIĘŻBA DACHOWA:

ILOŚĆ DREWNA KONSTR. - KLASA C30	8,055 m ³
----------------------------------	----------------------

Główne elementy konstrukcyjne o przekrojach:

MURŁATY	16x16 cm
SŁUPY	14x14 cm
PŁATWIE	14x24 cm
KROKWIE NAROŻNE	12x22 cm
KROKWIE	6x18 cm

pokrycie dachu DACHÓWKA CERAMICZNA
lub CEMENTOWA

PROJEKT

BARTEK A

WARIANT LUSTRZANY

RZUT PODDASZA

autor



Jowita Gross- Mazurska

kontakt

tel. 0 604 989 022 / 071 782 50 80

jowita@domnahoryzoncie.pl

biuro@domnahoryzoncie.pl

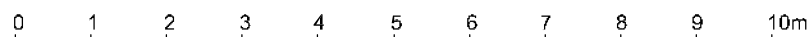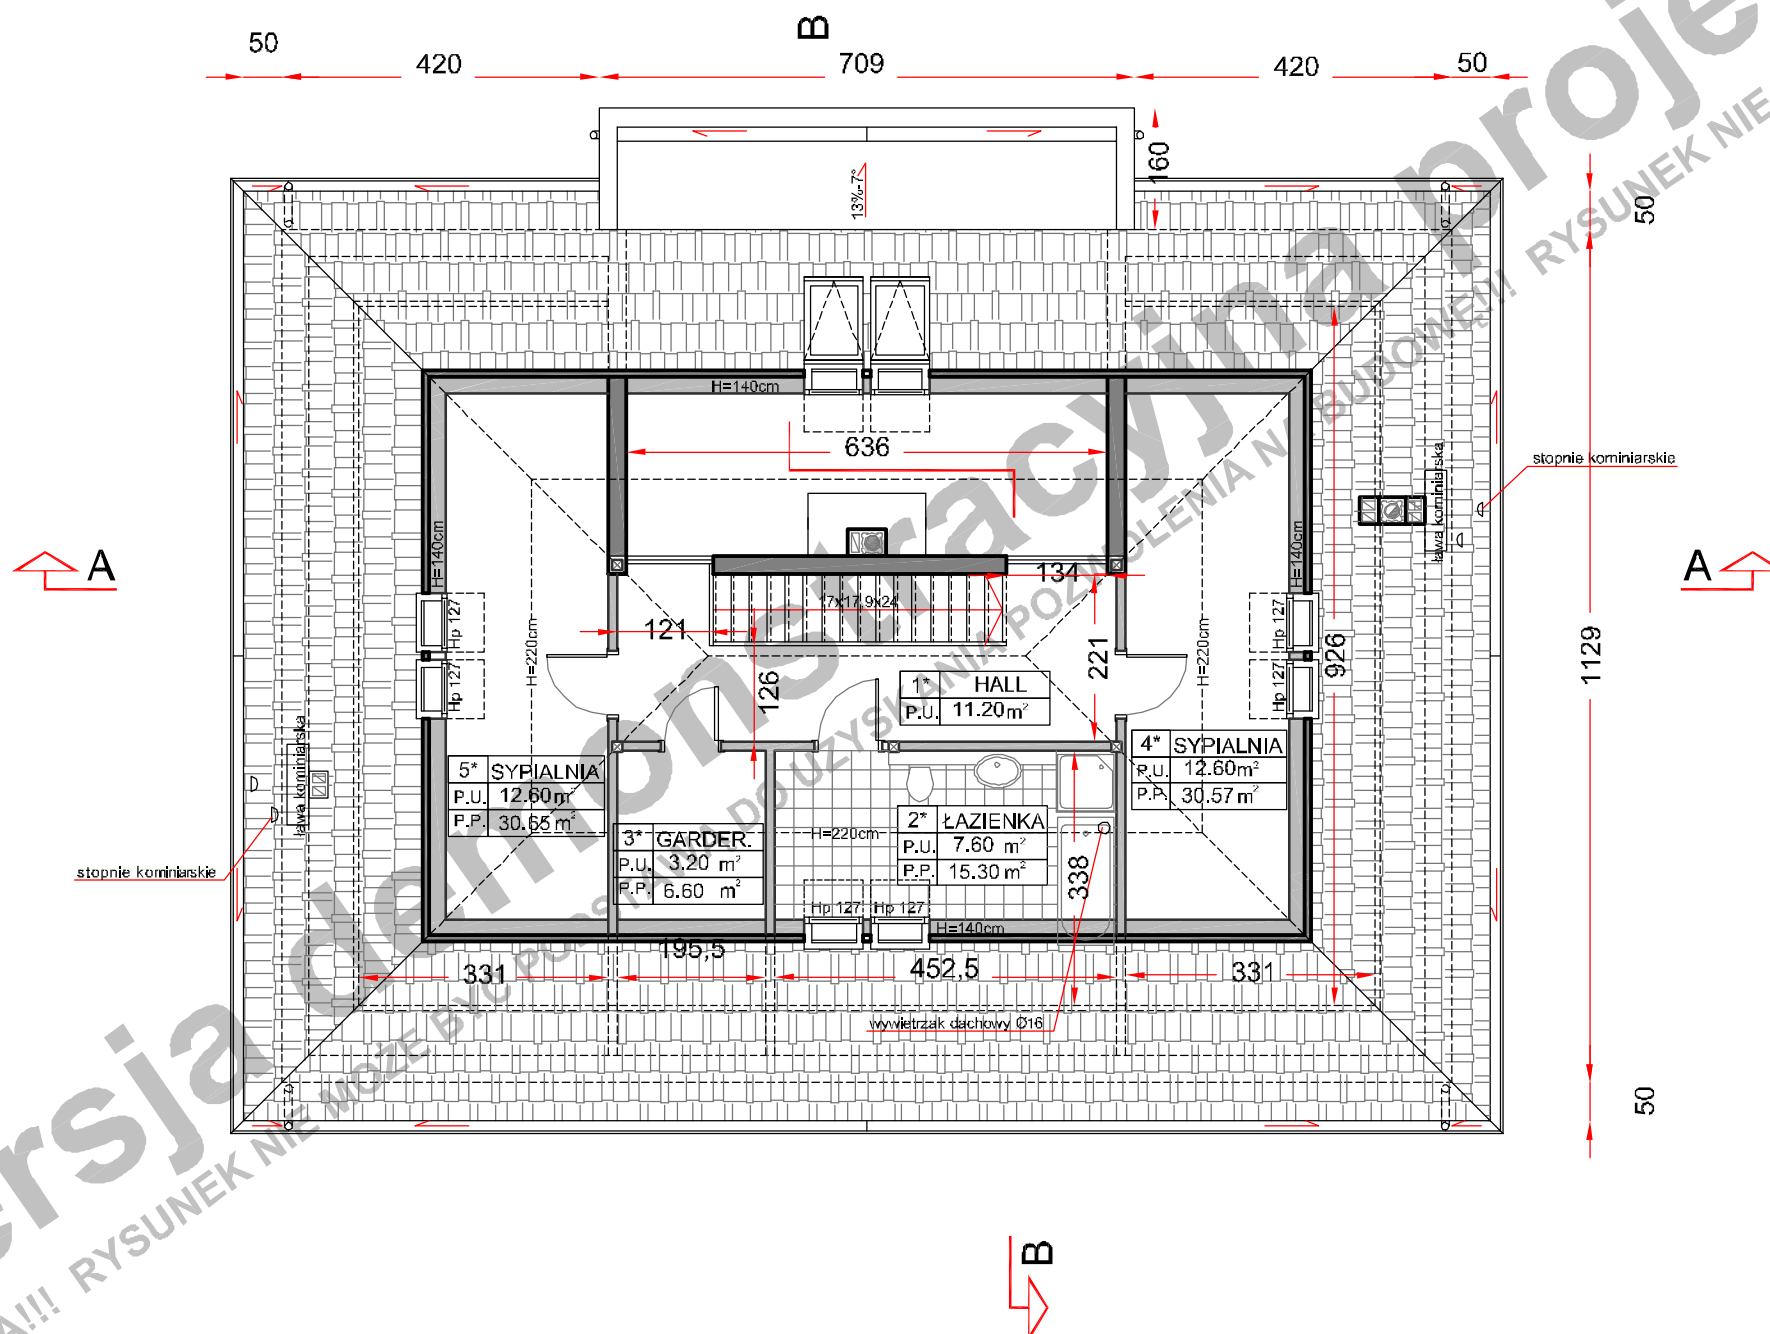

(przy skali 1:100 1m na zamieszczonej obok podziałce odpowiada 1cm)


Niniejsze opracowanie projektu prezentowane jest w celu przedstawienia układu funkcjonalnego budynku, podstawowych wymiarów pomieszczeń oraz wybranych rozwiązań konstrukcyjnych i techniczno - materiałowych. Opracowanie projektu traktować należy wyłącznie poglądowo.

Opracowanie to nie może stanowić podstawy do realizacji budynku ani uzyskania pozwolenia na budowę.


wersja demonstracyjna projektu

wersja demonstracyjna projektu


Wersja demonstracyjna projektu
UWAGA!!! RYSUNEK NIE MOŻE BYĆ UŻYTY DO BUDOWY! RYSUNEK NIE W SKALI!!!

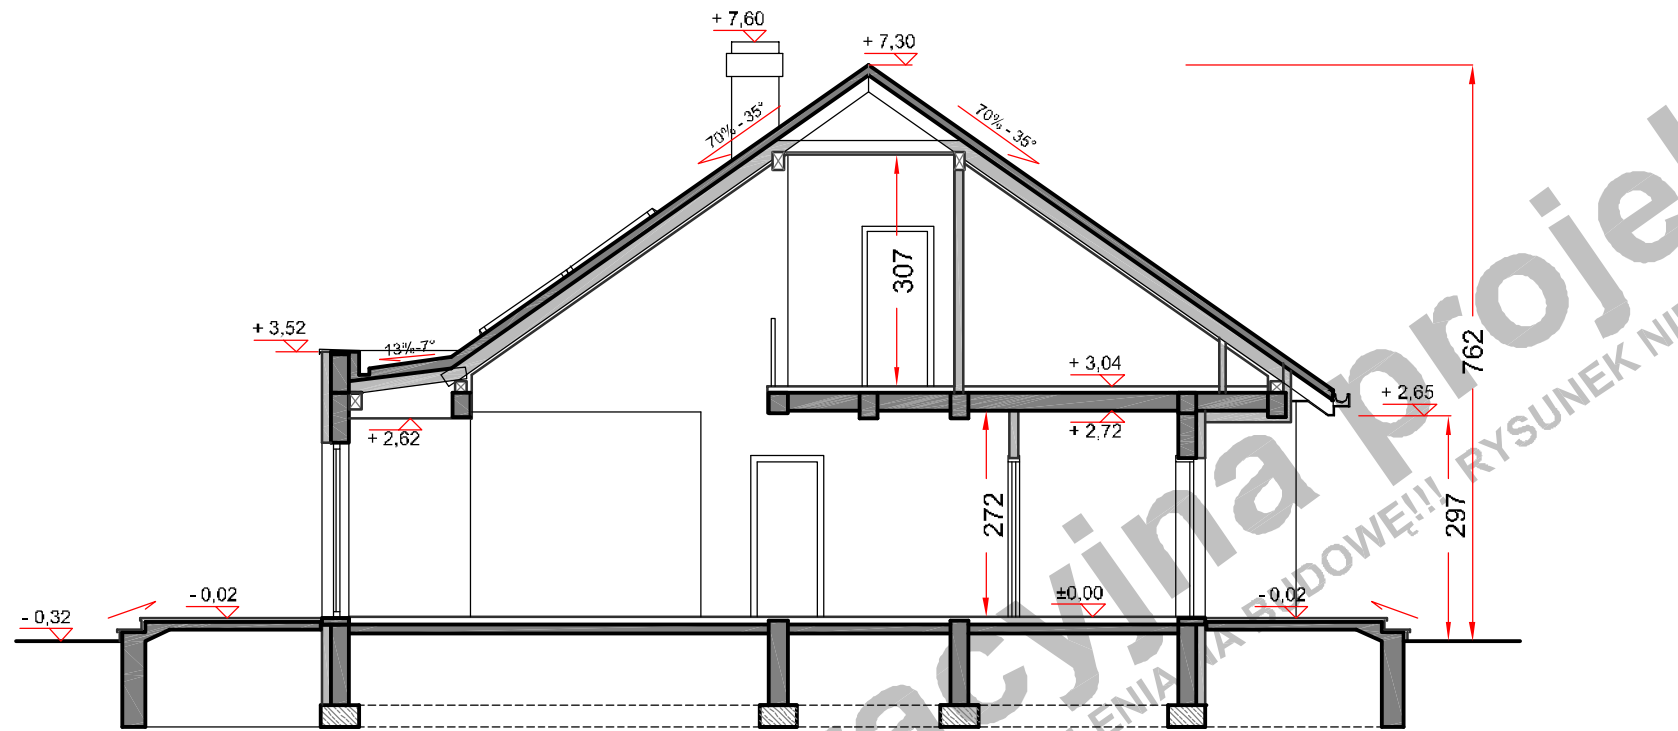

PRZEKRÓJ A - A

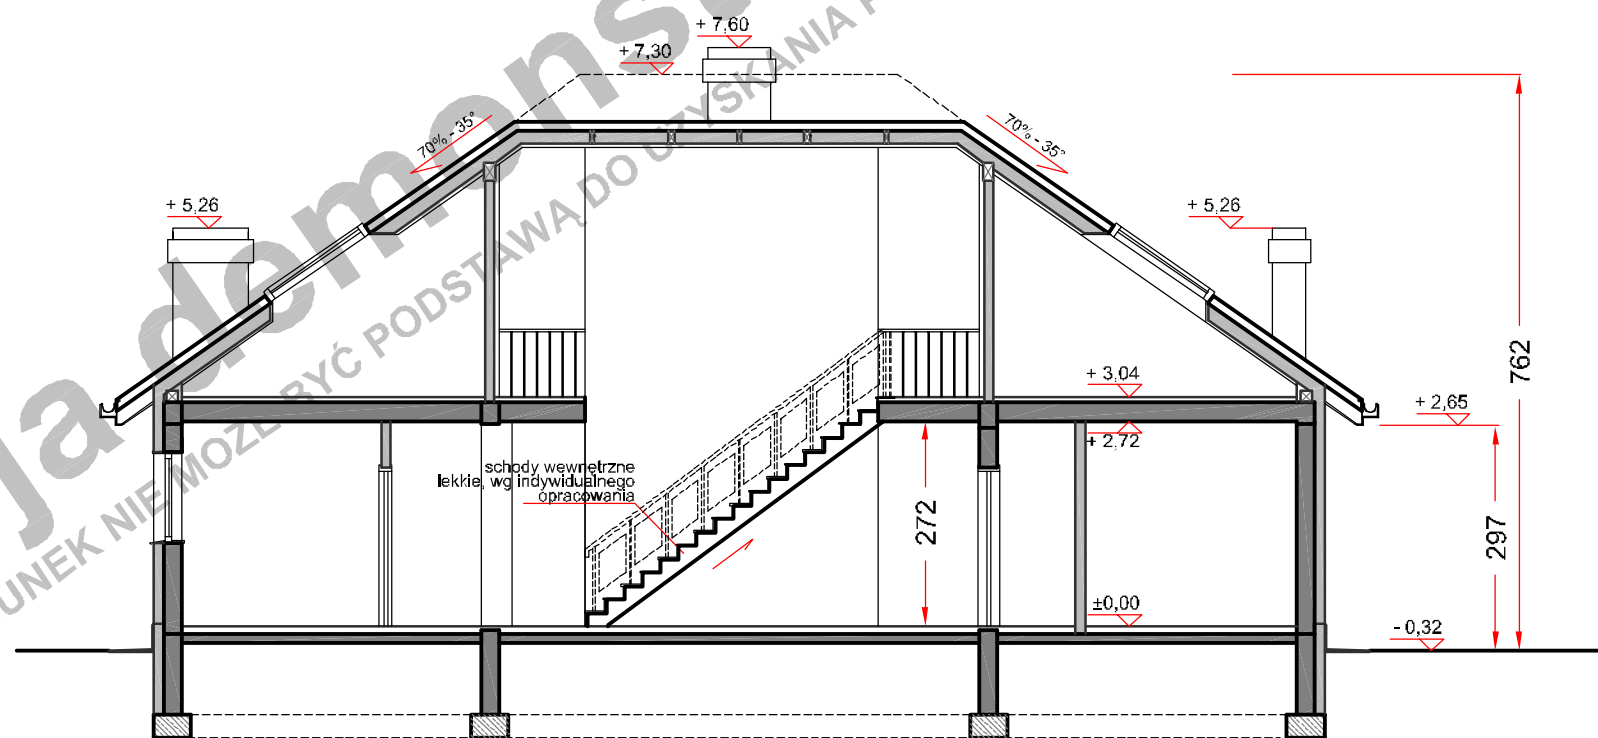

PRZEKRÓJ B - B

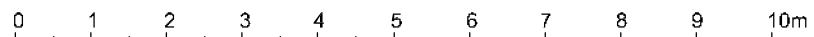

(przy skali 1:100 1m na zamieszczonej obok podziałce odpowiada 1cm)

Niniejsze opracowanie projektu prezentowane jest w celu przedstawienia układu funkcjonalnego budynku, podstawowych wymiarów pomieszczeń oraz wybranych rozwiązań konstrukcyjnych i techniczno - materiałowych. Opracowanie projektu traktować należy wyłącznie poglądowo. Opracowanie to nie może stanowić podstawy do realizacji budynku ani uzyskania pozwolenia na budowę.

PROJEKT

BARTEK A
WARIANT LUSTRZANY
PRZEKROJE

autor

Jowita Gross- Mazurska

kontakt

tel. 0 604 989 022 / 071 782 50 80
jowita@domnahoryzoncie.pl
biuro@domnahoryzoncie.pl

wersja demonstracyjna projektu

wersja demonstracyjna projektu

Wersja demonstracyjna projektu
UWAGA!!! RYSUNEK NIE MOŻE BYĆ PODSTAWĄ DO UZYSKANIA POZWOLENIA NA BUDOWĘ!!! RYSUNEK NIE W SKALI!!!!