


ELEWACJA FRONTOWA

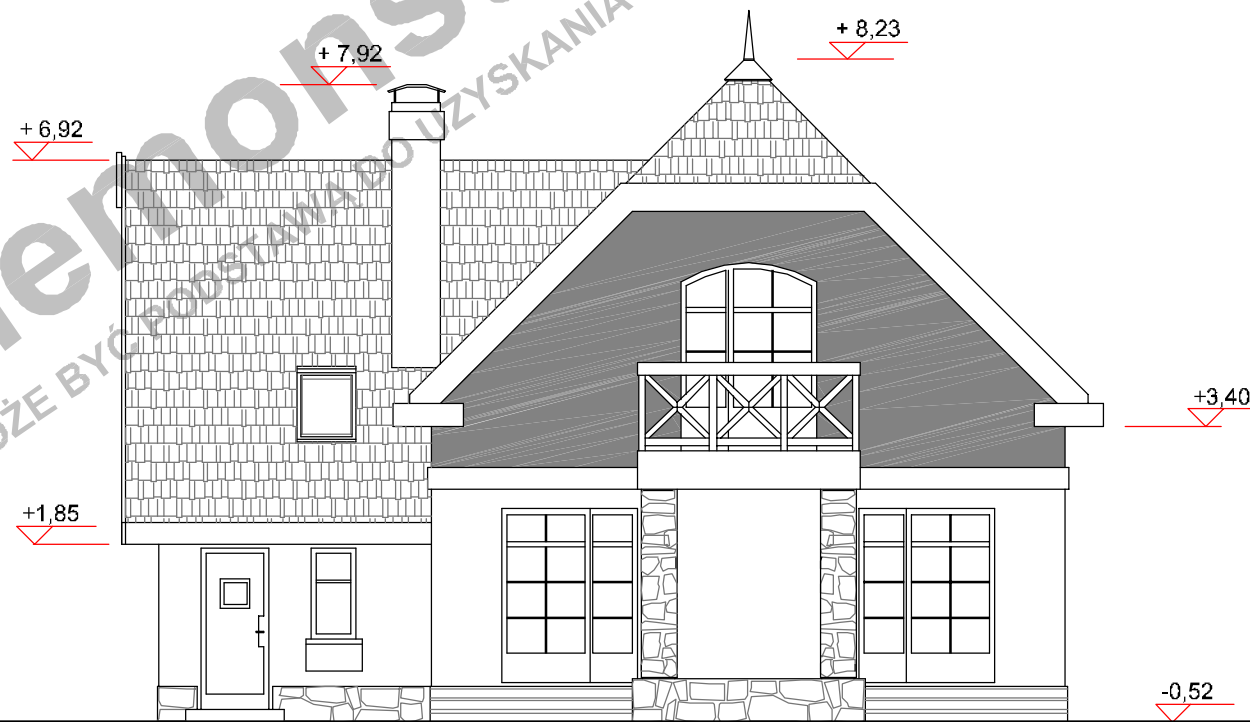

ELEWACJA BOCZNA

0 1 2 3 4 5 6 7 8 9 10m

(przy skali 1:100 1m na zamieszczonej obok podziałce odpowiada 1cm)

Niniejsze opracowanie projektu prezentowane jest w celu przedstawienia układu funkcjonalnego budynku, podstawowych wymiarów pomieszczeń oraz wybranych rozwiązań konstrukcyjnych i techniczno - materiałowych. Opracowanie projektu traktować należy wyłącznie poglądowo. Opracowanie to nie może stanowić podstawy do realizacji budynku ani uzyskania pozwolenia na budowę.

PROJEKT

CYPRYS A
WARIANT LUSTRZANY
ELEWACJE

autor

Jowita Gross- Mazurska


kontakt

tel. 0 604 989 022 /071 782 50 80
jowita@domnahoryzoncie.pl
biuro@domnahoryzoncie.pl


wersja demonstracyjna projektu

wersja demonstracyjna projektu

Wersja demonstracyjna projektu
UWAGA!!! RYSUNEK NIE MOŻE BYĆ PODSTAWĄ DO UZYSKANIA POZWOLENIA NA BUDOWĘ!!! RYSUNEK NIE W SKALI!!!

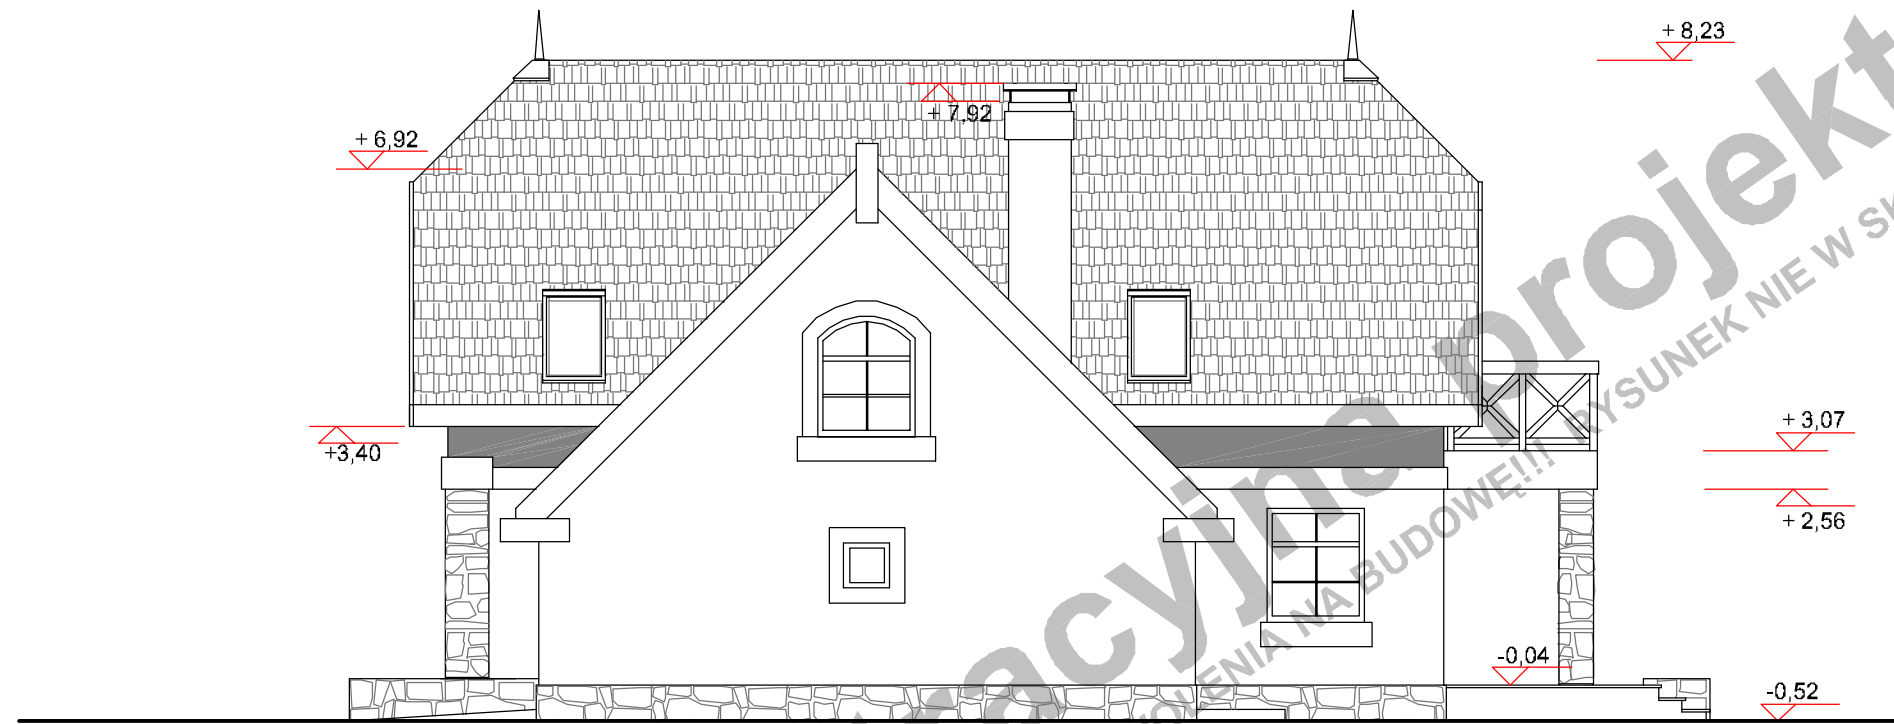

ELEWACJA OGRODOWA

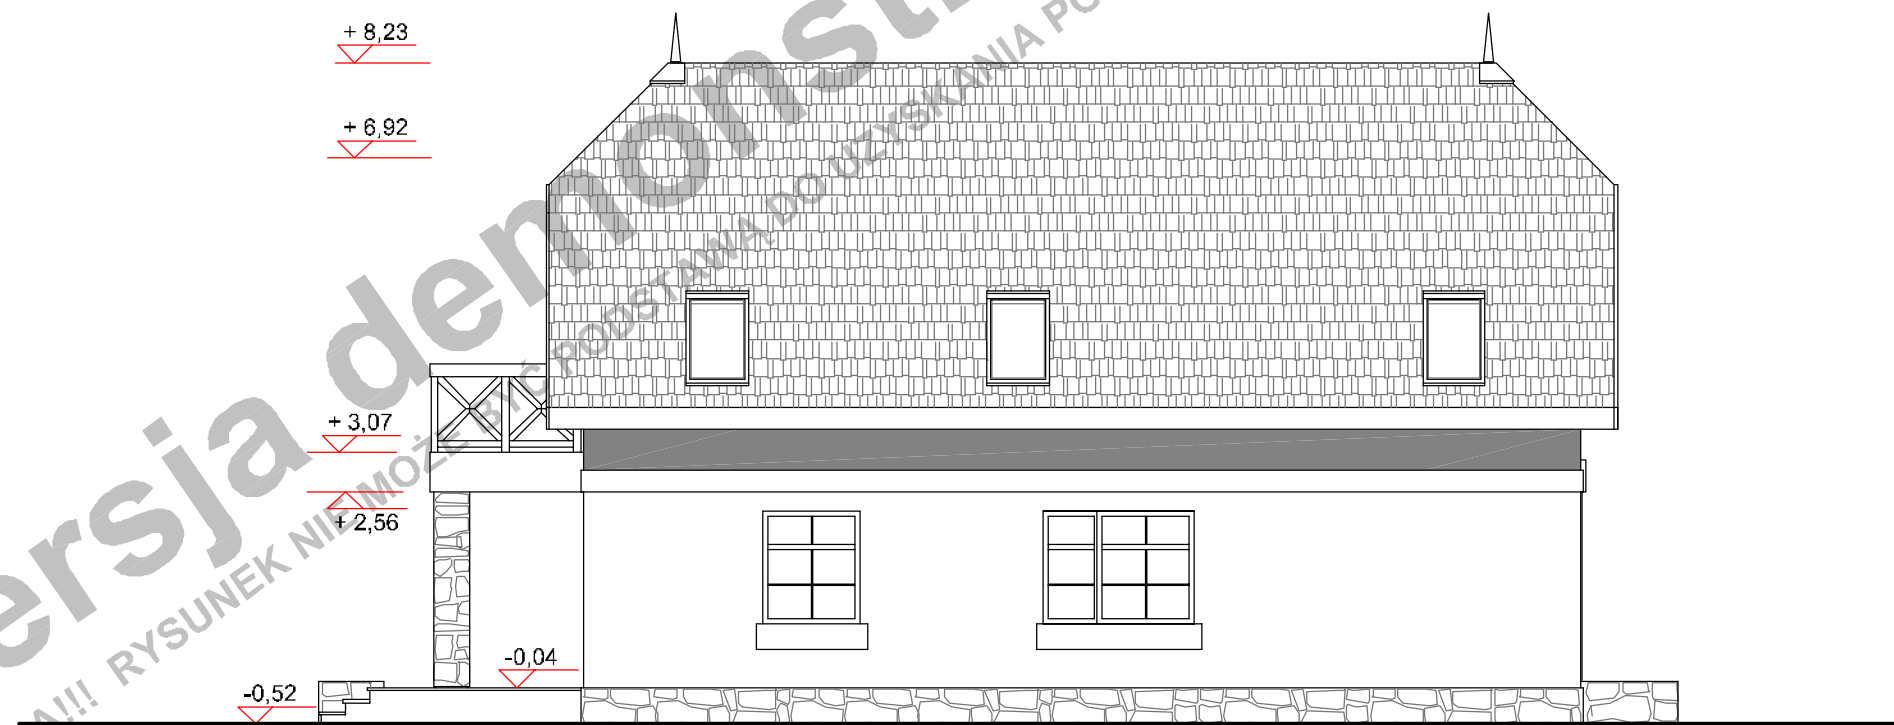

ELEWACJA BOCZNA

0 1 2 3 4 5 6 7 8 9 10m

(przy skali 1:100 1m na zamieszczonej obok podziałce odpowiada 1cm)

Niniejsze opracowanie projektu prezentowane jest w celu przedstawienia układu funkcjonalnego budynku, podstawowych wymiarów pomieszczeń oraz wybranych rozwiązań konstrukcyjnych i techniczno - materiałowych. Opracowanie projektu traktować należy wyłącznie poglądowo. Opracowanie to nie może stanowić podstawy do realizacji budynku ani uzyskania pozwolenia na budowę.

PROJEKT

CYPRYS A
WARIANT LUSTRZANY
ELEWACJE

autor

Jowita Gross- Mazurska


kontakt

tel. 0 604 989 022 /071 782 50 80
jowita@domnahoryzoncie.pl
biuro@domnahoryzoncie.pl

wersja demonstracyjna projektu

wersja demonstracyjna projektu

Wersja demonstracyjna projektu
UWAGA!!! RYSUNEK NIEMOŻE SŁUżyć JAK PODSTAWA DO UŻYTKOWANIA POZWOLENIA NA BUDOWĘ!!! RYSUNEK NIE W SKALI!!!

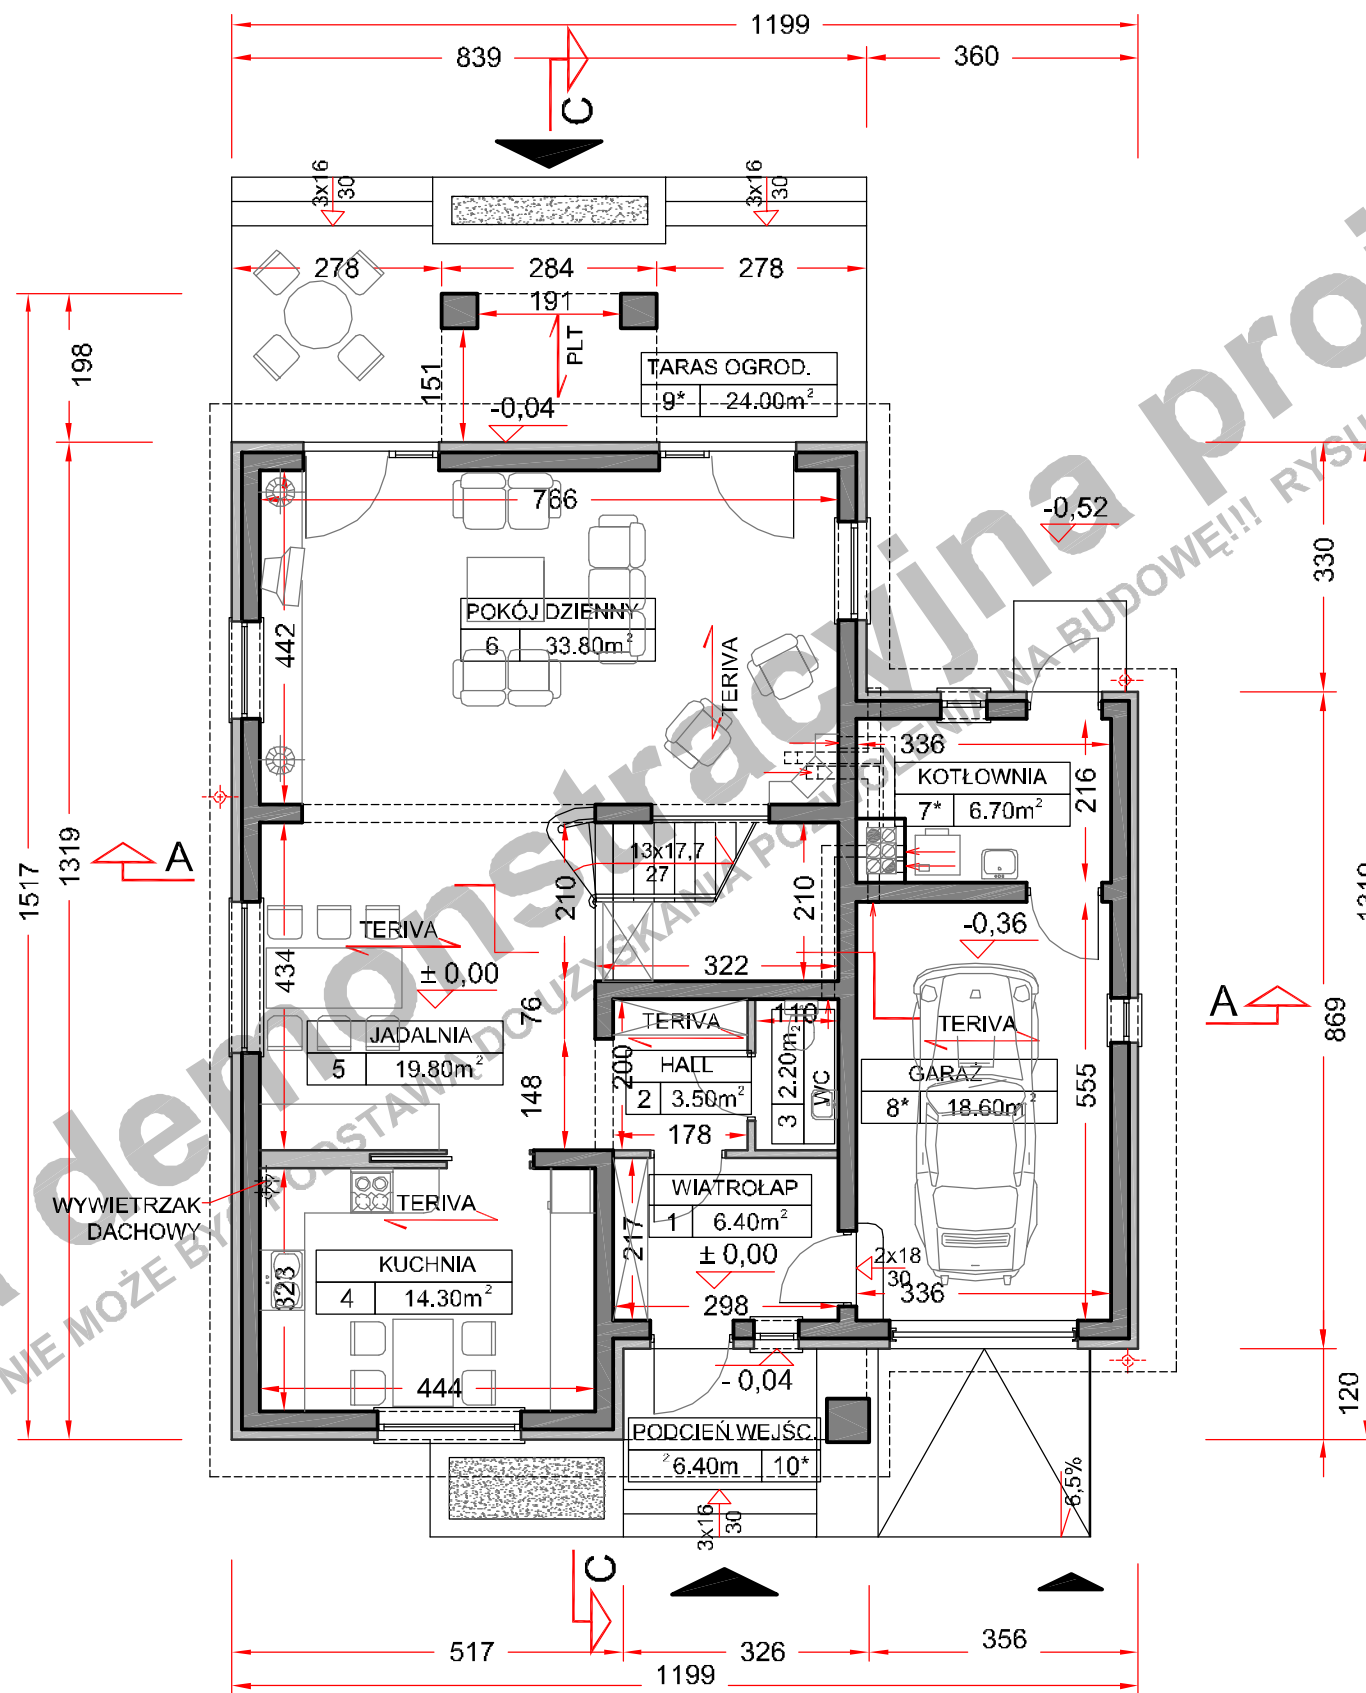

POWIERZCHNIA UŻYTK. PARTERU	80,00 m ²
POWIERZCHNIA UŻYTK. PODDASZA	92,40 m ²
powierzchnia podłogi poddasza	149,00 m ²
POWIERZCHNIA UŻYTK. BUDYNKU	158,30 m ²

UWAGA!

Powierzchnia użytk. poddasza jest to suma 100% pow. do wysokości mIn 220cm i 50% pow. od wysokości 220cm do 140cm. Powierzchnia poniżej 140cm nie jest wliczana do powierzchni użytkowej.

P.U. POWIERZCHNIA UŻYTK. PODDASZA
P.P. POWIERZCHNIA PODŁOGI

pomieszczenie z symbolem (*) nie są wliczane do pow. użytkowej

POW. ZABUDOWY BUDYNKU	146,30 m ²
POW. ZABUDOWY OGÓŁEM (budynek + tarasy, podjazd do garażu)	188,10 m ²

POW. CAŁKOWITA BUDYNKU	284,00 m ²
KUBATURA NETTO BUDYNKU	615,00 m ³
POWIERZCHNIA DACHU	221,00 m ²

TECHNOLOGIA

PARTER:

ściany zewn.	POROTHERM 25cm + STYROPIAN 12cm
ściany wewn.	POROTHERM 25 cm
ściany działowe	CEGLA DZIURAWKA 12 cm
stropy	GĘSTOŻEBROWY TERIVA 24 cm

PODDASZE:

ściany zewn.	POROTHERM 25cm + STYROPIAN 12cm
ściany działowe	G-K NA RUSZCIE + WELNA 12 cm MINERALNA WEWNĄTRZ
stropy	LEKKI DREWNIANY PODWIESZONY DO KONSTRUKCJI WIĘZBY 24 cm

WIĘZBA DACHOWA:

ILOŚĆ DREWNA KONSTR. - KLASA K27	9,712m ³
Główne elementy konstrukcyjne o przekrojach:	
MURŁATY	16x12 cm
SŁUPY	16x20 cm
PLATWIE	16x25 cm
KROKWIE KOSZOWE	16x25 cm i 8x18 cm
KROKWIE	8x18 cm
pokrycie dachu	DACHÓWKA CERAMICZNA lub CEMENTOWA

PROJEKT

CYPRYS A
WARIANT LUSTRZANY
RZUT PARTERU

autor

Jowita Gross- Mazurska

kontakt

tel. 0 604 989 022 / 071 782 50 80
jowita@domnahoryzoncie.pl
biuro@domnahoryzoncie.pl

0 1 2 3 4 5 6 7 8 9 10m

(przy skali 1:100 1m na zamieszczonej obok podziałce odpowiada 1cm)

Niniejsze opracowanie projektu prezentowane jest w celu przedstawienia układu funkcjonalnego budynku, podstawowych wymiarów pomieszczeń oraz wybranych rozwiązań konstrukcyjnych i techniczno - materiałowych. Opracowanie projektu traktować należy wyłącznie poglądowo.

Opracowanie to nie może stanowić podstawy do realizacji budynku ani uzyskania pozwolenia na budowę.

POWIERZCHNIA UŻYTK. PARTERU	80,00 m ²
POWIERZCHNIA UŻYTK. PODDASZA	92,40 m ²
powierzchnia podłogi poddasza	149,00 m ²
POWIERZCHNIA UŻYTK. BUDYNKU	158,30 m ²

UWAGA!

Powierzchnia użytk. poddasza jest to suma 100% pow. do wysokości mIn 220cm i 50% pow. od wysokości 220cm do 140cm. Powierzchnia poniżej 140cm nie jest wliczana do powierzchni użytkowej.

P.U. POWIERZCHNIA UŻYTK. PODDASZA
P.P. POWIERZCHNIA PODŁOGI

pomieszczenie z symbolem (*) nie są wliczane do pow. użytkowej

POW. ZABUDOWY BUDYNKU	146,30 m ²
POW. ZABUDOWY OGÓŁEM (budynek + tarasy, podjazd do garażu)	188,10 m ²

POW. CAŁKOWITA BUDYNKU	284,00 m ²
KUBATURA NETTO BUDYNKU	615,00 m ³
POWIERZCHNIA DACHU	221,00 m ²

TECHNOLOGIA

PARTER:

ściany zewn.	POROTHERM 25cm + STYROPIAN 12cm
ściany wewn.	POROTHERM 25 cm
ściany działowe	CEGLA DZIURAWKA 12 cm
stropy	GĘSTOŻEBROWY TERIVA 24 cm

PODDASZE:

ściany zewn.	POROTHERM 25cm + STYROPIAN 12cm
ściany działowe	G-K NA RUSZCIE + WELNA MINERALNA WEWNĄTRZ 12 cm
stropy	LEKKI DREWNIANY PODWIESZONY DO KONSTRUKCJI WIĘŻBY 24 cm

WIĘŻBA DACHOWA:

ILOŚĆ DREWNA KONSTR. - KLASA K27	9,712m ³
----------------------------------	---------------------

Główne elementy konstrukcyjne o przekrojach:

MURŁATY	16x12 cm
SŁUPY	16x20 cm
PŁATWIE	16x25 cm
KROKWIE KOSZOWE	16x25 cm i 8x18 cm
KROKWIE	8x18 cm

pokrycie dachu	DACHÓWKA CERAMICZNA lub CEMENTOWA
----------------	--------------------------------------

PROJEKT

CYPRYS A

WARIANT LUSTRZANY

RZUT PODDASZA

autor


Jowita Gross- Mazurska

kontakt

tel. 0 604 989 022 / 071 782 50 80

jowita@domnahoryzoncie.pl

biuro@domnahoryzoncie.pl

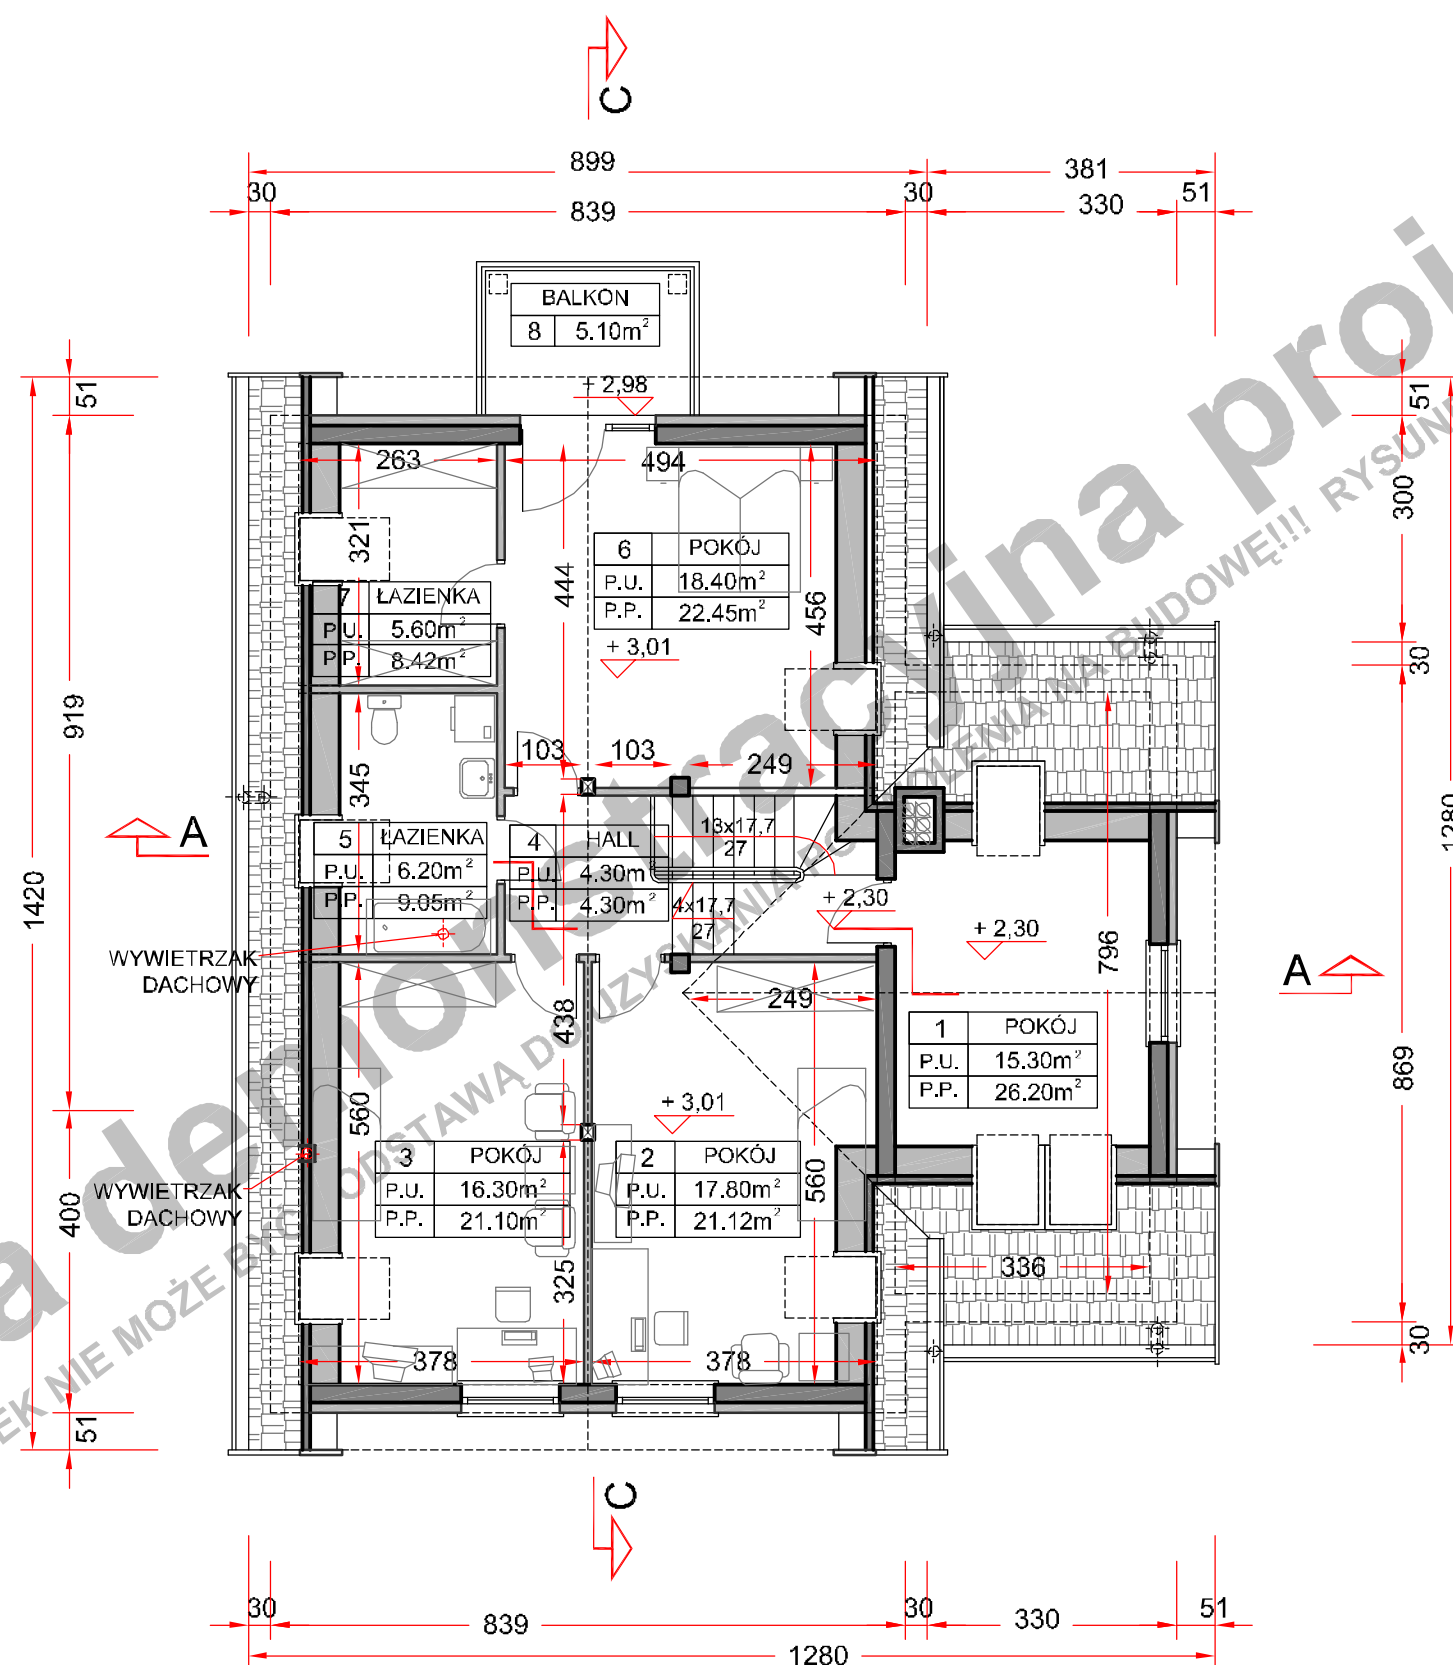

(przy skali 1:100 1m na zamieszczonej obok podziałce odpowiada 1cm)


Niniejsze opracowanie projektu prezentowane jest w celu przedstawienia układu funkcjonalnego budynku, podstawowych wymiarów pomieszczeń oraz wybranych rozwiązań konstrukcyjnych i techniczno - materiałowych. Opracowanie projektu traktować należy wyłącznie poglądowo.

Opracowanie to nie może stanowić podstawy do realizacji budynku ani uzyskania pozwolenia na budowę.


wersja demonstracyjna projektu

wersja demonstracyjna projektu


Wersja demonstracyjna projektu
UWAGA!!! RYSUNEK NIE MOŻE BYĆ UŻYTY DO KONSTRUKCJI BUDOWE!!! RYSUNEK NIE W SKALI!!!

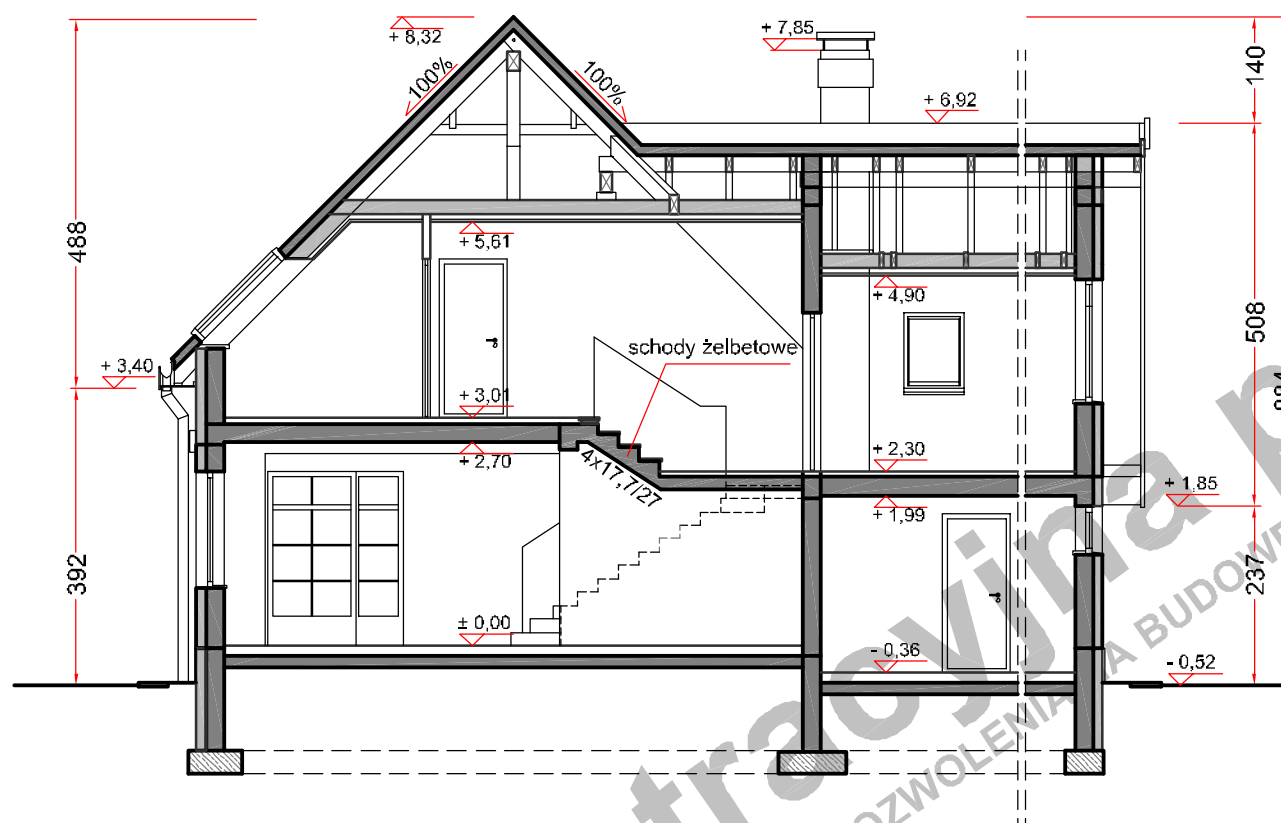

PRZEKRÓJ A - A

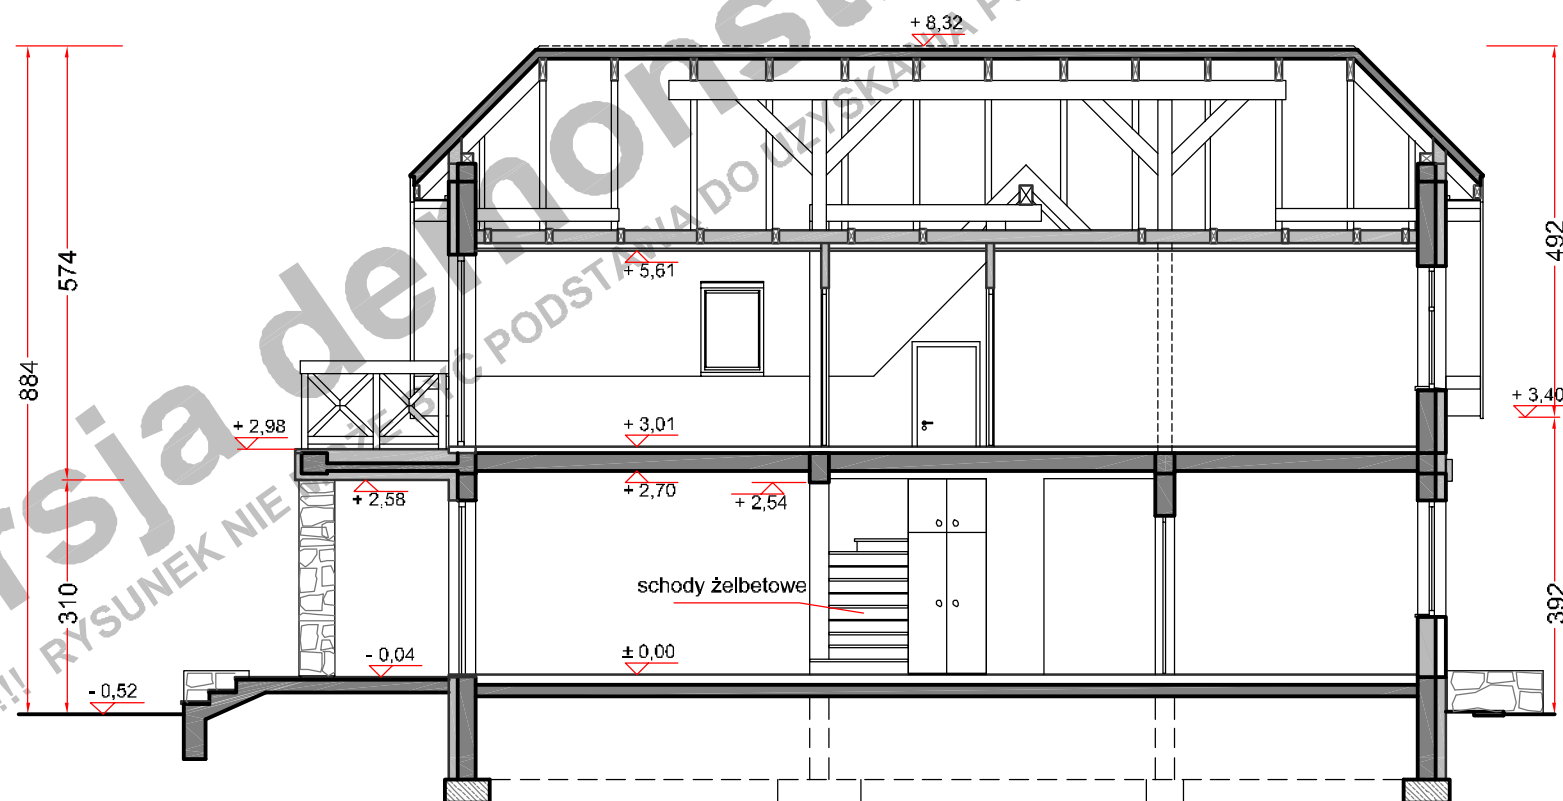

PRZEKRÓJ C - C

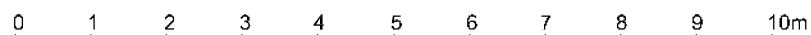

(przy skali 1:100 1m na zamieszczonej obok podziałce odpowiada 1cm)

Niniejsze opracowanie projektu prezentowane jest w celu przedstawienia układu funkcjonalnego budynku, podstawowych wymiarów pomieszczeń oraz wybranych rozwiązań konstrukcyjnych i techniczno - materiałowych. Opracowanie projektu traktować należy wyłącznie poglądowo.

Opracowanie to nie może stanowić podstawy do realizacji budynku ani uzyskania pozwolenia na budowę.

PROJEKT

CYPRYS A
WARIANT LUSTRZANY
PRZEKROJE

autor

Jowita Gross- Mazurska

kontakt

tel. 0 604 989 022 / 071 782 50 80
jowita@domnahoryzoncie.pl
biuro@domnahoryzoncie.pl

wersja demonstracyjna projektu

wersja demonstracyjna projektu