

0 1 2 3 4 5 6 7 8 9 10m

(przy skali 1:100 1m na zamieszczonej obok podziałce odpowiada 1cm)

Niniejsze opracowanie projektu prezentowane jest w celu przedstawienia układu funkcjonalnego budynku, podstawowych wymiarów pomieszczeń oraz wybranych rozwiązań konstrukcyjnych i techniczno - materiałowych. Opracowanie projektu traktować należy wyłącznie poglądowo. Opracowanie to nie może stanowić podstawy do realizacji budynku ani uzyskania pozwolenia na budowę.

PROJEKT


**DAGMARA B**  
WARIANT PODSTAWOWY  
**ELEWACJE**

autor


Dominik A. Łukawski

kontakt

tel. 0 606 620 453 / 071 782 50 80  
dominik@domnahoryzoncie.pl  
biuro@domnahoryzoncie.pl

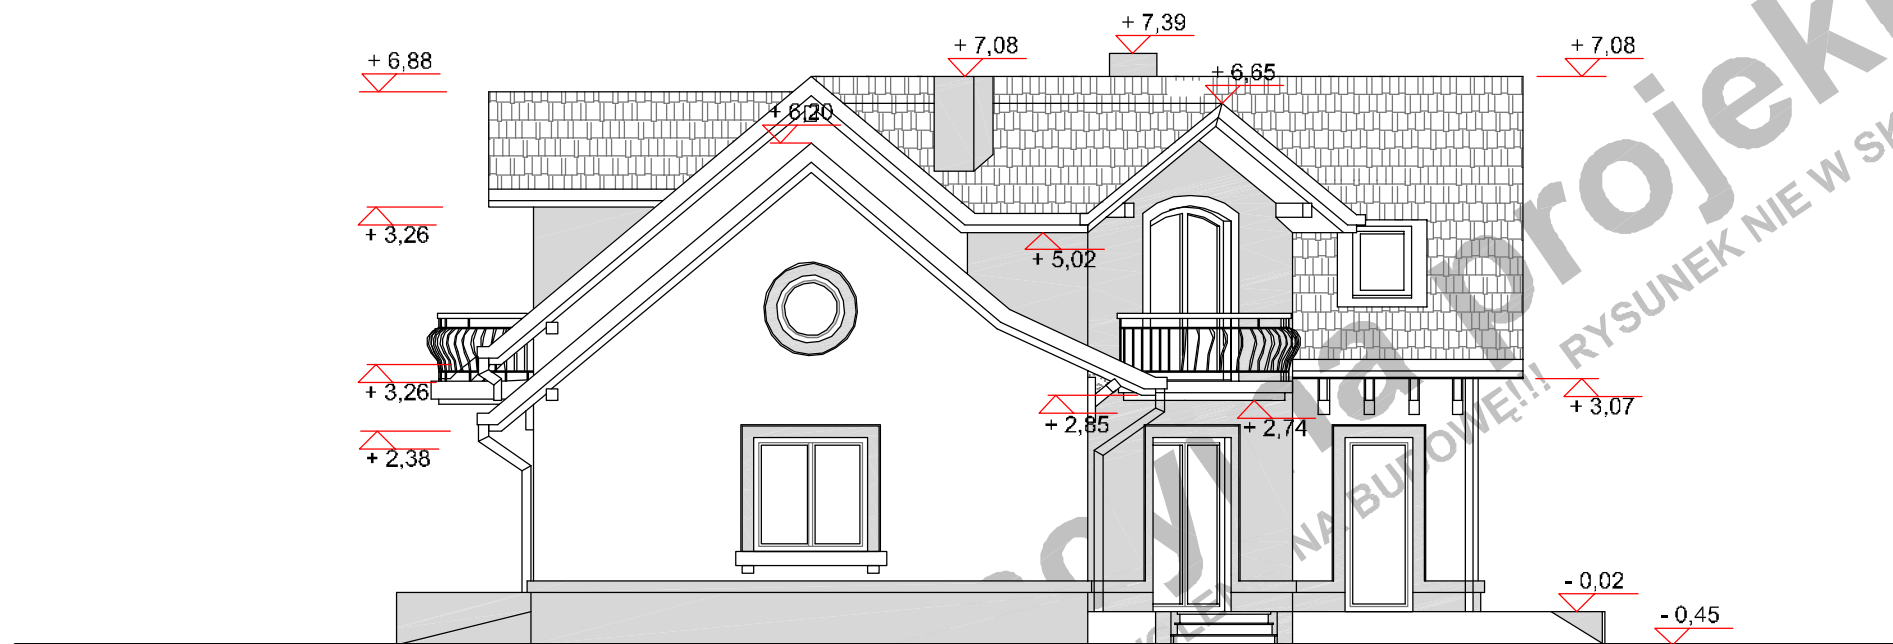

ELEWACJA BOCZNA

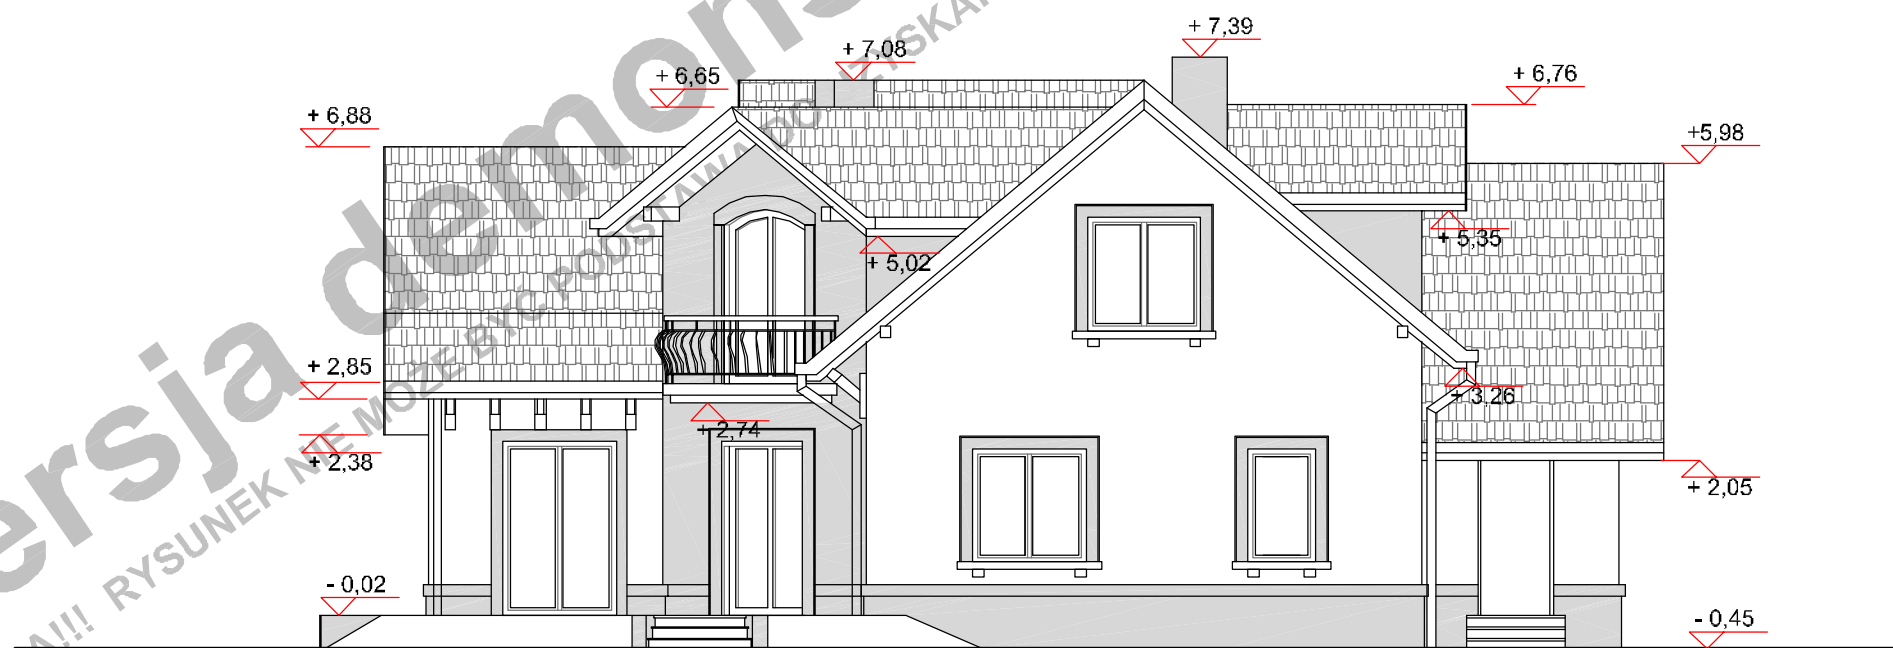

ELEWACJA OGRODOWA

0 1 2 3 4 5 6 7 8 9 10m

(przy skali 1:100 1m na zamieszczonej obok podziałce odpowiada 1cm)

Niniejsze opracowanie projektu prezentowane jest w celu przedstawienia układu funkcjonalnego budynku, podstawowych wymiarów pomieszczeń oraz wybranych rozwiązań konstrukcyjnych i techniczno - materiałowych. Opracowanie projektu traktować należy wyłącznie poglądowo.

Opracowanie to nie może stanowić podstawy do realizacji budynku ani uzyskania pozwolenia na budowę.

PROJEKT

**DAGMARA B**  
WARIANT LUSTRZANY

**ELEWACJE**

autor

Dominik A. Łukawski

kontakt

tel. 0 606 620 453 / 071 782 50 80  
dominik@domnahoryzoncie.pl  
biuro@domnahoryzoncie.pl

wersja demonstracyjna projektu

wersja demonstracyjna projektu

POWIERZCHNIA UŻYTK. PARTERU	83,20m <sup>2</sup>
POWIERZCHNIA UŻYTK. PODDASZA	64,30m <sup>2</sup>
powierzchnia podłogi poddasza	91,63m <sup>2</sup>
POWIERZCHNIA UŻYTK. BUDYNKU	147,60m <sup>2</sup>

**UWAGA!**

Powierzchnia użytk. poddasza jest to suma 100% pow. do wysokości mln 220cm i 50% pow. od wysokość 220cm do 140cm. Powierzchnia poniżej 140cm nie jest wliczana do powierzchni użytkowej.

P.U. .... POWIERZCHNIA UŻYTK. PODDASZA  
P.P. .... POWIERZCHNIA PODŁOGI

pomieszczenie z symbolem (\*) nie są wliczane do pow. użytkowej

POW. ZABUDOWY BUDYNKU	154,50m <sup>2</sup>
POW. ZABUDOWY OGÓLEM (budynek + tarasy, podjazd do garażu)	191,10m <sup>2</sup>
POW. CAŁKOWITA BUDYNKU	298,00m <sup>2</sup>
KUBATURA NETTO BUDYNKU	400,00m <sup>3</sup>
POWIERZCHNIA DACHU	265,00m <sup>2</sup>

**TECHNOLOGIA**

**PARTER:**

ściany zewn. nośne	YTONG	gr. 36,5 cm
ściany wewn. nośne	YTONG	gr. 24,0 cm
ściany działowe	CEGLA DZIURAWKA	gr. 12,0cm
stropy	GĘSTOŻEBROWY TERIVA	gr. 24,0cm

**PODDASZE:**

ściany zewnętrzne	YTONG	gr. 36,5 cm
ściany działowe	G-K NA RUSZCIE WEWNĄRZ WEŁNA MINERALNA	gr. 12,0 cm
stropy	LEKKI DREWNIANY, PODWIESZANY DO KONSTRUKCJI WIĘŻBY	gr. 24,0 cm

**WIĘŻBA DACHOWA:**

ILOŚĆ DREWNA KONSTR. - KLASA C30	9,500m <sup>3</sup>
Główne elementy konstrukcyjne o przekrojach:	
MURLATY	14x14 cm
SŁUPY	14x14 cm i 18x18 cm
KROKIEW	6x18 cm
KROKIEW NAROŻNE	14x26 cm
KROKIEW KOSZOWE	16x24cm, 14x26cm
PLATWIE	14x22 cm i 14x14cm

PROJEKT



**DAGMARA B**  
WARIANT LUSTRZANY  
**RZUT PARTERU**

autor

Dominik A. Łukawski

kontakt

tel. 0 606 620 453 / 071 782 50 80  
dominik@domnahoryzoncie.pl  
biuro@domnahoryzoncie.pl

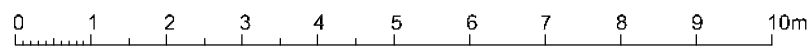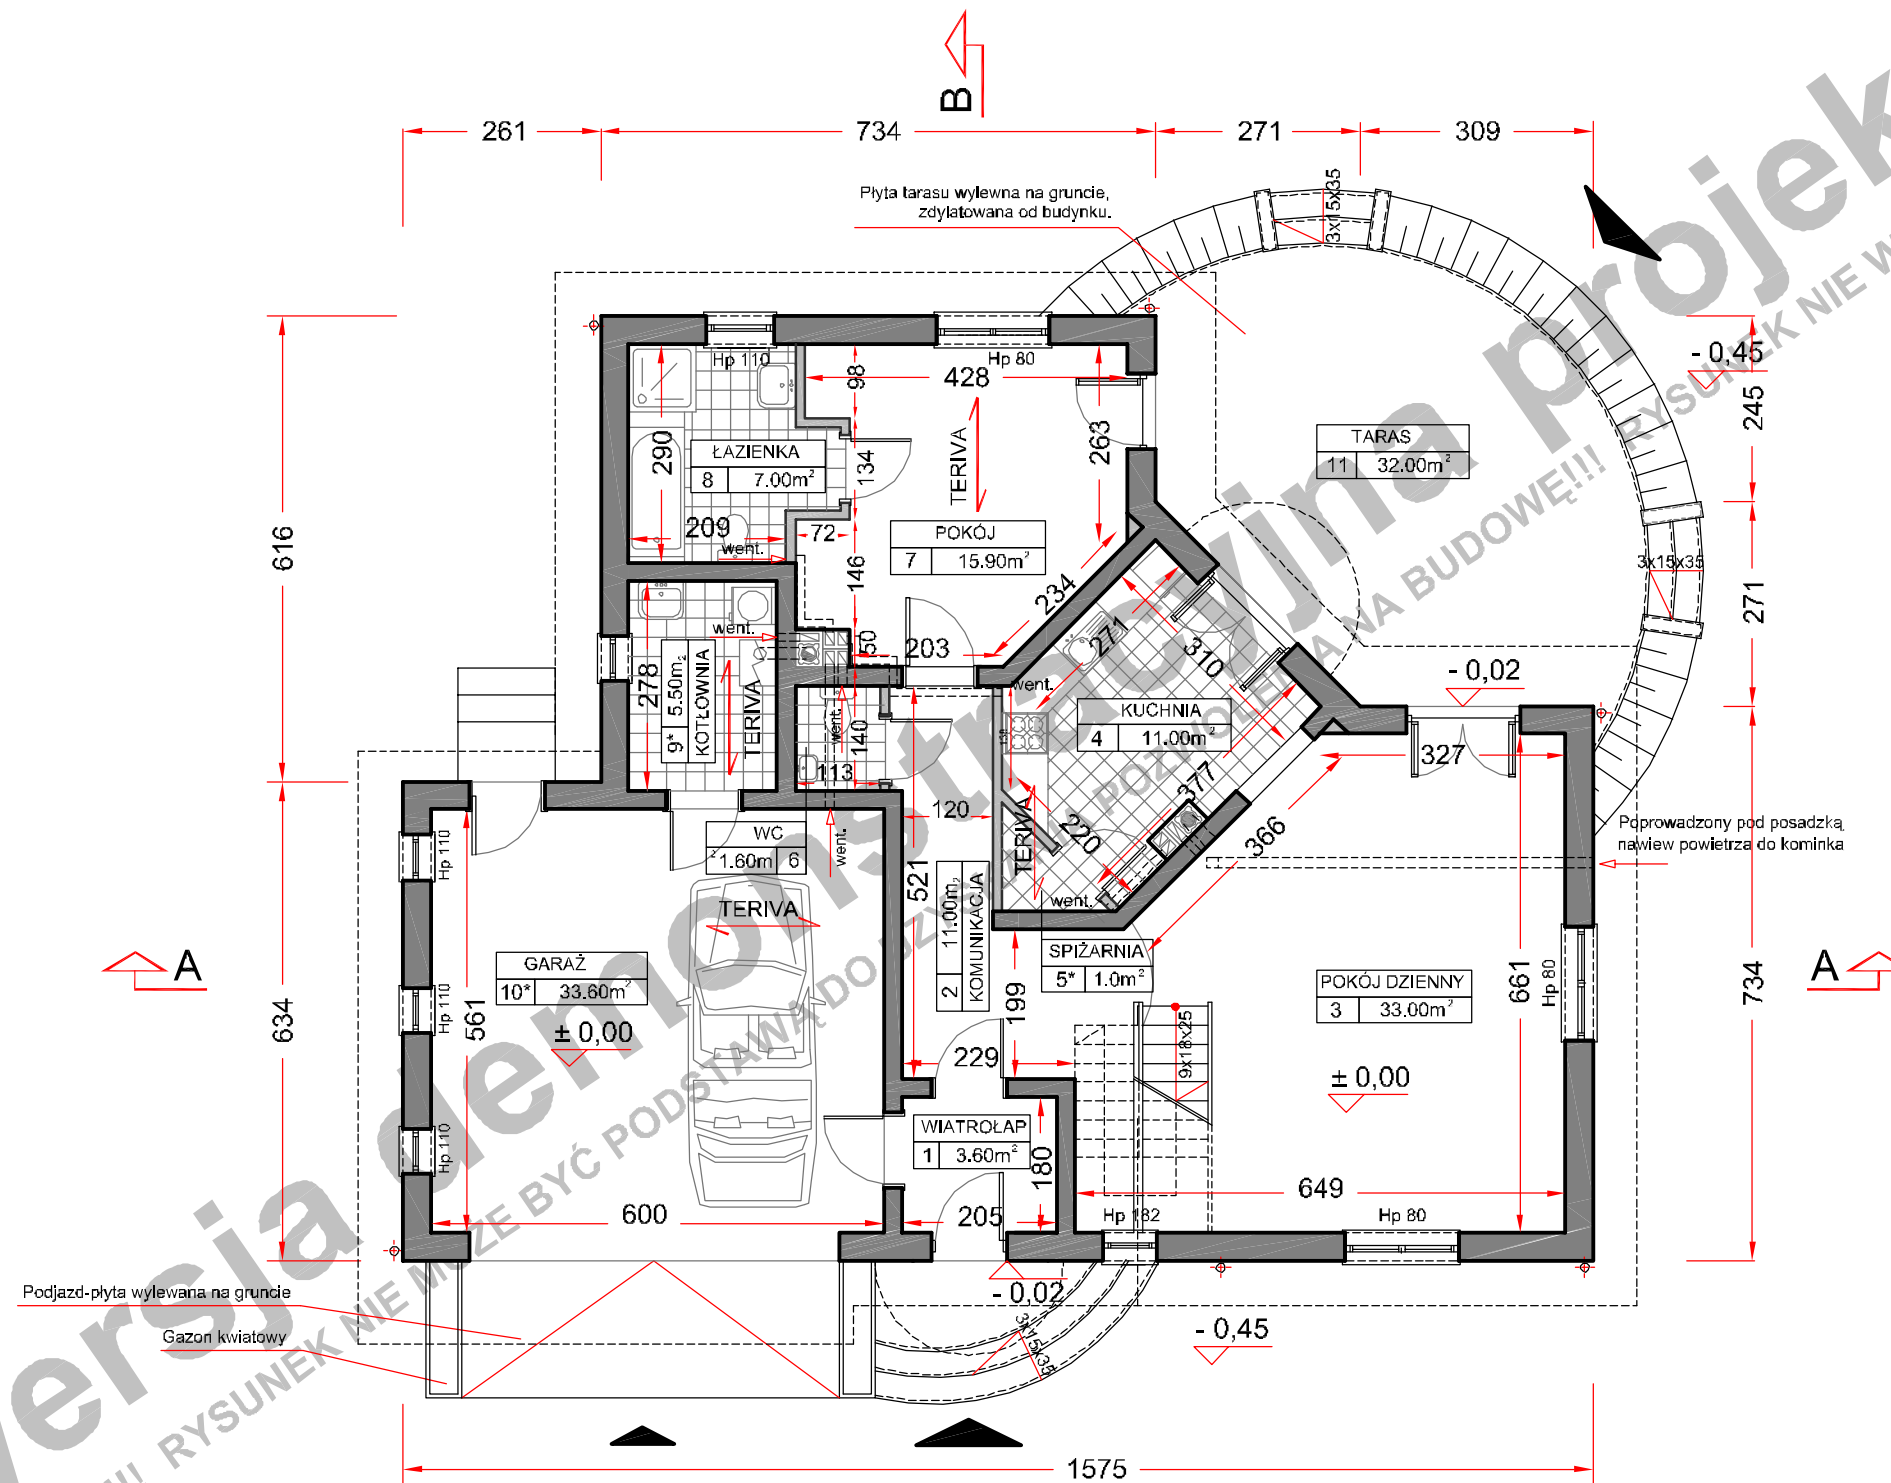

(przy skali 1:100 1m na zamieszczonej obok podziałce odpowiada 1cm)

Niniejsze opracowanie projektu prezentowane jest w celu przedstawienia układu funkcjonalnego budynku, podstawowych wymiarów pomieszczeń oraz wybranych rozwiązań konstrukcyjnych i techniczno - materiałowych. Opracowanie projektu traktować należy wyłącznie poglądowo. Opracowanie to nie może stanowić podstawy do realizacji budynku ani uzyskania pozwolenia na budowę.

wersja demonstracyjna projektu

wersja demonstracyjna projektu

Wersja demonstracyjna projektu

Wersja demonstracyjna projektu

POWIERZCHNIA UŻYTK. PARTERU	83,20m <sup>2</sup>
POWIERZCHNIA UŻYTK. PODDASZA	64,40m <sup>2</sup>
powierzchnia podłogi poddasza	91,63m <sup>2</sup>
POWIERZCHNIA UŻYTK. BUDYNKU	147,60m <sup>2</sup>

**UWAGA!**

Powierzchnia użytk. poddasza jest to suma 100% pow. do wysokości mln 220cm i 50% pow. od wysokość 220cm do 140cm. Powierzchnia poniżej 140cm nie jest wliczana do powierzchni użytkowej.

P.U. .... POWIERZCHNIA UŻYTK. PODDASZA  
P.P. .... POWIERZCHNIA PODŁOGI

pomieszczenie z symbolem (\*) nie są wliczane do pow. użytkowej

POW. ZABUDOWY BUDYNKU	154,50m <sup>2</sup>
POW. ZABUDOWY OGÓŁEM	191,10m <sup>2</sup>
(budynek + tarasy, podjazd do garażu)	

POW. CAŁKOWITA BUDYNKU	298,00m <sup>2</sup>
KUBATURA NETTO BUDYNKU	400,00m <sup>3</sup>
POWIERZCHNIA DACHU	265,00m <sup>2</sup>

**TECHNOLOGIA**

**PARTER:**

ściany zewn. nośne	YTONG	gr. 36,5 cm
ściany wewn. nośne	YTONG	gr. 24,0 cm
ściany działowe	CEGLA DZIURAWKA	gr. 12,0cm
stropy	GĘSTOŻEBROWY TERIVA	gr. 24,0cm

**PODDASZE:**

ściany zewnętrzne	YTONG	gr. 36,5 cm
ściany działowe	G-K NA RUSZCIE	gr. 12,0 cm
	WEWNĄRZ WEŁNA MINERALNA	
stropy	LEKKI DREWNIANY, PODWIESZANY	
	DO KONSTRUKCJI WIĘŻBY	gr. 24,0 cm

**WIĘŻBA DACHOWA:**

ILOŚĆ DREWNA KONSTR. - KLASA C30	9,500m <sup>3</sup>
Główne elementy konstrukcyjne o przekrojach:	
MURŁATY	14x14 cm
SŁUPY	14x14 cm i 18x18 cm
KROKIEW	6x18 cm
KROKIEW NAROŻNE	14x26 cm
KROKIEW KOSZOWE	16x24cm, 14x26cm
PLATWIE	14x22 cm i 14x14cm

PROJEKT

**DAGMARA B**  
WARIANT LUSTRZANY


**RZUT PODDASZA**

autor

Dominik A. Łukawski

kontakt


tel. 0 606 620 453 / 071 782 50 80  
dominik@domnahoryzoncie.pl  
biuro@domnahoryzoncie.pl

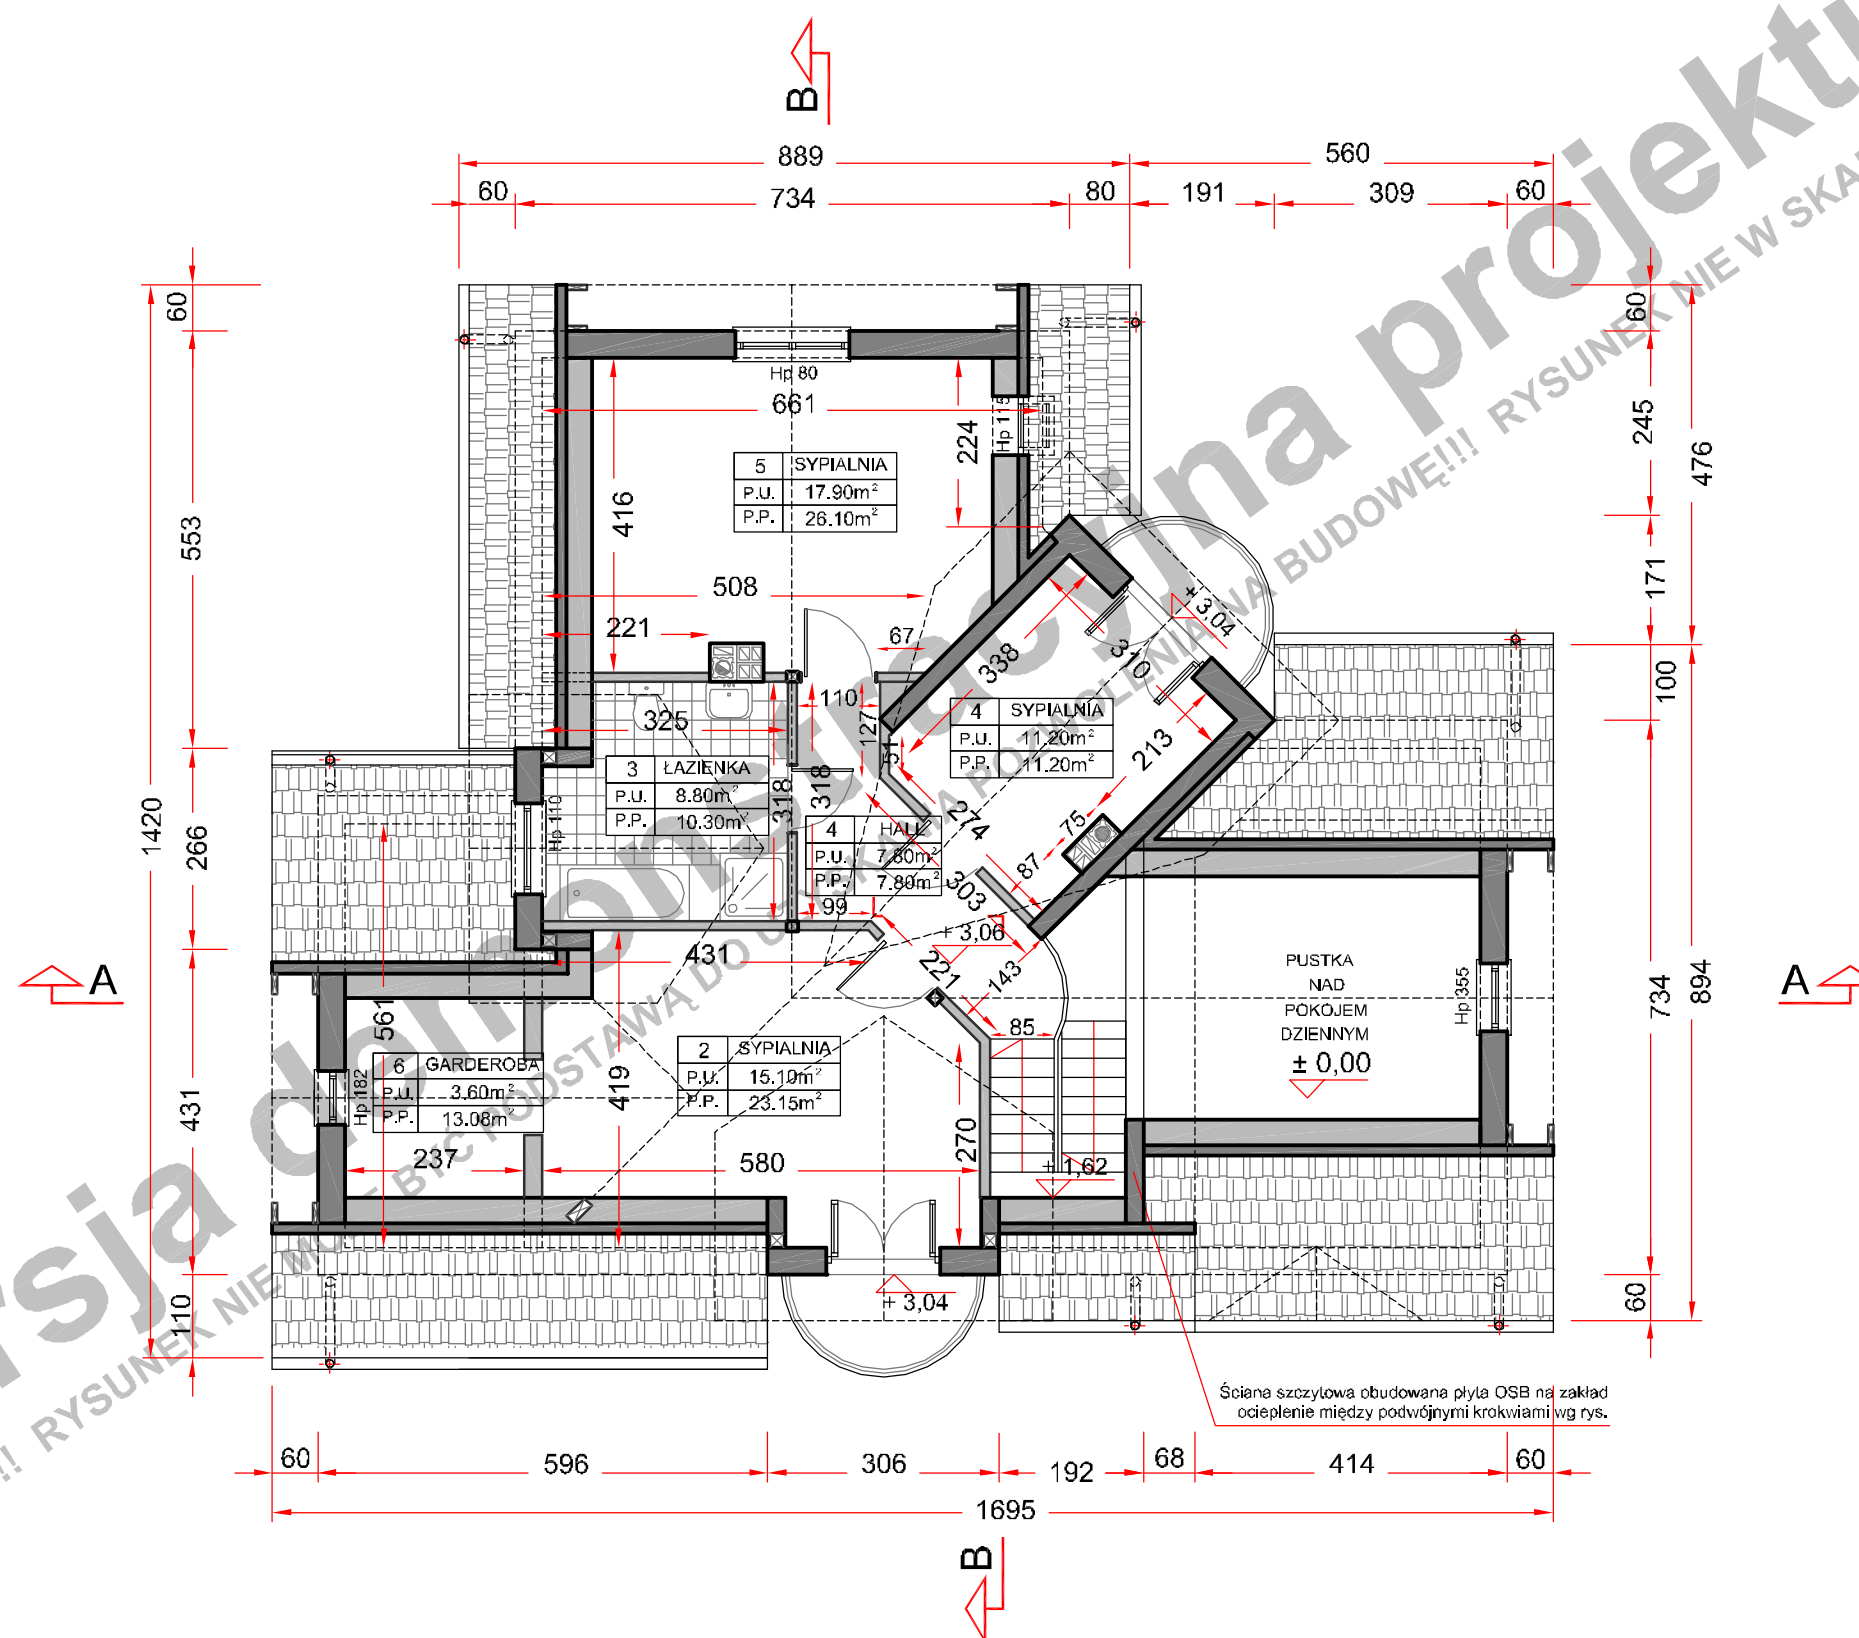


(przy skali 1:100 1m na zamieszczonej obok podziałce odpowiada 1cm)

Niniejsze opracowanie projektu prezentowane jest w celu przedstawienia układu funkcjonalnego budynku, podstawowych wymiarów pomieszczeń oraz wybranych rozwiązań konstrukcyjnych i techniczno - materiałowych. Opracowanie projektu traktować należy wyłącznie poglądowo.


Opracowanie to nie może stanowić podstawy do realizacji budynku ani uzyskania pozwolenia na budowę.

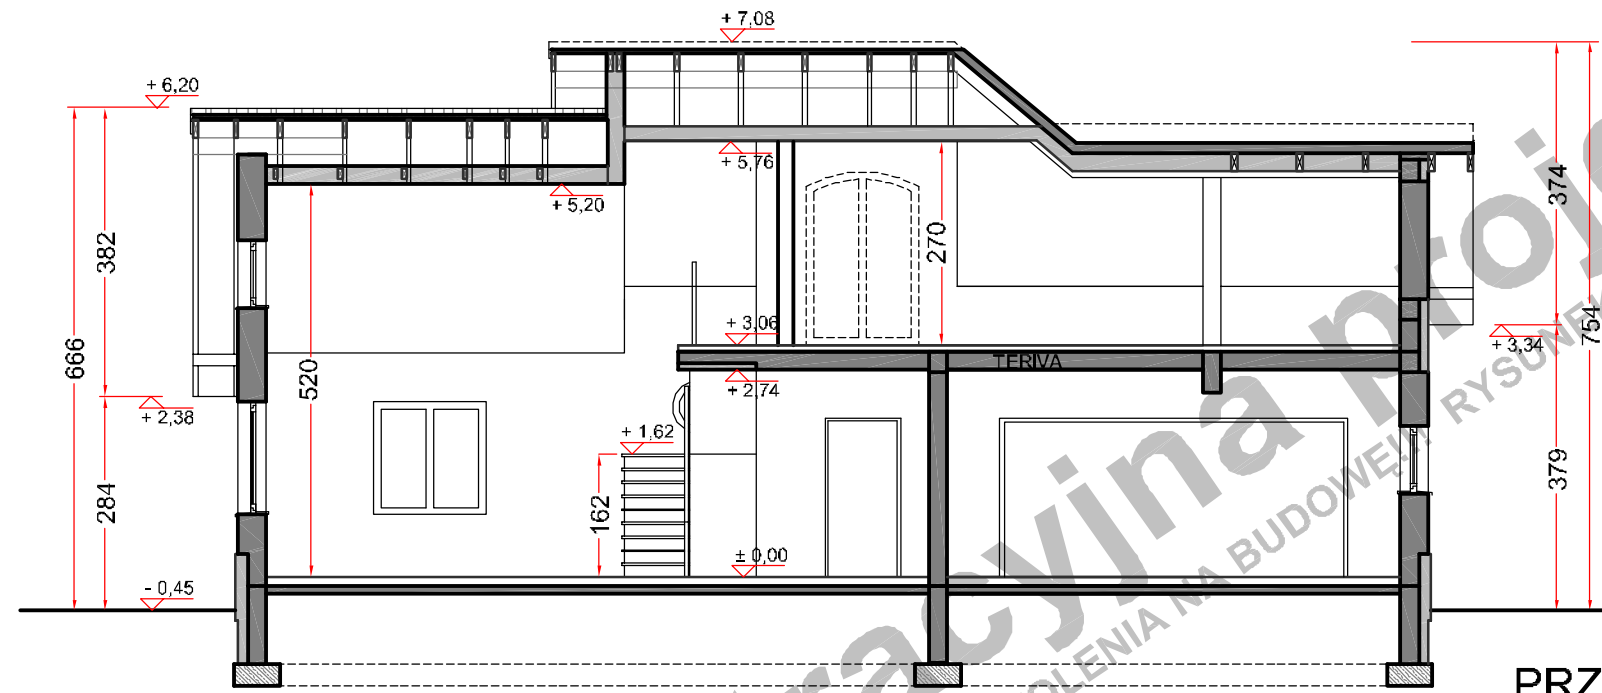

PRZEKRÓJ C - C

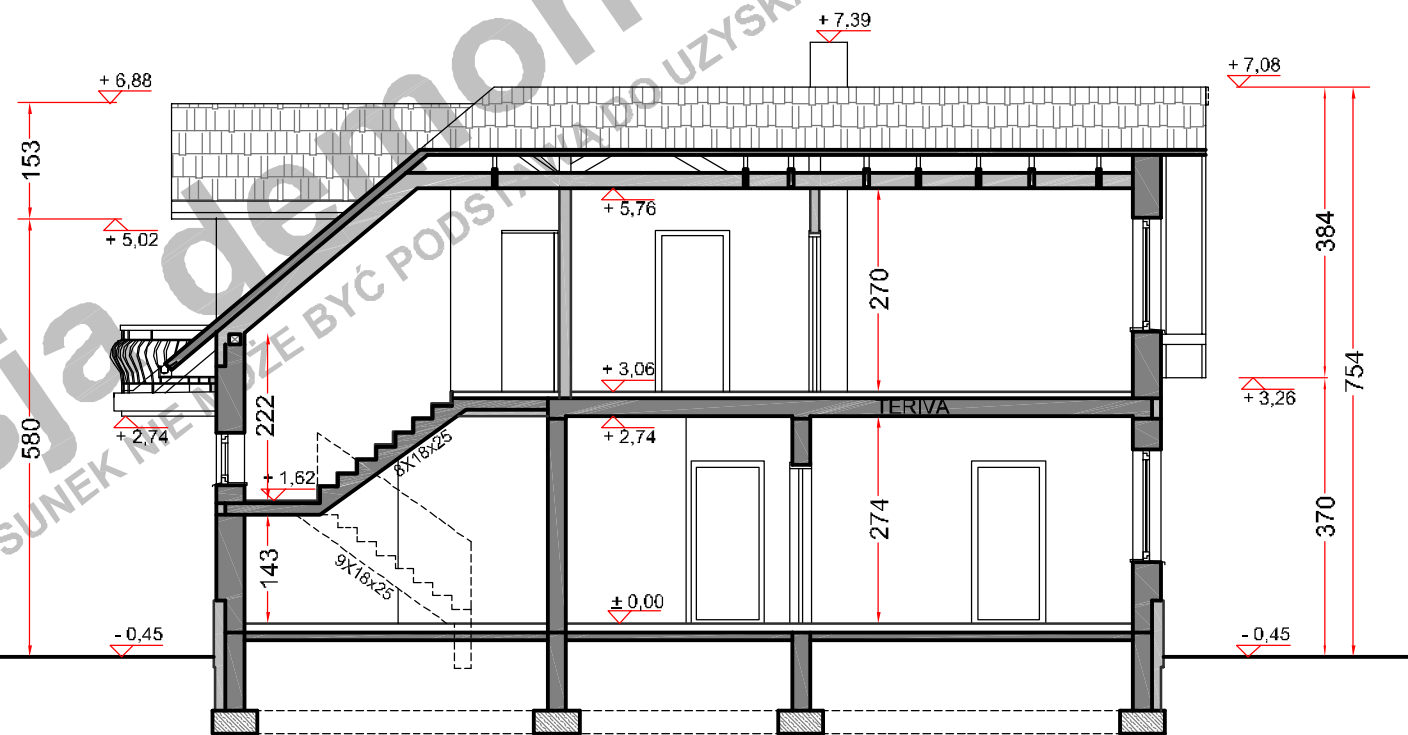

PRZEKRÓJ B - B

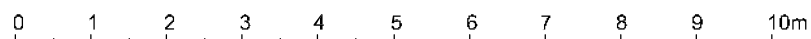

(przy skali 1:100 1m na zamieszczonej obok podziałce odpowiada 1cm)

Niniejsze opracowanie projektu prezentowane jest w celu przedstawienia układu funkcjonalnego budynku, podstawowych wymiarów pomieszczeń oraz wybranych rozwiązań konstrukcyjnych i techniczno - materiałowych. Opracowanie projektu traktować należy wyłącznie poglądowo. Opracowanie to nie może stanowić podstawy do realizacji budynku ani uzyskania pozwolenia na budowę.

PROJEKT

**DAGMARA B**  
WARIANT LUSTRZANY

**PRZEKROJE**

autor

Dominik A. Łukawski

kontakt

tel. 0 606 620 453 / 071 782 50 80  
dominik@domnahoryzoncie.pl  
biuro@domnahoryzoncie.pl

wersja demonstracyjna projektu

wersja demonstracyjna projektu