

(przy skali 1:100 1m na zamieszczonej obok podziałce odpowiada 1cm)

Niniejsze opracowanie projektu prezentowane jest w celu przedstawienia układu funkcjonalnego budynku, podstawowych wymiarów pomieszczeń oraz wybranych rozwiązań konstrukcyjnych i techniczno - materiałowych. Opracowanie projektu traktować należy wyłącznie poglądowo. Opracowanie to nie może stanowić podstawy do realizacji budynku ani uzyskania pozwolenia na budowę.

PROJEKT

EMIL
WARIANT BLIŹNIAK
ELEWACJE

autor


Artur Mazurski

kontakt


tel. 0 604 989 023 / 071 782 50 80
artur@domnahoryzoncie.pl
biuro@domnahoryzoncie.pl

wersja demonstracyjna projektu

wersja demonstracyjna projektu

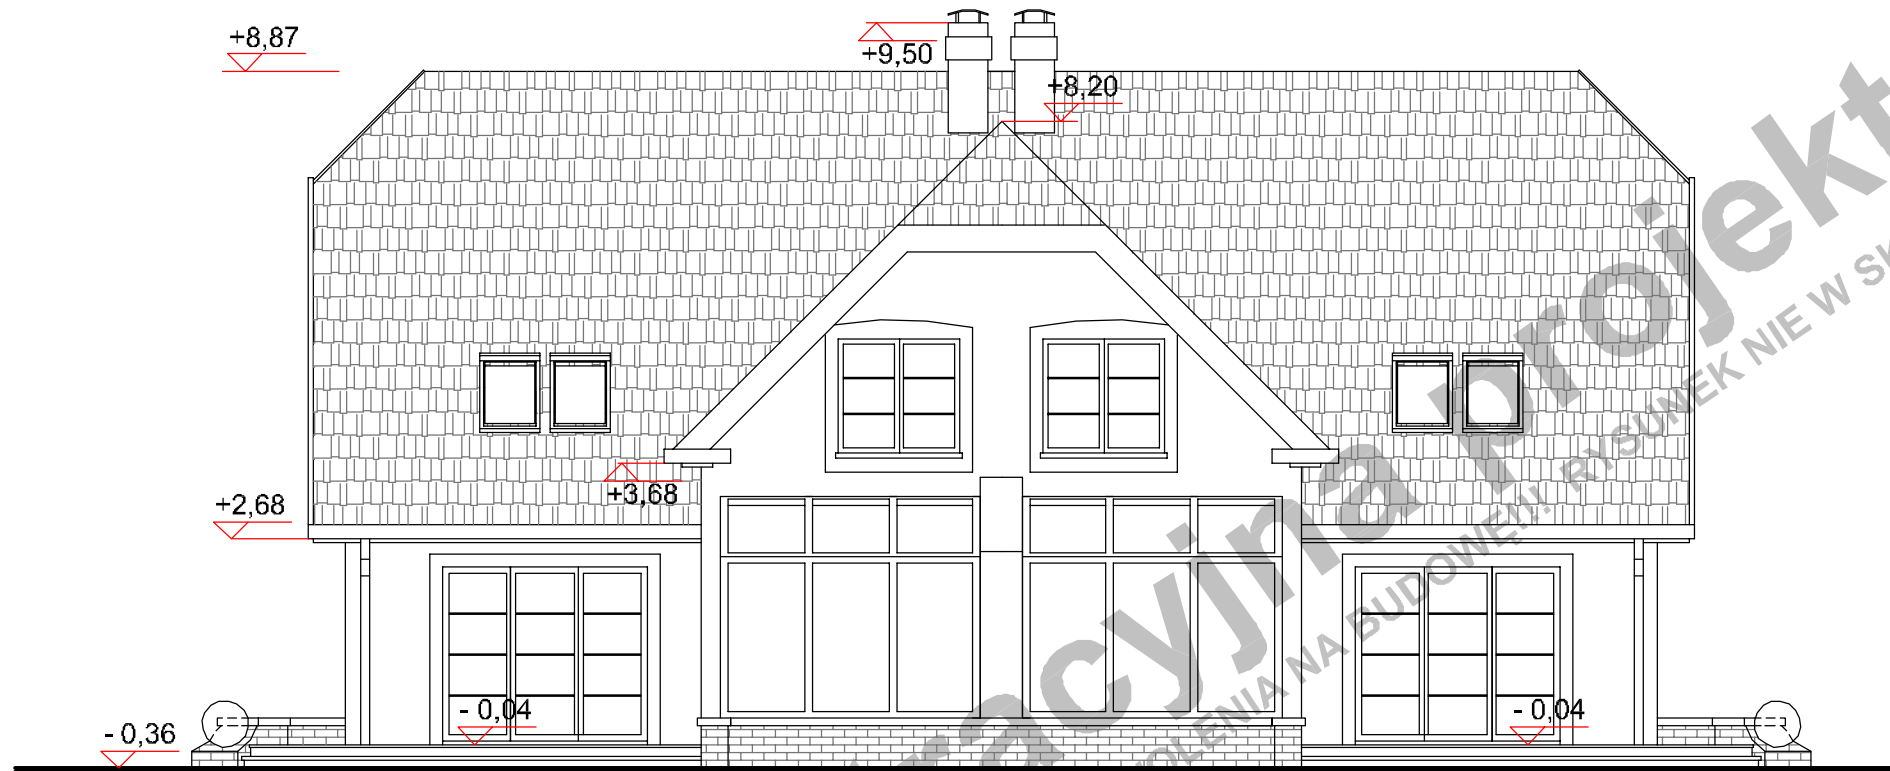

ELEWACJA OGRODOWA

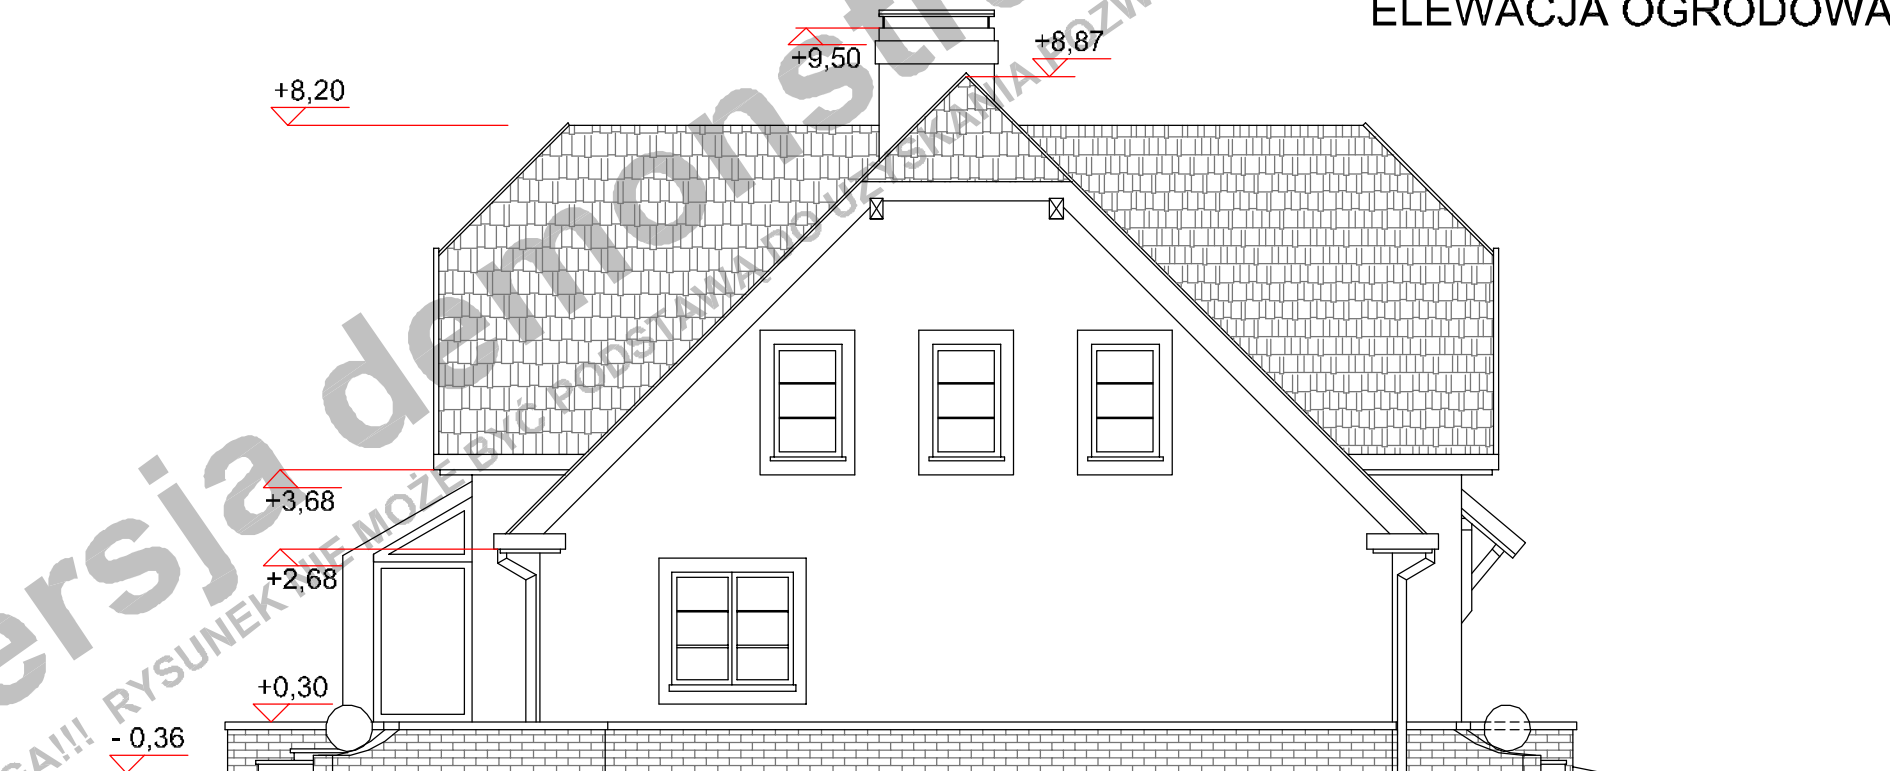

ELEWACJA BOCZNA

0 1 2 3 4 5 6 7 8 9 10m

(przy skali 1:100 1m na zamieszczonej obok podziałce odpowiada 1cm)

Niniejsze opracowanie projektu prezentowane jest w celu przedstawienia układu funkcjonalnego budynku, podstawowych wymiarów pomieszczeń oraz wybranych rozwiązań konstrukcyjnych i techniczno - materiałowych. Opracowanie projektu traktować należy wyłącznie poglądowo. Opracowanie to nie może stanowić podstawy do realizacji budynku ani uzyskania pozwolenia na budowę.

PROJEKT

EMIL
WARIANT BLIŹNIAK
ELEWACJE

autor

Artur Mazurski

kontakt



tel. 0 604 989 023 / 071 782 50 80
artur@domnahoryzoncie.pl
biuro@domnahoryzoncie.pl

wersja demonstracyjna projektu

wersja demonstracyjna projektu

Wersja demonstracyjna projektu
UWAGA!!! RYSUNEK NIE MOŻE BYĆ PODSTAWĄ DO OZWIENIENIA NA BUDOWĘ!!! RYSUNEK NIE W SKALI!!!!

SEGMENT "A" SEGMENT "B"

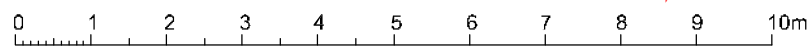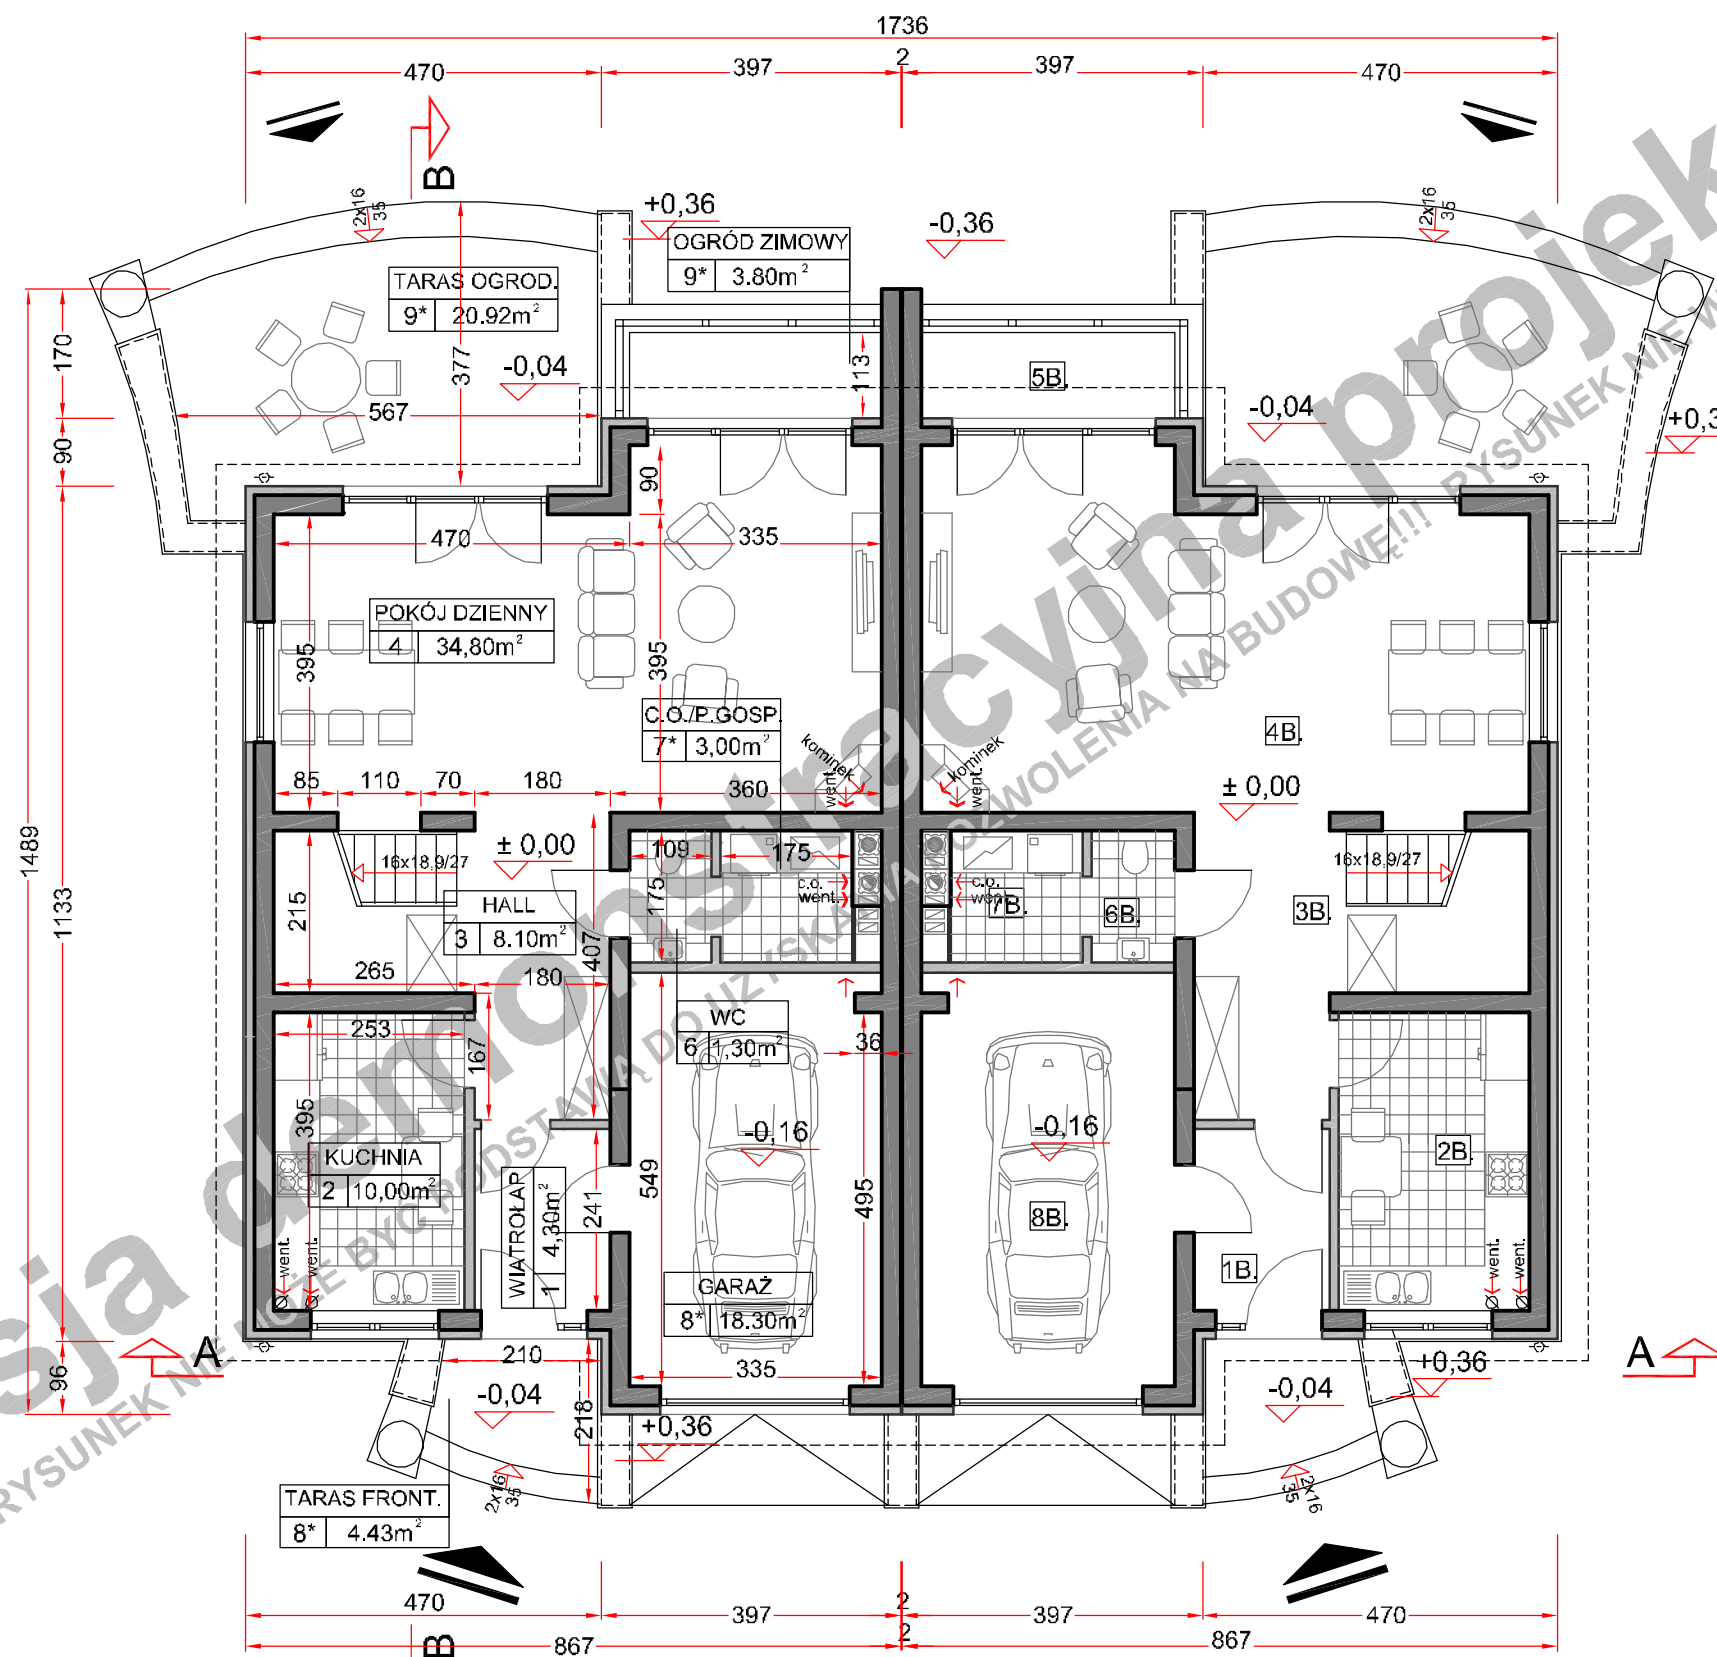

(przy skali 1:100 1m na zamieszczonej obok podziałce odpowiada 1cm)

POWIERZCHNIA UŻYTK. PARTERU	2x 93,2m ²
POWIERZCHNIA UŻYTK. PODDASZA	2x 63,0m ²
powierzchnia podłogi poddasza	2x 98,03m ²
POWIERZCHNIA UŻYTK. BUDYNKU	2x 122,10m ²

UWAGA!
Powierzchnia użytk. poddasza jest to suma 100% pow. do wysokości mln 220cm i 50% pow. od wysokości 220cm do 140cm. Powierzchnia poniżej 140cm nie jest wliczana do powierzchni użytkowej.
P.U. POWIERZCHNIA UŻYTK. PODDASZA
P.P. POWIERZCHNIA PODŁOGI
pomieszczenie z symbolem (*) nie są wliczane do pow. użytkowej

POW. ZABUDOWY BUDYNKU	2x 111,60m ²
POW. ZABUDOWY OGÓŁEM	2x 145,30m ²
(budynek + tarasy, podjazd do garażu)		
POW. CAŁKOWITA BUDYNKU	2x 440,20m ²
KUBATURA NETTO BUDYNKU	2x 505,00m ³
POWIERZCHNIA DACHU	2x 160,00m ²

TECHNOLOGIA


PARTER:
ściany zewn. nośne POROTHERM 25cm + styropian 12cm
ściany wewn. nośne POROTHERM gr.25 cm
ściany działowe CEGŁA DZIURAWKA gr.12,0cm
stropy GĘSTOŻEBROWY TERIVA gr.24,0cm

PODDASZE:
ściany zewn.POROTHERM 25cm + styropian 12cm
ściany działoweG-K NA RUSZCIE gr.12,0 cm
WEWNĄRZ WEŁNA MINERALNA
stropy LEKKI DREWNIANY, PODWIESZANY DO KONSTRUKCJI WIĘŻBY gr.24,0 cm

WIĘŻBA DACHOWA:
ILOŚĆ DREWNA KONSTR. - KLASA C30 ... 2x 6,256m³
Główne elementy konstrukcyjne o przekrojach:
MURŁATY16x12 cm
SŁUPY14x14 cm
KROKIEW 8x20 cm i 10x20 cm
KROKIEW KOSZOWE 14x25 cm i 10x22 cm
PŁATWIE 14x25 cm

PROJEKT **EMIL**
WARIANT BLIŹNIAK
PARTER
autor Artur Mazurski
kontakt tel. 0 604 989 023 /071 782 50 80
artur@domnahoryzoncie.pl
biuro@domnahoryzoncie.pl

Niniejsze opracowanie projektu prezentowane jest w celu przedstawienia układu funkcjonalnego budynku, podstawowych wymiarów pomieszczeń oraz wybranych rozwiązań konstrukcyjnych i techniczno - materiałowych. Opracowanie projektu traktować należy wyłącznie poglądowo. Opracowanie to nie może stanowić podstawy do realizacji budynku ani uzyskania pozwolenia na budowę.

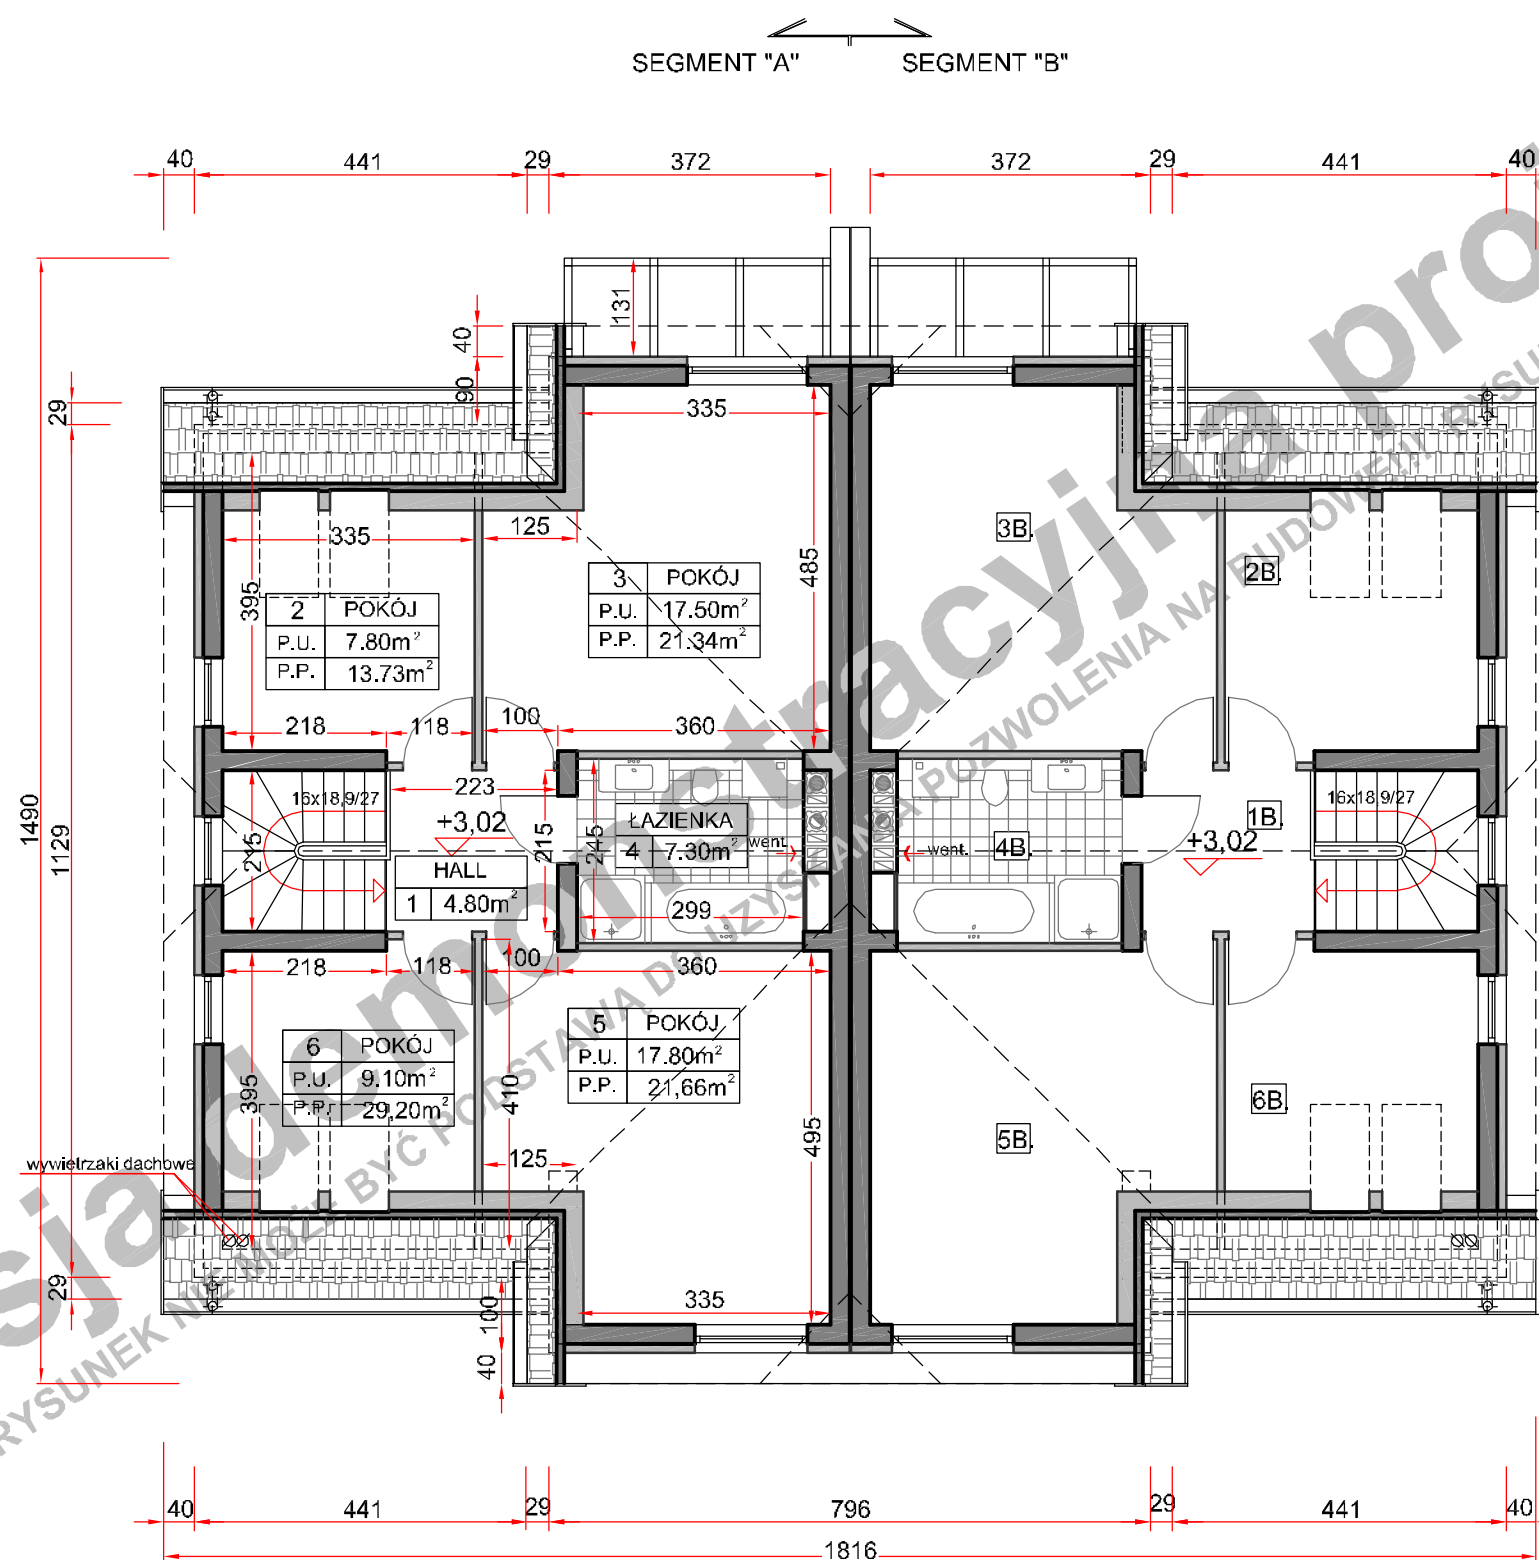

POWIERZCHNIA UŻYTK. PARTERU	2x 93,2m ²
POWIERZCHNIA UŻYTK. PODDASZA	2x 63,0m ²
powierzchnia podłogi poddasza	2x 98,03m ²
POWIERZCHNIA UŻYTK. BUDYNKU	2x 122,10m ²

UWAGA!
Powierzchnia użytk. poddasza jest to suma 100% pow. do wysokości mln 220cm i 50% pow. od wysokość 220cm do 140cm. Powierzchnia poniżej 140cm nie jest wliczana do powierzchni użytkowej.
P.U. POWIERZCHNIA UŻYTK. PODDASZA
P.P. POWIERZCHNIA PODŁOGI
pomieszczenie z symbolem (*) nie są wliczane do pow. użytkowej

POW. ZABUDOWY BUDYNKU	2x 111,60m ²
POW. ZABUDOWY OGÓŁEM	2x 145,30m ²
(budynek + tarasy, podjazd do garażu)		
POW. CAŁKOWITA BUDYNKU	2x 440,20m ²
KUBATURA NETTO BUDYNKU	2x 505,00m ³
POWIERZCHNIA DACHU	2x 160,00m ²

TECHNOLOGIA

PARTER:
ściany zewn. nośne POROTHERM 25cm + styropian 12cm
ściany wewn. nośne POROTHERM gr.25 cm
ściany działowe CEGŁA DZIURAWKA gr.12,0cm
stropy GĘSTOŻEBROWY TERIVA gr.24,0cm

PODDASZE:
ściany zewn.POROTHERM 25cm + styropian 12cm
ściany działoweG-K NA RUSZCIE gr.12,0 cm
WEWNĄRZ WEŁNA MINERALNA gr.12,0 cm
stropy LEKKI DREWNIANY, PODWIESZANY DO KONSTRUKCJI WIĘŻBY gr.24,0 cm

WIĘŻBA DACHOWA:
ILOŚĆ DREWNA KONSTR - KLASA C30 ... 2x 6,256m³
Główne elementy konstrukcyjne o przekrojach:
MURŁATY16x12 cm
SŁUPY14x14 cm
KROKWIE 8x20 cm i 12x20 cm
KROKWIE KOSZOWE 14x25 cm i 10x22 cm
PŁATWIE 14x25 cm



PROJEKT **EMIL**
WARIANT BLIŹNIAK
PODDASZE
autor Artur Mazurski
kontakt tel. 0 604 989 023 /071 782 50 80
artur@domnahoryzoncie.pl
biuro@domnahoryzoncie.pl

Niniejsze opracowanie projektu prezentowane jest w celu przedstawienia układu funkcjonalnego budynku, podstawowych wymiarów pomieszczeń oraz wybranych rozwiązań konstrukcyjnych i techniczno - materiałowych. Opracowanie projektu traktować należy wyłącznie poglądowo. Opracowanie to nie może stanowić podstawy do realizacji budynku ani uzyskania pozwolenia na budowę.

wersja demonstracyjna projektu

wersja demonstracyjna projektu

Wersja demonstracyjna projektu
UWAGA!!! RYSUNEK NIE W SKALI!!!
Wersja demonstracyjna projektu

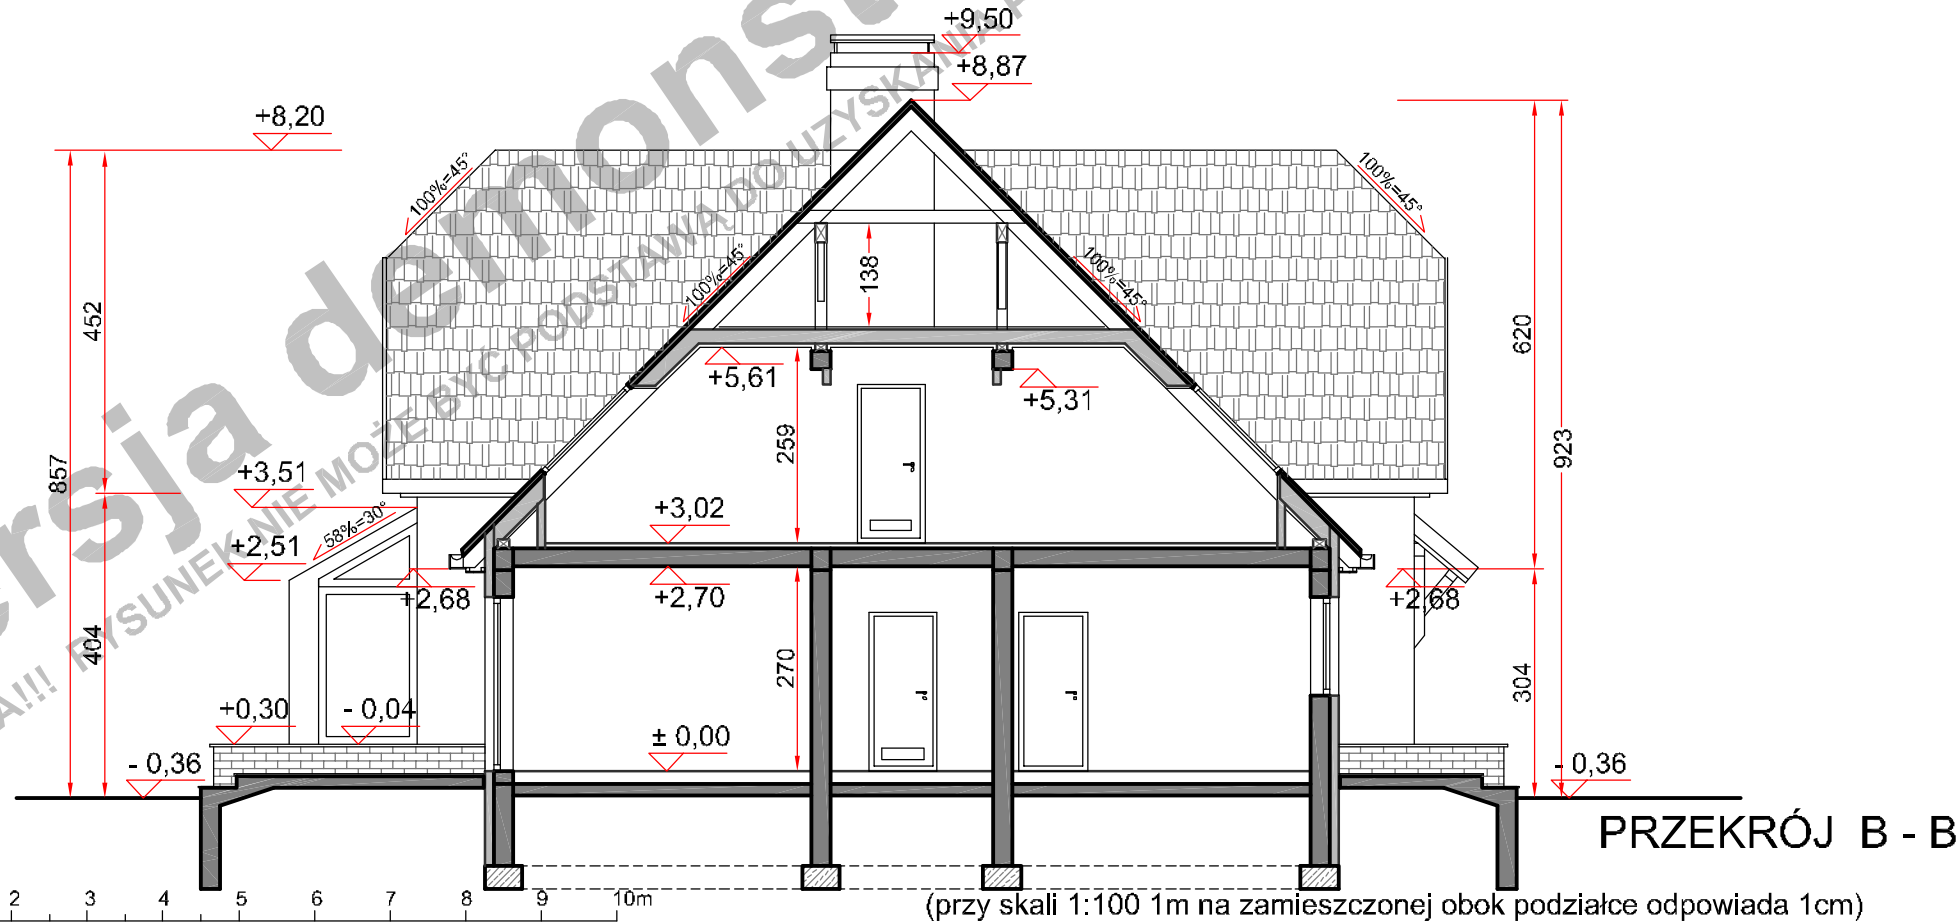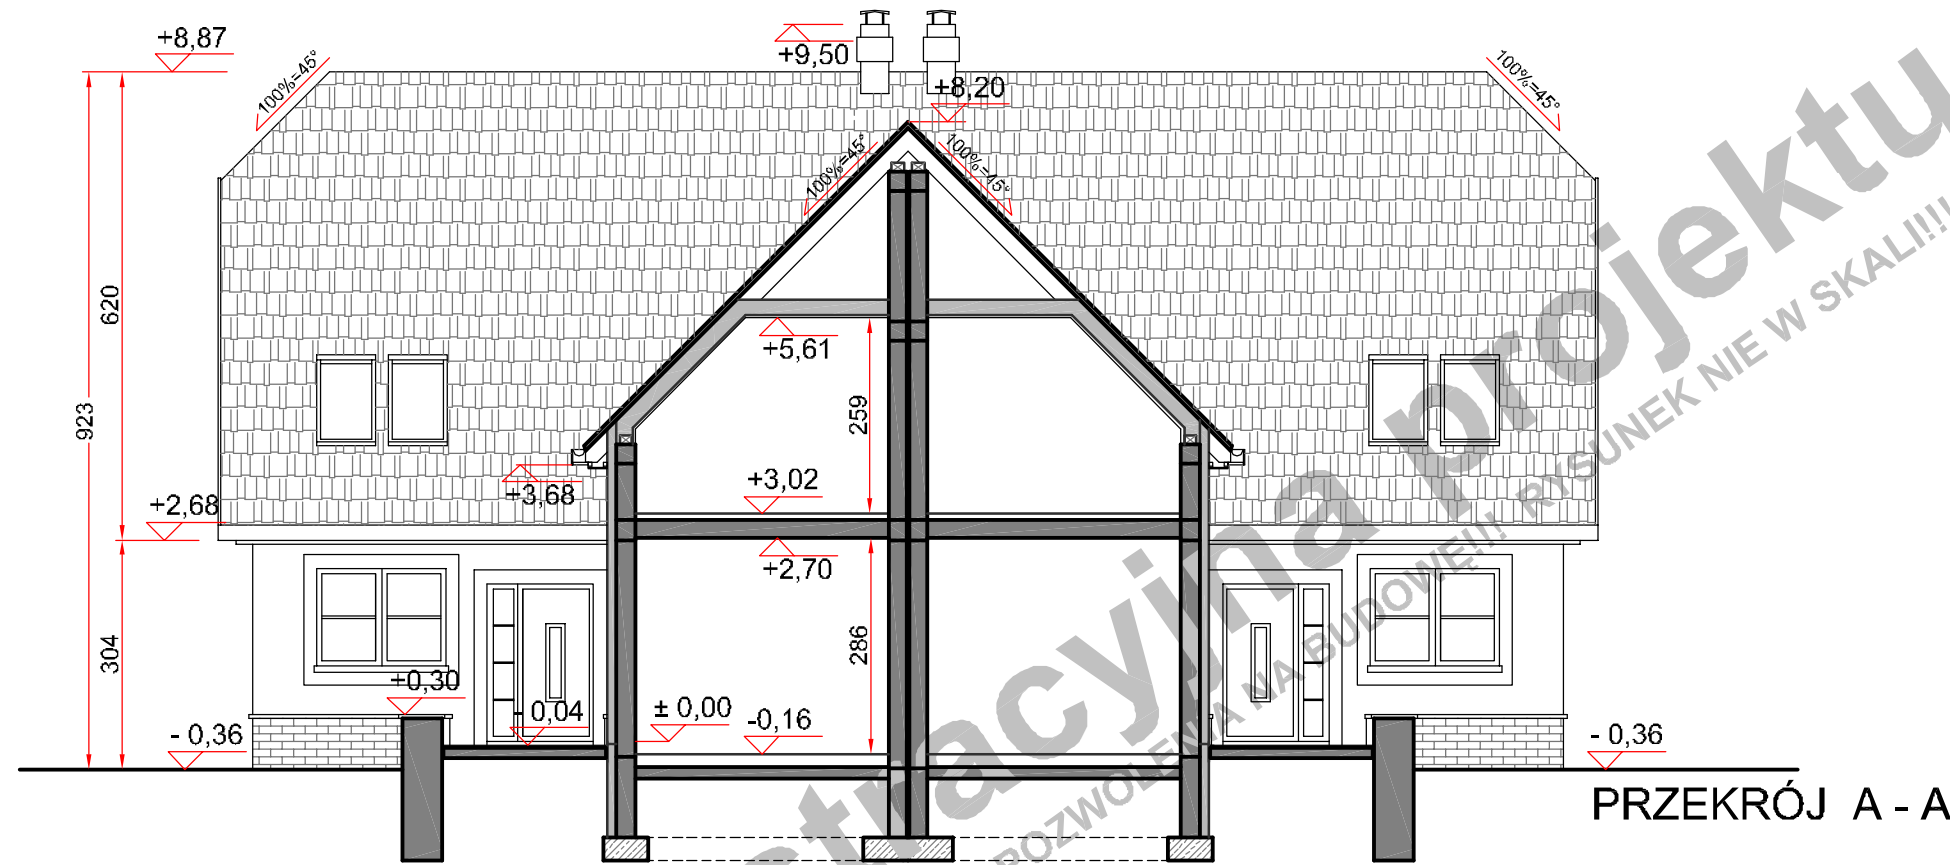

Niniejsze opracowanie projektu prezentowane jest w celu przedstawienia układu funkcjonalnego budynku, podstawowych wymiarów pomieszczeń oraz wybranych rozwiązań konstrukcyjnych i techniczno - materiałowych. Opracowanie projektu traktować należy wyłącznie poglądowo. Opracowanie to nie może stanowić podstawy do realizacji budynku ani uzyskania pozwolenia na budowę.

PROJEKT

EMIL
WARIANT BLIŹNIAK
PRZEKROJE

autor

Artur Mazurski

kontakt

tel. 0 604 989 023 / 071 782 50 80
artur@domnahoryzoncie.pl
biuro@domnahoryzoncie.pl

wersja demonstracyjna projektu

wersja demonstracyjna projektu