




ELEWACJA FRONTOWA

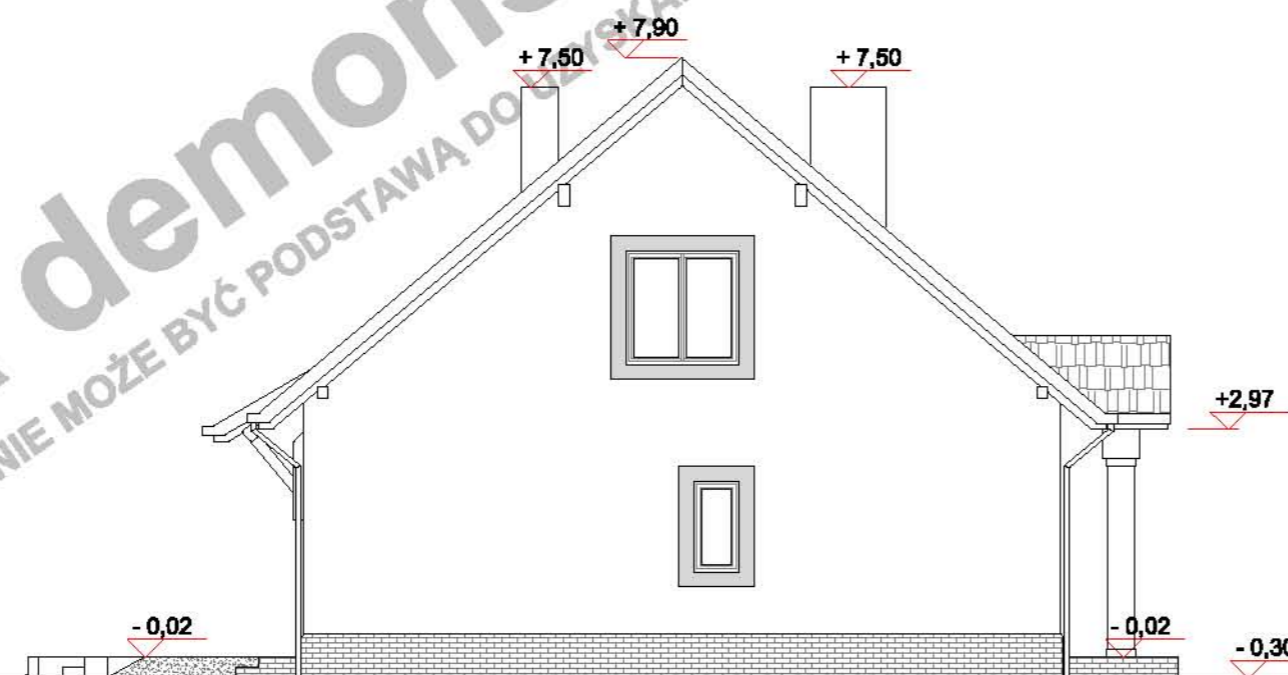

ELEWACJA BOCZNA

0 1 2 3 4 5 6 7 8 9 10m

(przy skali 1:100 1m na zamieszczonej obok podziałce odpowiada 1cm)

Niniejsze opracowanie projektu prezentowane jest w celu przedstawienia układu funkcjonalnego budynku, podstawowych wymiarów pomieszczeń

oraz wybranych rozwiązań konstrukcyjnych i techniczno - materiałowych. Opracowanie projektu traktować należy wyłącznie poglądowo.

Opracowanie to nie może stanowić podstawy do realizacji budynku ani uzyskania pozwolenia na budowę.

PROJEKT

EWA II B
WARIANT LUSTRZANY
ELEWACJE

autor

Dominik A. Łukawski


kontakt

tel. 0 606 620 453 / 071 782 50 80
dominik@domnahoryzoncie.pl
biuro@domnahoryzoncie.pl


wersja demonstracyjna projektu

wersja demonstracyjna projektu


Wersja demonstracyjna projektu
UWAGA!!! RYSUNEK NIE MOŻE BYĆ PODSTAWĄ DO UZYSKANIA POZWOLENIA NA BUDOWĘ!!! RYSUNEK NIE W SKALI!!!

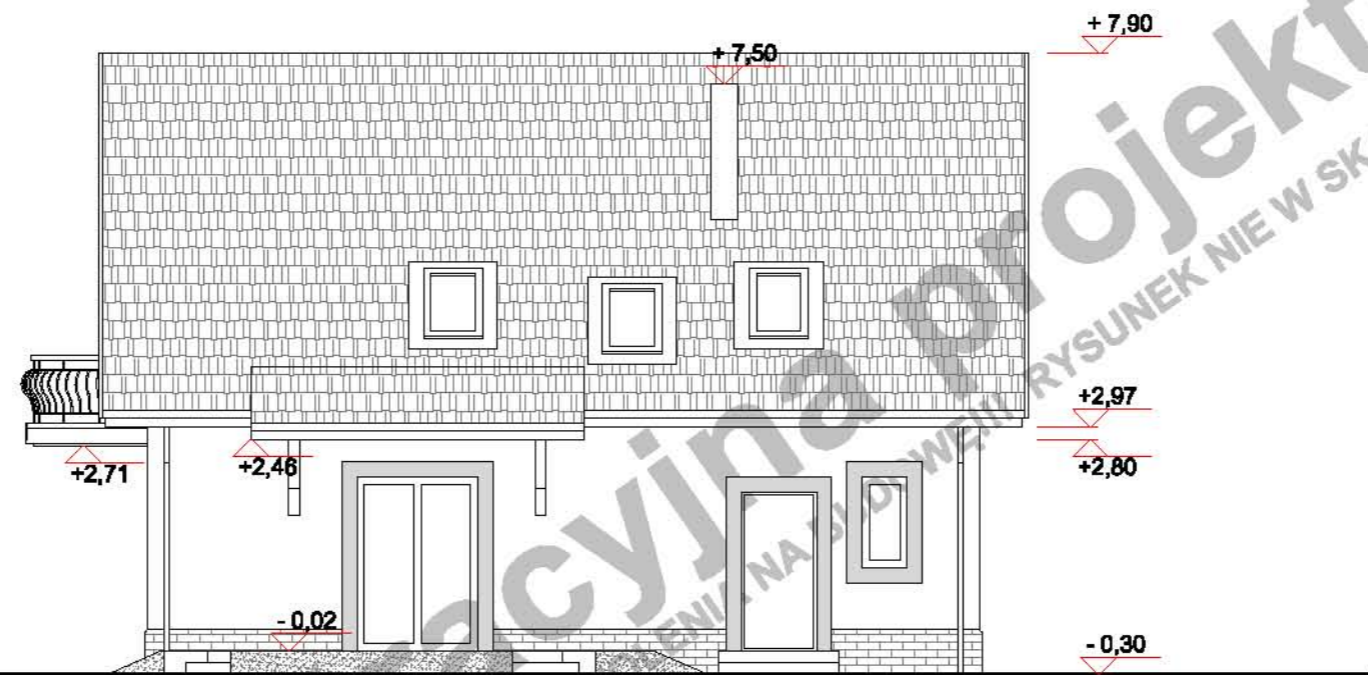

ELEWACJA BOCZNA

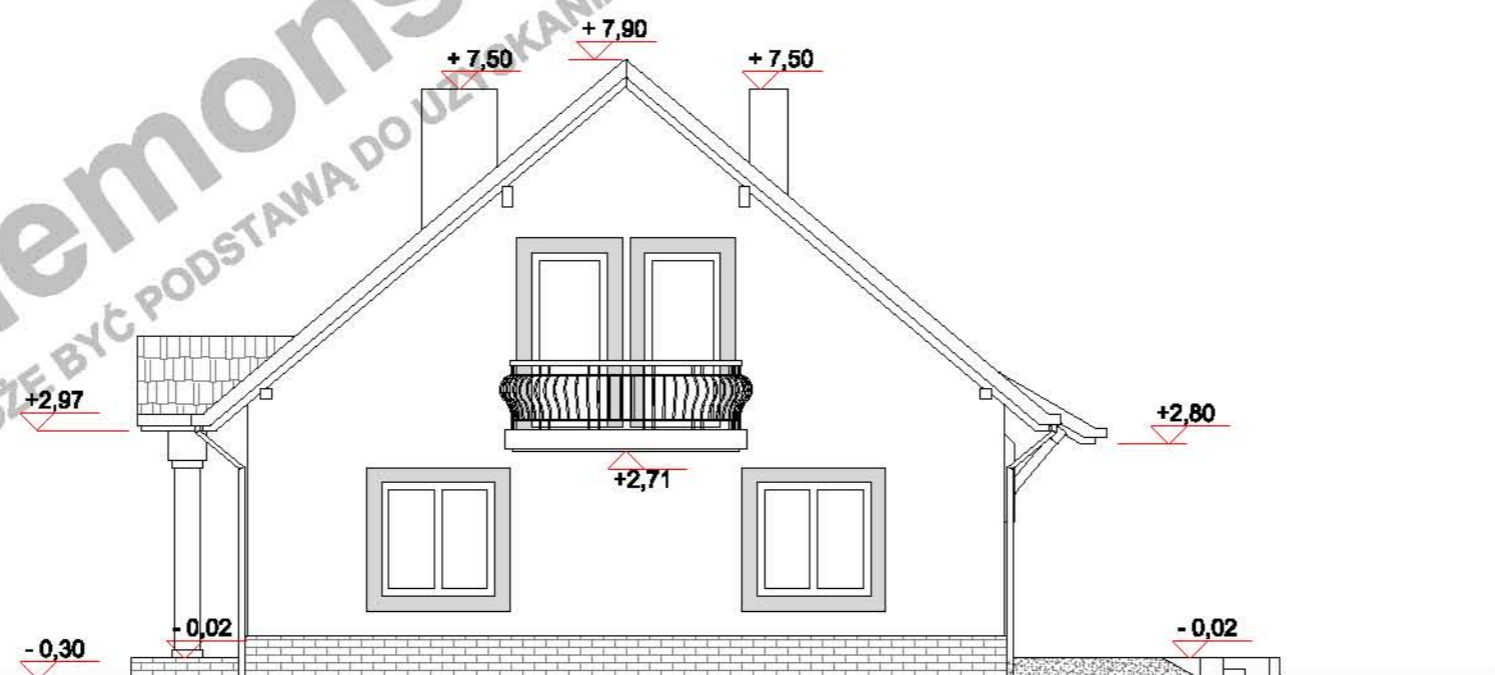

ELEWACJA OGRODOWA

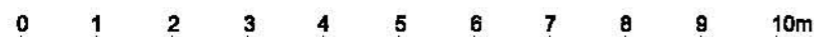

(przy skali 1:100 1m na zamieszczonej obok podziałce odpowiada 1cm)

Niniejsze opracowanie projektu prezentowane jest w celu przedstawienia układu funkcjonalnego budynku, podstawowych wymiarów pomieszczeń

oraz wybranych rozwiązań konstrukcyjnych i techniczno - materiałowych. Opracowanie projektu traktować należy wyłącznie poglądowo.

Opracowanie to nie może stanowić podstawy do realizacji budynku ani uzyskania pozwolenia na budowę.

PROJEKT

EWA II B
WARIANT LUSTRZANY
ELEWACJE

autor

Dominik A. Łukawski

kontakt

tel. 0 606 620 453 / 071 782 50 80
dominik@domnahoryzoncie.pl
biuro@domnahoryzoncie.pl

wersja demonstracyjna projektu

wersja demonstracyjna projektu

POWIERZCHNIA UŻYTK. PARTERU	57,30m ²
POWIERZCHNIA UŻYTK. PODDASZA	60,50m ²
powierzchnia podłogi poddasza	85,34m ²
POWIERZCHNIA UŻYTK. BUDYNKU	114,10m ²

UWAGA!

Powierzchnia użytk. poddasza jest to suma 100% pow. do wysokości min 220cm i 50% pow. od wysokości 220cm do 140cm. Powierzchnia poniżej 140cm nie jest wliczana do powierzchni użytkowej.

P.U. POWIERZCHNIA UŻYTK. PODDASZA
P.P. POWIERZCHNIA PODŁOGI

pomieszczenie z symbolem (*) nie są wliczane do pow. użytkowej

POW. ZABUDOWY BUDYNKU	112,40m ²
POW. ZABUDOWY OGÓŁEM (budynek + tarasy, podjazd do garażu)	138,10m ²

POW. CAŁKOWITA BUDYNKU	190,10m ²
KUBATURA NETTO BUDYNKU	457,00m ³
POWIERZCHNIA DACHU	180,54m ²

TECHNOLOGIA

PARTER:

ściany zewn. nośne	YTONG 24 + STYROPIAN 12 cm
ściany wewn. nośne	YTONG gr.24,0 cm
ściany działowe	CEGLA DZIURAWKA gr.12,0cm
stropy	GĘSTOŻEBROWY TERIVA gr.24,0cm

PODDASZE:

ściany zewnętrzne	YTONG 24 + STYROPIAN 12 cm
ściany działowe	G-K NA RUSZCIE gr.12,0 cm WEWNĄRZ WEŁNA MINERALNA
stropy	LEKKI DREWNIANY, PODWIESZANY DO KONSTRUKCJI WIĘŻBY gr.24,0 cm

WIĘŻBA DACHOWA:

ILOŚĆ DREWNA KONSTR - KLASA C30	5,989m ³
---------------------------------	---------------------

Główne elementy konstrukcyjne o przekrojach:


MURLATY	14x14 cm
SŁUPY	14x20 cm i 14x18 cm
KROKWIE	6x18 cm
KLESZCZE	6x18 cm
MIECZE	14x20cm i 14x14cm
PŁATWIE	14x28 cm i 14x14cm

PROJEKT

EWA II B
WARIANT LUSTRZANY
RZUT PARTERU

autor Dominik A. Łukawski

kontakt tel. 0 606 620 453 / 071 782 50 80
dominik@domnahoryzoncie.pl
biuro@domnahoryzoncie.pl

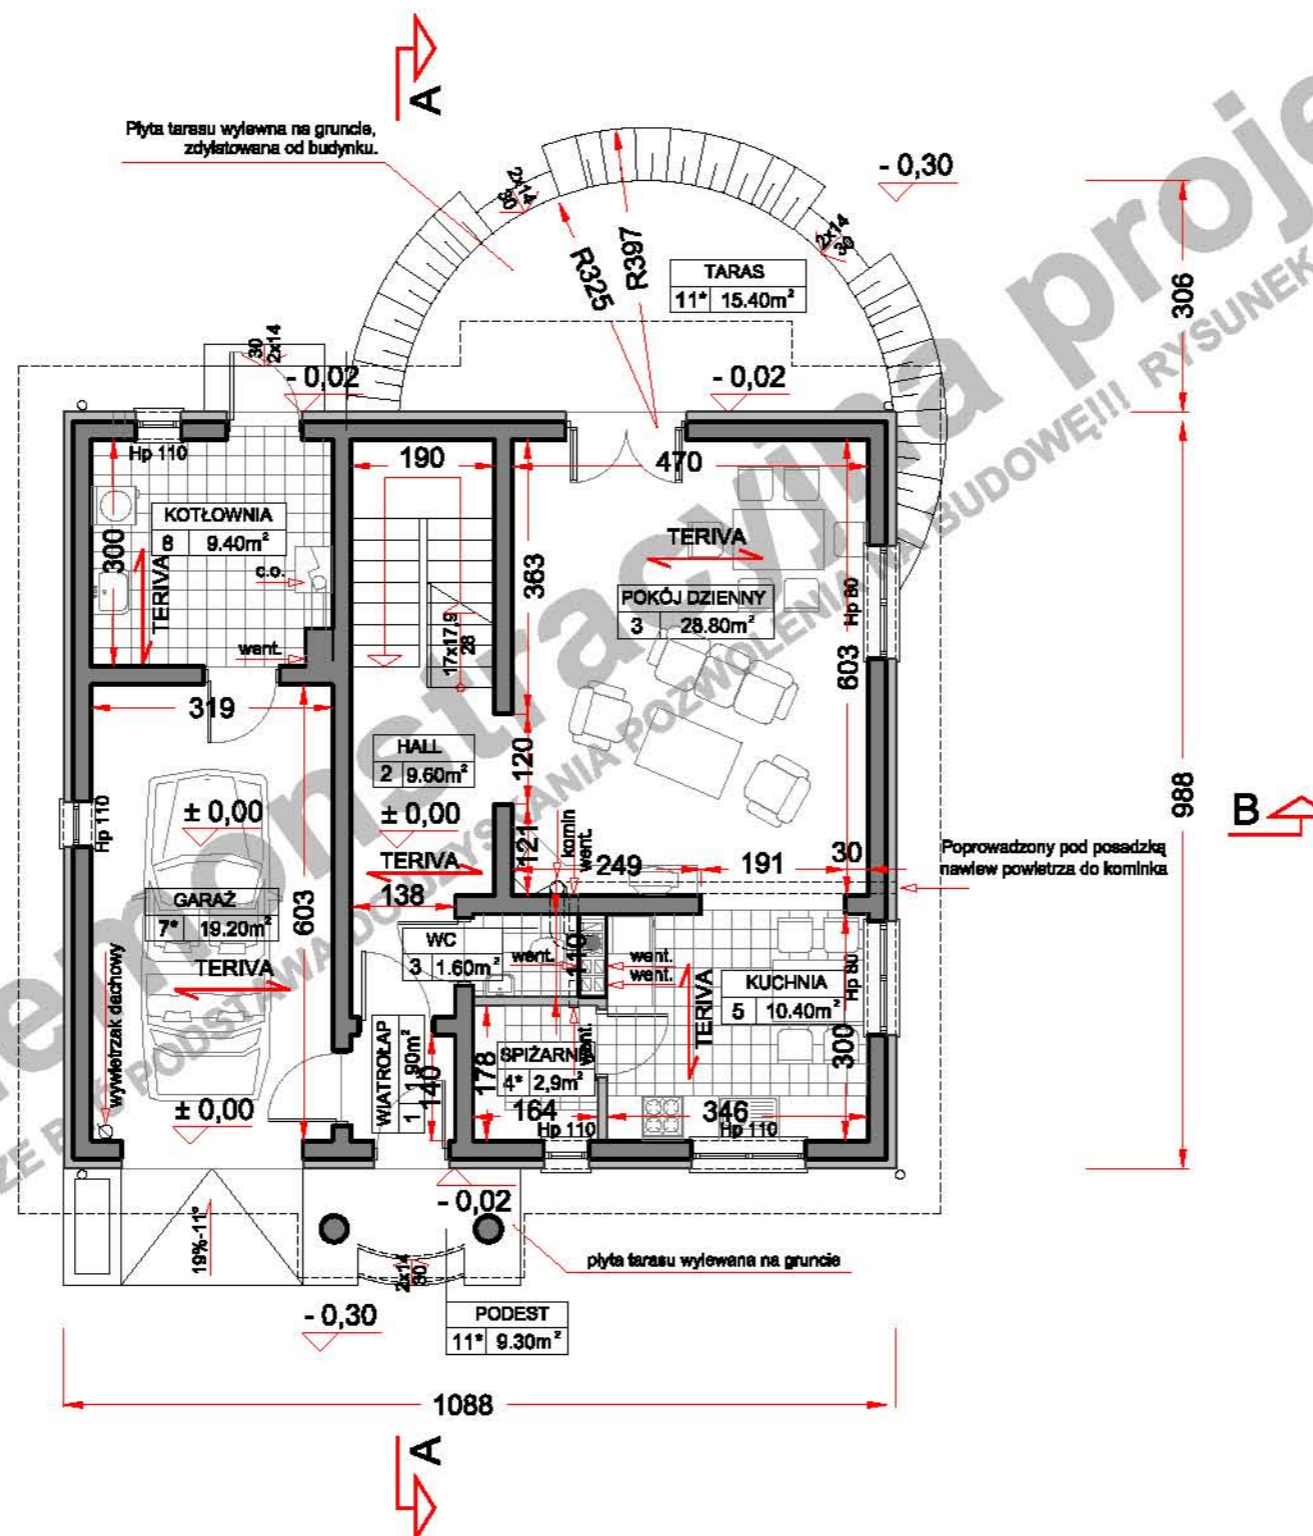

(przy skali 1:100 1m na zamieszczonej obok podziałce odpowiada 1cm)


Niniejsze opracowanie projektu prezentowane jest w celu przedstawienia układu funkcjonalnego budynku, podstawowych wymiarów pomieszczeń

oraz wybranych rozwiązań konstrukcyjnych i techniczno - materiałowych. Opracowanie projektu traktować należy wyłącznie poglądowo.

Opracowanie to nie może stanowić podstawy do realizacji budynku ani uzyskania pozwolenia na budowę.

wersja demonstracyjna projektu wersja demonstracyjna projektu wersja demonstracyjna projektu wersja demonstracyjna projektu wersja demonstracyjna projektu

wersja demonstracyjna projektu wersja demonstracyjna projektu wersja demonstracyjna projektu wersja demonstracyjna projektu wersja demonstracyjna projektu

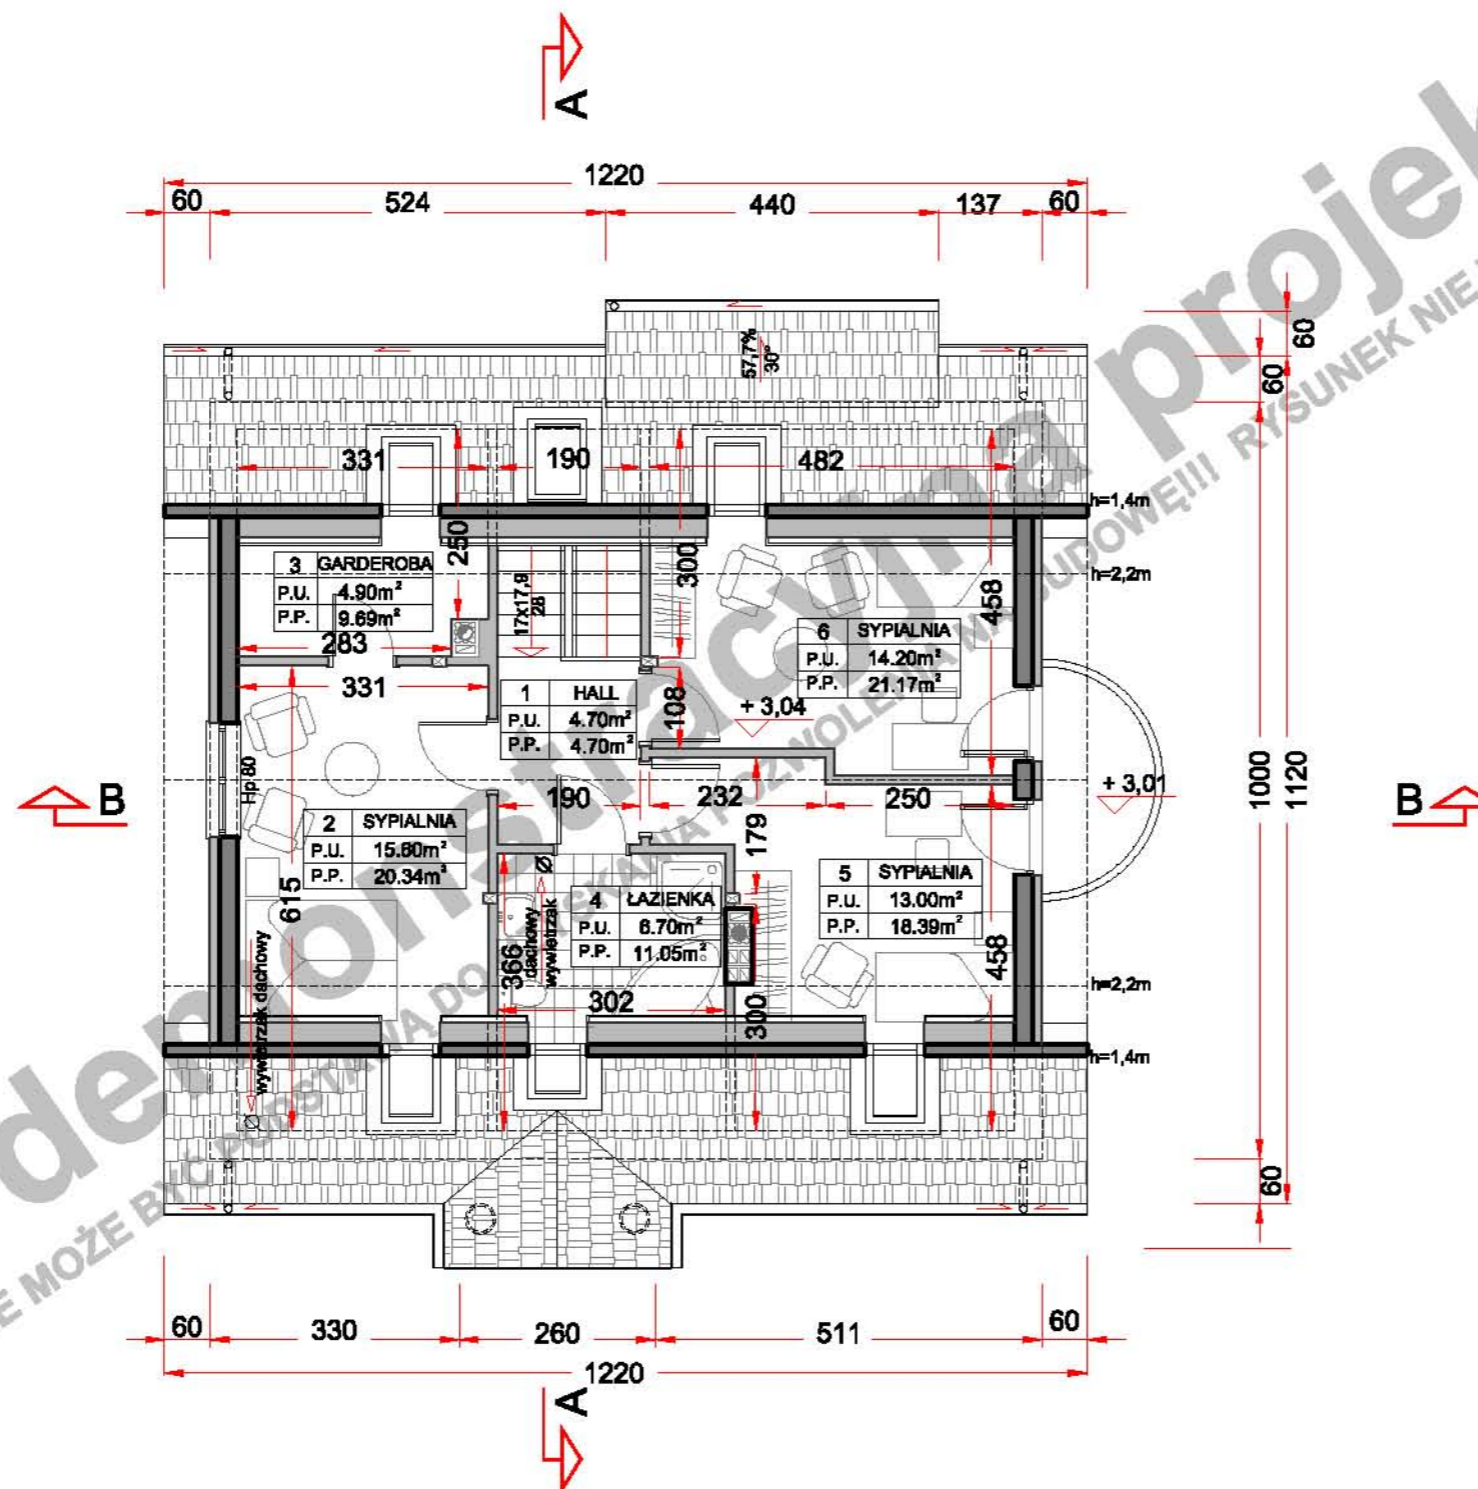

POWIERZCHNIA UŻYTK. PARTERU	55,10m ²
POWIERZCHNIA UŻYTK. PODDASZA	59,00m ²
powierzchnia podłogi poddasza	85,34m ²
POWIERZCHNIA UŻYTK. BUDYNKU	114,10m ²

UWAGA!
Powierzchnia użytk. poddasza jest to suma 100% pow. do wysokości min 220cm i 50% pow. od wysokości 220cm do 140cm. Powierzchnia poniżej 140cm nie jest wliczana do powierzchni użytkowej.

P.U. POWIERZCHNIA UŻYTK. PODDASZA
P.P. POWIERZCHNIA PODŁOGI
pomieszczenie z symbolem (*) nie są wliczane do pow. użytkowej

POW. ZABUDOWY BUDYNKU	112,40m ²
POW. ZABUDOWY OGÓŁEM	138,10m ²
(budynek + tarasy, podjazd do garażu)	

POW. CAŁKOWITA BUDYNKU	190,10m ²
KUBATURA NETTO BUDYNKU	457,00m ³
POWIERZCHNIA DACHU	180,54m ²

TECHNOLOGIA

PARTER:
ściany zewn. nośne YTONG 24 + STYROPIAN 12 cm
ściany wewn. nośne YTONG gr.24,0 cm
ściany działowe CEGŁA DZIURAWKA gr.12,0cm
stropy GĘSTOŻEBROWY TERIVA I gr.24,0cm

PODDASZE:
ściany zewnętrzne YTONG 24 + STYROPIAN 12 cm
ściany działowe G-K NA RUSZCIE gr.12,0 cm
WEWNĄRZ WEŁNA MINERALNA
stropy LEKKI DREWNIANY, PODWIESZANY DO KONSTRUKCJI WIĘZBY gr.24,0 cm

WIĘZBA DACHOWA:
ILOŚĆ DREWNA KONSTR - KLASA C30 5,989m³
Główne elementy konstrukcyjne o przekrojach:
MURLATY 14x14 cm
SŁUPY 14x20 cm i 14x18 cm
KROKIEW 6x18 cm
KLESZCZE 6x18 cm
MIECZE 14x20cm i 14x14cm
PŁATWIE 14x28 cm i 14x14cm

**PROJEKT EWA II B
WARIANT LUSTRZANY
RZUT PODDASZA**

autor Dominik A. Łukawski
kontakt tel. 0 606 620 453 / 071 782 50 80
dominik@domnahoryzoncie.pl
biuro@domnahoryzoncie.pl




(przy skali 1:100 1m na zamieszczonej obok podziałce odpowiada 1cm)


Niniejsze opracowanie projektu prezentowane jest w celu przedstawienia układu funkcjonalnego budynku, podstawowych wymiarów pomieszczeń oraz wybranych rozwiązań konstrukcyjnych i techniczno - materiałowych. Opracowanie projektu traktować należy wyłącznie poglądowo. Opracowanie to nie może stanowić podstawy do realizacji budynku ani uzyskania pozwolenia na budowę.

wersja demonstracyjna projektu


wersja demonstracyjna projektu

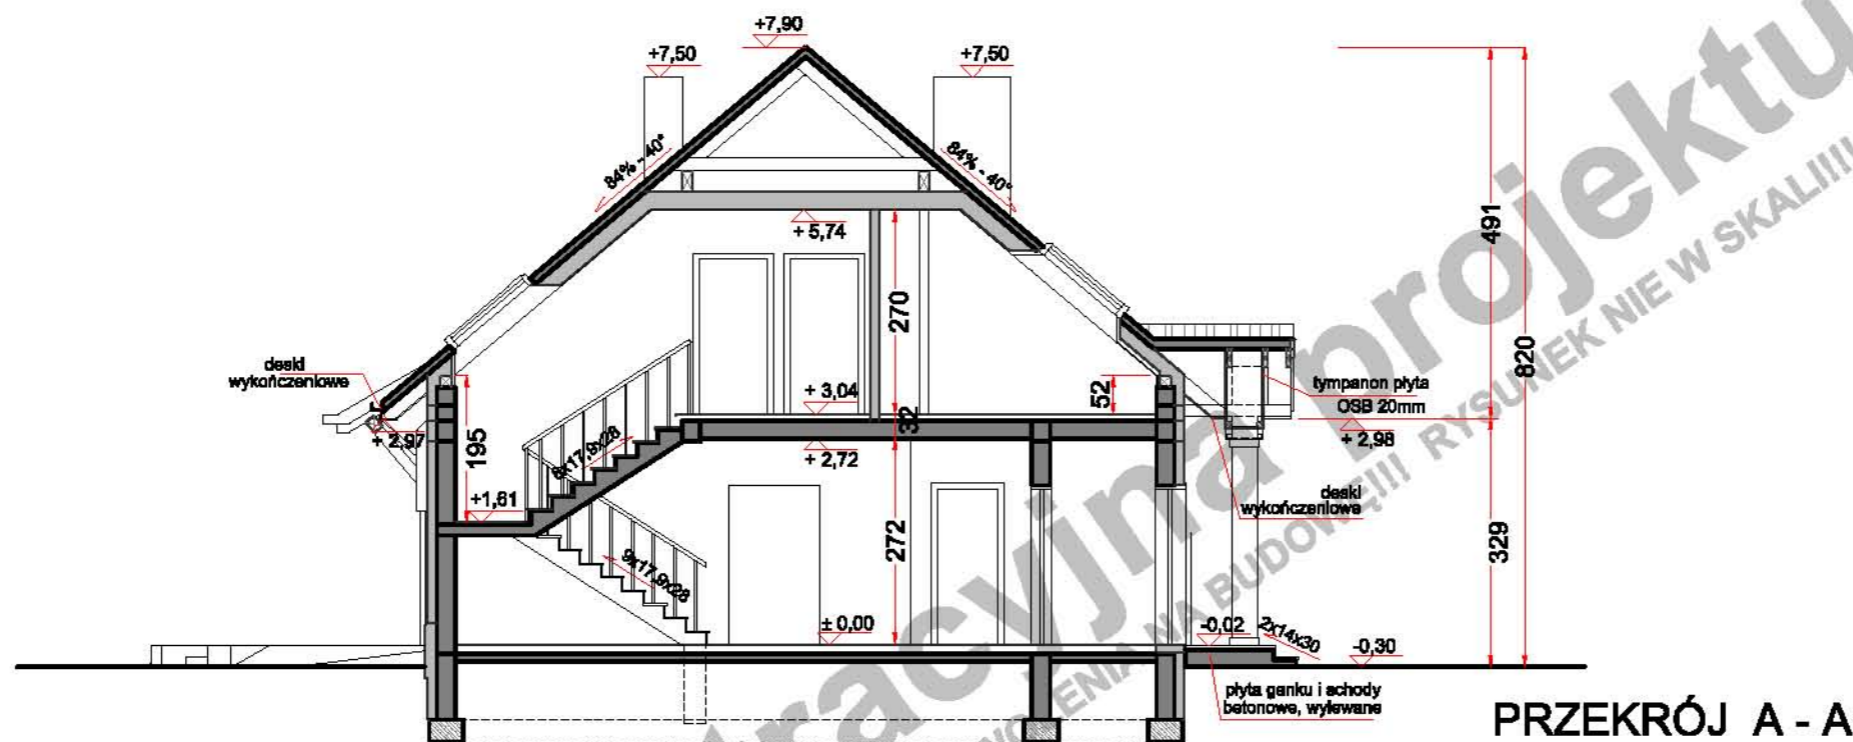

PRZEKRÓJ A - A

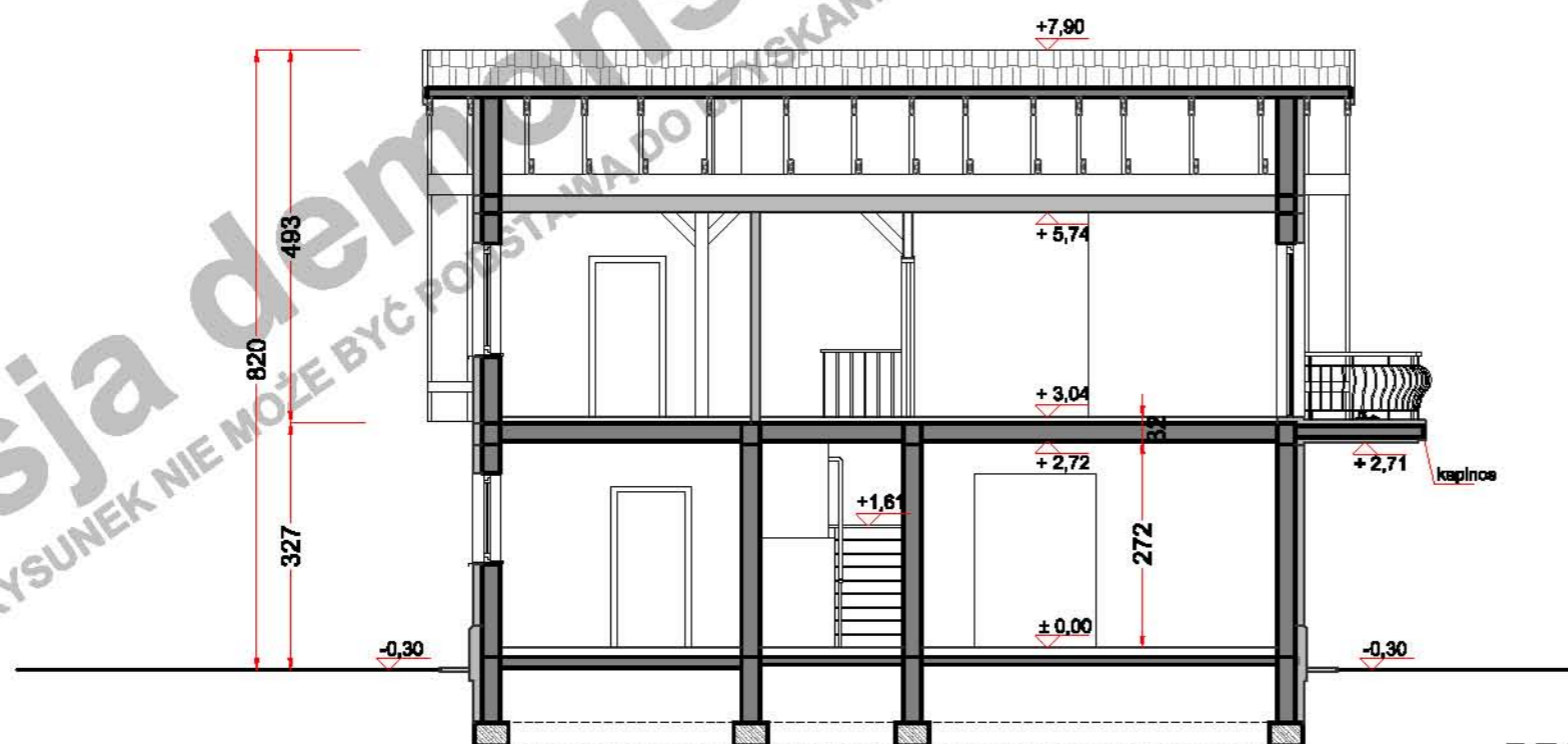

PRZEKRÓJ B - B

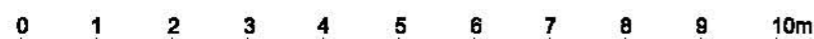

(przy skali 1:100 1m na zamieszczonej obok podziałce odpowiada 1cm)

Niniejsze opracowanie projektu prezentowane jest w celu przedstawienia układu funkcjonalnego budynku, podstawowych wymiarów pomieszczeń

oraz wybranych rozwiązań konstrukcyjnych i techniczno - materiałowych. Opracowanie projektu traktować należy wyłącznie poglądowo.

Opracowanie to nie może stanowić podstawy do realizacji budynku ani uzyskania pozwolenia na budowę.

PROJEKT

EWA II B
WARIANT LUSTRZANY
PRZEKROJE

autor

Dominik A. Łukawski

kontakt

tel. 0 606 620 453 / 071 782 50 80
dominik@domnahoryzoncie.pl
biuro@domnahoryzoncie.pl

wersja demonstracyjna projektu

wersja demonstracyjna projektu