




ELEWACJA FRONTOWA

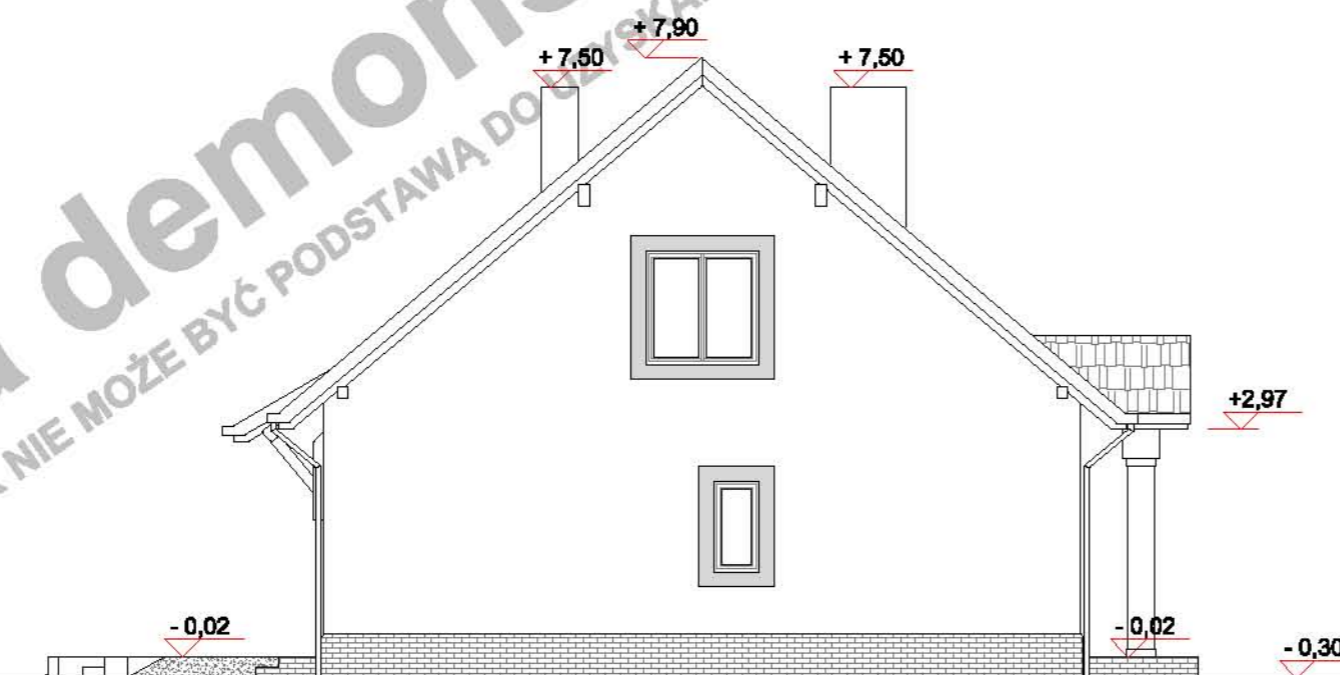

ELEWACJA BOCZNA

0 1 2 3 4 5 6 7 8 9 10m

(przy skali 1:100 1m na zamieszczonej obok podziałce odpowiada 1cm)

Niniejsze opracowanie projektu prezentowane jest w celu przedstawienia układu funkcjonalnego budynku, podstawowych wymiarów pomieszczeń

oraz wybranych rozwiązań konstrukcyjnych i techniczno - materiałowych. Opracowanie projektu traktować należy wyłącznie poglądowo.

Opracowanie to nie może stanowić podstawy do realizacji budynku ani uzyskania pozwolenia na budowę.

PROJEKT

EWA II A
WARIANT LUSTRZANY
ELEWACJE

autor


Dominik A. Łukawski

kontakt


tel. 0 606 620 453 / 071 782 50 80
dominik@domnahoryzoncie.pl
biuro@domnahoryzoncie.pl

wersja demonstracyjna projektu

wersja demonstracyjna projektu

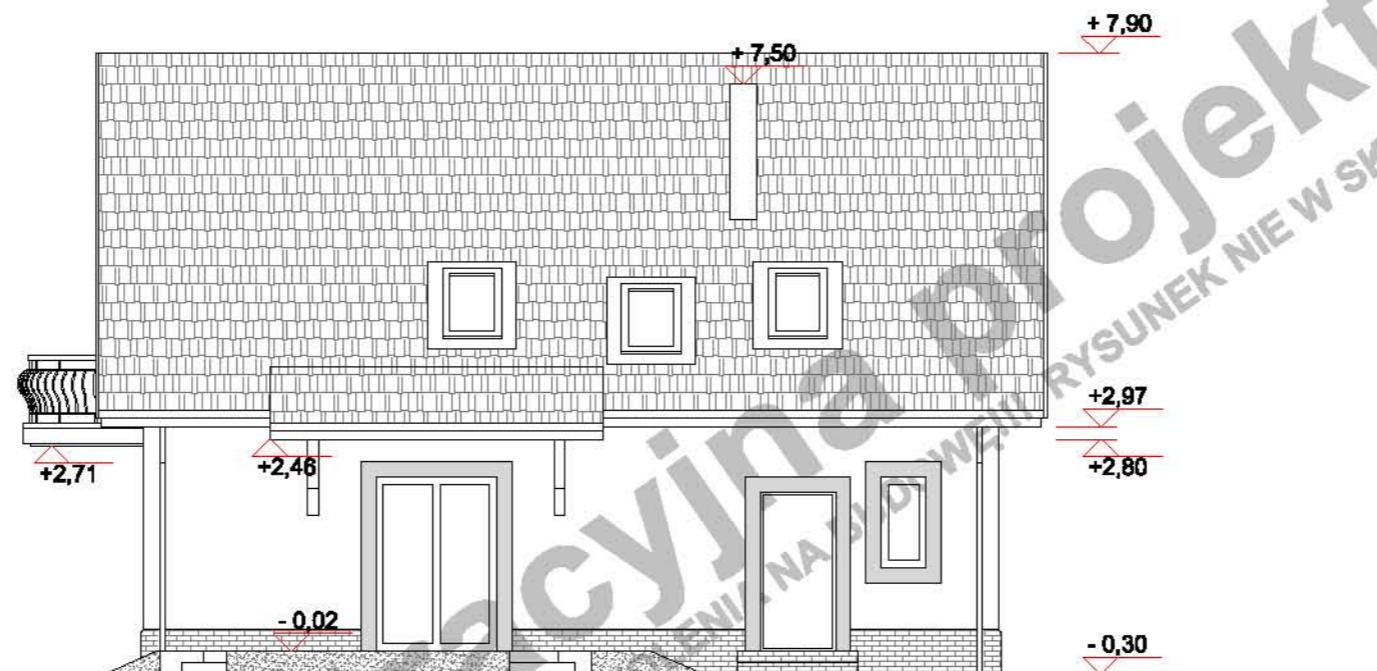

ELEWACJA BOCZNA

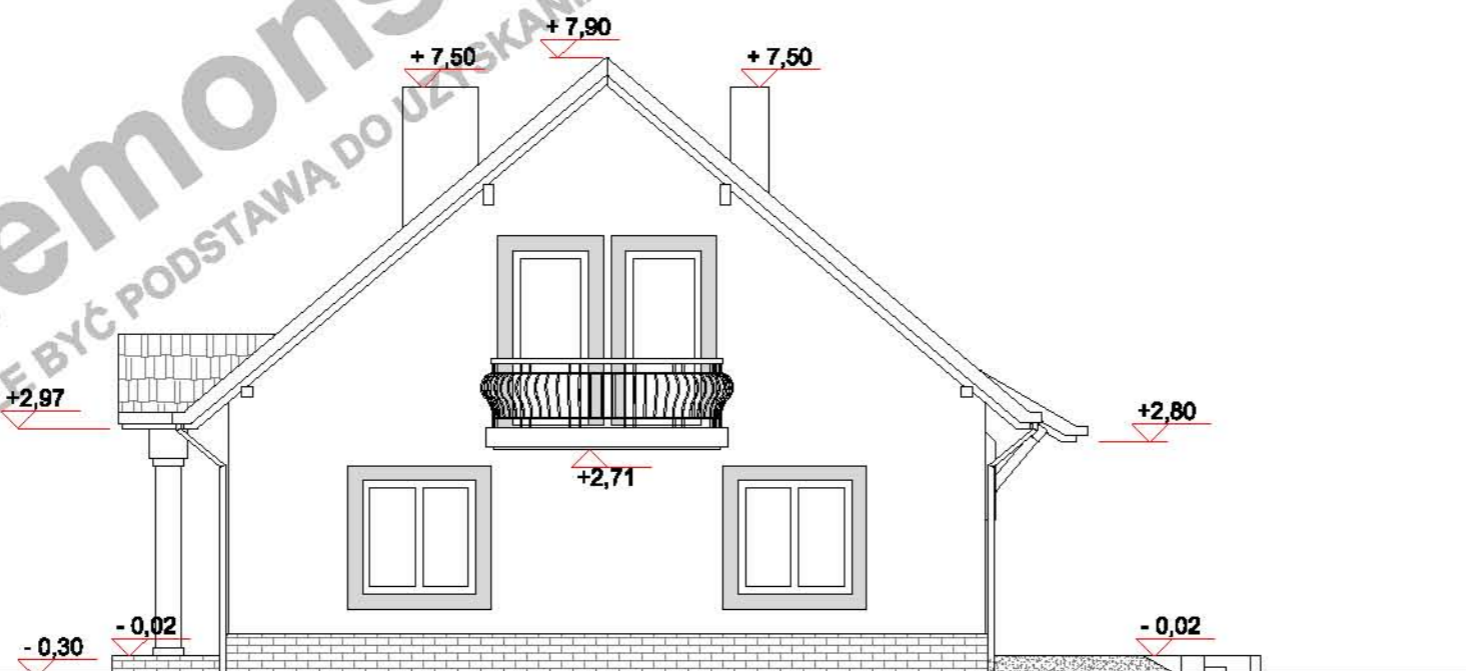

ELEWACJA OGRODOWA

0 1 2 3 4 5 6 7 8 9 10m

(przy skali 1:100 1m na zamieszczonej obok podziałce odpowiada 1cm)

Niniejsze opracowanie projektu prezentowane jest w celu przedstawienia układu funkcjonalnego budynku, podstawowych wymiarów pomieszczeń

oraz wybranych rozwiązań konstrukcyjnych i techniczno - materiałowych. Opracowanie projektu traktować należy wyłącznie poglądowo.

Opracowanie to nie może stanowić podstawy do realizacji budynku ani uzyskania pozwolenia na budowę.

PROJEKT

EWA II A
WARIANT LUSTRZANY
ELEWACJE

autor

Dominik A. Łukawski

kontakt

tel. 0 606 620 453 / 071 782 50 80
dominik@domnahoryzoncie.pl
biuro@domnahoryzoncie.pl

POWIERZCHNIA UŻYTK. PARTERU	57,40m ²
POWIERZCHNIA UŻYTK. PODDASZA	61,10m ²
powierzchnia podłogi poddasza	88,09m ²
POWIERZCHNIA UŻYTK. BUDYNKU	118,50m ²

UWAGA!

Powierzchnia użytk. poddasza jest to suma 100% pow. do wysokości min 220cm i 50% pow. od wysokości 220cm do 140cm. Powierzchnia poniżej 140cm nie jest wliczana do powierzchni użytkowej.

P.U. POWIERZCHNIA UŻYTK. PODDASZA
P.P. POWIERZCHNIA PODŁOGI

pomieszczenie z symbolem (*) nie są wliczane do pow. użytkowej

POW. ZABUDOWY BUDYNKU	115,40m ²
POW. ZABUDOWY OGÓŁEM	142,00m ²
(budynek + tarasy, podjazd do garażu)	

POW. CAŁKOWITA BUDYNKU	226,00m ²
KUBATURA NETTO BUDYNKU	471,00m ³
POWIERZCHNIA DACHU	180,54m ²

TECHNOLOGIA

PARTER:

ściany zewn. nośne	YTONG 24 + STYROPIAN 12 cm
ściany wewn. nośne	YTONG gr.24,0 cm
ściany działowe	CEGLA DZIURAWKA gr.12,0cm
stropy	GĘSTOŻEBROWY TERIVA I gr.24,0cm

PODDASZE:

ściany zewnętrzne	YTONG 24 + STYROPIAN 12 cm
ściany działowe	G-K NA RUSZCIE gr.12,0 cm
	WEWNĄRZ WEŁNA MINERALNA
stropy	LEKKI DREWNIANY, PODWIESZANY DO KONSTRUKCJI WIĘZBY gr.24,0 cm

WIĘZBA DACHOWA:

IŁOŚĆ DREWNA KONSTR - KLASA C30	5,989m ³
---------------------------------	---------------------

Główne elementy konstrukcyjne o przekrojach:


MURLĄTY	14x14 cm
SŁUPY	14x20 cm i 14x18 cm
KROKWIE	6x18 cm
KLESZCZE	6x18 cm
MIECZE	14x20cm i 14x14cm
PŁATWIE	14x28 cm i 14x14cm

PROJEKT

EWA II A
WARIANT LUSTRZANY
RZUT PARTERU

autor Dominik A. Łukawski

kontakt tel. 0 606 620 453 / 071 782 50 80
dominik@domnahoryzoncie.pl
biuro@domnahoryzoncie.pl

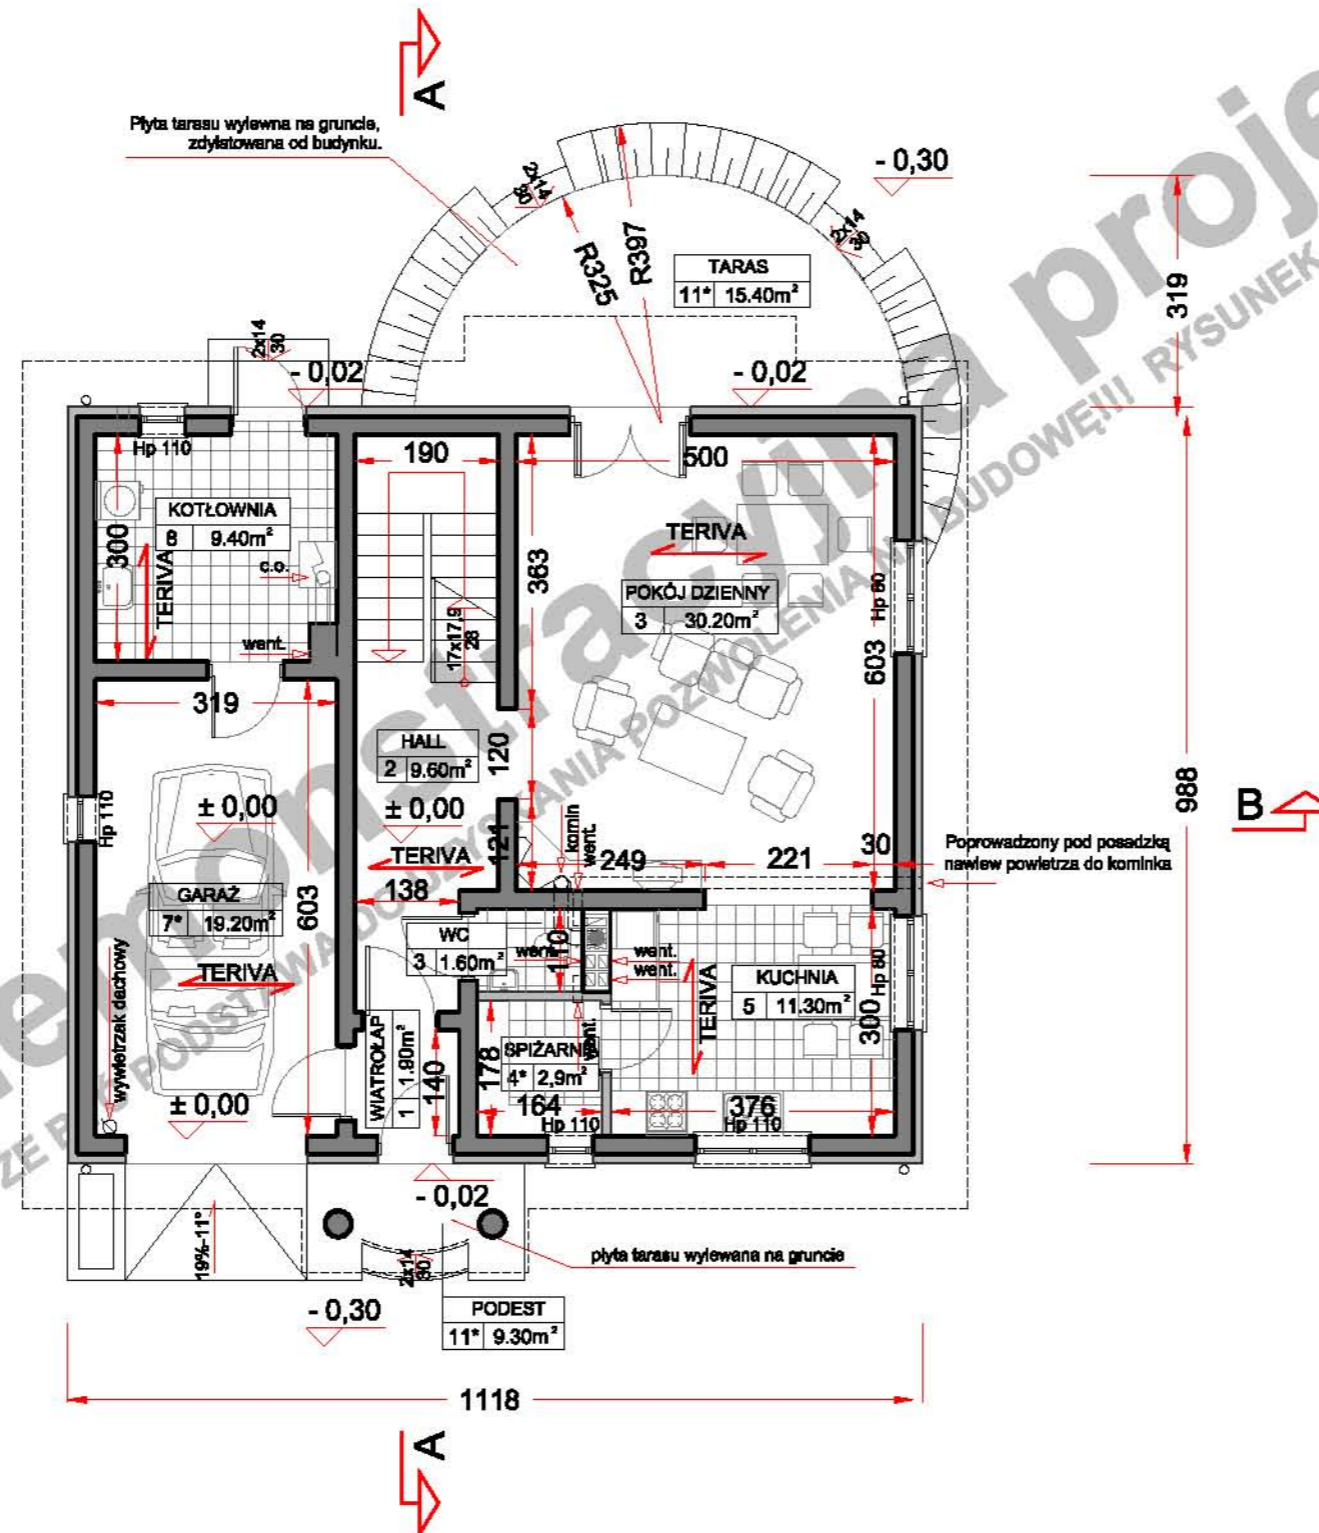

(przy skali 1:100 1m na zamieszczonej obok podziałce odpowiada 1cm)


Niniejsze opracowanie projektu prezentowane jest w celu przedstawienia układu funkcjonalnego budynku, podstawowych wymiarów pomieszczeń

oraz wybranych rozwiązań konstrukcyjnych i techniczno - materiałowych. Opracowanie projektu traktować należy wyłącznie poglądowo.

Opracowanie to nie może stanowić podstawy do realizacji budynku ani uzyskania pozwolenia na budowę.

wersja demonstracyjna projektu wersja demonstracyjna projektu wersja demonstracyjna projektu wersja demonstracyjna projektu wersja demonstracyjna projektu

wersja demonstracyjna projektu wersja demonstracyjna projektu wersja demonstracyjna projektu wersja demonstracyjna projektu wersja demonstracyjna projektu

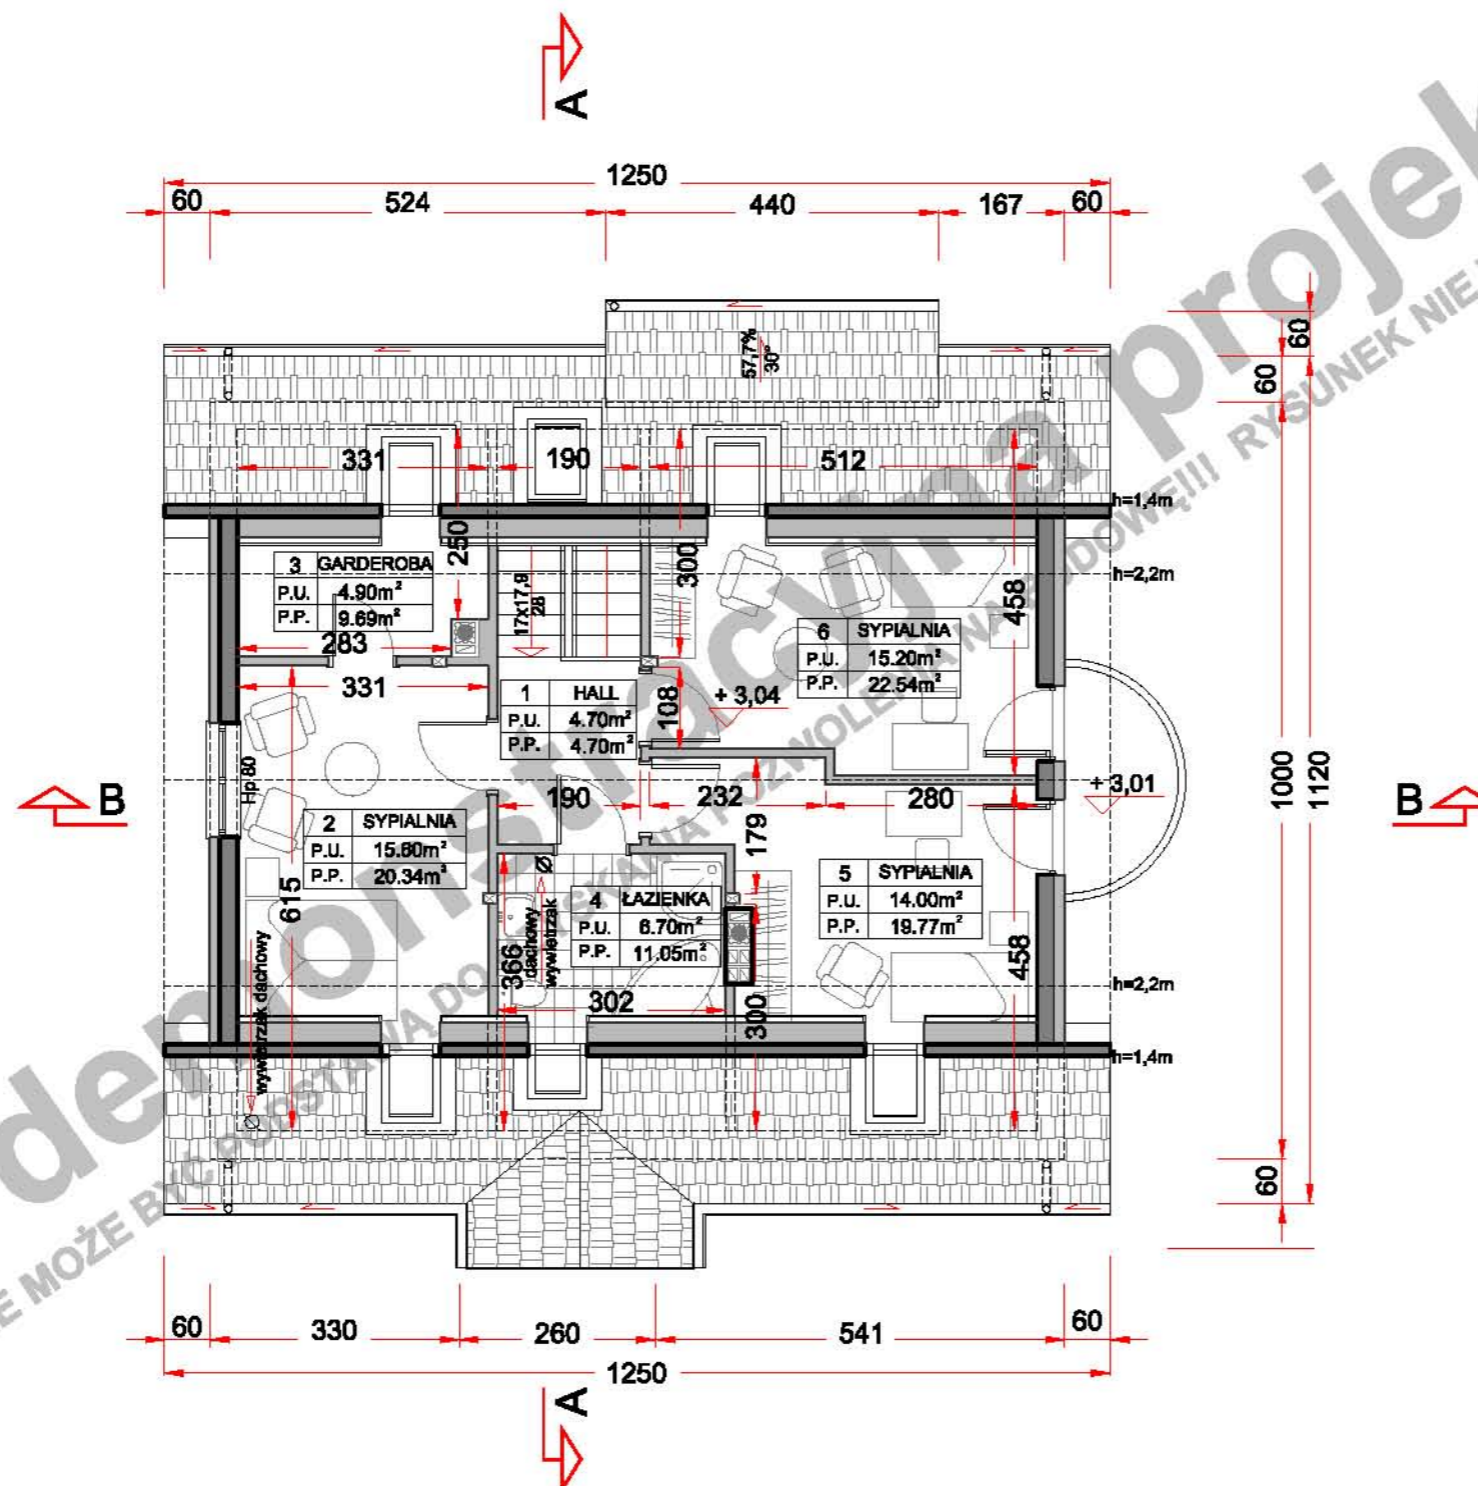

POWIERZCHNIA UŻYTK. PARTERU	57,40m ²
POWIERZCHNIA UŻYTK. PODDASZA	61,10m ²
powierzchnia podłogi poddasza	88,09m ²
POWIERZCHNIA UŻYTK. BUDYNKU	118,50m ²

UWAGA!

Powierzchnia użytk. poddasza jest to suma 100% pow. do wysokości min 220cm i 50% pow. od wysokości 220cm do 140cm. Powierzchnia poniżej 140cm nie jest wliczana do powierzchni użytkowej.

P.U. POWIERZCHNIA UŻYTK. PODDASZA
P.P. POWIERZCHNIA PODŁOGI

pomieszczenie z symbolem (*) nie są wliczane do pow. użytkowej

POW. ZABUDOWY BUDYNKU	115,40m ²
POW. ZABUDOWY OGÓŁEM	142,00m ²
(budynek + tarasy, podjazd do garażu)	

POW. CAŁKOWITA BUDYNKU	226,00m ²
KUBATURA NETTO BUDYNKU	471,00m ³
POWIERZCHNIA DACHU	180,54m ²

TECHNOLOGIA

PARTER:

ściany zewn. nośne	YTONG 24 + STYROPIAN 12 cm
ściany wewn. nośne	YTONG gr.24,0 cm
ściany działowe	CEGLA DZIURAWKA gr.12,0cm
stropy	GĘSTOŻEBROWY TERIVA I gr.24,0cm

PODDASZE:

ściany zewnętrzne	YTONG 24 + STYROPIAN 12 cm
ściany działowe	G-K NA RUSZCIE WEWNĄRZ WĘLNA MINERALNA gr.12,0 cm
stropy	LEKKI DREWNIANY, PODWIESZANY DO KONSTRUKCJI WIĘZBY gr.24,0 cm

WIĘZBA DACHOWA:

ILOŚĆ DREWNA KONSTR - KLASA C30	5,989m ³
---------------------------------	---------------------

Główne elementy konstrukcyjne o przekrojach:

MURLATY	14x14 cm
SŁUPY	14x20 cm i 14x18 cm
KROKIEW	6x18 cm
KLESZCZE	6x18 cm
MIECZE	14x20cm i 14x14cm
PŁATWIE	14x28 cm i 14x14cm

PROJEKT

EWA II A

**WARIANT LUSTRZANY
RZUT PODDASZA**

autor Dominik A. Łukawski

kontakt tel. 0 606 620 453 / 071 782 50 80
dominik@domnahoryzoncie.pl
biuro@domnahoryzoncie.pl



0 1 2 3 4 5 6 7 8 9 10m

(przy skali 1:100 1m na zamieszczonej obok podziałce odpowiada 1cm)

Niniejsze opracowanie projektu prezentowane jest w celu przedstawienia układu funkcjonalnego budynku, podstawowych wymiarów pomieszczeń

oraz wybranych rozwiązań konstrukcyjnych i techniczno - materiałowych. Opracowanie projektu traktować należy wyłącznie poglądowo.

Opracowanie to nie może stanowić podstawy do realizacji budynku ani uzyskania pozwolenia na budowę.

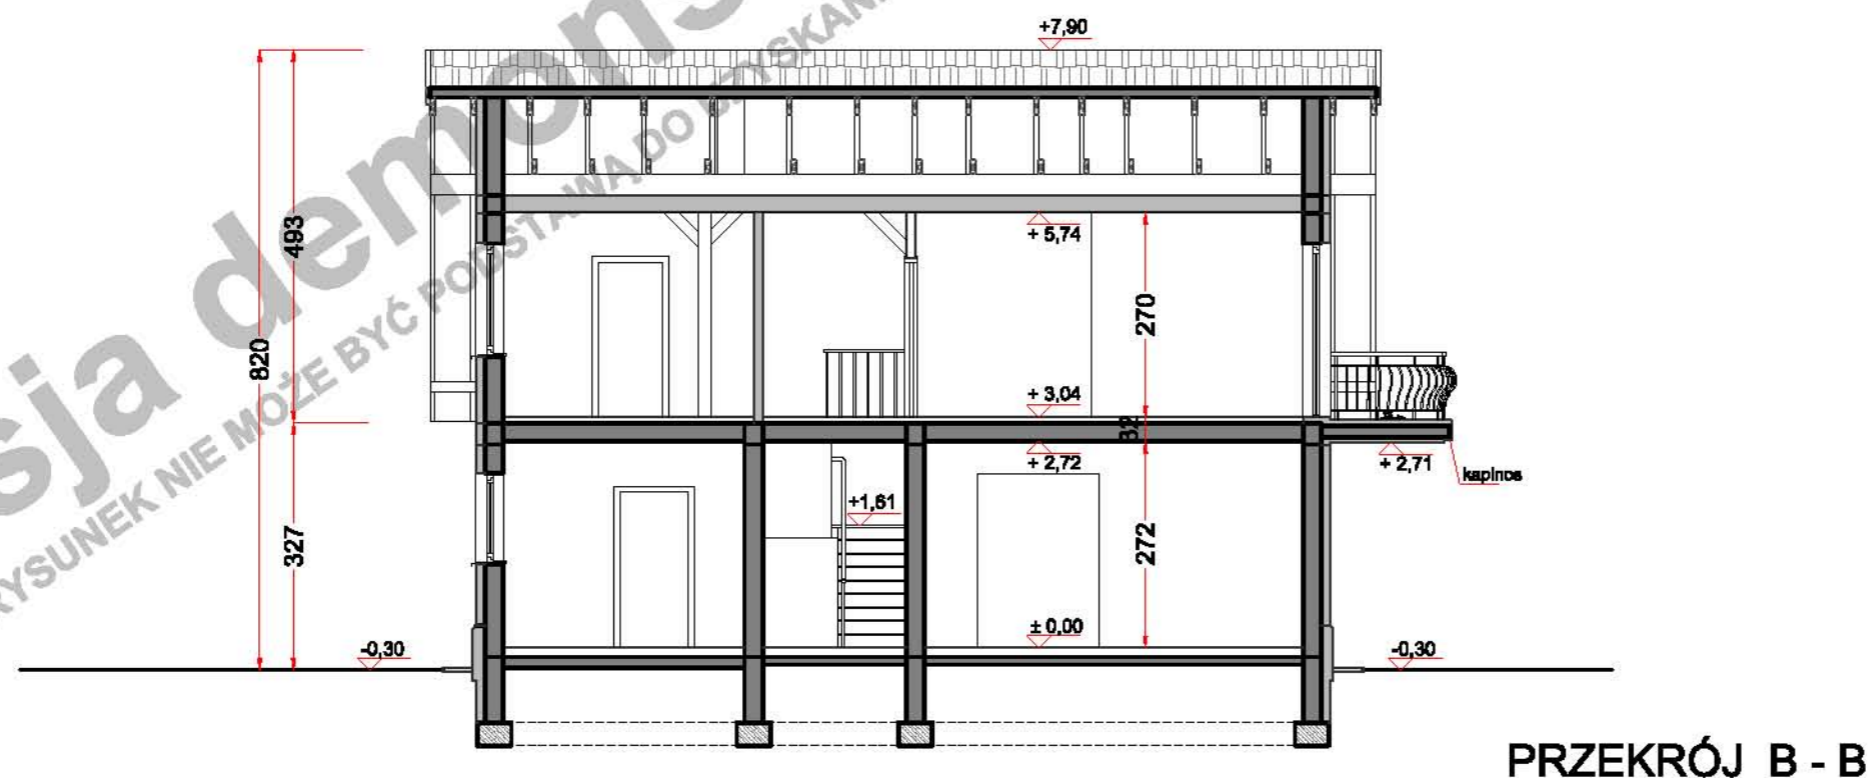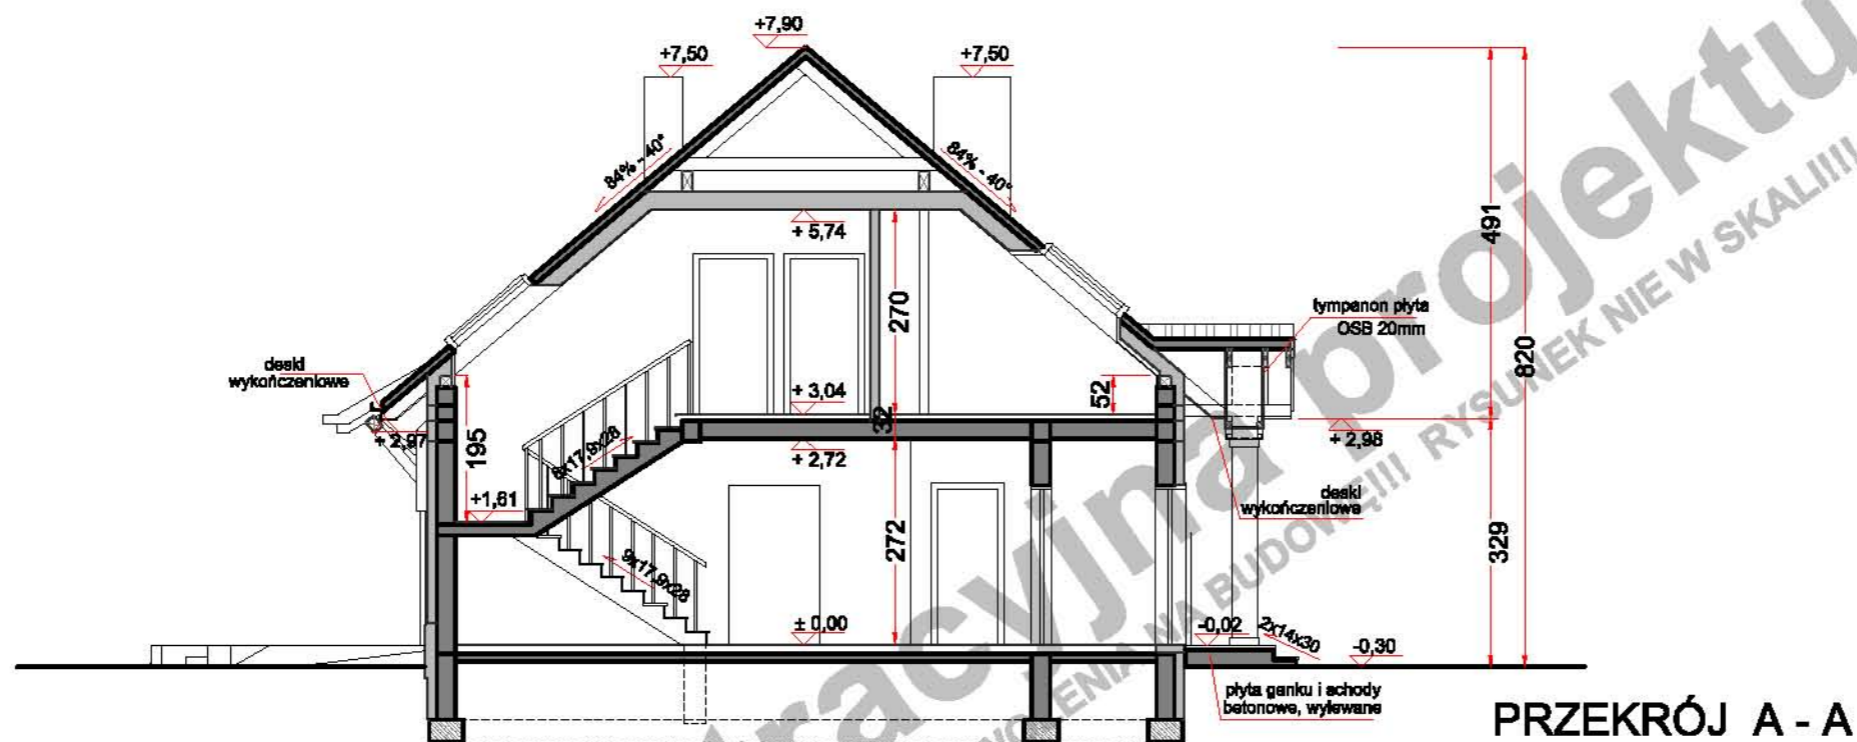

0 1 2 3 4 5 6 7 8 9 10m

(przy skali 1:100 1m na zamieszczonej obok podziałce odpowiada 1cm)

Niniejsze opracowanie projektu prezentowane jest w celu przedstawienia układu funkcjonalnego budynku, podstawowych wymiarów pomieszczeń

oraz wybranych rozwiązań konstrukcyjnych i techniczno - materiałowych. Opracowanie projektu traktować należy wyłącznie poglądowo.

Opracowanie to nie może stanowić podstawy do realizacji budynku ani uzyskania pozwolenia na budowę.

PROJEKT

EWA II A
WARIANT LUSTRZANY
PRZEKROJE

autor

Dominik A. Łukawski

kontakt

tel. 0 606 620 453 / 071 782 50 80
dominik@domnahoryzoncie.pl
biuro@domnahoryzoncie.pl

wersja demonstracyjna projektu

wersja demonstracyjna projektu