

0 1 2 3 4 5 6 7 8 9 10m

(przy skali 1:100 1m na zamieszczonej obok podziałce odpowiada 1cm)

Niniejsze opracowanie projektu prezentowane jest w celu przedstawienia układu funkcjonalnego budynku, podstawowych wymiarów pomieszczeń oraz wybranych rozwiązań konstrukcyjnych i techniczno - materiałowych. Opracowanie projektu traktować należy wyłącznie poglądowo.

Opracowanie to nie może stanowić podstawy do realizacji budynku ani uzyskania pozwolenia na budowę.

PROJEKT

GIENIA A
WARIANT LUSTRZANY
ELEWACJE

autor

Dominik A. Łukawski


kontakt

tel. 0 606 620 453 / 071 782 50 80
dominik@domnahoryzoncie.pl
biuro@domnahoryzoncie.pl


wersja demonstracyjna projektu

wersja demonstracyjna projektu


Wersja demonstracyjna projektu
UWAGA!!! RYSUNEK NIE MOŻE BYĆ PODSTAWĄ DO UZYSKANIA POZWOLENIA NA BUDOWĘ!!! RYSUNEK NIE W SKALI!!!

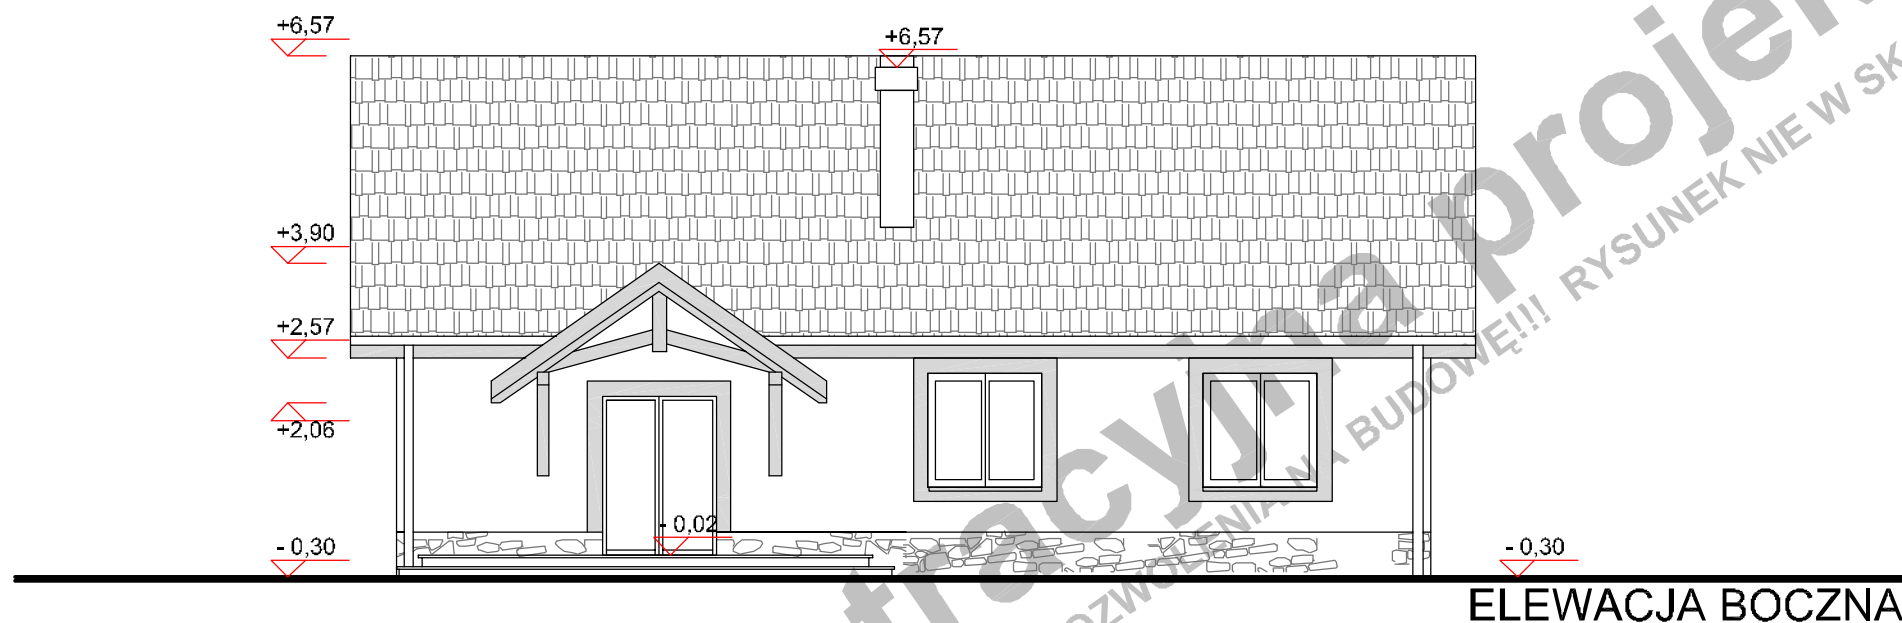

ELEWACJA BOCZNA

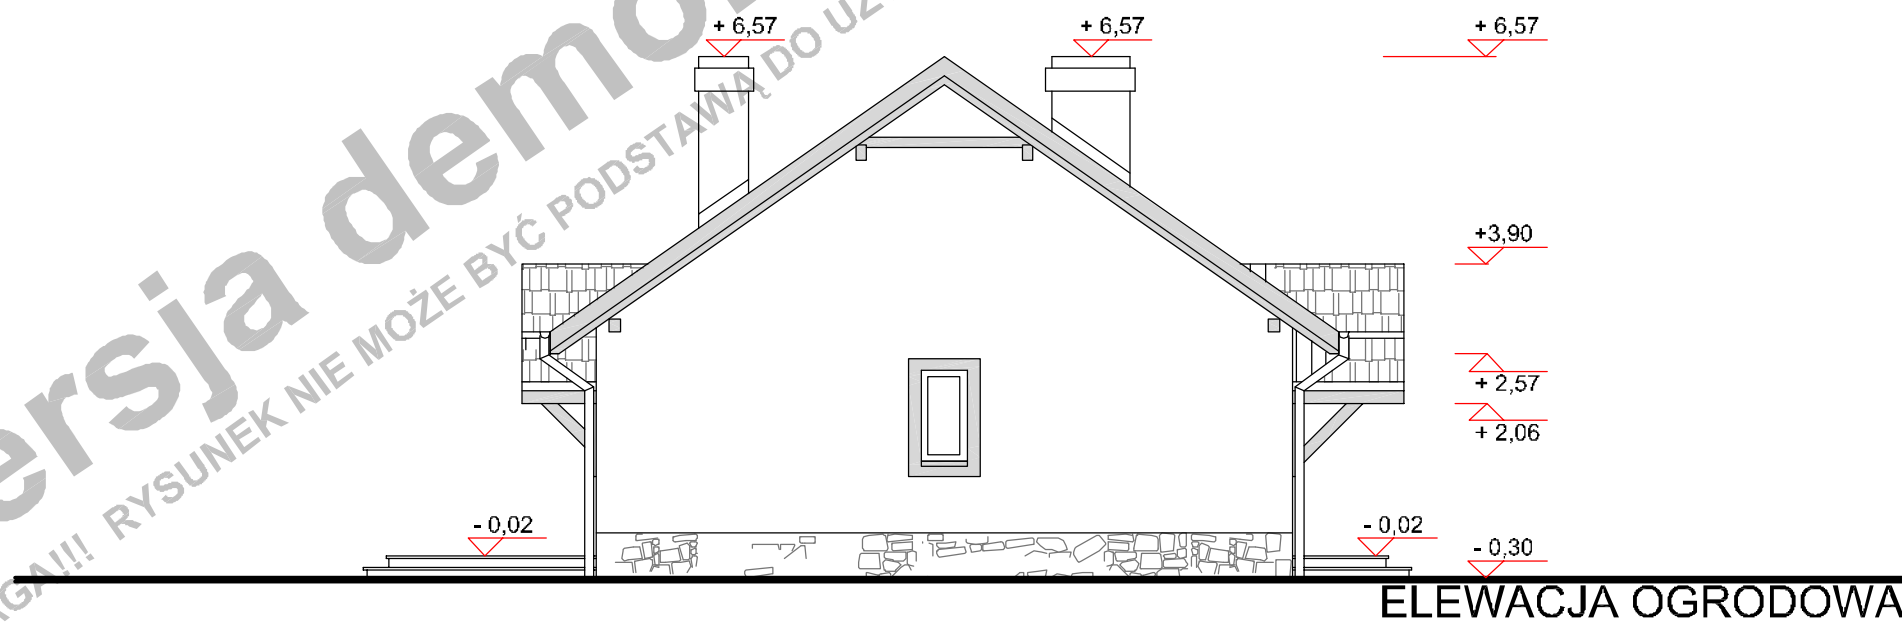

ELEWACJA OGRODOWA

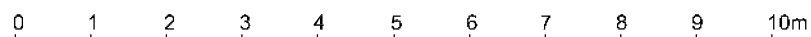

(przy skali 1:100 1m na zamieszczonej obok podziałce odpowiada 1cm)

Niniejsze opracowanie projektu prezentowane jest w celu przedstawienia układu funkcjonalnego budynku, podstawowych wymiarów pomieszczeń oraz wybranych rozwiązań konstrukcyjnych i techniczno - materiałowych. Opracowanie projektu traktować należy wyłącznie poglądowo.

Opracowanie to nie może stanowić podstawy do realizacji budynku ani uzyskania pozwolenia na budowę.

PROJEKT

GIENIA A
WARIANT LUSTRZANY
ELEWACJE

autor

Dominik A. Łukawski

kontakt

tel. 0 606 620 453 / 071 782 50 80
dominik@domnahoryzoncie.pl
biuro@domnahoryzoncie.pl

wersja demonstracyjna projektu

wersja demonstracyjna projektu

POWIERZCHNIA UŻYTK. PARTERU	98,00m ²
POWIERZCHNIA UŻYTK. PODDASZA	45,80m ²
powierzchnia podłogi poddasza	100,70m ²
POWIERZCHNIA UŻYTK. BUDYNKU	98,00m ²

UWAGA!

Powierzchnia użytk. poddasza jest to suma 100% pow. do wysokości mln 220cm i 50% pow. od wysokość 220cm do 140cm. Powierzchnia poniżej 140cm nie jest wliczana do powierzchni użytkowej.

P.U. POWIERZCHNIA UŻYTK. PODDASZA
P.P. POWIERZCHNIA PODŁOGI

pomieszczenie z symbolem (*) nie są wliczane do pow. użytkowej

POW. ZABUDOWY BUDYNKU	126,20m ²
POW. ZABUDOWY OGÓŁEM	153,20m ²
(budynek + tarasy, podjazd do garażu)	

POW. CAŁKOWITA BUDYNKU	126,20m ²
KUBATURA NETTO BUDYNKU	324,00m ³
POWIERZCHNIA DACHU	194,00m ²

TECHNOLOGIA

PARTER:

ściany zewn. nośne	YTONG	gr. 36,5 cm
ściany wewn. nośne	YTONG	gr. 24,0 cm
ściany działowe	CEGLA DZIURAWKA	gr. 12,0cm
stropy	GĘSTOŻEBROWY TERIVA	gr. 24,0cm

PODDASZE:

ściany zewnętrzne	YTONG	gr. 36,5 cm
ściany działowe	G-K NA RUSZCIE	gr. 12,0 cm
	WEWNĄRZ WEŁNA MINERALNA	
stropy	LEKKI DREWNIANY, PODWIESZANY	gr. 24,0 cm
	DO KONSTRUKCJI WIĘŻBY	

WIĘŻBA DACHOWA:

ILOŚĆ DREWNA KONSTR. - KLASA C30	6,466m ³
--	---------------------

Główne elementy konstrukcyjne o przekrojach:

MURŁATY	14x14cm
SŁUPY	14x14cm
KROKWIE	8x18cm i 10x20cm
PŁATWIE	14x25cm
KLESZCZE	3x16cm

PROJEKT



GIENIA A
WARIANT LUSTRZANY
RZUT PARTERU

autor

Dominik A. Łukawski

kontakt

tel. 0 606 620 453 / 071 782 50 80
dominik@domnahoryzoncie.pl
biuro@domnahoryzoncie.pl

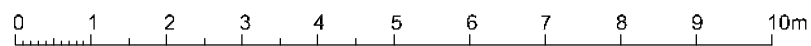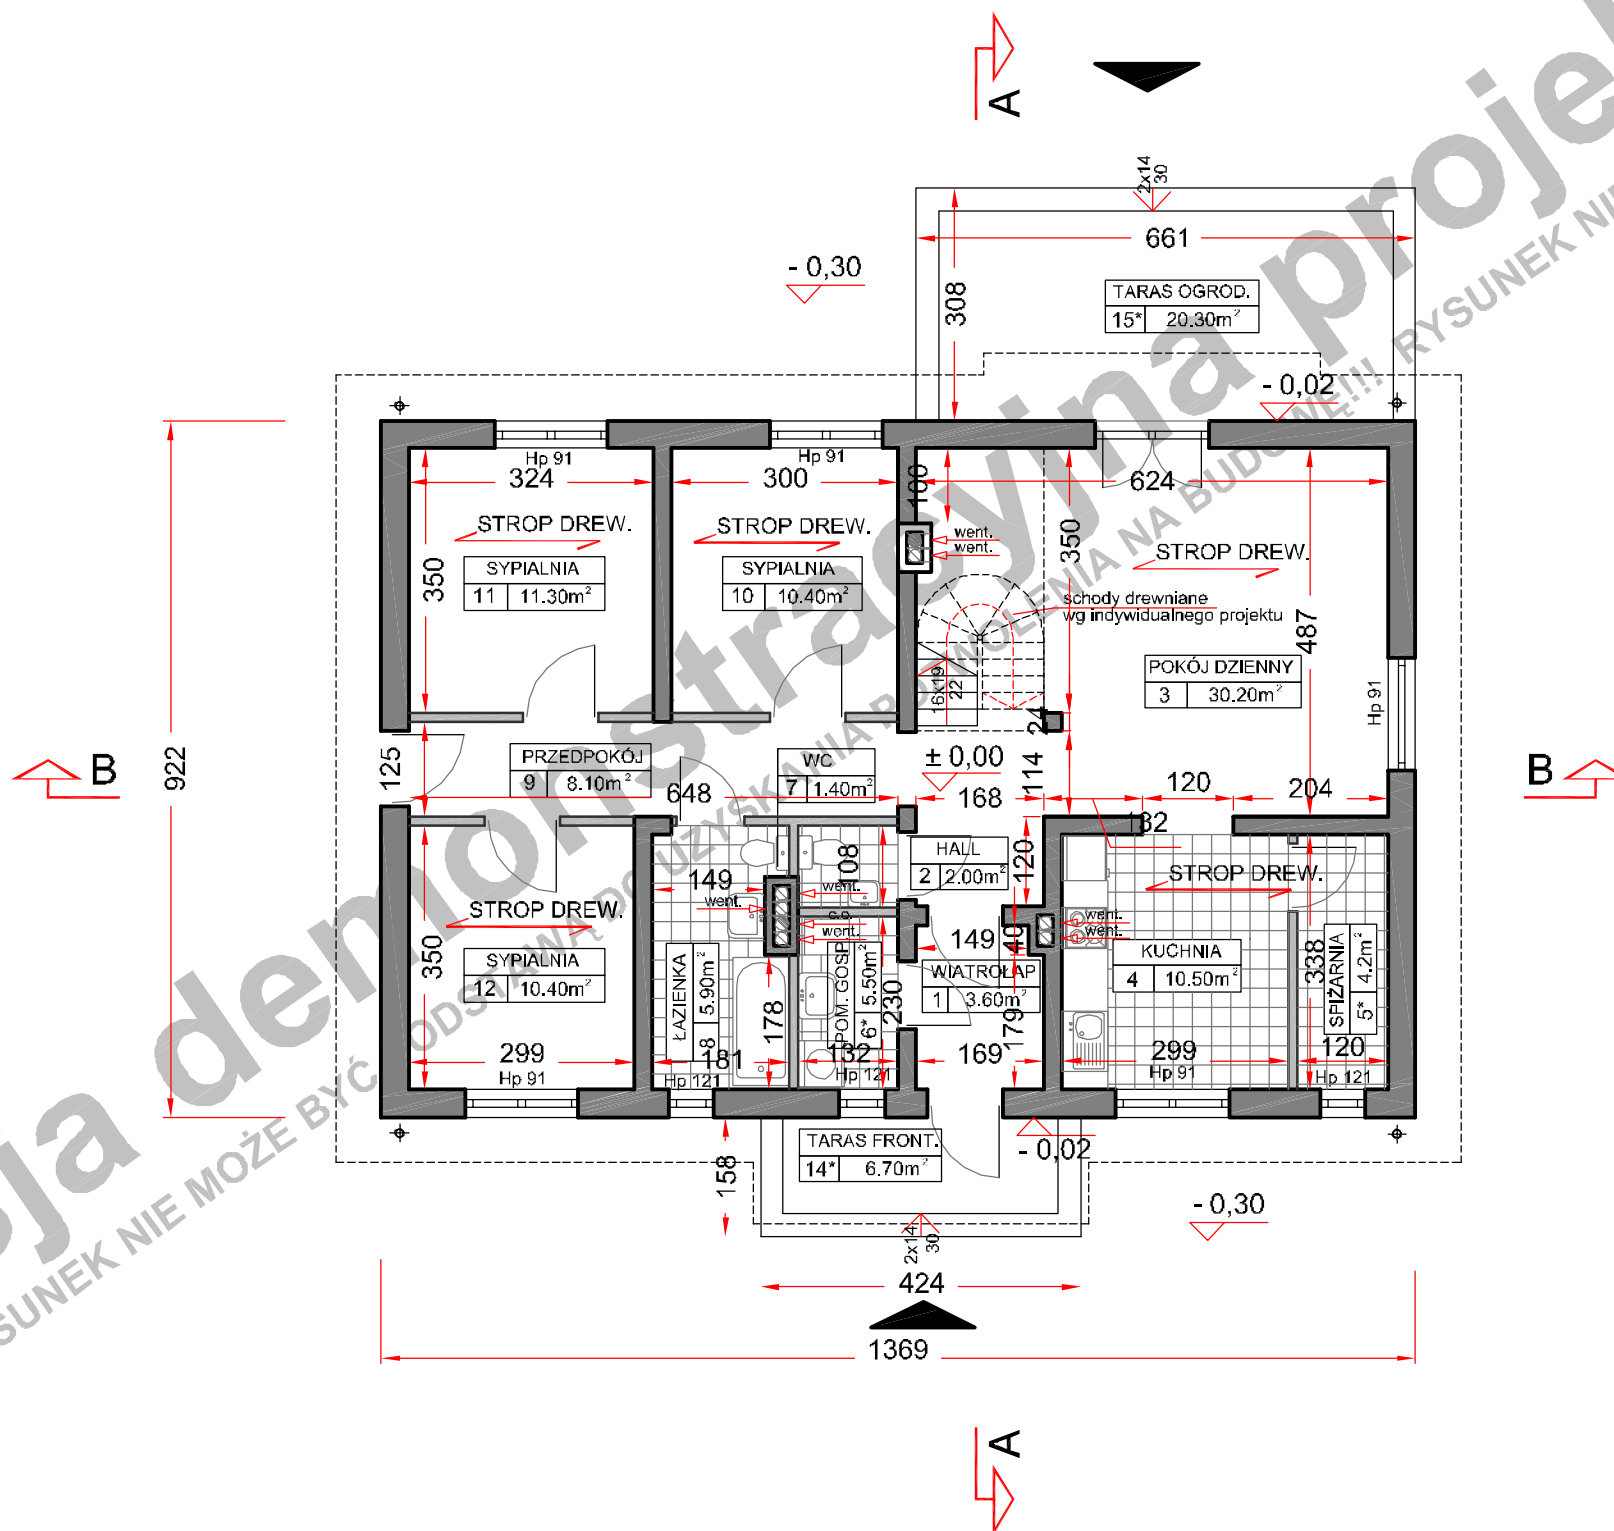

(przy skali 1:100 1m na zamieszczonej obok podziałce odpowiada 1cm)

Niniejsze opracowanie projektu prezentowane jest w celu przedstawienia układu funkcjonalnego budynku, podstawowych wymiarów pomieszczeń oraz wybranych rozwiązań konstrukcyjnych i techniczno - materiałowych. Opracowanie projektu traktować należy wyłącznie poglądowo. Opracowanie to nie może stanowić podstawy do realizacji budynku ani uzyskania pozwolenia na budowę.

wersja demonstracyjna projektu

wersja demonstracyjna projektu

Wersja demonstracyjna projektu
UWAGA!!! RYSUNEK NIE MOŻE BYĆ ODCzyTYWANY NA BUDOWĘ!!! RYSUNEK NIE W SKALI!!!

POWIERZCHNIA UŻYTK. PARTERU	98,00m ²
POWIERZCHNIA UŻYTK. PODDASZA	45,80m ²
powierzchnia podłogi poddasza	100,70m ²
POWIERZCHNIA UŻYTK. BUDYNKU	98,00m ²

UWAGA!

Powierzchnia użytk. poddasza jest to suma 100% pow. do wysokości mln 220cm i 50% pow. od wysokość 220cm do 140cm. Powierzchnia poniżej 140cm nie jest wliczana do powierzchni użytkowej.

P.U. POWIERZCHNIA UŻYTK. PODDASZA
P.P. POWIERZCHNIA PODŁOGI

pomieszczenie z symbolem (*) nie są wliczane do pow. użytkowej

POW. ZABUDOWY BUDYNKU	126,20m ²
POW. ZABUDOWY OGÓLEM (budynek + tarasy, podjazd do garażu)	153,20m ²

POW. CAŁKOWITA BUDYNKU	126,20m ²
KUBATURA NETTO BUDYNKU	324,00m ³
POWIERZCHNIA DACHU	194,00m ²

TECHNOLOGIA

PARTER:

ściany zewn. nośne	YTONG	gr. 36,5 cm
ściany wewn. nośne	YTONG	gr. 24,0 cm
ściany działowe	CEGŁA DZIURAWKA	gr. 12,0cm
stropy	GĘSTOŻEBROWY TERIVA	gr. 24,0cm

PODDASZE:

ściany zewnętrzne	YTONG	gr. 36,5 cm
ściany działowe	G-K NA RUSZCIE WEWNĄRZ WEŁNA MINERALNA	gr. 12,0 cm
stropy	LEKKI DREWNIANY, PODWIESZANY DO KONSTRUKCJI WIĘŻBY	gr. 24,0 cm

WIĘŻBA DACHOWA:

IŁOŚĆ DREWNA KONSTR. - KLASA C30	6,466m ³
----------------------------------	---------------------

Główne elementy konstrukcyjne o przekrojach:

MURŁATY	14x14cm
SŁUPY	14x14cm
KROKWIE	8x18cm i 10x20cm
PŁATWIE	14x25cm
KLESZCZE	3x16cm

PROJEKT



GIENIA A
WARIANT LUSTRZANY
RZUT PODDASZA

autor

Dominik A. Łukawski

kontakt

tel. 0 606 620 453 / 071 782 50 80
dominik@domnahoryzoncie.pl
biuro@domnahoryzoncie.pl

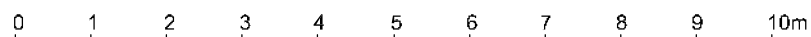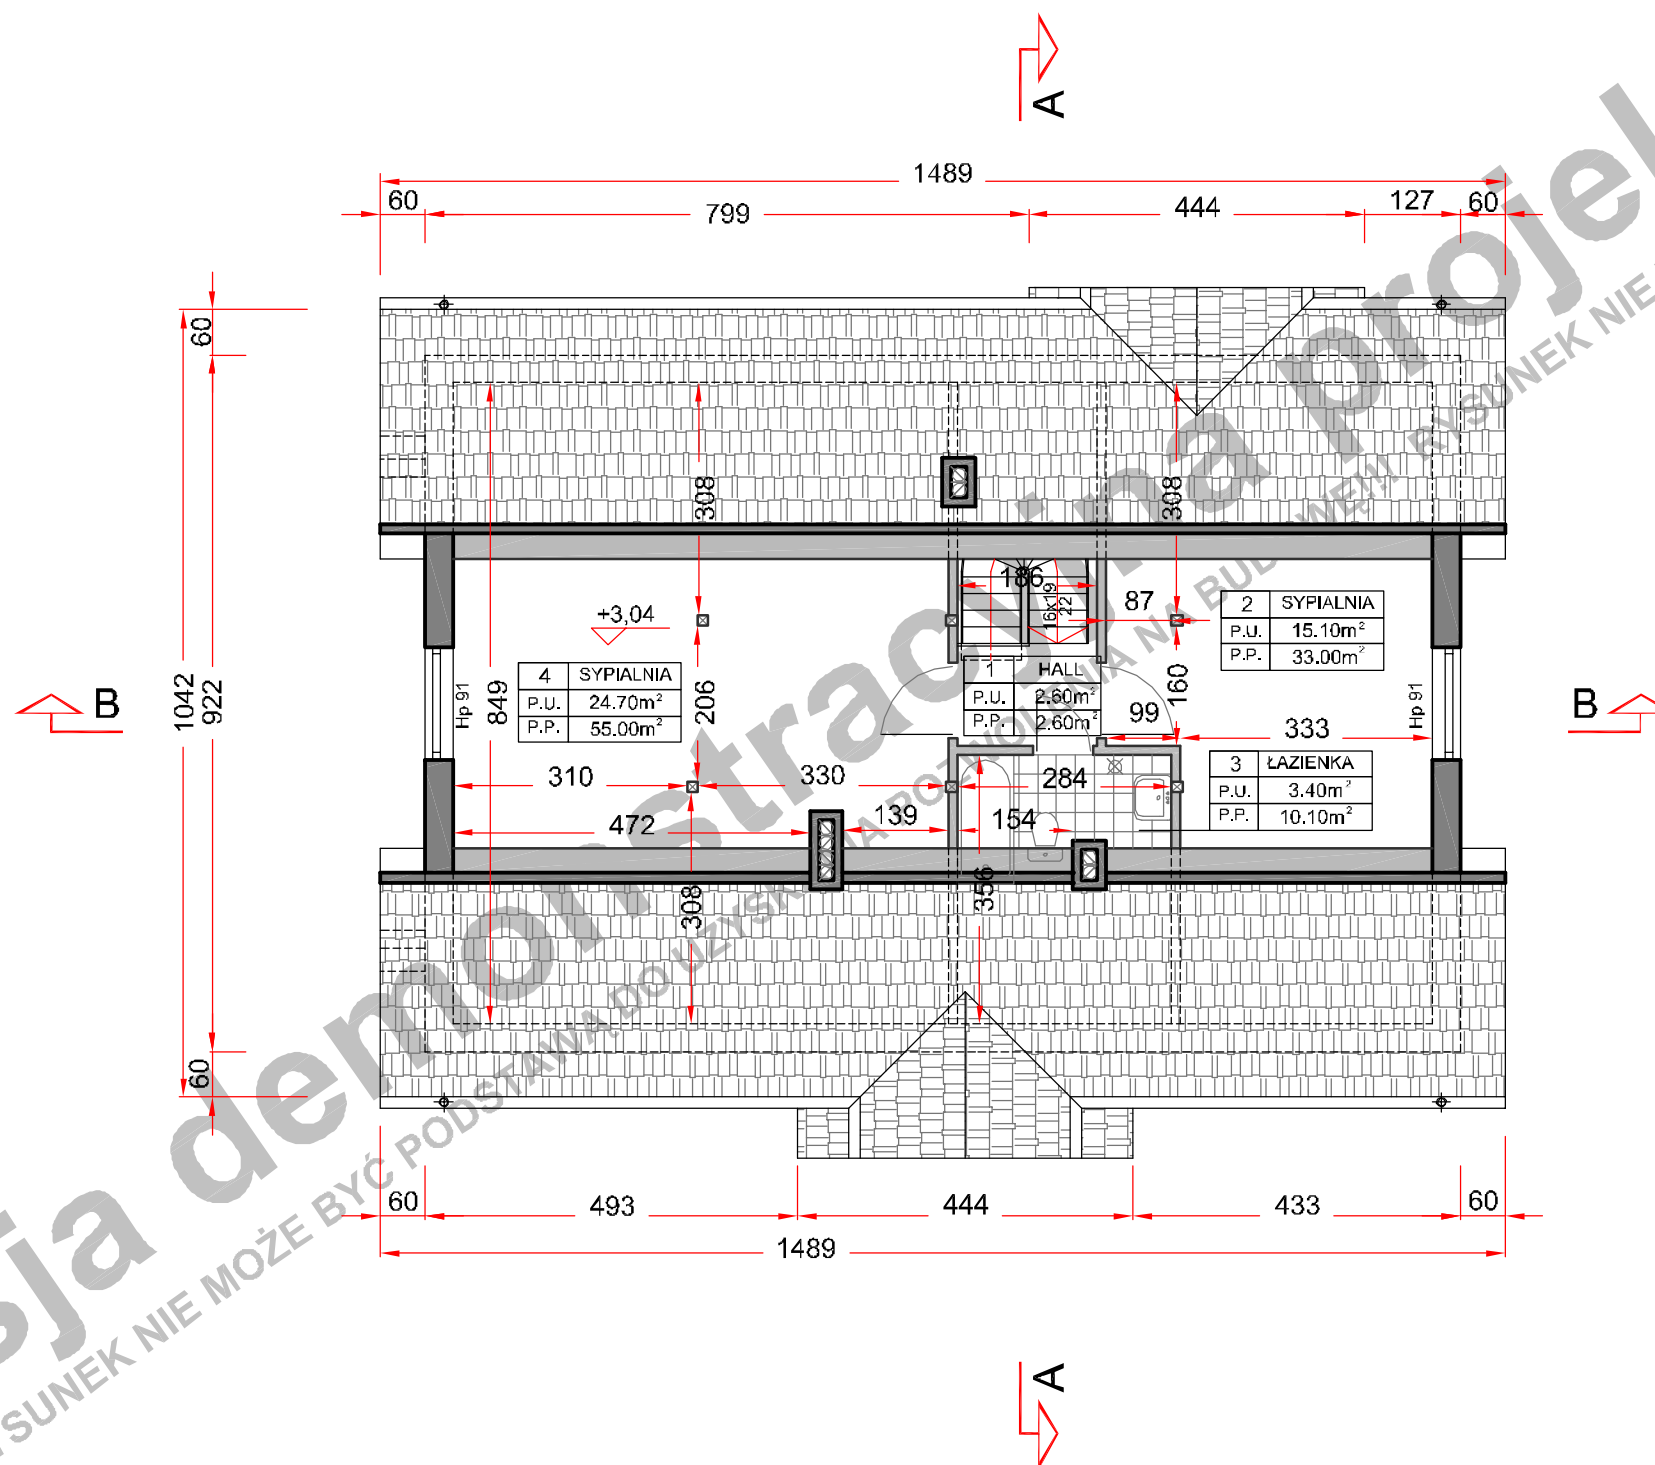

(przy skali 1:100 1m na zamieszczonej obok podziałce odpowiada 1cm)


Niniejsze opracowanie projektu prezentowane jest w celu przedstawienia układu funkcjonalnego budynku, podstawowych wymiarów pomieszczeń oraz wybranych rozwiązań konstrukcyjnych i techniczno - materiałowych. Opracowanie projektu traktować należy wyłącznie poglądowo.

Opracowanie to nie może stanowić podstawy do realizacji budynku ani uzyskania pozwolenia na budowę.


wersja demonstracyjna projektu

wersja demonstracyjna projektu


Wersja demonstracyjna projektu
UWAGA!!! RYSUNEK NIE MOŻE BYĆ PODSTAWĄ DO WZNIKNIĘCIA BUDYNKU NIE W SKALI!!!

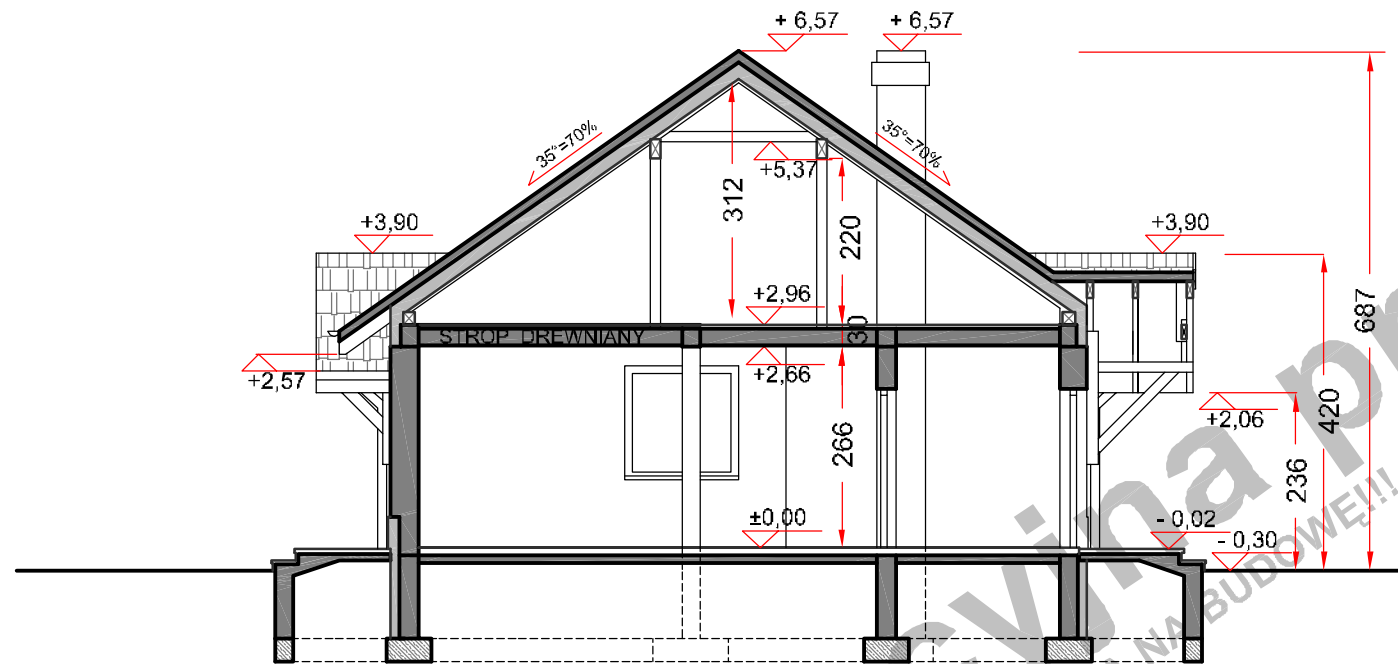

PRZEKRÓJ C - C

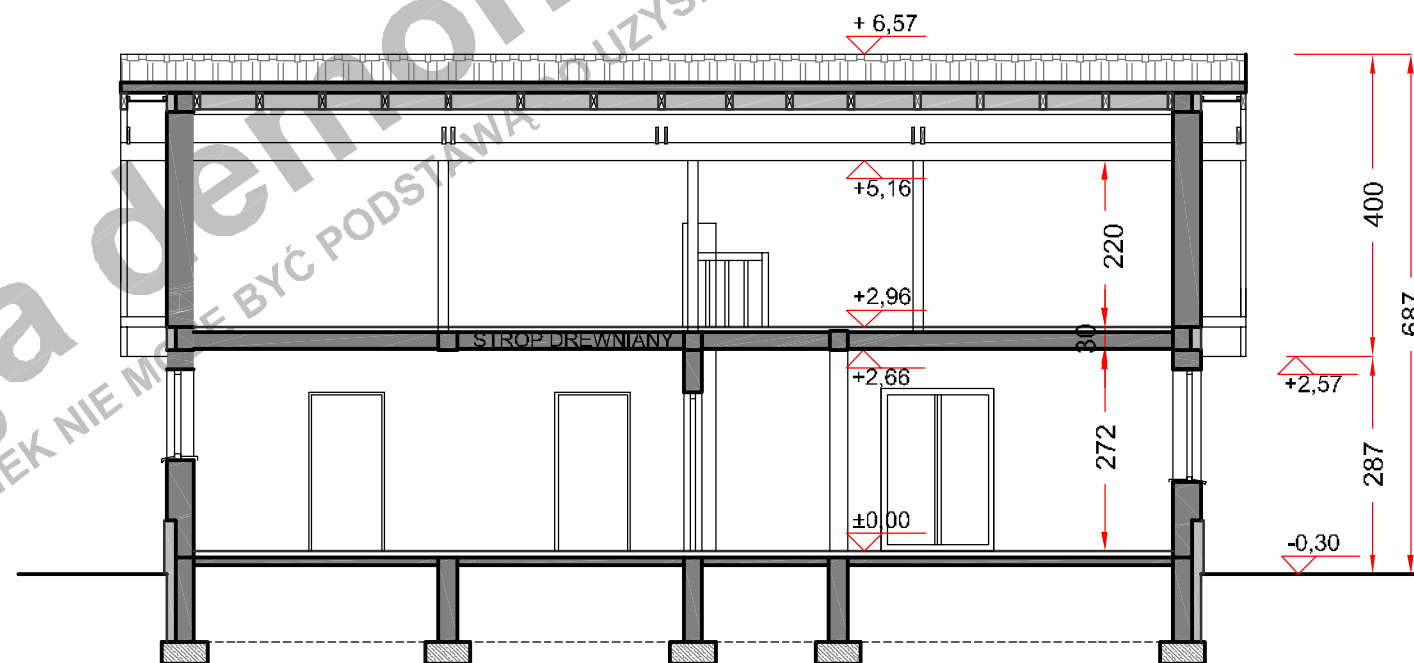

PRZEKRÓJ B - B

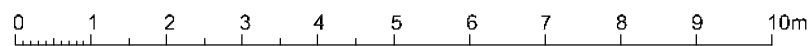

(przy skali 1:100 1m na zamieszczonej obok podziałce odpowiada 1cm)

Niniejsze opracowanie projektu prezentowane jest w celu przedstawienia układu funkcjonalnego budynku, podstawowych wymiarów pomieszczeń oraz wybranych rozwiązań konstrukcyjnych i techniczno - materiałowych. Opracowanie projektu traktować należy wyłącznie poglądowo. Opracowanie to nie może stanowić podstawy do realizacji budynku ani uzyskania pozwolenia na budowę.

PROJEKT

GIENIA A
WARIANT LUSTRZANY
PRZEKROJE

autor

Dominik A. Łukawski

kontakt

tel. 0 606 620 453 / 071 782 50 80
dominik@domnahoryzoncie.pl
biuro@domnahoryzoncie.pl

wersja demonstracyjna projektu

wersja demonstracyjna projektu