

0 1 2 3 4 5 6 7 8 9 10m

(przy skali 1:100 1m na zamieszczonej obok podziałce odpowiada 1cm)

Niniejsze opracowanie projektu prezentowane jest w celu przedstawienia układu funkcjonalnego budynku, podstawowych wymiarów pomieszczeń oraz wybranych rozwiązań konstrukcyjnych i techniczno - materiałowych. Opracowanie projektu traktować należy wyłącznie poglądowo.

Opracowanie to nie może stanowić podstawy do realizacji budynku ani uzyskania pozwolenia na budowę.

PROJEKT

GIENIA B
WARIANT LUSTRZANY
ELEWACJE

autor

Dominik A. Łukawski


kontakt

tel. 0 606 620 453 / 071 782 50 80
dominik@domnahoryzoncie.pl
biuro@domnahoryzoncie.pl


wersja demonstracyjna projektu

wersja demonstracyjna projektu

Wersja demonstracyjna projektu
UWAGA!!! RYSUNEK NIE MOŻE BYĆ PODSTAWĄ DO UZYSKANIA POZWOLENIA NA BUDOWĘ
RYSUNEK NIE W SKALI!!!

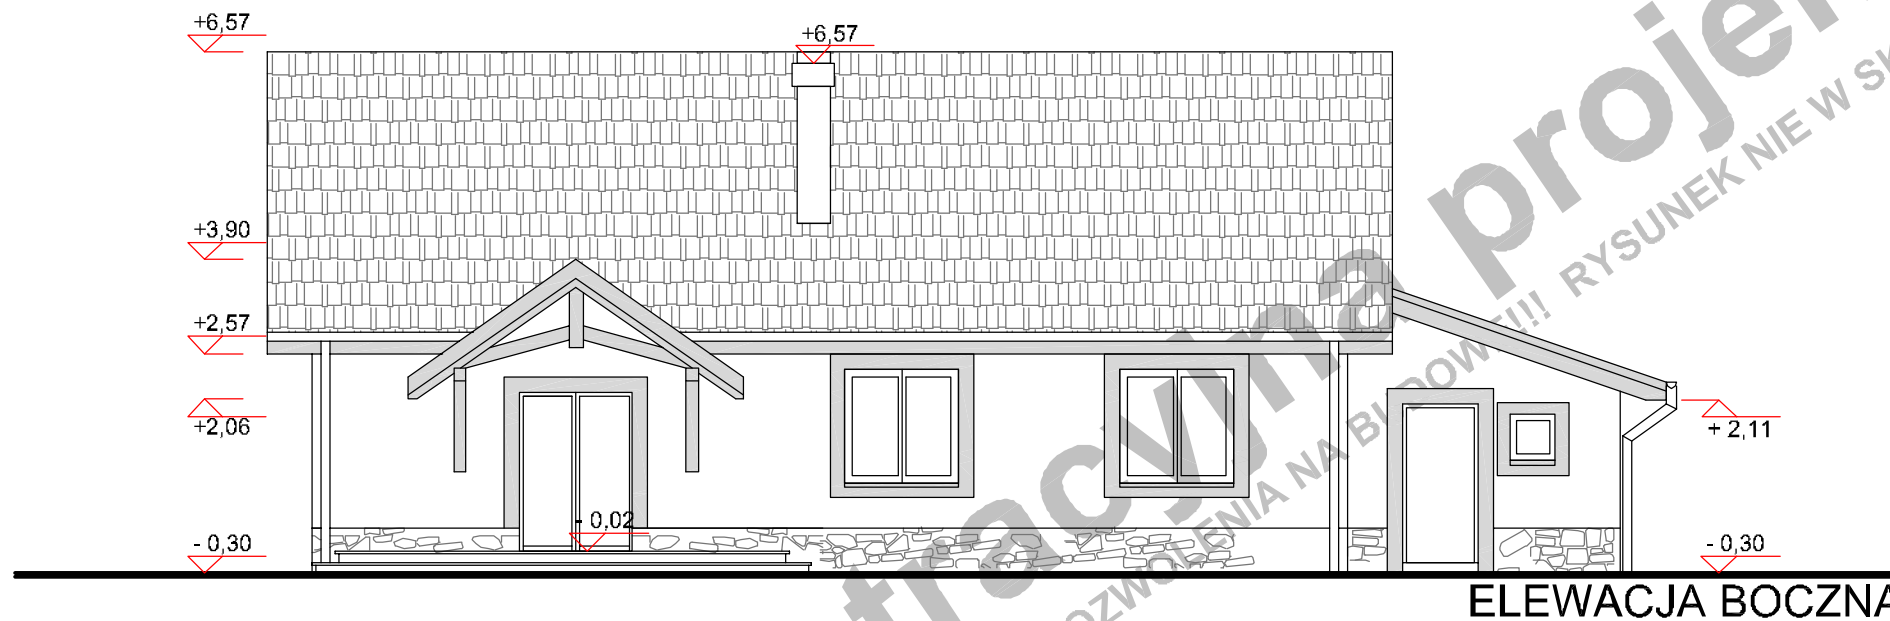

ELEWACJA BOCZNA

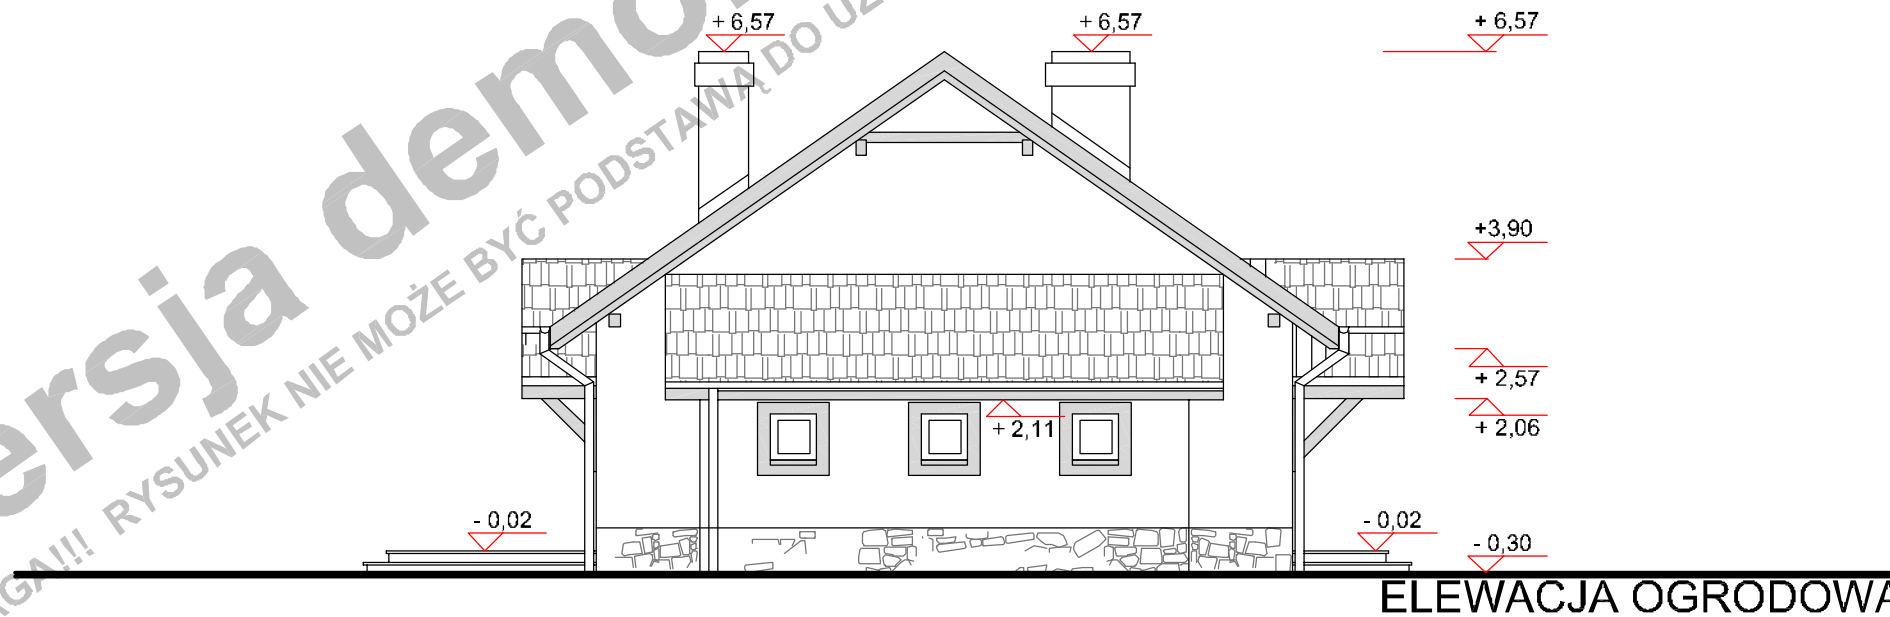

ELEWACJA OGRODOWA

0 1 2 3 4 5 6 7 8 9 10m

(przy skali 1:100 1m na zamieszczonej obok podziałce odpowiada 1cm)

Niniejsze opracowanie projektu prezentowane jest w celu przedstawienia układu funkcjonalnego budynku, podstawowych wymiarów pomieszczeń oraz wybranych rozwiązań konstrukcyjnych i techniczno - materiałowych. Opracowanie projektu traktować należy wyłącznie poglądowo. Opracowanie to nie może stanowić podstawy do realizacji budynku ani uzyskania pozwolenia na budowę.

PROJEKT

GIENIA B
WARIANT LUSTRZANY
ELEWACJE

autor

Dominik A. Łukawski

kontakt

tel. 0 606 620 453 / 071 782 50 80
dominik@domnahoryzoncie.pl
biuro@domnahoryzoncie.pl

| | |
|-------------------------------|----------------------|
| POWIERZCHNIA UŻYTK. PARTERU | 98,00m ² |
| POWIERZCHNIA UŻYTK. PODDASZA | 45,80m ² |
| powierzchnia podłogi poddasza | 100,70m ² |
| POWIERZCHNIA UŻYTK. BUDYNKU | 98,00m ² |

UWAGA!

Powierzchnia użytk. poddasza jest to suma 100% pow. do wysokości mln 220cm i 50% pow. od wysokość 220cm do 140cm. Powierzchnia poniżej 140cm nie jest wliczana do powierzchni użytkowej.

P.U. POWIERZCHNIA UŻYTK. PODDASZA
P.P. POWIERZCHNIA PODŁOGI

pomieszczenie z symbolem (*) nie są wliczane do pow. użytkowej

| | |
|---------------------------------------|----------------------|
| POW. ZABUDOWY BUDYNKU | 149,60m ² |
| POW. ZABUDOWY OGÓŁEM | 179,00m ² |
| (budynek + tarasy, podjazd do garażu) | |

| | |
|------------------------|----------------------|
| POW. CAŁKOWITA BUDYNKU | 149,60m ² |
| KUBATURA NETTO BUDYNKU | 324,00m ³ |
| POWIERZCHNIA DACHU | 225,00m ² |

TECHNOLOGIA

PARTER:

| | | |
|--------------------|---------------------|-------------|
| ściany zewn. nośne | YTONG | gr. 36,5 cm |
| ściany wewn. nośne | YTONG | gr. 24,0 cm |
| ściany działowe | CEGLA DZIURAWKA | gr. 12,0cm |
| stropy | GĘSTOŻEBROWY TERIVA | gr. 24,0cm |

PODDASZE:

| | | |
|-------------------|--|-------------|
| ściany zewnętrzne | YTONG | gr. 36,5 cm |
| ściany działowe | G-K NA RUSZCIE | gr. 12,0 cm |
| | WEWNĄRZ WEŁNA MINERALNA | |
| stropy | LEKKI DREWNIANY, PODWIESZANY DO KONSTRUKCJI WIĘŻBY | gr. 24,0 cm |

WIĘŻBA DACHOWA:

| | |
|----------------------------------|---------------------|
| ILOŚĆ DREWNA KONSTR. - KLASA C30 | 7,131m ³ |
|----------------------------------|---------------------|

Główne elementy konstrukcyjne o przekrojach:

| | |
|----------|------------------|
| MURŁATY | 14x14cm |
| SŁUPY | 14x14cm |
| KROKWIE | 8x18cm i 10x20cm |
| PŁATWIE | 14x25cm |
| KLESZCZE | 3x16cm |

PROJEKT



GIENIA B
WARIANT LUSTRZANY
RZUT PARTERU

autor

Dominik A. Łukawski

kontakt

tel. 0 606 620 453 / 071 782 50 80
dominik@domnahoryzoncie.pl
biuro@domnahoryzoncie.pl

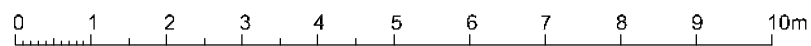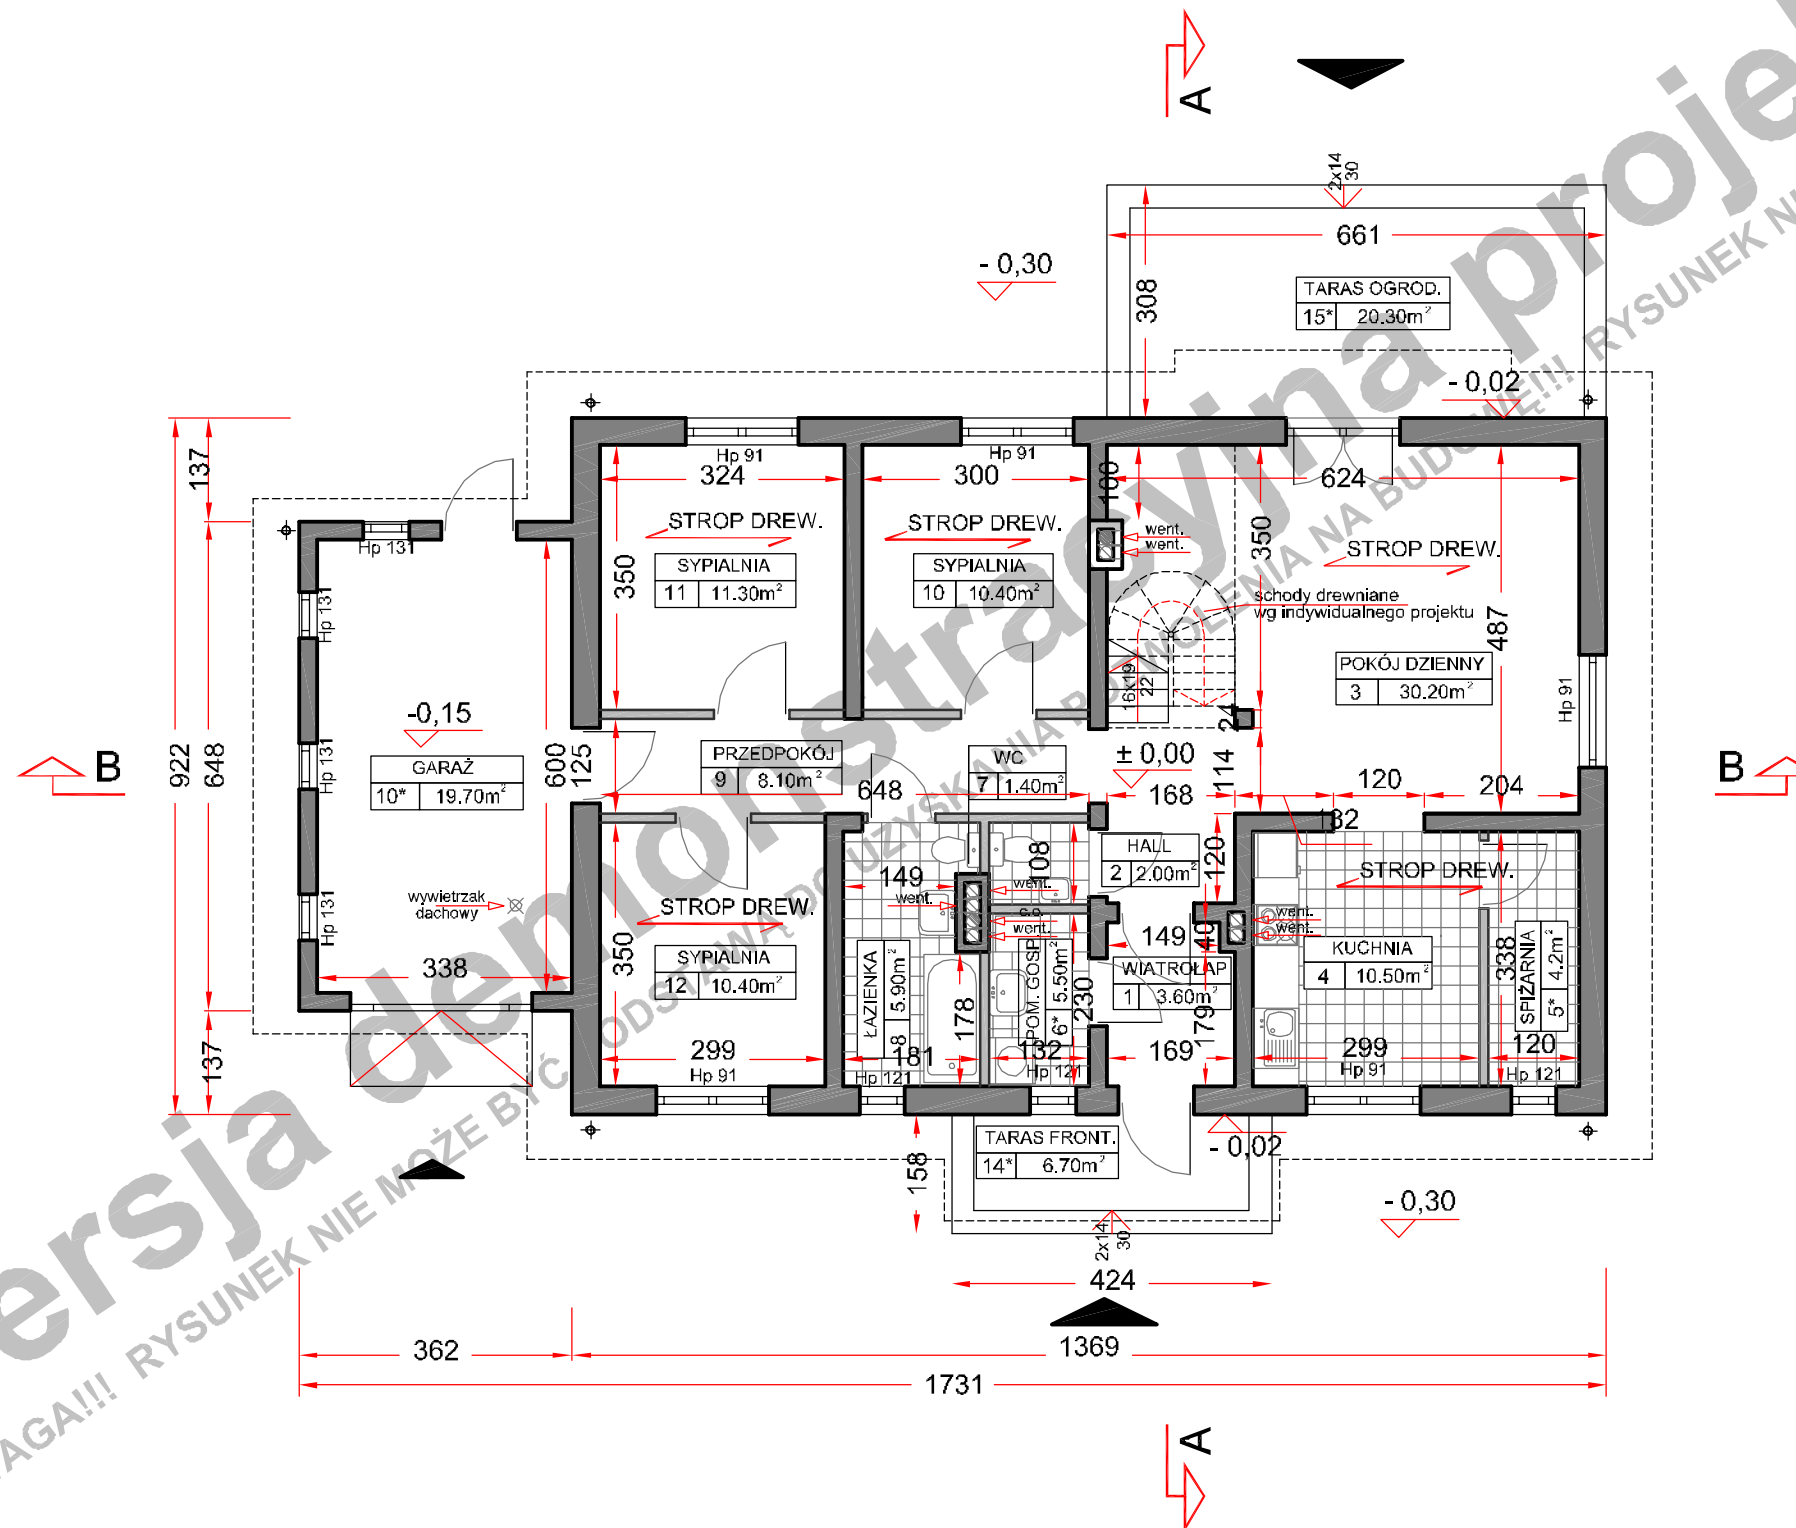

(przy skali 1:100 1m na zamieszczonej obok podziałce odpowiada 1cm)

Niniejsze opracowanie projektu prezentowane jest w celu przedstawienia układu funkcjonalnego budynku, podstawowych wymiarów pomieszczeń oraz wybranych rozwiązań konstrukcyjnych i techniczno - materiałowych. Opracowanie projektu traktować należy wyłącznie poglądowo. Opracowanie to nie może stanowić podstawy do realizacji budynku ani uzyskania pozwolenia na budowę.

wersja demonstracyjna projektu

wersja demonstracyjna projektu

| | |
|-------------------------------|----------------------|
| POWIERZCHNIA UŻYTK. PARTERU | 98,00m ² |
| POWIERZCHNIA UŻYTK. PODDASZA | 45,80m ² |
| powierzchnia podłogi poddasza | 100,70m ² |
| POWIERZCHNIA UŻYTK. BUDYNKU | 98,00m ² |

UWAGA!

Powierzchnia użytk. poddasza jest to suma 100% pow. do wysokości mln 220cm i 50% pow. od wysokość 220cm do 140cm. Powierzchnia poniżej 140cm nie jest wliczana do powierzchni użytkowej.

P.U. POWIERZCHNIA UŻYTK. PODDASZA
P.P. POWIERZCHNIA PODŁOGI

pomieszczenie z symbolem (*) nie są wliczane do pow. użytkowej

| | |
|---|----------------------|
| POW. ZABUDOWY BUDYNKU | 149,60m ² |
| POW. ZABUDOWY OGÓLEM (budynek + tarasy, podjazd do garażu) | 179,00m ² |

| | |
|------------------------|----------------------|
| POW. CAŁKOWITA BUDYNKU | 149,60m ² |
| KUBATURA NETTO BUDYNKU | 324,00m ³ |
| POWIERZCHNIA DACHU | 225,00m ² |

TECHNOLOGIA

PARTER:

| | | |
|--------------------|---------------------|-------------|
| ściany zewn. nośne | YTONG | gr. 36,5 cm |
| ściany wewn. nośne | YTONG | gr. 24,0 cm |
| ściany działowe | CEGŁA DZIURAWKA | gr. 12,0cm |
| stropy | GĘSTOŻEBROWY TERIVA | gr. 24,0cm |

PODDASZE:

| | | |
|-------------------|---|-------------|
| ściany zewnętrzne | YTONG | gr. 36,5 cm |
| ściany działowe | G-K NA RUSZCIE WEWNĄRZ WEŁNA MINERALNA | gr. 12,0 cm |
| stropy | LEKKI DREWNIANY, PODWIESZANY DO KONSTRUKCJI WIĘŻBY | gr. 24,0 cm |

WIĘŻBA DACHOWA:

| | |
|----------------------------------|---------------------|
| ILOŚĆ DREWNA KONSTR. - KLASA C30 | 7,131m ³ |
|----------------------------------|---------------------|

Główne elementy konstrukcyjne o przekrojach:

| | |
|----------|------------------|
| MURŁATY | 14x14cm |
| SŁUPY | 14x14cm |
| KROKWIE | 8x18cm i 10x20cm |
| PŁATWIE | 14x25cm |
| KLESZCZE | 3x16cm |

PROJEKT



GIENIA B
WARIANT LUSTRZANY
RZUT PODDASZA

autor

Dominik A. Łukawski

kontakt

tel. 0 606 620 453 / 071 782 50 80
dominik@domnahoryzoncie.pl
biuro@domnahoryzoncie.pl

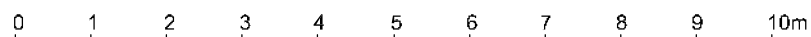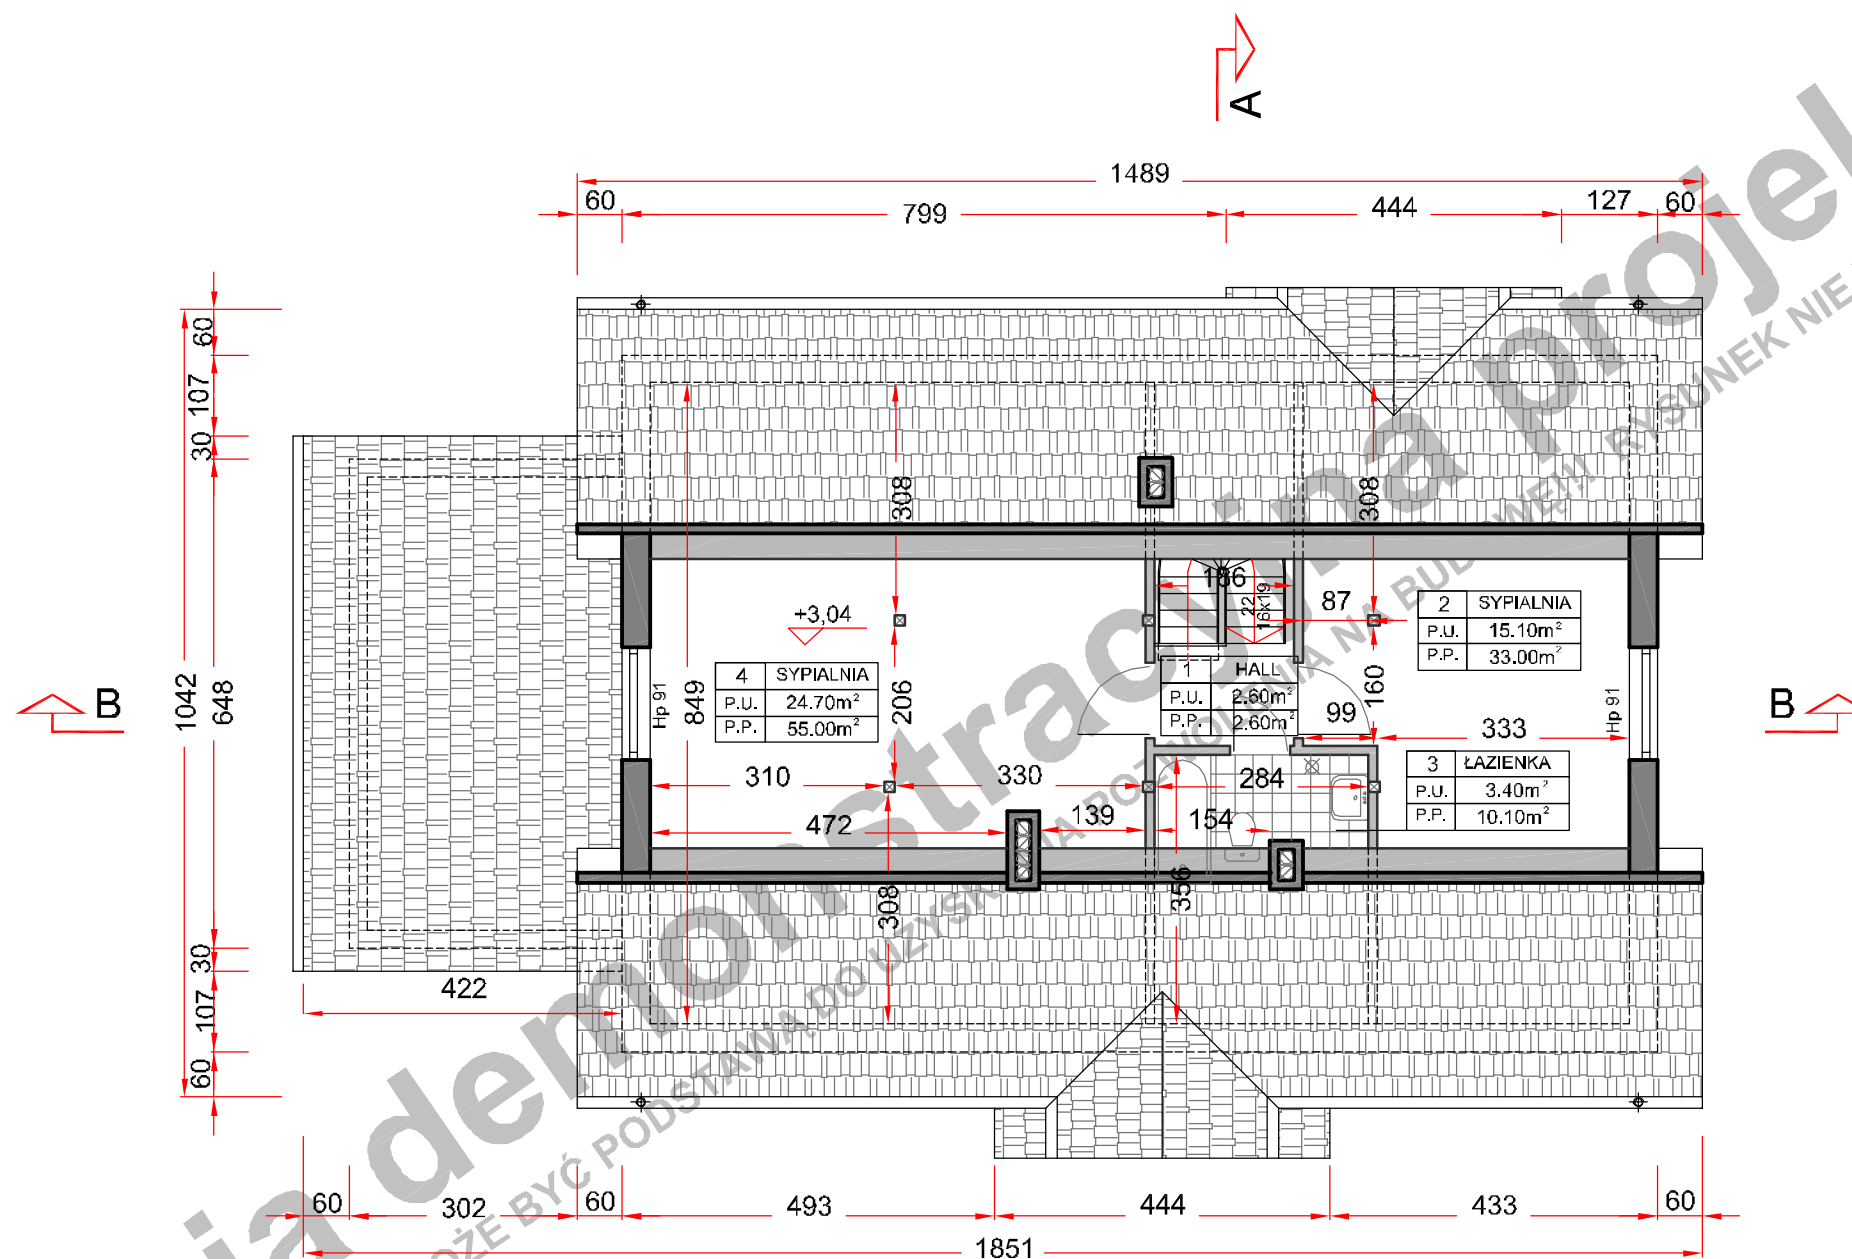

(przy skali 1:100 1m na zamieszczonej obok podziałce odpowiada 1cm)


Niniejsze opracowanie projektu prezentowane jest w celu przedstawienia układu funkcjonalnego budynku, podstawowych wymiarów pomieszczeń oraz wybranych rozwiązań konstrukcyjnych i techniczno - materiałowych. Opracowanie projektu traktować należy wyłącznie poglądowo.

Opracowanie to nie może stanowić podstawy do realizacji budynku ani uzyskania pozwolenia na budowę.


wersja demonstracyjna projektu

wersja demonstracyjna projektu


Wersja demonstracyjna projektu
UWAGA!!! RYSUNEK NIE MOŻE BYĆ PODSTAWĄ DO WYKONANIA BUDYNKU NIE W SKALI!!!

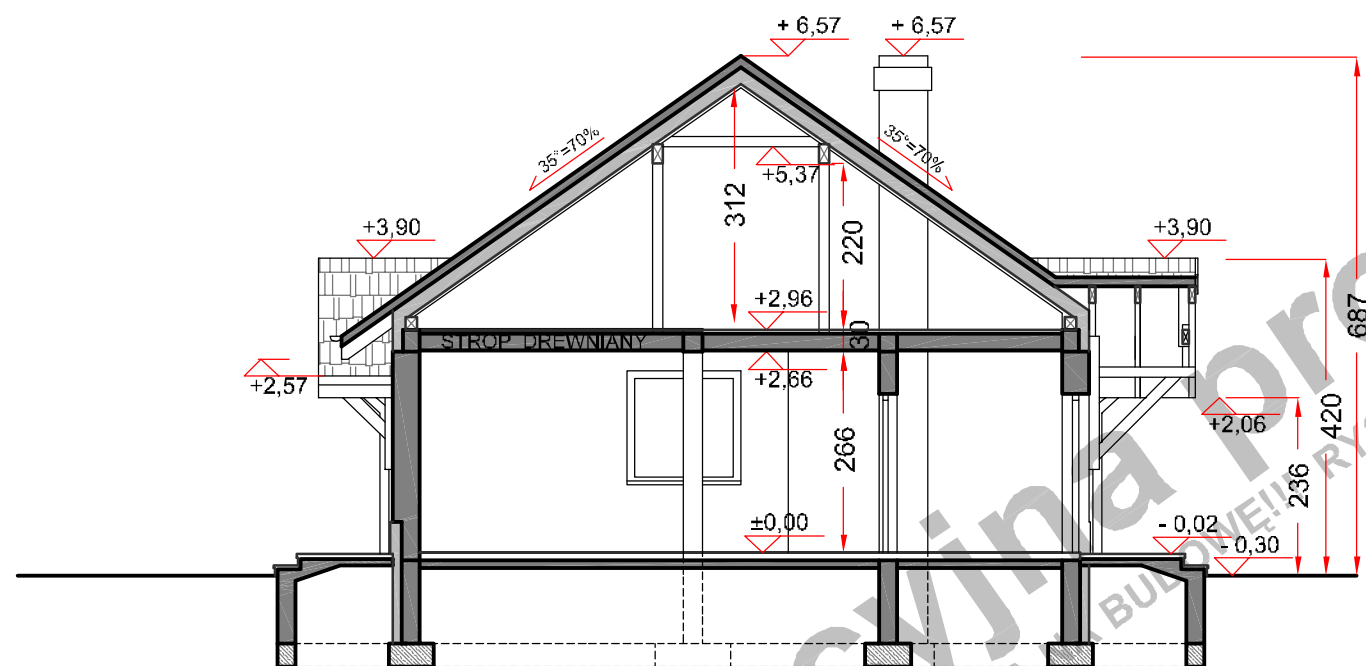

PRZEKRÓJ C - C

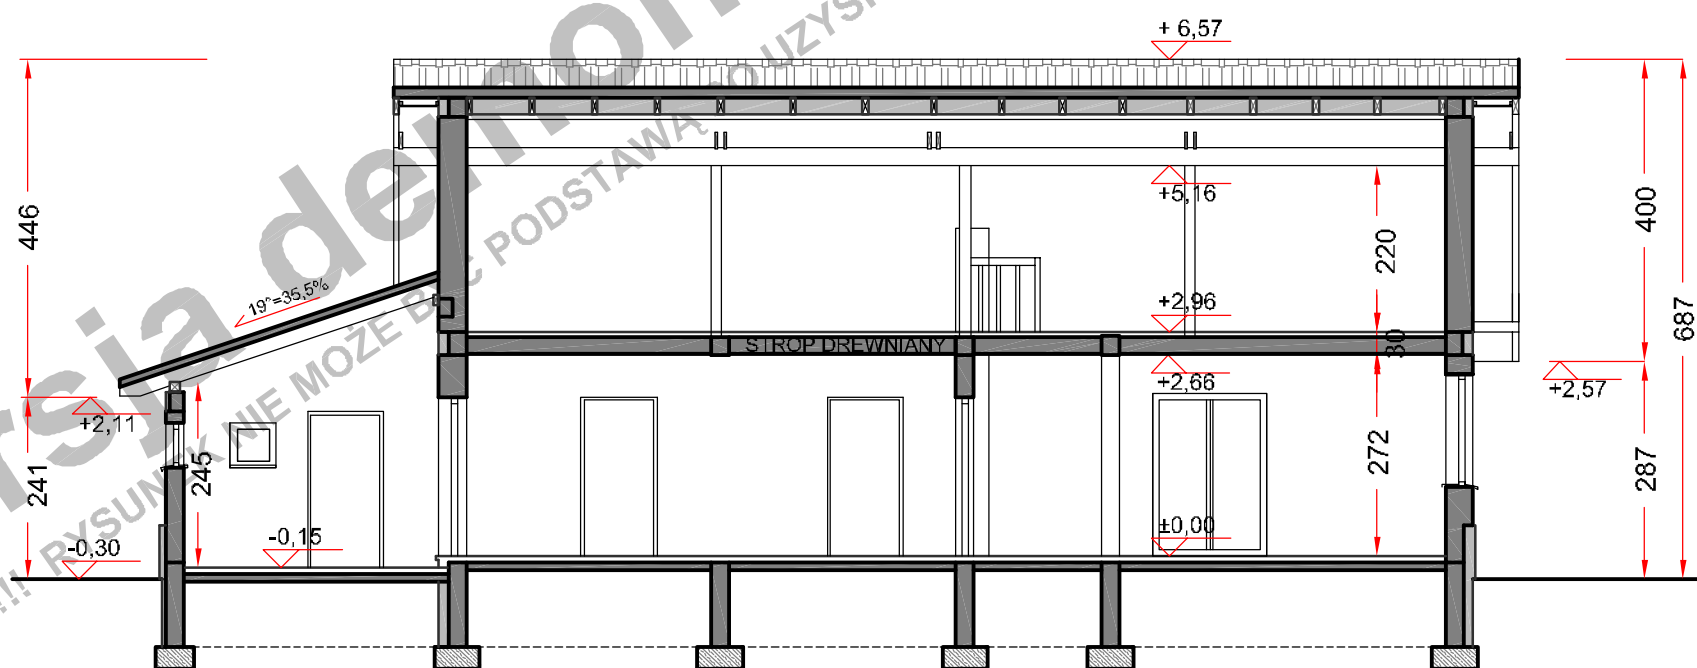

PRZEKRÓJ B - B

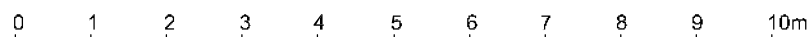

(przy skali 1:100 1m na zamieszczonej obok podziałce odpowiada 1cm)

Niniejsze opracowanie projektu prezentowane jest w celu przedstawienia układu funkcjonalnego budynku, podstawowych wymiarów pomieszczeń oraz wybranych rozwiązań konstrukcyjnych i techniczno - materiałowych. Opracowanie projektu traktować należy wyłącznie poglądowo.

Opracowanie to nie może stanowić podstawy do realizacji budynku ani uzyskania pozwolenia na budowę.

PROJEKT

GIENIA B
WARIANT LUSTRZANY
PRZEKROJE

autor

Dominik A. Łukawski

kontakt

tel. 0 606 620 453 / 071 782 50 80
dominik@domnahoryzoncie.pl
biuro@domnahoryzoncie.pl

wersja demonstracyjna projektu

wersja demonstracyjna projektu