

0 1 2 3 4 5 6 7 8 9 10m

(przy skali 1:100 1m na zamieszczonej obok podziałce odpowiada 1cm)

Niniejsze opracowanie projektu prezentowane jest w celu przedstawienia układu funkcjonalnego budynku, podstawowych wymiarów pomieszczeń oraz wybranych rozwiązań konstrukcyjnych i techniczno - materiałowych. Opracowanie projektu traktować należy wyłącznie poglądowo. Opracowanie to nie może stanowić podstawy do realizacji budynku ani uzyskania pozwolenia na budowę.

PROJEKT

**GIENIA D**  
WARIANT LUSTRZANY  
**ELEWACJE**

autor

Dominik A. Łukawski


kontakt

tel. 0 608 620 453 / 071 782 50 80  
dominik@domnahoryzoncie.pl  
biuro@domnahoryzoncie.pl


wersja demonstracyjna projektu

wersja demonstracyjna projektu

Wersja demonstracyjna projektu  
UWAGA!!! RYSUNEK NIE MOŻE BYĆ PODSTAWĄ DO UZYSKANIA POZWOLENIA NA BUDOWĘ  
RYSUNEK NIE W SKALI!!!

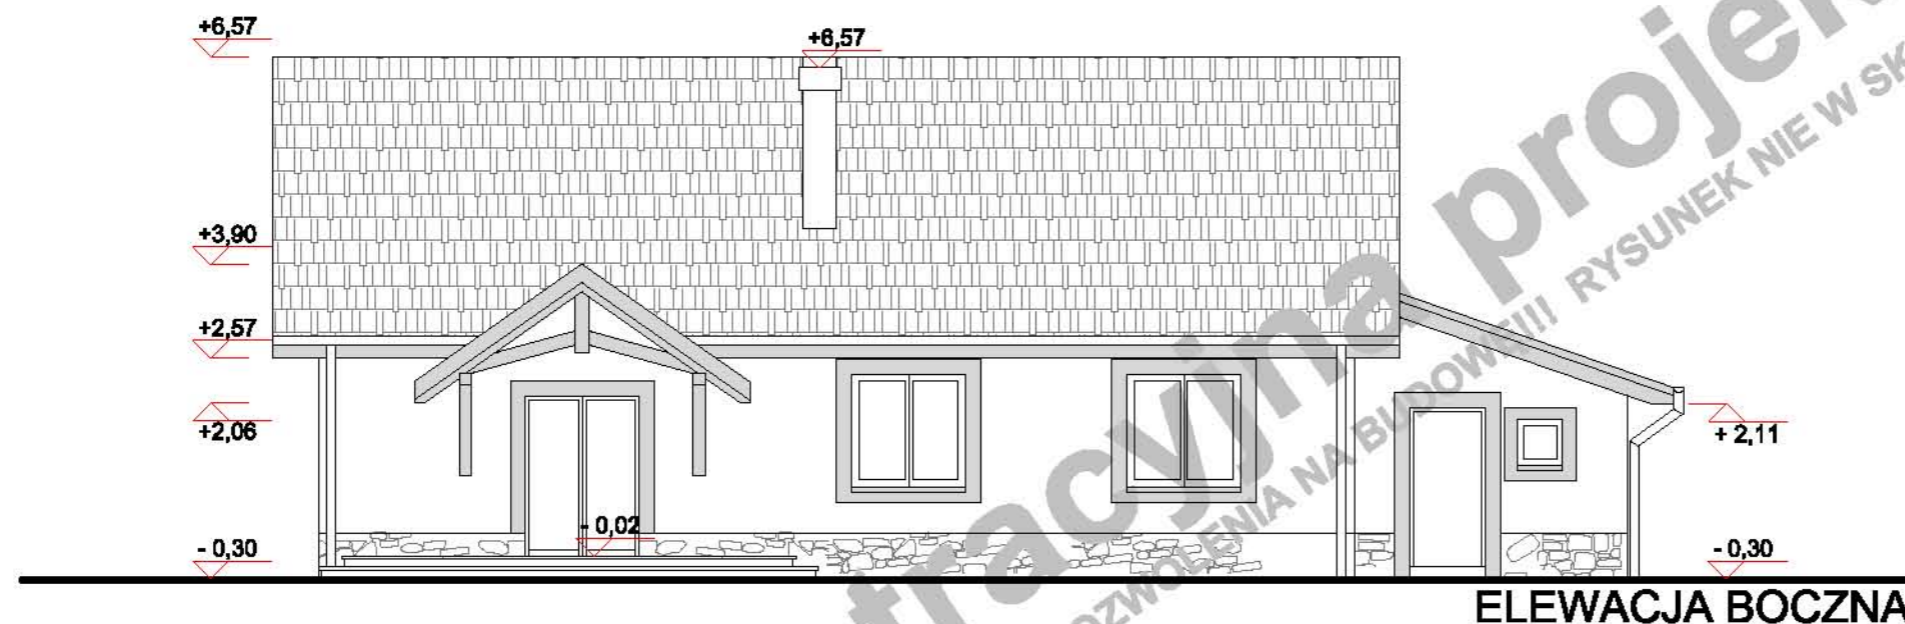

ELEWACJA BOCZNA

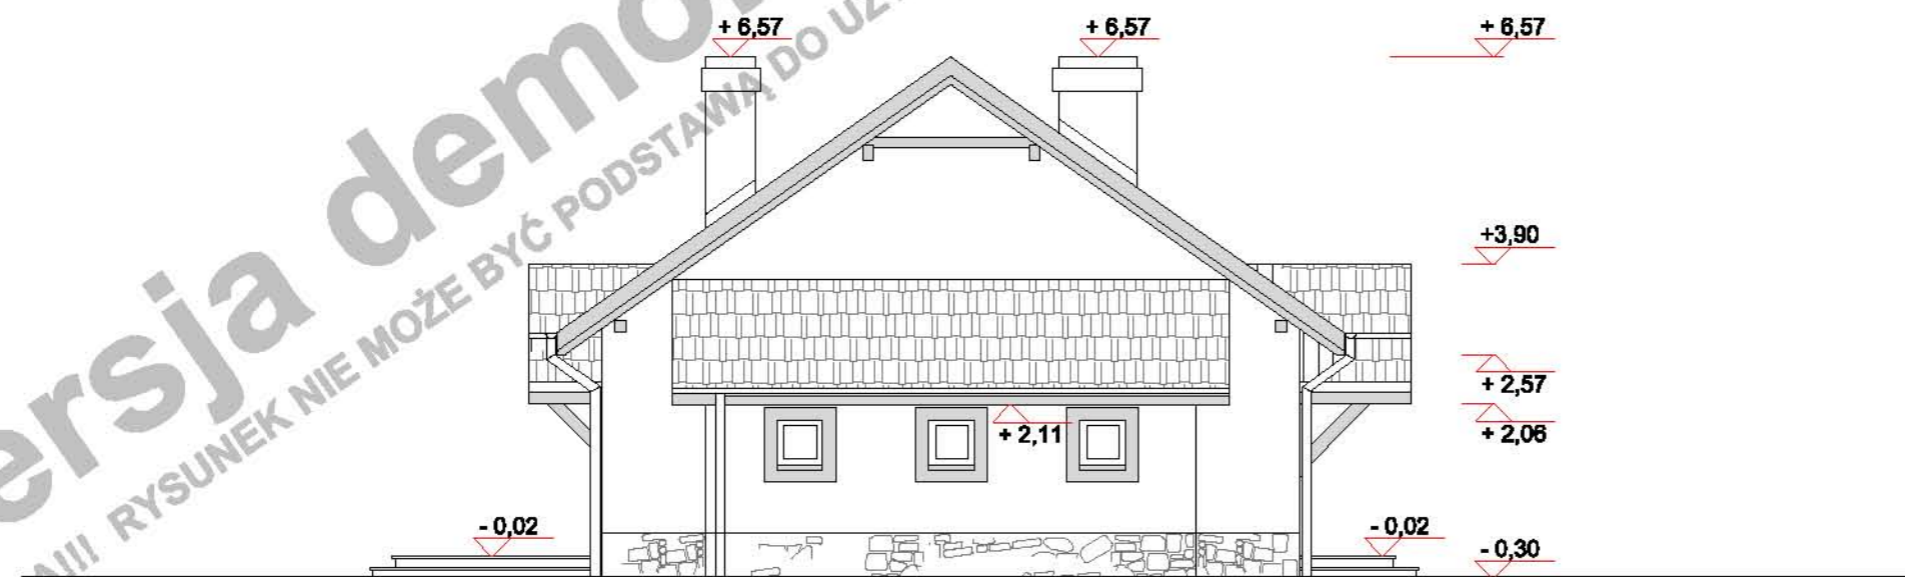

ELEWACJA OGRODOWA

0 1 2 3 4 5 6 7 8 9 10m

(przy skali 1:100 1m na zamieszczonej obok podziałce odpowiada 1cm)

Niniejsze opracowanie projektu prezentowane jest w celu przedstawienia układu funkcjonalnego budynku, podstawowych wymiarów pomieszczeń oraz wybranych rozwiązań konstrukcyjnych i techniczno - materiałowych. Opracowanie projektu traktować należy wyłącznie poglądowo. Opracowanie to nie może stanowić podstawy do realizacji budynku ani uzyskania pozwolenia na budowę.

autor  
kontakt

PROJEKT

**GIENIA D**  
WARIANT LUSTRZANY  
**ELEWACJE**

Dominik A. Łukawski  
tel. 0 608 620 453 / 071 782 50 80  
dominik@domnahoryzoncie.pl  
biuro@domnahoryzoncie.pl

POWIERZCHNIA UŻYTK. PARTERU	98,00 m <sup>2</sup>
POWIERZCHNIA UŻYTK. PODDASZA	45,80 m <sup>2</sup>
powierzchnia podłogi poddasza	100,70 m <sup>2</sup>
POWIERZCHNIA UŻYTK. BUDYNKU	98,00 m <sup>2</sup>

**UWAGA!**

Powierzchnia użytk. poddasza jest to suma 100% pow. do wysokości min 220cm i 50% pow. od wysokości 220cm do 140cm. Powierzchnia poniżej 140cm nie jest wliczana do powierzchni użytkowej.

P.U. .... POWIERZCHNIA UŻYTK. PODDASZA  
P.P. .... POWIERZCHNIA PODŁOGI

pomieszczenie z symbolem (\*) nie są wliczane do pow. użytkowej

POW. ZABUDOWY BUDYNKU	149,60 m <sup>2</sup>
POW. ZABUDOWY OGÓŁEM (budynek + tarasy, podjazd do garażu)	179,00 m <sup>2</sup>

POW. CAŁKOWITA BUDYNKU	149,60 m <sup>2</sup>
KUBATURA NETTO BUDYNKU	324,00 m <sup>3</sup>
POWIERZCHNIA DACHU	225,60 m <sup>2</sup>

**TECHNOLOGIA**

**PARTER:**

ściany zewn.	YTONG 24cm + STYROPIAN 12cm
ściany wewn.	YTONG 24 cm
ściany działowe	CEGLA DZIURAWKA 12 cm
stropy	GĘSTOŻEBROWY TERIVA 24 cm

**PODDASZE:**

ściany zewn.	YTONG 24cm + STYROPIAN 12cm
ściany działowe	G-K NA RUSZCIE + WEŁNA MINERALNA WEWNĄTRZ
stropy	LEKKI DREWNIANY PODWIESZONY DO KONSTRUKCJI WIĘZBY

**WIĘZBA DACHOWA:**

ILOŚĆ DREWNA KONSTR - KLASA C30	7,47 m <sup>3</sup>
---------------------------------	---------------------

Główne elementy konstrukcyjne o przekrojach:

MURLATY	14x14 cm
SŁUPY	14x14 cm
PŁATWIE	14x25 cm
KROKWIE	8x18 cm
KROKWIE	10x20 cm

pokrycie dachu	DACHÓWKA CERAMICZNA lub CEMENTOWA
----------------	-----------------------------------

PROJEKT

**GIENIA D**

WARIANT LUSTRZANY

**RZUT PARTERU**

autor



Dominik A. Łukawski

kontakt

tel. 0 606 620 453 / 071 782 50 80

dominik@domnahoryzoncie.pl

biuro@domnahoryzoncie.pl

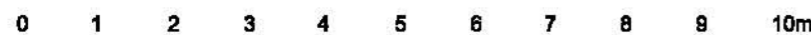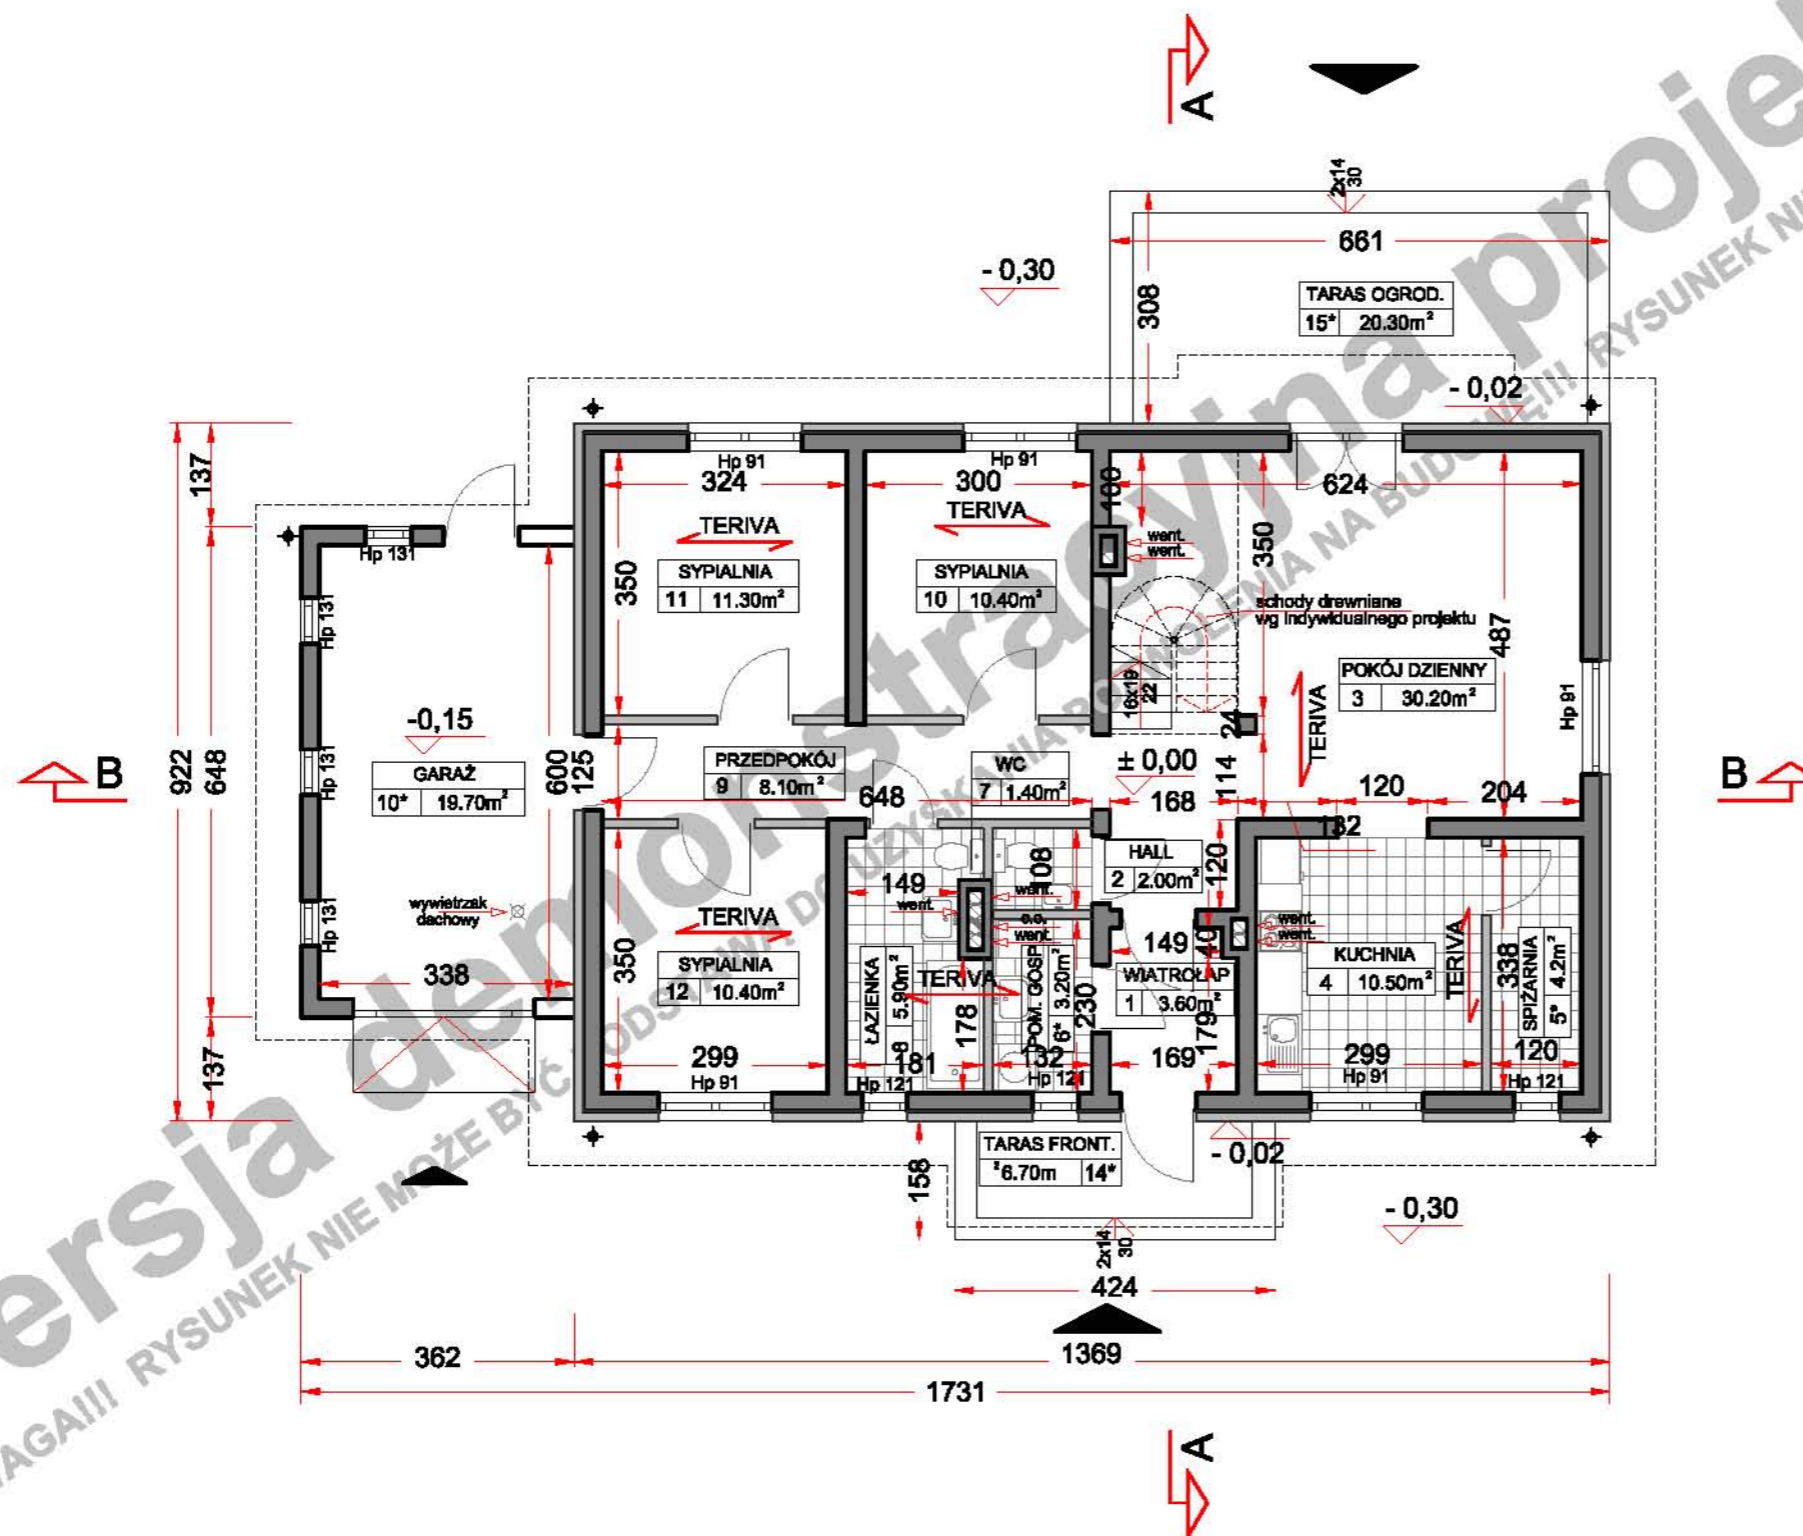

(przy skali 1:100 1m na zamieszczonej obok podziałce odpowiada 1cm)

Niniejsze opracowanie projektu prezentowane jest w celu przedstawienia układu funkcjonalnego budynku, podstawowych wymiarów pomieszczeń oraz wybranych rozwiązań konstrukcyjnych i techniczno - materiałowych. Opracowanie projektu traktować należy wyłącznie poglądowo. Opracowanie to nie może stanowić podstawy do realizacji budynku ani uzyskania pozwolenia na budowę.

wersja demonstracyjna projektu wersja demonstracyjna projektu wersja demonstracyjna projektu wersja demonstracyjna projektu wersja demonstracyjna projektu

wersja demonstracyjna projektu wersja demonstracyjna projektu wersja demonstracyjna projektu wersja demonstracyjna projektu wersja demonstracyjna projektu

POWIERZCHNIA UŻYTK. PARTERU	98,00 m <sup>2</sup>
POWIERZCHNIA UŻYTK. PODDASZA	45,80 m <sup>2</sup>
powierzchnia podłogi poddasza	100,70 m <sup>2</sup>
POWIERZCHNIA UŻYTK. BUDYNKU	98,00 m <sup>2</sup>

**UWAGA!**

Powierzchnia użytk. poddasza jest to suma 100% pow. do wysokości min 220cm i 50% pow. od wysokości 220cm do 140cm. Powierzchnia poniżej 140cm nie jest wliczana do powierzchni użytkowej.

P.U. .... POWIERZCHNIA UŻYTK. PODDASZA  
P.P. .... POWIERZCHNIA PODŁOGI

pomieszczenie z symbolem (\*) nie są wliczane do pow. użytkowej

POW. ZABUDOWY BUDYNKU	149,60 m <sup>2</sup>
POW. ZABUDOWY OGÓŁEM (budynek + tarasy, podjazd do garażu)	179,00 m <sup>2</sup>
POW. CAŁKOWITA BUDYNKU	149,60 m <sup>2</sup>
KUBATURA NETTO BUDYNKU	324,00 m <sup>3</sup>
POWIERZCHNIA DACHU	225,60 m <sup>2</sup>

**TECHNOLOGIA**

**PARTER:**

ściany zewn.	YTONG 24cm + STYROPIAN 12cm
ściany wewn.	YTONG 24 cm
ściany działowe	CEGLA DZIURAWKA 12 cm
stropy	GĘSTOŻEBROWY TERIVA 24 cm

**PODDASZE:**

ściany zewn.	YTONG 24cm + STYROPIAN 12cm
ściany działowe	G-K NA RUSZCIE + WEŁNA MINERALNA WEWNĄTRZ 12 cm
stropy	LEKKI DREWNIANY PODWIESZONY DO KONSTRUKCJI WIĘZBY 24 cm

**WIĘZBA DACHOWA:**

ILOŚĆ DREWNA KONSTR - KLASA C30	7,47 m <sup>3</sup>
---------------------------------	---------------------

Główne elementy konstrukcyjne o przekrojach:

MURLATY	14x14 cm
SŁUPY	14x14 cm
PŁATWIE	14x25 cm
KROKWIE	8x18 cm
KROKWIE	10x20 cm

pokrycie dachu	DACHÓWKA CERAMICZNA lub CEMENTOWA
----------------	--------------------------------------

PROJEKT

**GIENIA D**

WARIANT LUSTRZANY

**RZUT PODDASZA**

autor


Dominik A. Łukawski

kontakt

tel. 0 606 620 453 / 071 782 50 80

dominik@domnahoryzoncie.pl

biuro@domnahoryzoncie.pl

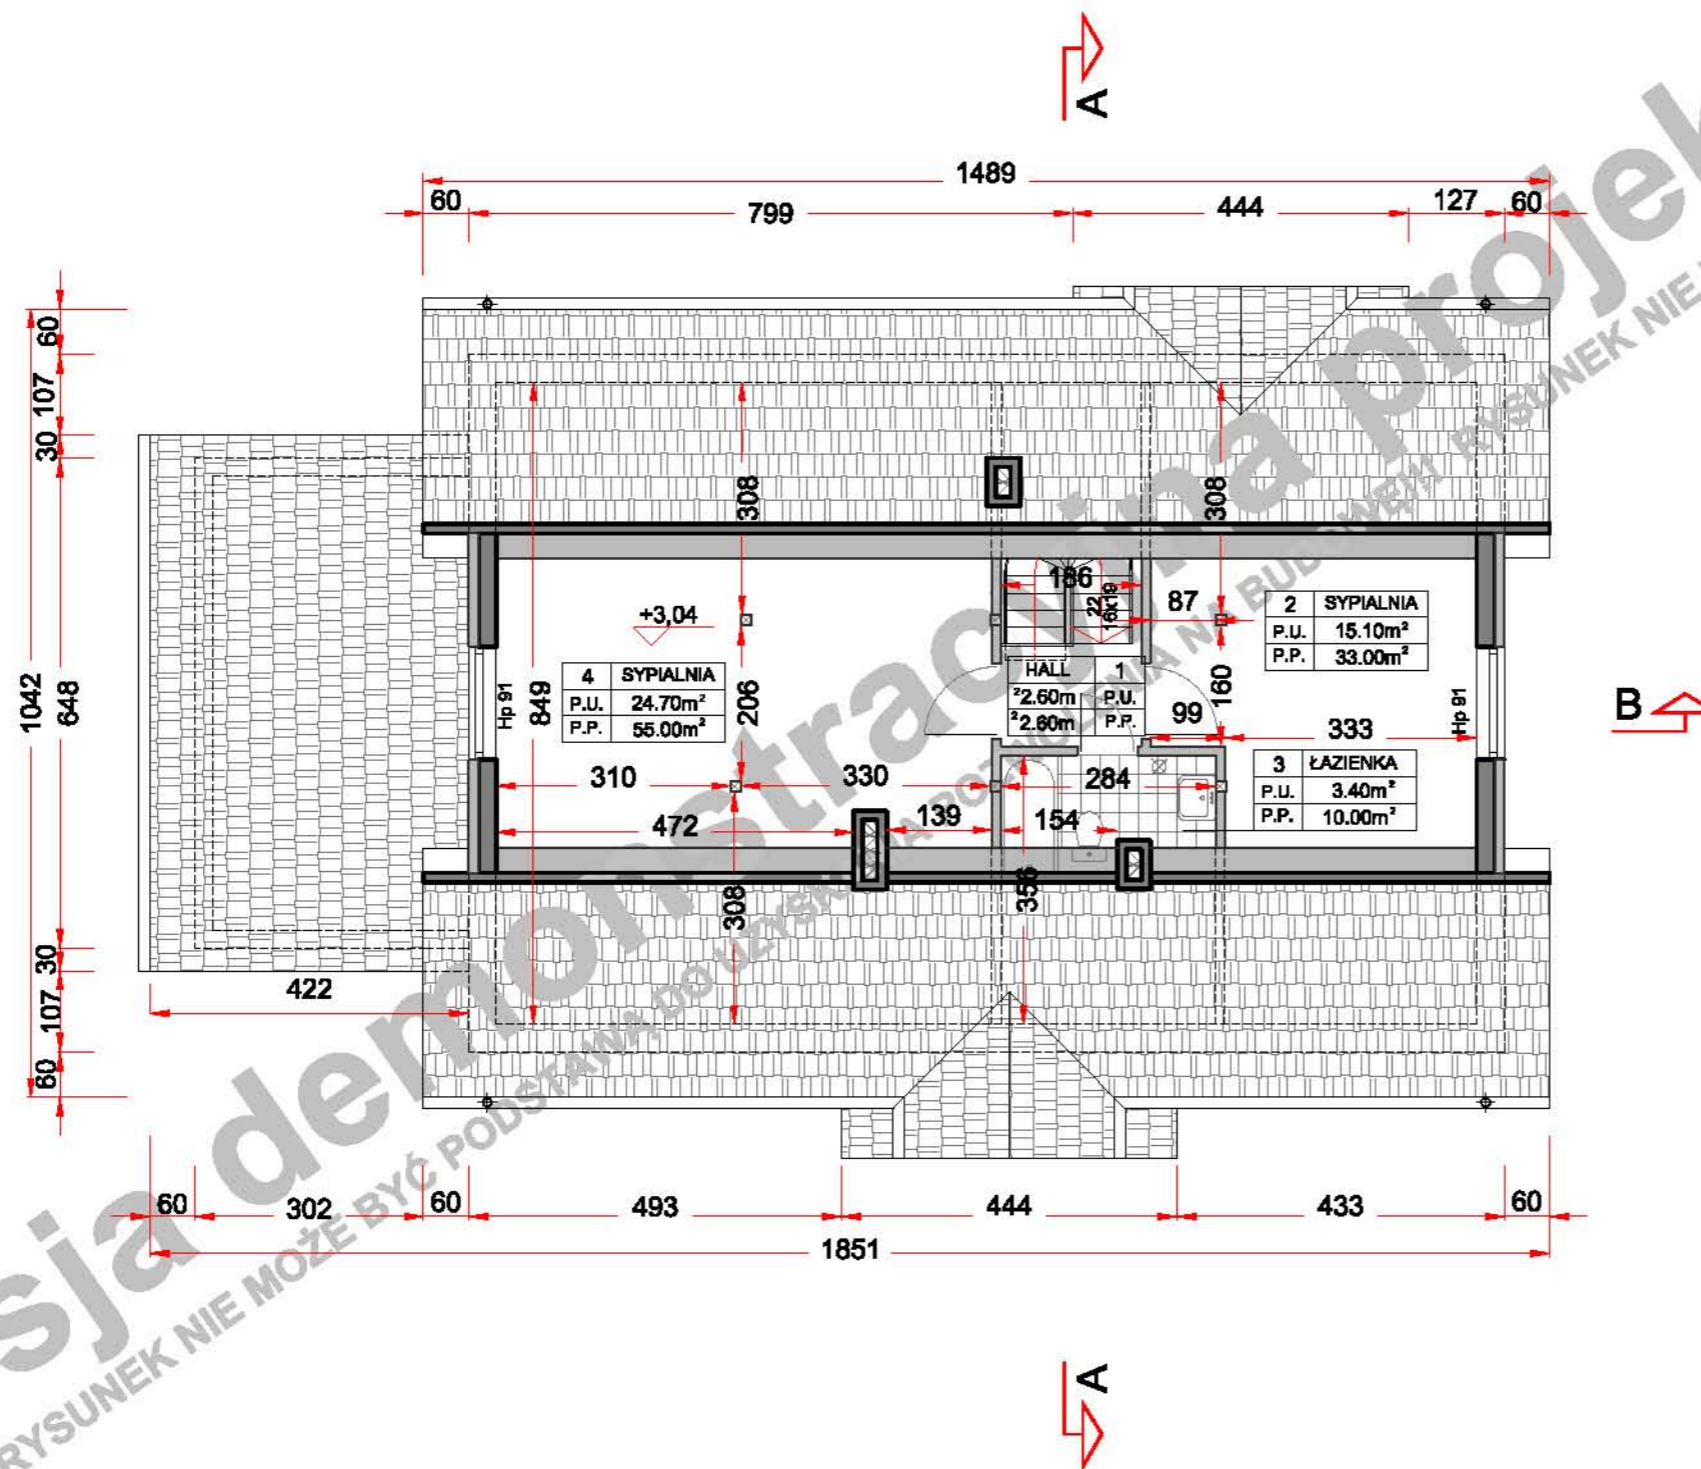

0 1 2 3 4 5 6 7 8 9 10m


(przy skali 1:100 1m na zamieszczonej obok podziałce odpowiada 1cm)

Niniejsze opracowanie projektu prezentowane jest w celu przedstawienia układu funkcjonalnego budynku, podstawowych wymiarów pomieszczeń oraz wybranych rozwiązań konstrukcyjnych i techniczno - materiałowych. Opracowanie projektu traktować należy wyłącznie poglądowo. Opracowanie to nie może stanowić podstawy do realizacji budynku ani uzyskania pozwolenia na budowę.


wersja demonstracyjna projektu

wersja demonstracyjna projektu


Wersja demonstracyjna projektu  
UWAGA!!! RYSUNEK NIE MOŻE BYĆ PODSTAWĄ DO WZBUDZENIA BUDYNKU NIE W SKALII!!!

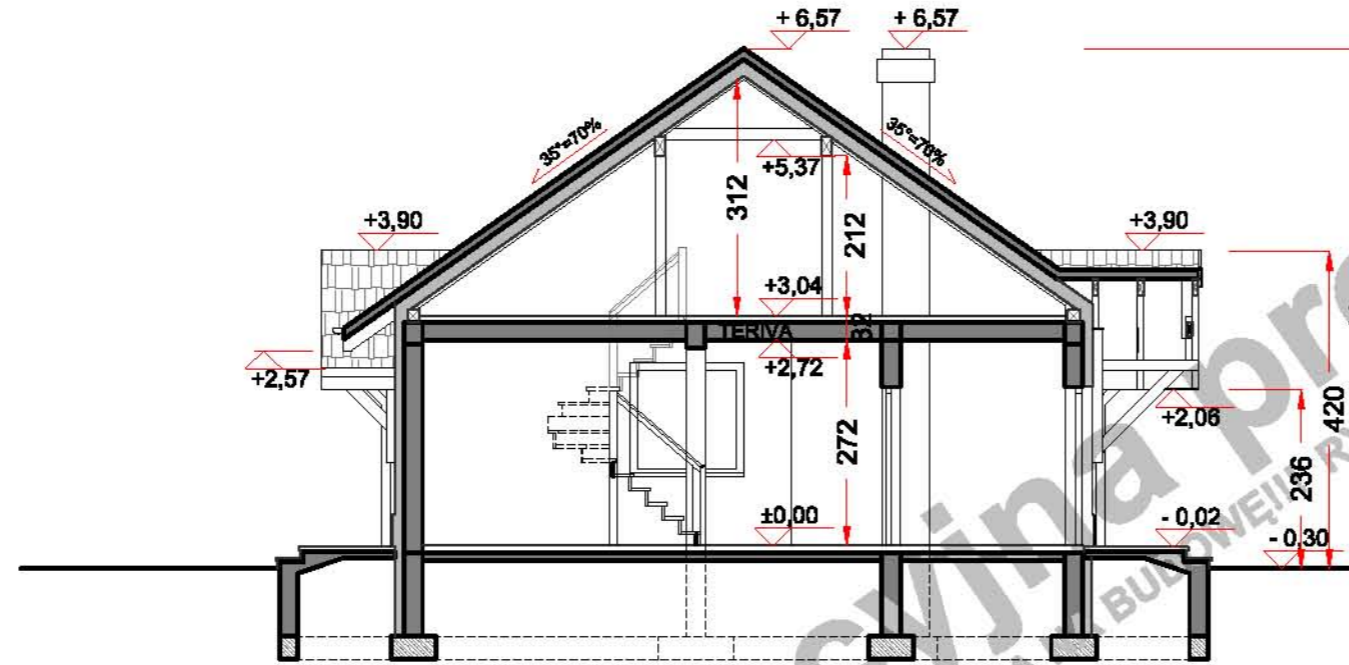

PRZEKRÓJ C - C

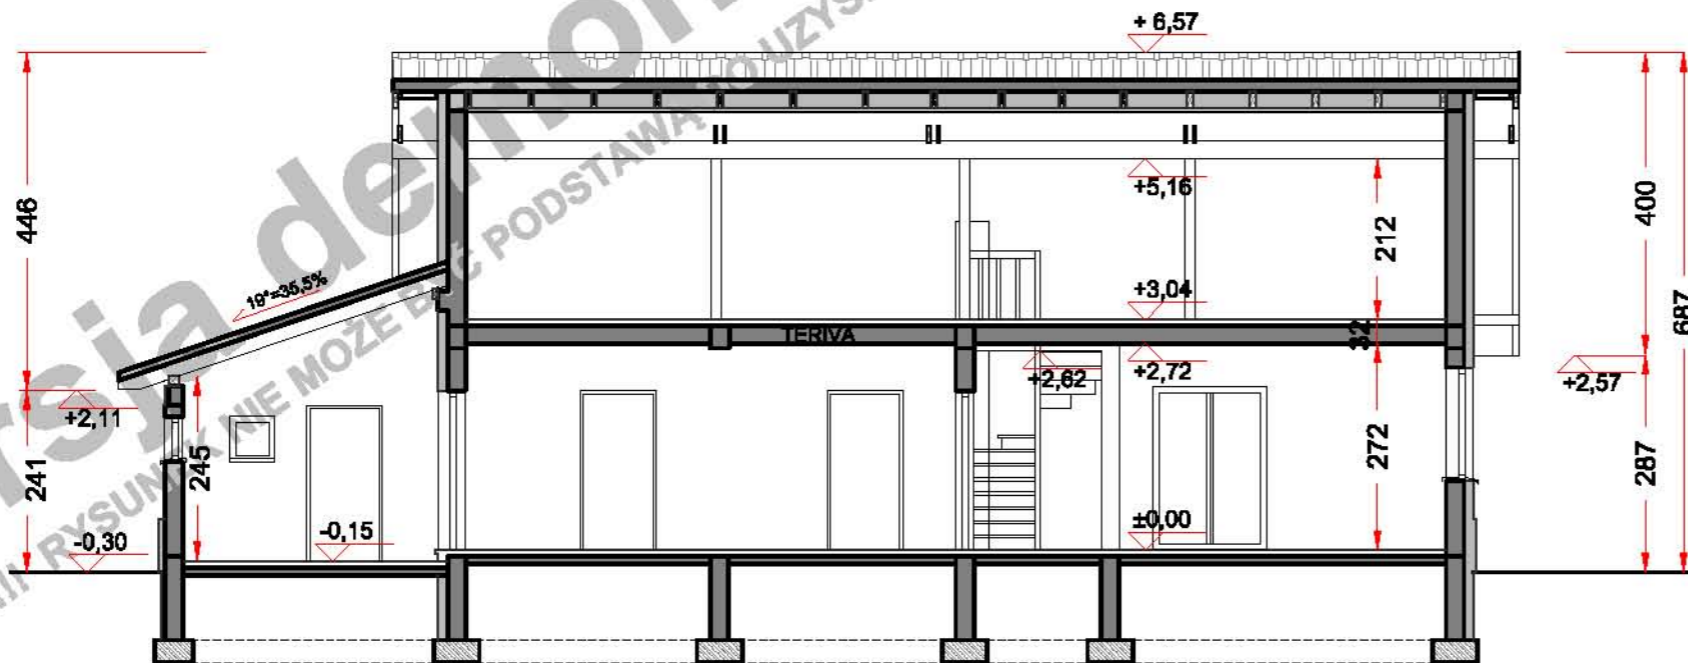

PRZEKRÓJ B - B

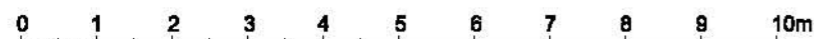

(przy skali 1:100 1m na zamieszczonej obok podziałce odpowiada 1cm)

Niniejsze opracowanie projektu prezentowane jest w celu przedstawienia układu funkcjonalnego budynku, podstawowych wymiarów pomieszczeń oraz wybranych rozwiązań konstrukcyjnych i techniczno - materiałowych. Opracowanie projektu traktować należy wyłącznie poglądowo. Opracowanie to nie może stanowić podstawy do realizacji budynku ani uzyskania pozwolenia na budowę.

wersja demonstracyjna projektu

autor  
kontakt

PROJEKT

**GIENIA D**  
WARIANT LUSTRZANY  
**PRZEKROJE**

Dominik A. Łukawski  
tel. 0 608 620 453 / 071 782 50 80  
[dominik@domnahoryzoncie.pl](mailto:dominik@domnahoryzoncie.pl)  
[biuro@domnahoryzoncie.pl](mailto:biuro@domnahoryzoncie.pl)