

0 1 2 3 4 5 6 7 8 9 10m

(przy skali 1:100 1m na zamieszczonej obok podziałce odpowiada 1cm)

Niniejsze opracowanie projektu prezentowane jest w celu przedstawienia układu funkcjonalnego budynku, podstawowych wymiarów pomieszczeń oraz wybranych rozwiązań konstrukcyjnych i techniczno - materiałowych. Opracowanie projektu traktować należy wyłącznie poglądowo. Opracowanie to nie może stanowić podstawy do realizacji budynku ani uzyskania pozwolenia na budowę.

PROJEKT

IRYS 10-18 A
WARIANT LUSTRZANY


ELEWACJE

Artur Mazurski


autor

kontakt


tel. 0 604 989 023 / 071 782 50 80
artur@domnahoryzoncie.pl
biuro@domnahoryzoncie.pl

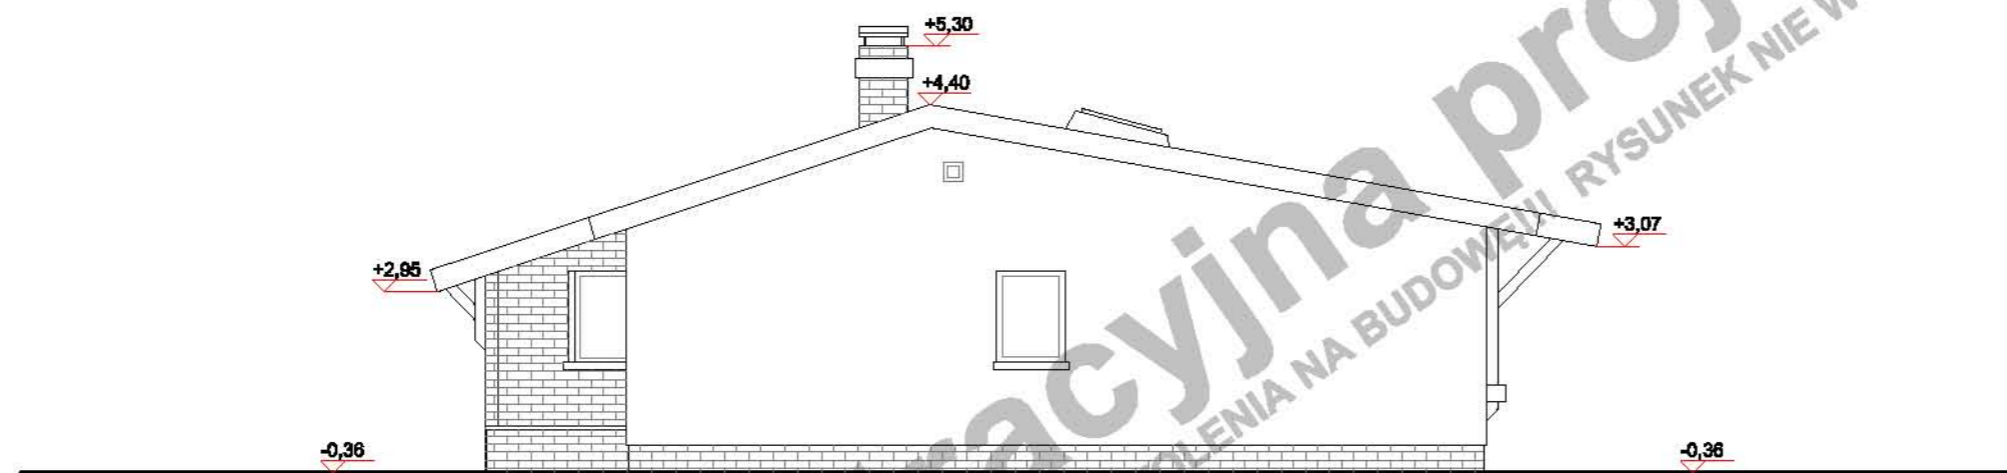

ELEWACJA BOCZNA

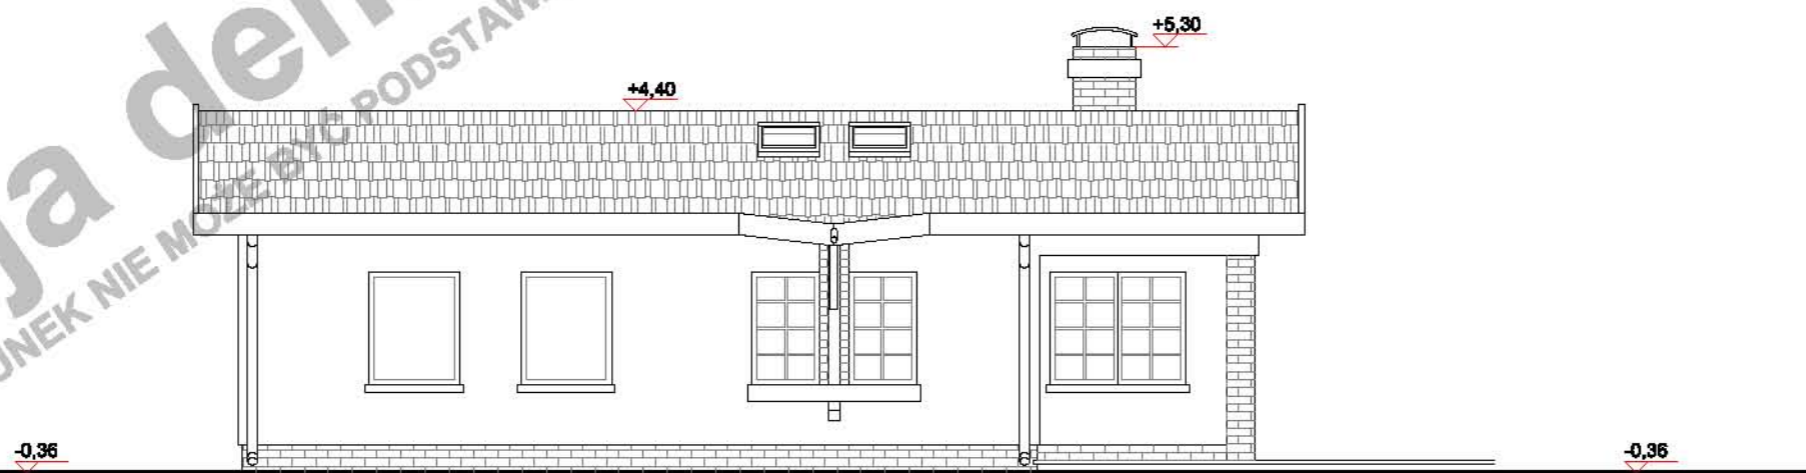

ELEWACJA OGRODOWA

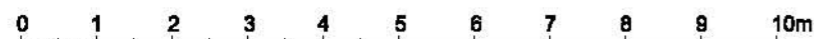

(przy skali 1:100 1m na zamieszczonej obok podziałce odpowiada 1cm)

Niniejsze opracowanie projektu prezentowane jest w celu przedstawienia układu funkcjonalnego budynku, podstawowych wymiarów pomieszczeń oraz wybranych rozwiązań konstrukcyjnych i techniczno - materiałowych. Opracowanie projektu traktować należy wyłącznie poglądowo. Opracowanie to nie może stanowić podstawy do realizacji budynku ani uzyskania pozwolenia na budowę.

PROJEKT

IRYS 10-18 A
WARIANT LUSTRZANY

ELEWACJE

autor

Artur Mazurski

kontakt

tel. 0 604 989 023 / 071 782 50 80
artur@domnahoryzoncie.pl
biuro@domnahoryzoncie.pl

POWIERZCHNIA UŻYTK. PARTERU	116,50m ²
POWIERZCHNIA UŻYTK. PODDASZA	00,00m ²
powierzchnia podłogi poddasza	00,00m ²
POWIERZCHNIA UŻYTK. BUDYNKU	116,50m ²

Powierzchnia użytk. poddasza jest to suma 100% pow. do wysokości min 220cm i 50% pow. od wysokości 220cm do 140cm. Powierzchnia poniżej 140cm nie jest wliczana do powierzchni użytkowej.

P.U. POWIERZCHNIA UŻYTK. PODDASZA
P.P. POWIERZCHNIA PODŁOGI

pow. pomieszczenie z symbolem (*) nie są wliczane do pow. użytkowej	
POW. ZABUDOWY BUDYNKU	157,06m ²
POW. ZABUDOWY OGÓŁEM (budynek + tarasy, podjazd do garażu)	185,10m ²

POW. CAŁKOWITA BUDYNKU	130,60m ²
KUBATURA NETTO BUDYNKU	349,50m ³
POWIERZCHNIA DACHU	180,50m ²

TECHNOLOGIA

ściany zewn. nośne	YTONG 36,5 cm
ściany wewn. nośne	YTONG gr.24 cm
ściany działowe	G-K NA RUSZCIE WEWNĄRZ WEŁNA MINERALNA gr.12 cm
stropy	LEKKI DREWNIANY, PODWIESZANY DO KONSTRUKCJI WIĘZBY gr.24 cm

WIĘZBA DACHOWA:

ILOŚĆ DREWNA KONSTR - KLASA C27 5,201m³

Główne elementy konstrukcyjne o przekrojach:


MURLATY	12x12 cm i 12x16 cm
SŁUPY	12x12 cm i 8x12 cm
KROKWIE	8x18 cm i 8x22 cm
PŁATWIE	12x24 cm

PROJEKT **IRYS 10-18 A**
WARIANT LUSTRZANY

PARTER

autor Artur Mazurski

kontakt tel. 0 604 989 023 / 071 782 50 80
artur@domnahoryzoncie.pl
biuro@domnahoryzoncie.pl

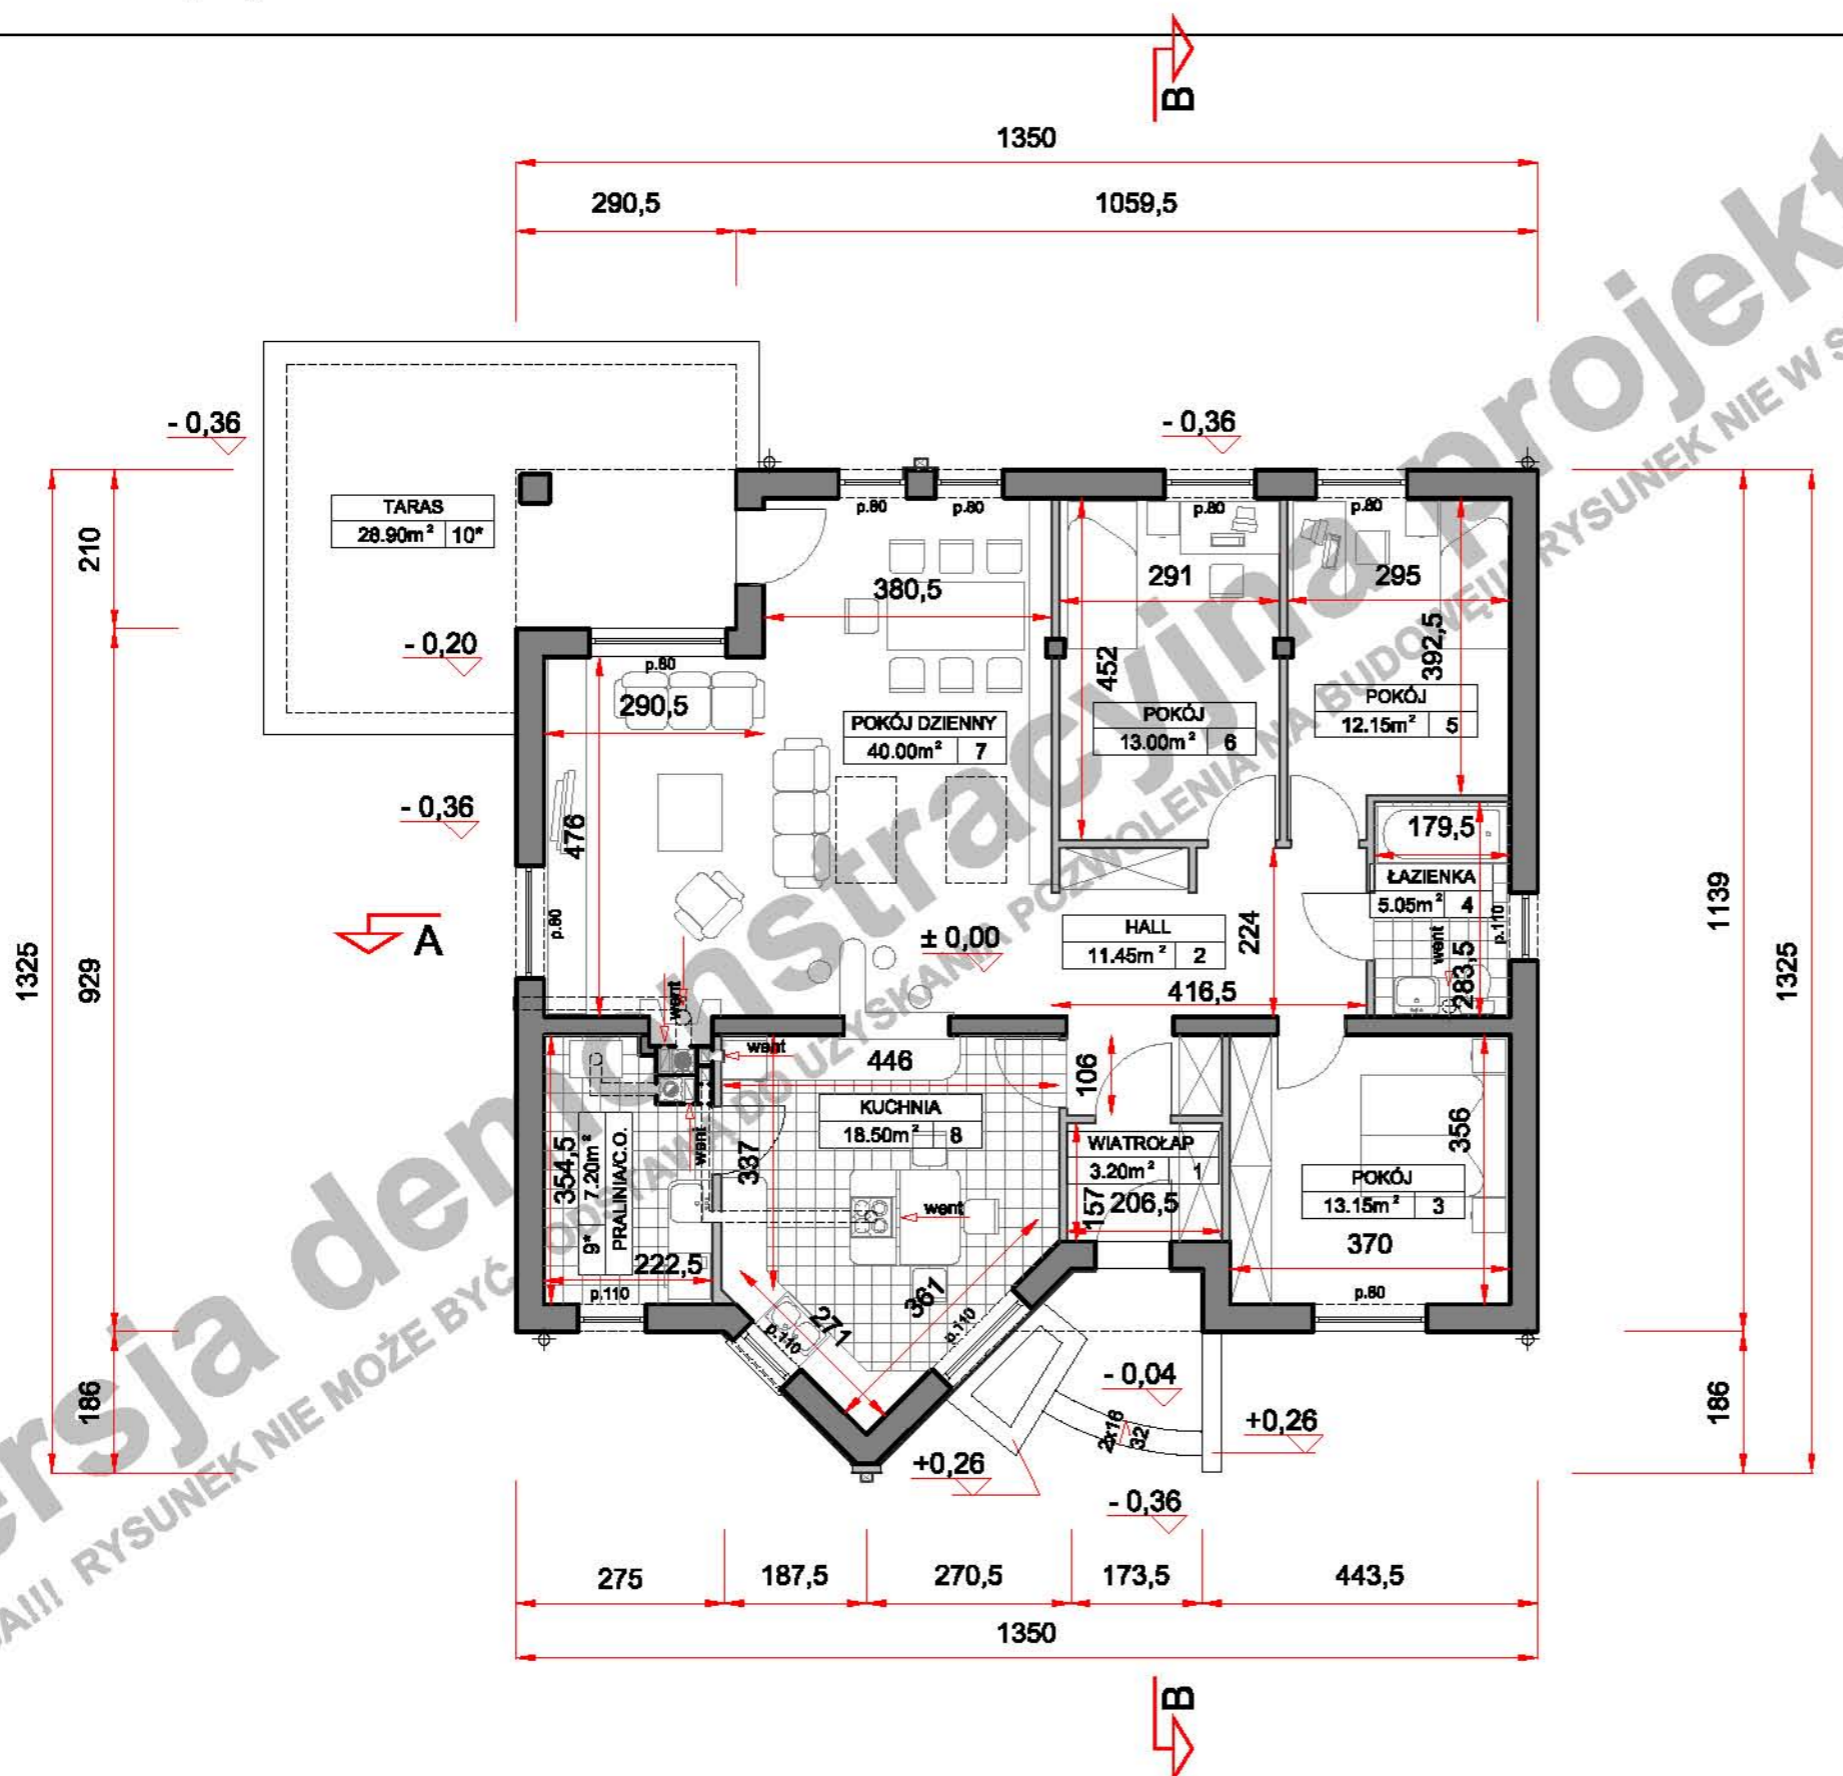


(przy skali 1:100 1m na zamieszczonej obok podziałce odpowiada 1cm)


Niniejsze opracowanie projektu prezentowane jest w celu przedstawienia układu funkcjonalnego budynku, podstawowych wymiarów pomieszczeń oraz wybranych rozwiązań konstrukcyjnych i techniczno - materiałowych. Opracowanie projektu traktować należy wyłącznie poglądowo. Opracowanie to nie może stanowić podstawy do realizacji budynku ani uzyskania pozwolenia na budowę.

wersja demonstracyjna projektu


wersja demonstracyjna projektu

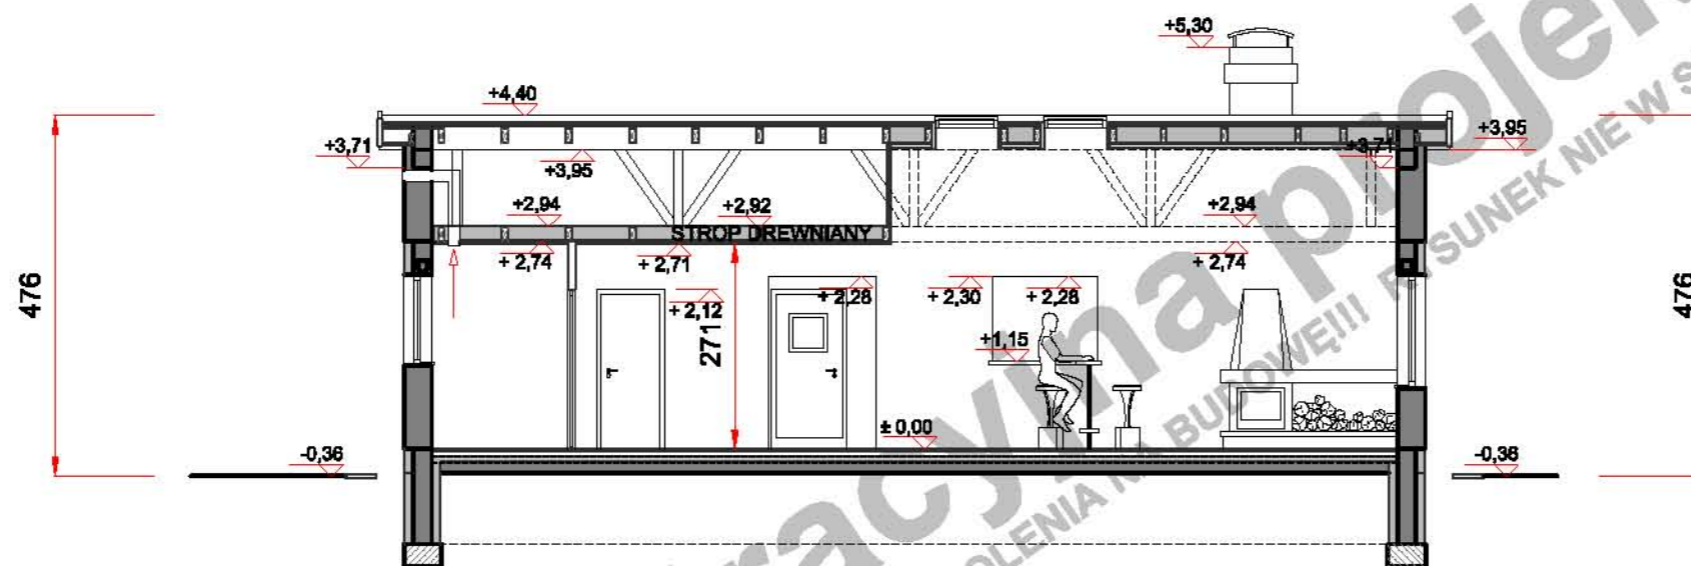

PRZEKRÓJ A - A

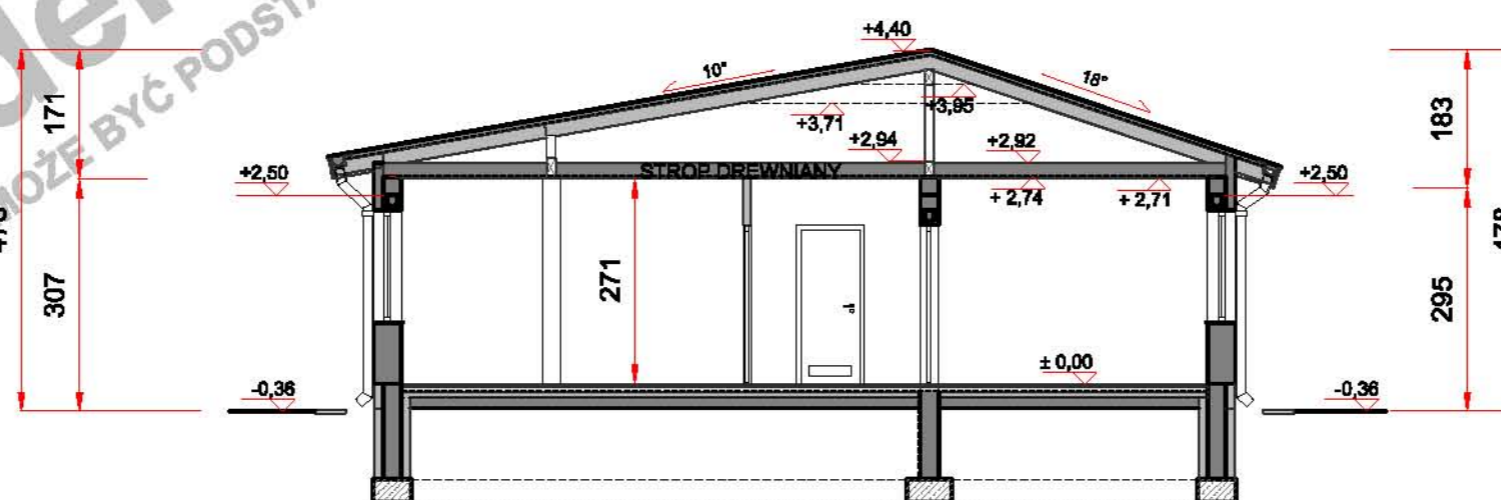

PRZEKRÓJ B - B

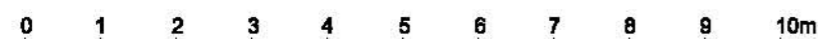

(przy skali 1:100 1m na zamieszczonej obok podziałce odpowiada 1cm)

Niniejsze opracowanie projektu prezentowane jest w celu przedstawienia układu funkcjonalnego budynku, podstawowych wymiarów pomieszczeń oraz wybranych rozwiązań konstrukcyjnych i techniczno - materiałowych. Opracowanie projektu traktować należy wyłącznie poglądowo. Opracowanie to nie może stanowić podstawy do realizacji budynku ani uzyskania pozwolenia na budowę.

autor

kontakt

PROJEKT

IRYS 10-18 A
WARIANT LUSTRZANY

PRZEKROJE

Artur Mazurski

tel. 0 604 989 023 / 071 782 50 80

artur@domnahoryzoncie.pl

biuro@domnahoryzoncie.pl