


ELEWACJA FRONTOWA



ELEWACJA BOCZNA

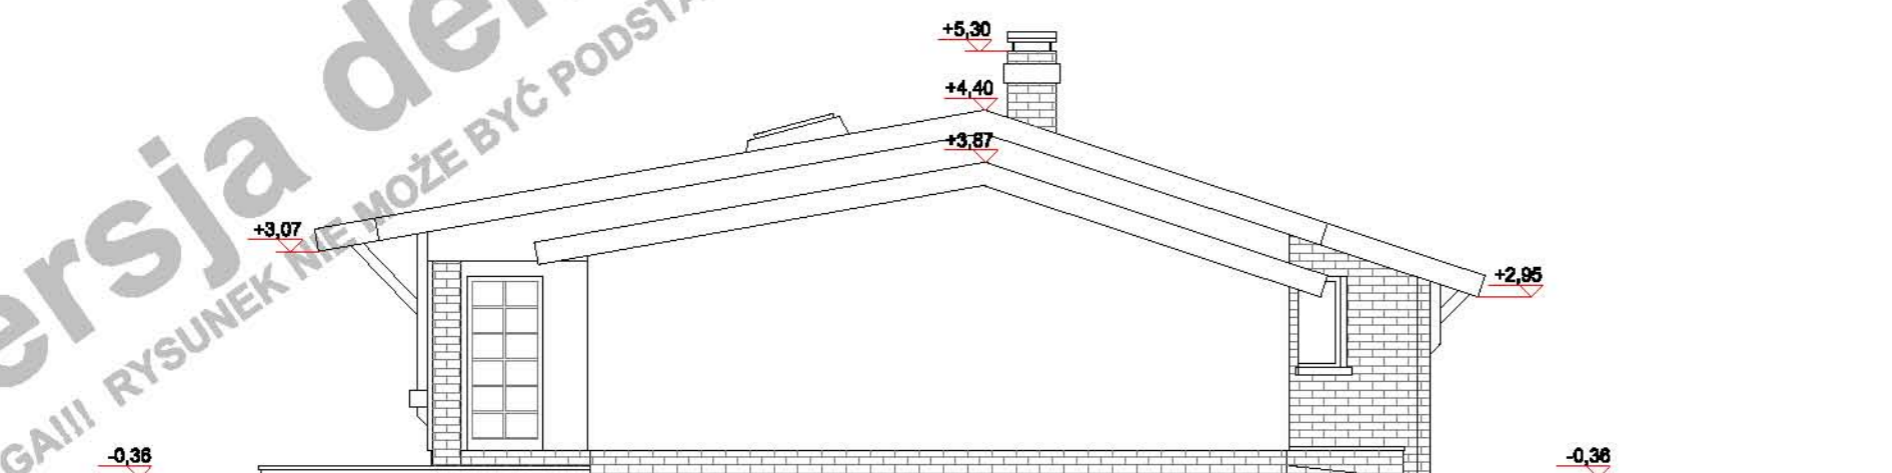

(przy skali 1:100 1m na zamieszczonej obok podziałce odpowiada 1cm)

Niniejsze opracowanie projektu prezentowane jest w celu przedstawienia układu funkcjonalnego budynku, podstawowych wymiarów pomieszczeń oraz wybranych rozwiązań konstrukcyjnych i techniczno - materiałowych. Opracowanie projektu traktować należy wyłącznie poglądowo. Opracowanie to nie może stanowić podstawy do realizacji budynku ani uzyskania pozwolenia na budowę.


PROJEKT	<b>IRYS 10-18 B</b> WARIANT LUSTRZANY
autor	Artur Mazurski
kontakt	tel. 0 604 989 023 / 071 782 50 80 artur@domnahoryzoncie.pl biuro@domnahoryzoncie.pl

wersja demonstracyjna projektu

wersja demonstracyjna projektu

Wersja demonstracyjna projektu  
UWAGA!!! RYSUNEK NIE MOŻE BYĆ PODSTAWĄ DO UZYSKANIA POZWOLENIA NA BUDOWĘ!!! RYSUNEK NIE W SKALI!!!



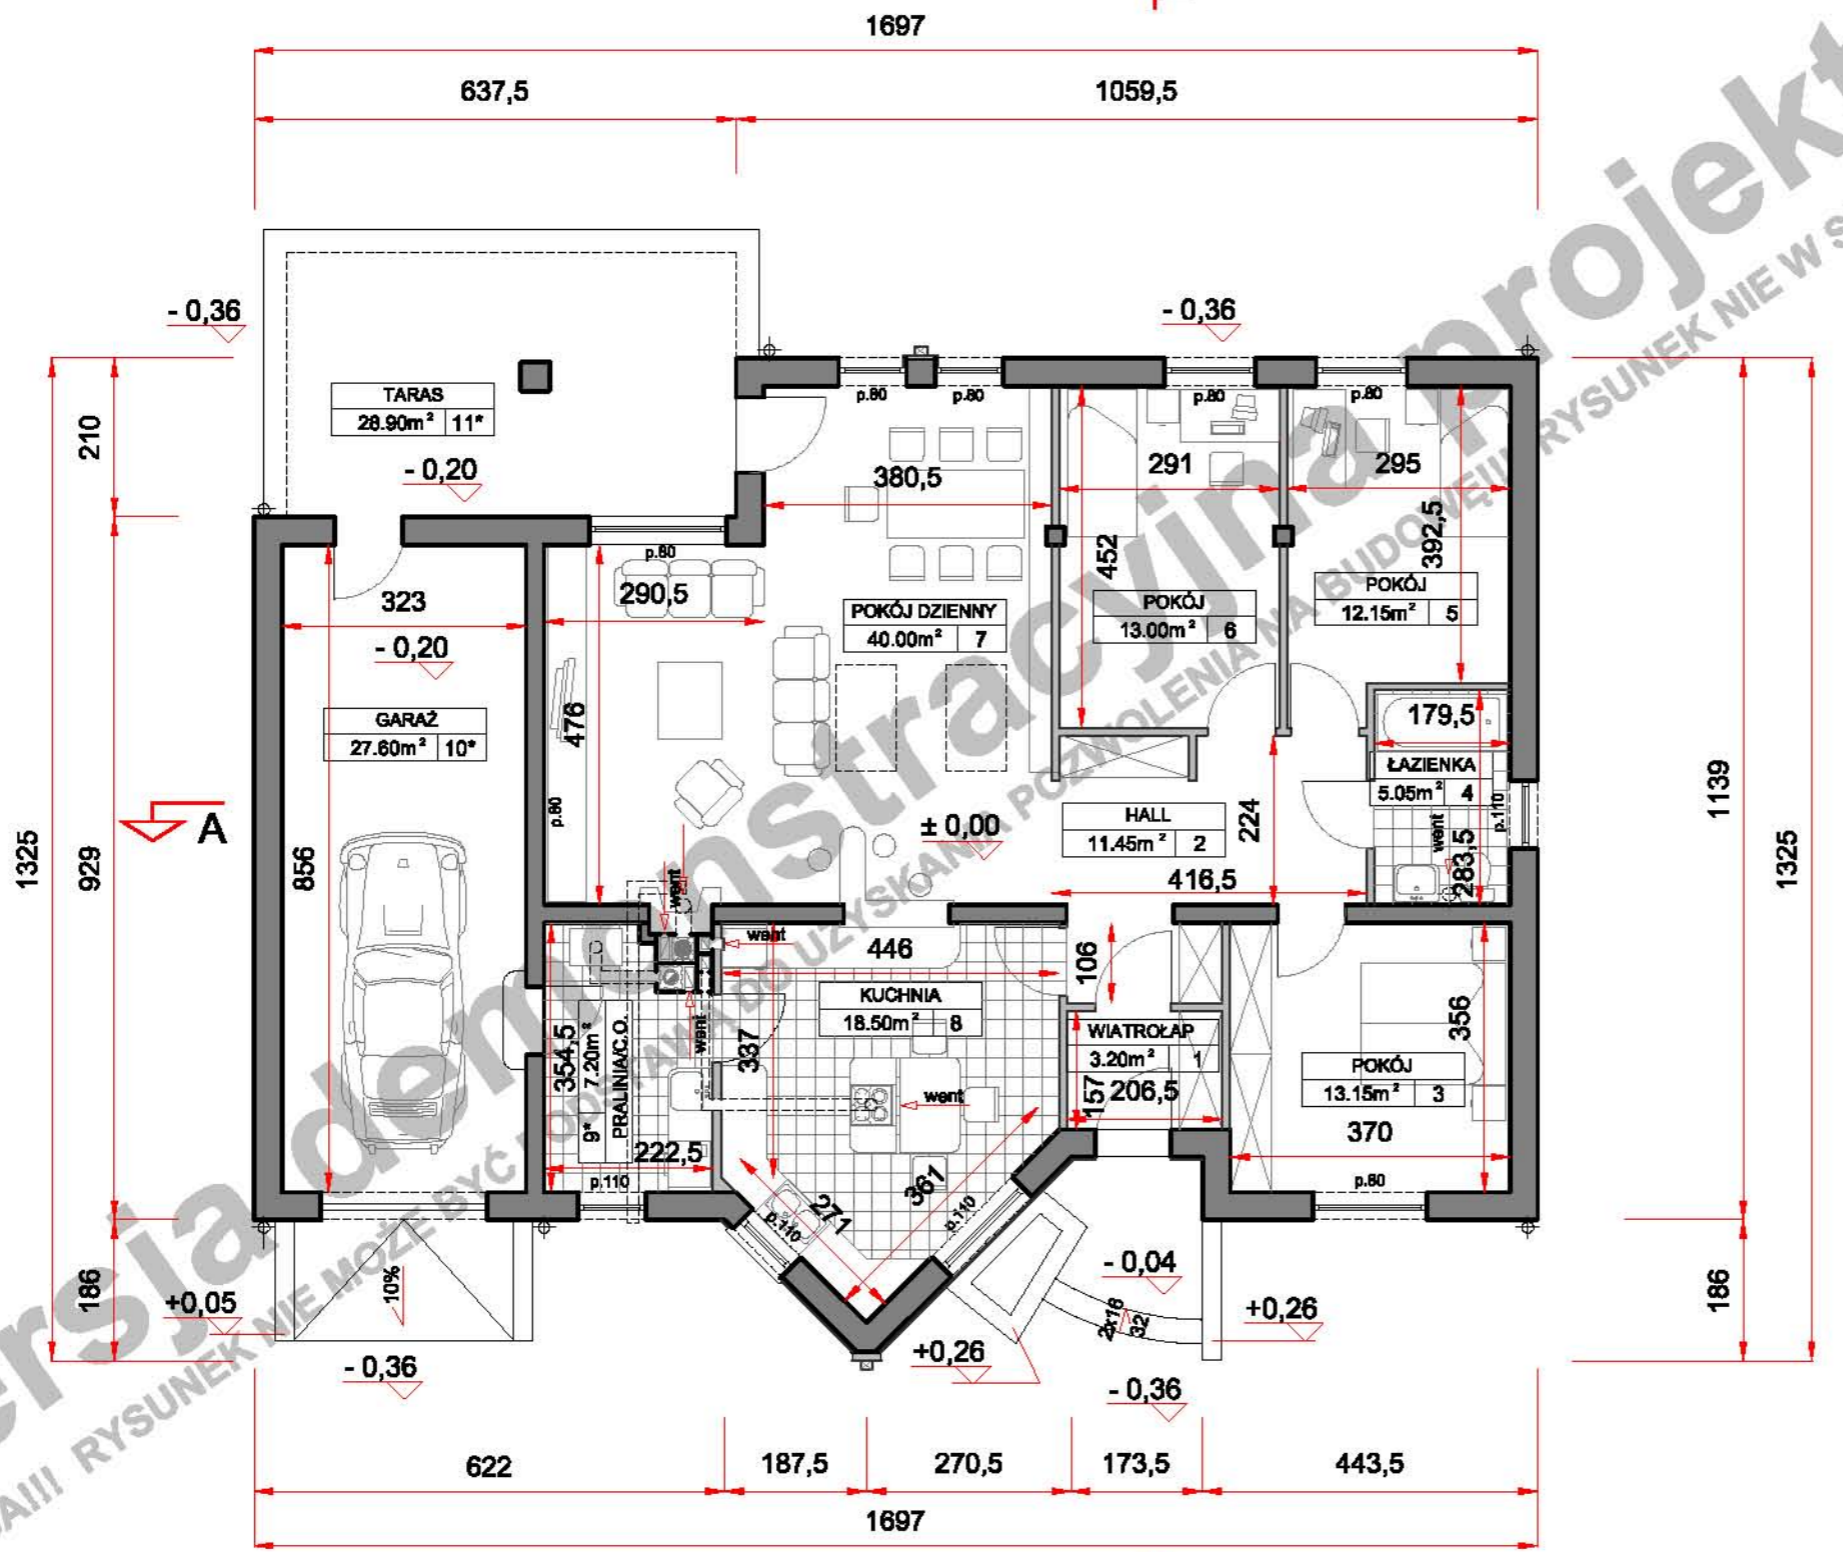

POWIERZCHNIA UŻYTK. PARTERU	116,50m <sup>2</sup>
POWIERZCHNIA UŻYTK. PODDASZA	00,00m <sup>2</sup>
powierzchnia podłogi poddasza	00,00m <sup>2</sup>
POWIERZCHNIA UŻYTK. BUDYNKU	116,50m <sup>2</sup>

**UWAGA!**  
Powierzchnia użytk. poddasza jest to suma 100% pow. do wysokości min 220cm i 50% pow. od wysokości 220cm do 140cm. Powierzchnia poniżej 140cm nie jest wliczana do powierzchni użytkowej.  
P.U. .... POWIERZCHNIA UŻYTK. PODDASZA  
P.P. .... POWIERZCHNIA PODŁOGI  
pomieszczenie z symbolem (\*) nie są wliczane do pow. użytkowej

POW. ZABUDOWY BUDYNKU	182,00m <sup>2</sup>
POW. ZABUDOWY OGÓŁEM	218,20m <sup>2</sup>
(budynek + tarasy, podjazd do garażu)	
POW. CAŁKOWITA BUDYNKU	182,00m <sup>2</sup>
KUBATURA NETTO BUDYNKU	450,00m <sup>3</sup>
POWIERZCHNIA DACHU	238,00m <sup>2</sup>

**TECHNOLOGIA**

**PARTER:**

ściany zewn. nośne	YTONG 36,5 cm
ściany wewn. nośne	YTONG gr.24 cm
ściany działowe	G-K NA RUSZCIE WEWNĄRZ WEŁNA MINERALNA gr.12 cm
stropy	LEKKI DREWNIANY, PODWIESZANY DO KONSTRUKCJI WIĘZBY gr.24 cm

**WIĘZBA DACHOWA:**

ILOŚĆ DREWNA KONSTR - KLASA C27 ..... 6,396m<sup>3</sup>

Główne elementy konstrukcyjne o przekrojach:

MURLATY	12x12 cm i 12x16 cm
SŁUPY	12x12 cm i 8x12 cm
KROKWIE	8x18 cm
PŁATWIE	12x24 cm i 12x20 cm

PROJEKT **IRYS 10-18 B**  
WARIANT LUSTRZANY  
**PARTER**  
autor Artur Mazurski

kontakt tel. 0 604 989 023 / 071 782 50 80  
artur@domnahoryzoncie.pl  
biuro@domnahoryzoncie.pl



(przy skali 1:100 1m na zamieszczonej obok podziałce odpowiada 1cm)

wersja demonstracyjna projektu

wersja demonstracyjna projektu

Wersja demonstracyjna projektu  
UWAGA!!! RYSUNEK NIE W SKALII!!!

Niniejsze opracowanie projektu prezentowane jest w celu przedstawienia układu funkcjonalnego budynku, podstawowych wymiarów pomieszczeń oraz wybranych rozwiązań konstrukcyjnych i techniczno - materiałowych. Opracowanie projektu traktować należy wyłącznie poglądowo. Opracowanie to nie może stanowić podstawy do realizacji budynku ani uzyskania pozwolenia na budowę.

