


ELEWACJA FRONTOWA

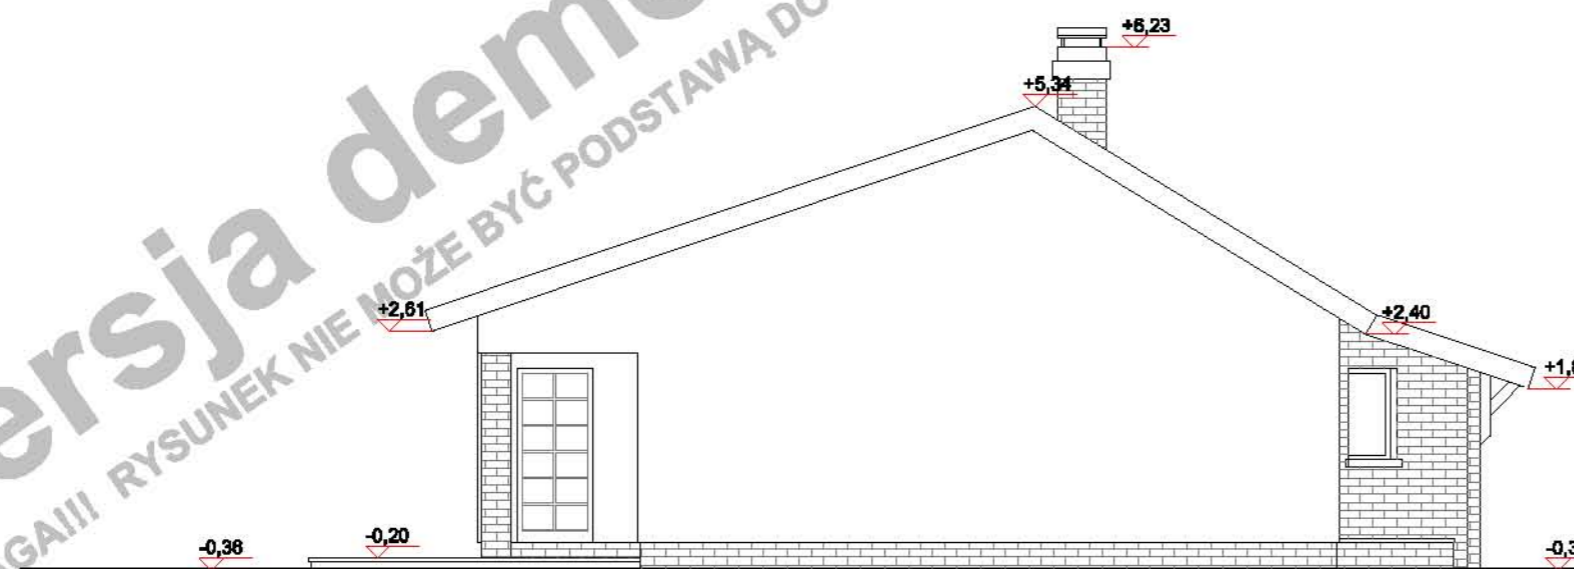

ELEWACJA BOCZNA

0 1 2 3 4 5 6 7 8 9 10m

(przy skali 1:100 1m na zamieszczonej obok podziałce odpowiada 1cm)

Niniejsze opracowanie projektu prezentowane jest w celu przedstawienia układu funkcjonalnego budynku, podstawowych wymiarów pomieszczeń oraz wybranych rozwiązań konstrukcyjnych i techniczno - materiałowych. Opracowanie projektu traktować należy wyłącznie poglądowo. Opracowanie to nie może stanowić podstawy do realizacji budynku ani uzyskania pozwolenia na budowę.

PROJEKT **IRYS 17-30 A+**
WARIANT LUSTRZANY

ELEWACJE

Artur Mazurski

autor


kontakt

tel. 0 604 989 023 / 071 782 50 80
artur@domnahoryzoncie.pl
biuro@domnahoryzoncie.pl


wersja demonstracyjna projektu

wersja demonstracyjna projektu

Wersja demonstracyjna projektu
UWAGA!!! RYSUNEK NIE MOŻE BYĆ PODSTAWĄ DO UZYSKANIA POZWOLENIA NA BUDOWĘ!!! RYSUNEK NIE W SKALI!!!

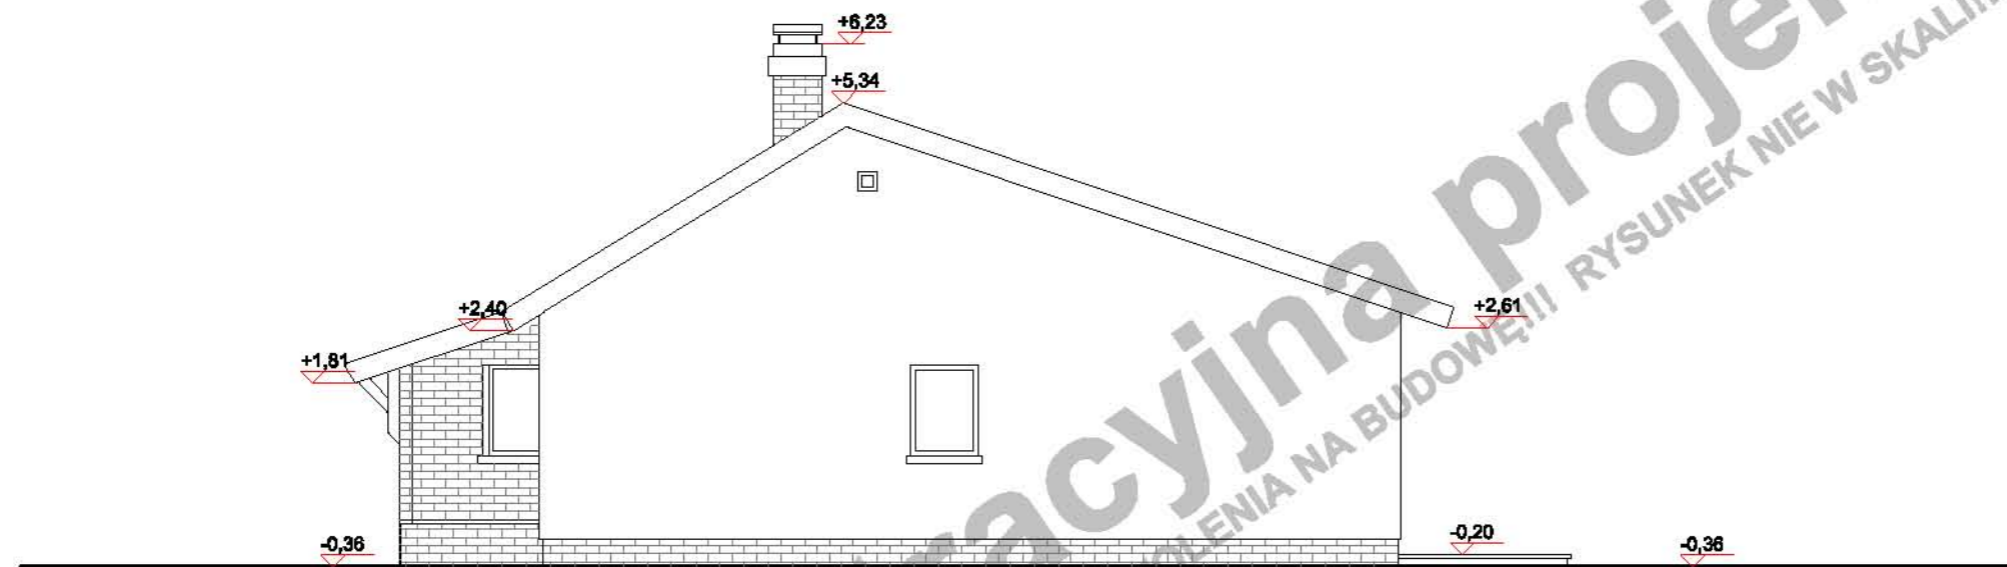

ELEWACJA BOCZNA

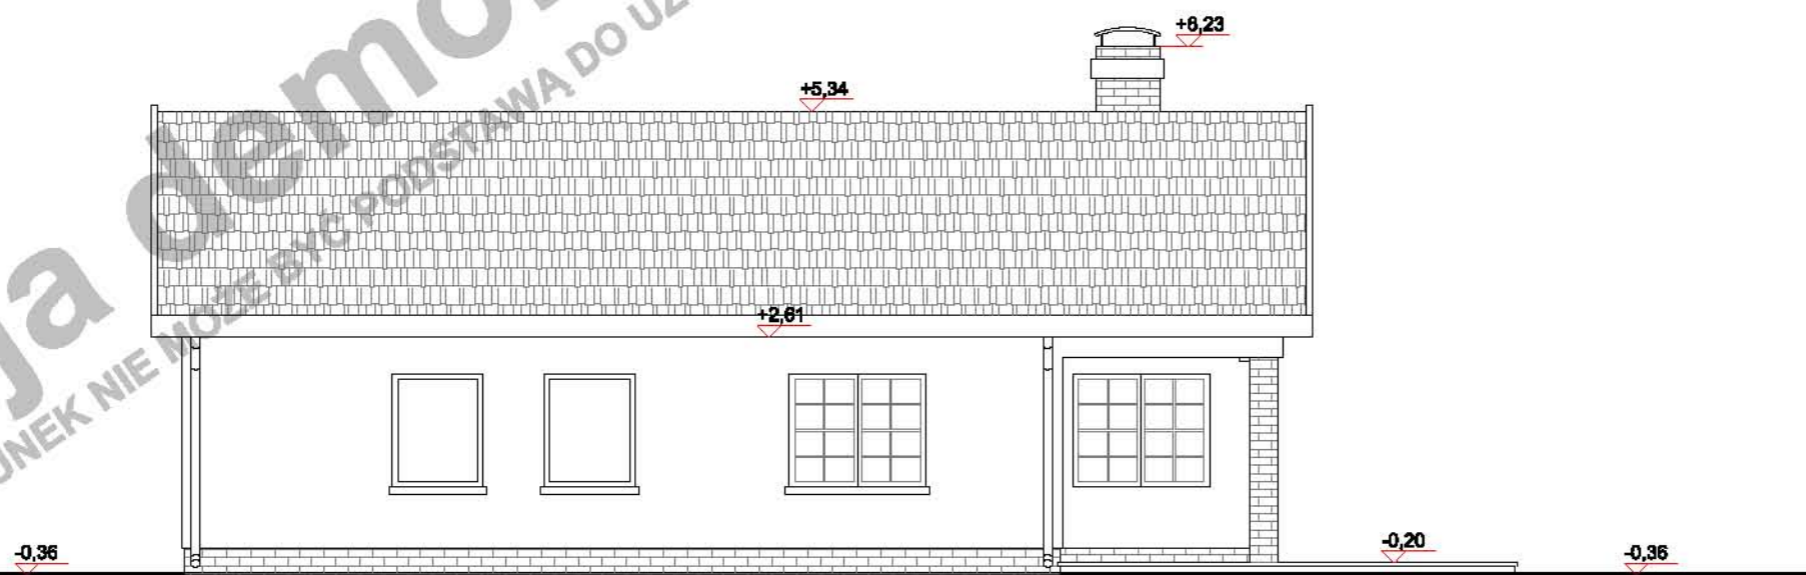

ELEWACJA OGRODOWA

0 1 2 3 4 5 6 7 8 9 10m

(przy skali 1:100 1m na zamieszczonej obok podziałce odpowiada 1cm)

Niniejsze opracowanie projektu prezentowane jest w celu przedstawienia układu funkcjonalnego budynku, podstawowych wymiarów pomieszczeń oraz wybranych rozwiązań konstrukcyjnych i techniczno - materiałowych. Opracowanie projektu traktować należy wyłącznie poglądowo. Opracowanie to nie może stanowić podstawy do realizacji budynku ani uzyskania pozwolenia na budowę.

autor

kontakt

PROJEKT

IRYS 17-30 A+
WARIANT LUSTRZANY

ELEWACJE


Artur Mazurski

tel. 0 604 989 023 / 071 782 50 80
artur@domnahoryzoncie.pl
biuro@domnahoryzoncie.pl

wersja demonstracyjna projektu

wersja demonstracyjna projektu

Wersja demonstracyjna projektu
UWAGA!!! RYSUNEK NIE MOŻE BYĆ PODSTAWĄ DO UZYSKANIA POZWOLENIA NA BUDOWĘ!!! RYSUNEK NIE W SKALI!!!

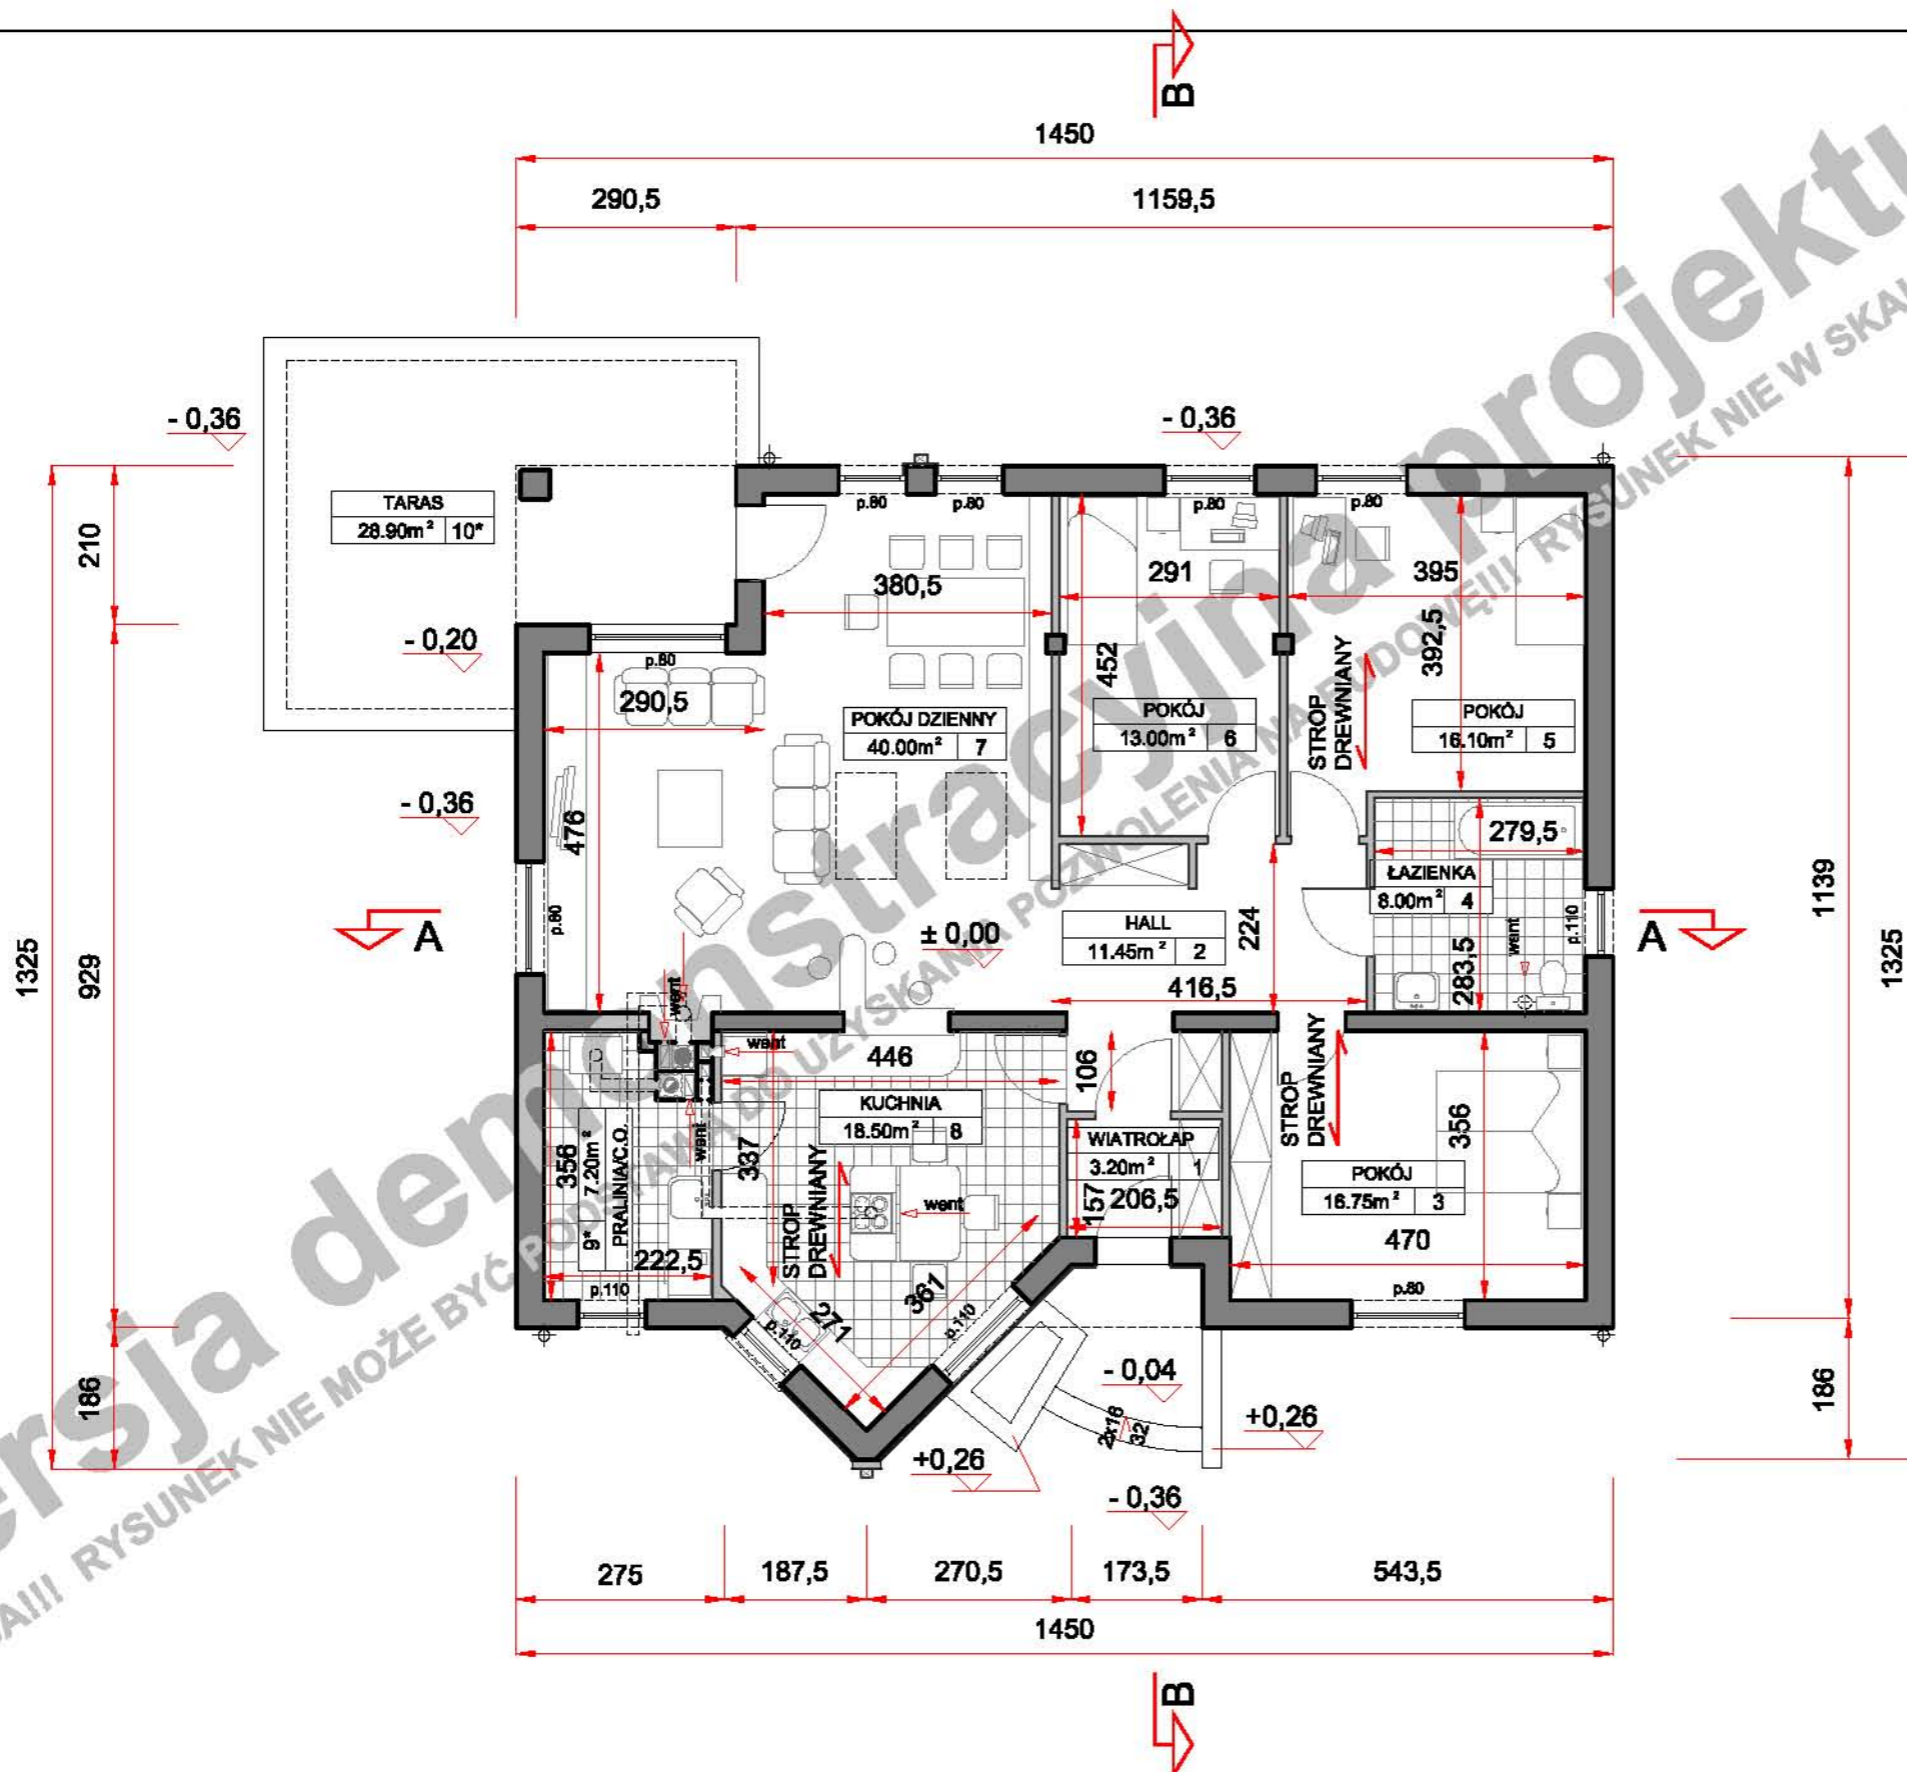

POWIERZCHNIA UŻYTK. PARTERU	127,00m ²
POWIERZCHNIA UŻYTK. PODDASZA	00,00m ²
powierzchnia podłogi poddasza	00,00m ²
POWIERZCHNIA UŻYTK. BUDYNKU	127,00m ²

UWAGA!
Powierzchnia użytk. poddasza jest to suma 100% pow. do wysokości min 220cm i 50% pow. od wysokości 220cm do 140cm. Powierzchnia ponżej 140cm nie jest wliczana do powierzchni użytkowej.
P.U. POWIERZCHNIA UŻYTK. PODDASZA
P.P. POWIERZCHNIA PODŁOGI
pomieszczenie z symbolem (*) nie są wliczane do pow. użytkowej

POW. ZABUDOWY BUDYNKU	166,60m ²
POW. ZABUDOWY OGÓŁEM	196,30m ²
(budynek + tarasy, podjazd do garażu)	
POW. CAŁKOWITA BUDYNKU	150,20m ²
KUBATURA NETTO BUDYNKU	349,50m ³
POWIERZCHNIA DACHU	203,20m ²

TECHNOLOGIA

PARTER:

ściany zewn. nośne	YTONG 36,5 cm
ściany wewn. nośne	YTONG gr.24 cm
ściany działowe	G-K NA RUSZCIE WĘWNĄRZ WEŁNA MINERALNA gr.12 cm
stropy	LEKKI DREWNIANY, PODWIESZANY DO KONSTRUKCJI WIĘZBY gr.24 cm

WIĘZBA DACHOWA:
ILOŚĆ DREWNA KONSTR - KLASA C30 5,201m³
Główne elementy konstrukcyjne o przekrojach:
MURLATY 14x12 cm i 12x16 cm
SŁUPY 14x14 cm
KROKIEW 8x18 cm
PŁATWIE 14x20 cm i 12x24 cm


PROJEKT **IRYS 17-30 A+**
WARIANT LUSTRZANY
PARTER
autor Artur Mazurski

kontakt tel. 0 604 989 023 /071 782 50 80
artur@domnahoryzoncie.pl
biuro@domnahoryzoncie.pl




(przy skali 1:100 1m na zamieszczonej obok podziałce odpowiada 1cm)


Niniejsze opracowanie projektu prezentowane jest w celu przedstawienia układu funkcjonalnego budynku, podstawowych wymiarów pomieszczeń oraz wybranych rozwiązań konstrukcyjnych i techniczno - materiałowych. Opracowanie projektu traktować należy wyłącznie poglądowo. Opracowanie to nie może stanowić podstawy do realizacji budynku ani uzyskania pozwolenia na budowę.

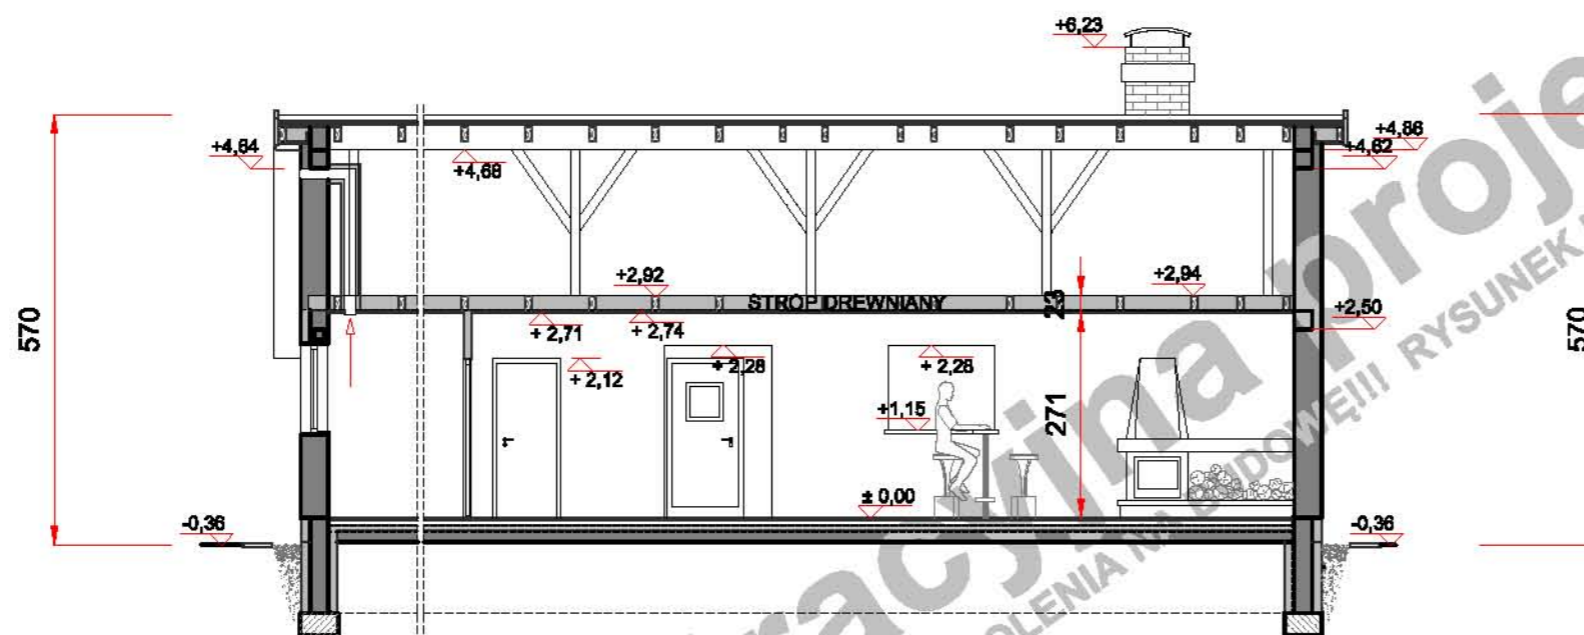

PRZEKRÓJ A - A

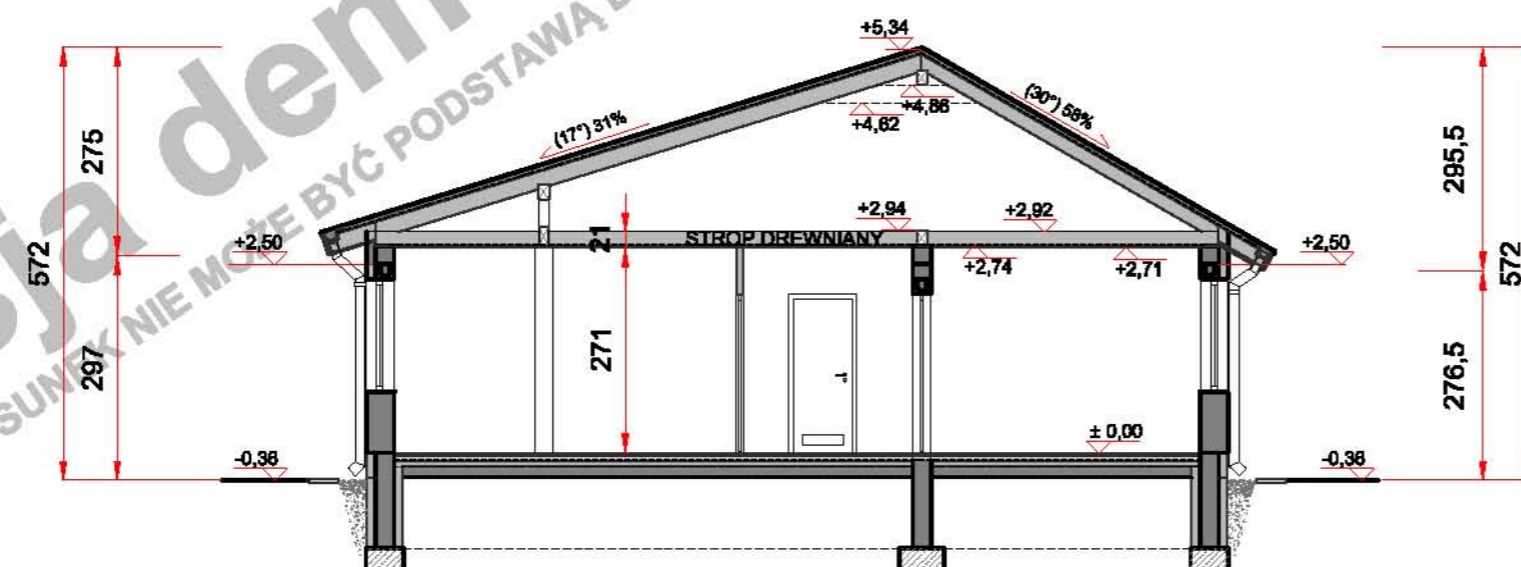

PRZEKRÓJ B - B

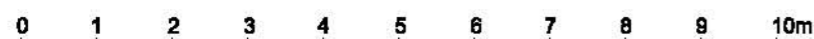

(przy skali 1:100 1m na zamieszczonej obok podziałce odpowiada 1cm)

Niniejsze opracowanie projektu prezentowane jest w celu przedstawienia układu funkcjonalnego budynku, podstawowych wymiarów pomieszczeń oraz wybranych rozwiązań konstrukcyjnych i techniczno - materiałowych. Opracowanie projektu traktować należy wyłącznie poglądowo. Opracowanie to nie może stanowić podstawy do realizacji budynku ani uzyskania pozwolenia na budowę.

autor

kontakt

PROJEKT

IRYS 17-30 A+
WARIANT LUSTRZANY

PRZEKROJE

Artur Mazurski

tel. 0 604 989 023 / 071 782 50 80

artur@domnahoryzoncie.pl

biuro@domnahoryzoncie.pl