

0 1 2 3 4 5 6 7 8 9 10m

(przy skali 1:100 1m na zamieszczonej obok podziałce odpowiada 1cm)

Niniejsze opracowanie projektu prezentowane jest w celu przedstawienia układu funkcjonalnego budynku, podstawowych wymiarów pomieszczeń oraz wybranych rozwiązań konstrukcyjnych i techniczno - materiałowych. Opracowanie projektu traktować należy wyłącznie poglądowo. Opracowanie to nie może stanowić podstawy do realizacji budynku ani uzyskania pozwolenia na budowę.

PROJEKT

**IRYS 17-30 B**  
WARIANT LUSTRZANY

**ELEWACJE**

Artur Mazurski


autor

kontakt


tel. 0 604 989 023 / 071 782 50 80  
artur@domnahoryzoncie.pl  
biuro@domnahoryzoncie.pl

wersja demonstracyjna projektu

wersja demonstracyjna projektu

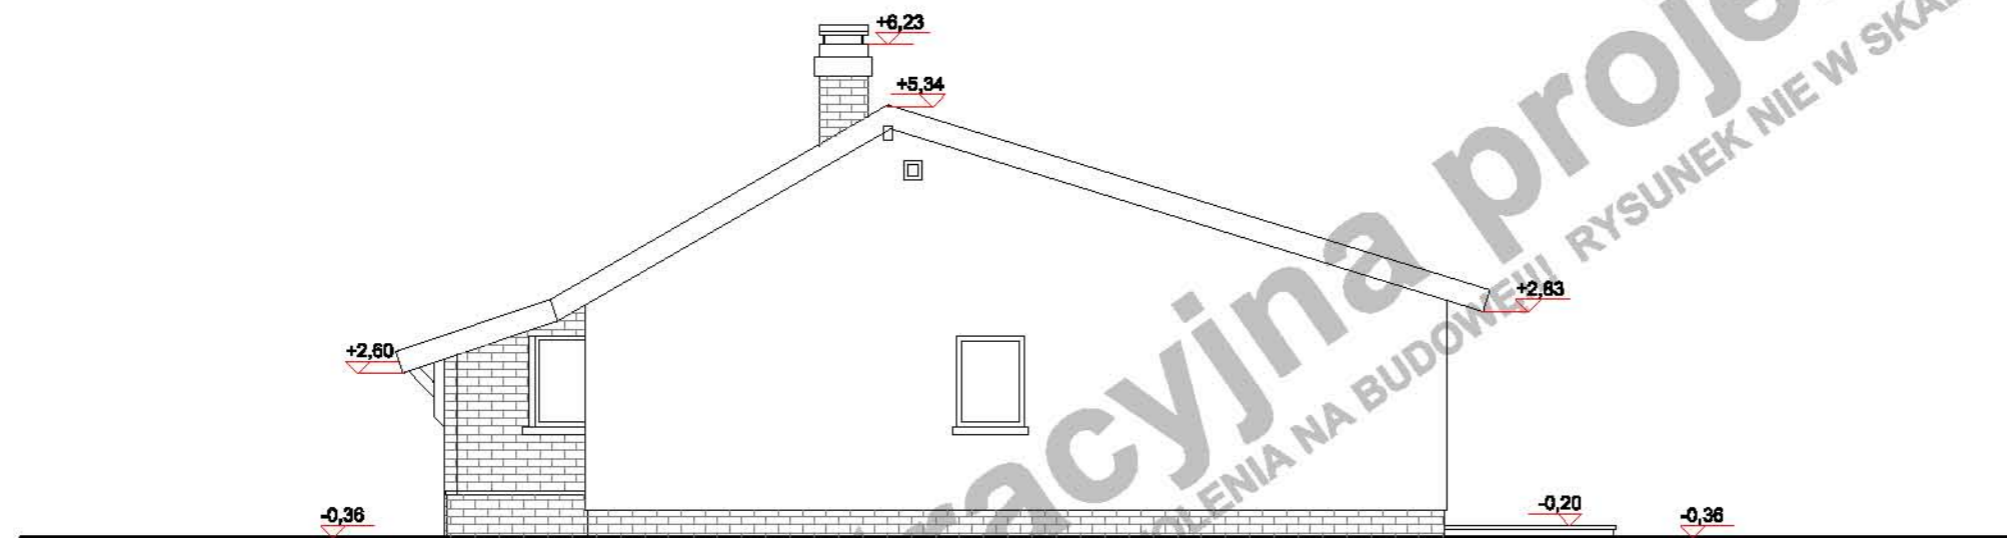

**ELEWACJA BOCZNA**

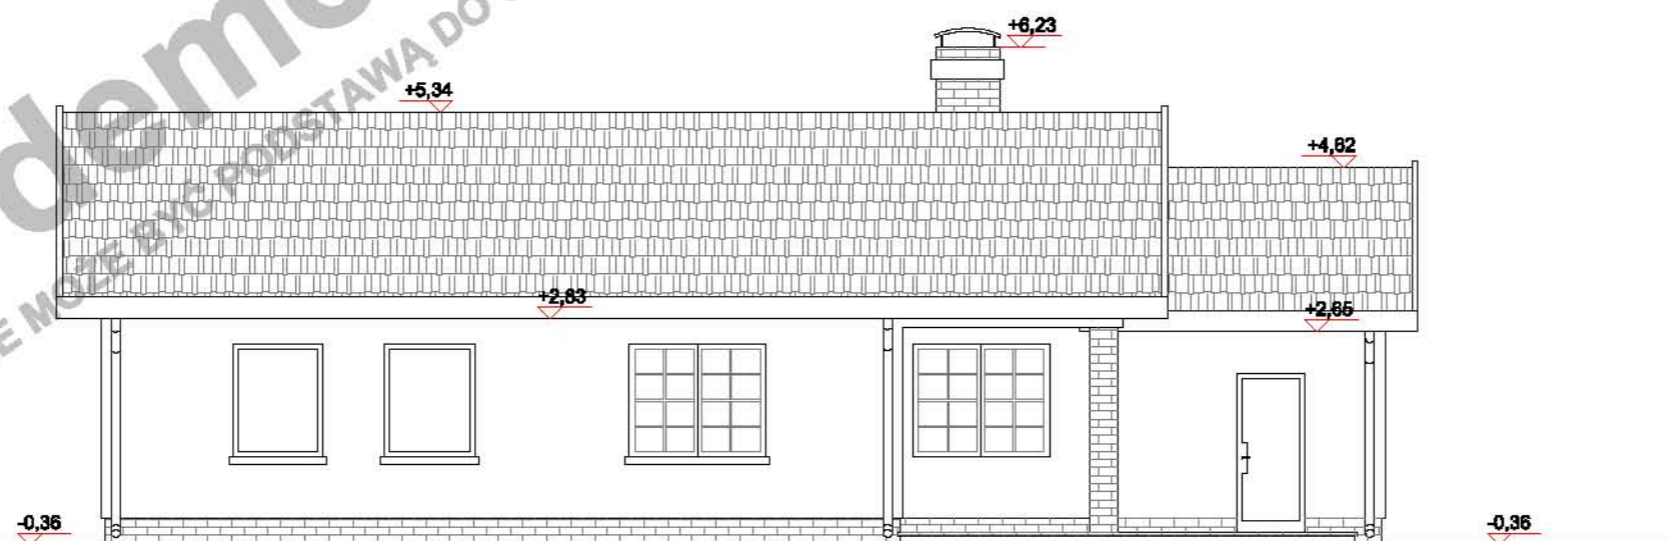

**ELEWACJA OGRODOWA**

0 1 2 3 4 5 6 7 8 9 10m

(przy skali 1:100 1m na zamieszczonej obok podziałce odpowiada 1cm)

Niniejsze opracowanie projektu prezentowane jest w celu przedstawienia układu funkcjonalnego budynku, podstawowych wymiarów pomieszczeń oraz wybranych rozwiązań konstrukcyjnych i techniczno - materiałowych. Opracowanie projektu traktować należy wyłącznie poglądowo. Opracowanie to nie może stanowić podstawy do realizacji budynku ani uzyskania pozwolenia na budowę.

autor

kontakt

PROJEKT

**IRYS 17-30 B**

WARIANT LUSTRZANY

**ELEWACJE**

Artur Mazurski

tel. 0 604 989 023 / 071 782 50 80


[artur@domnahoryzoncie.pl](mailto:artur@domnahoryzoncie.pl)

[biuro@domnahoryzoncie.pl](mailto:biuro@domnahoryzoncie.pl)

wersja demonstracyjna projektu

wersja demonstracyjna projektu

Wersja demonstracyjna projektu  
UWAGA!!! RYSUNEK NIE MOŻE BYĆ PODSTAWĄ DO UZYSKANIA POZWOLENIA NA BUDOWĘ!!! RYSUNEK NIE W SKALI!!!

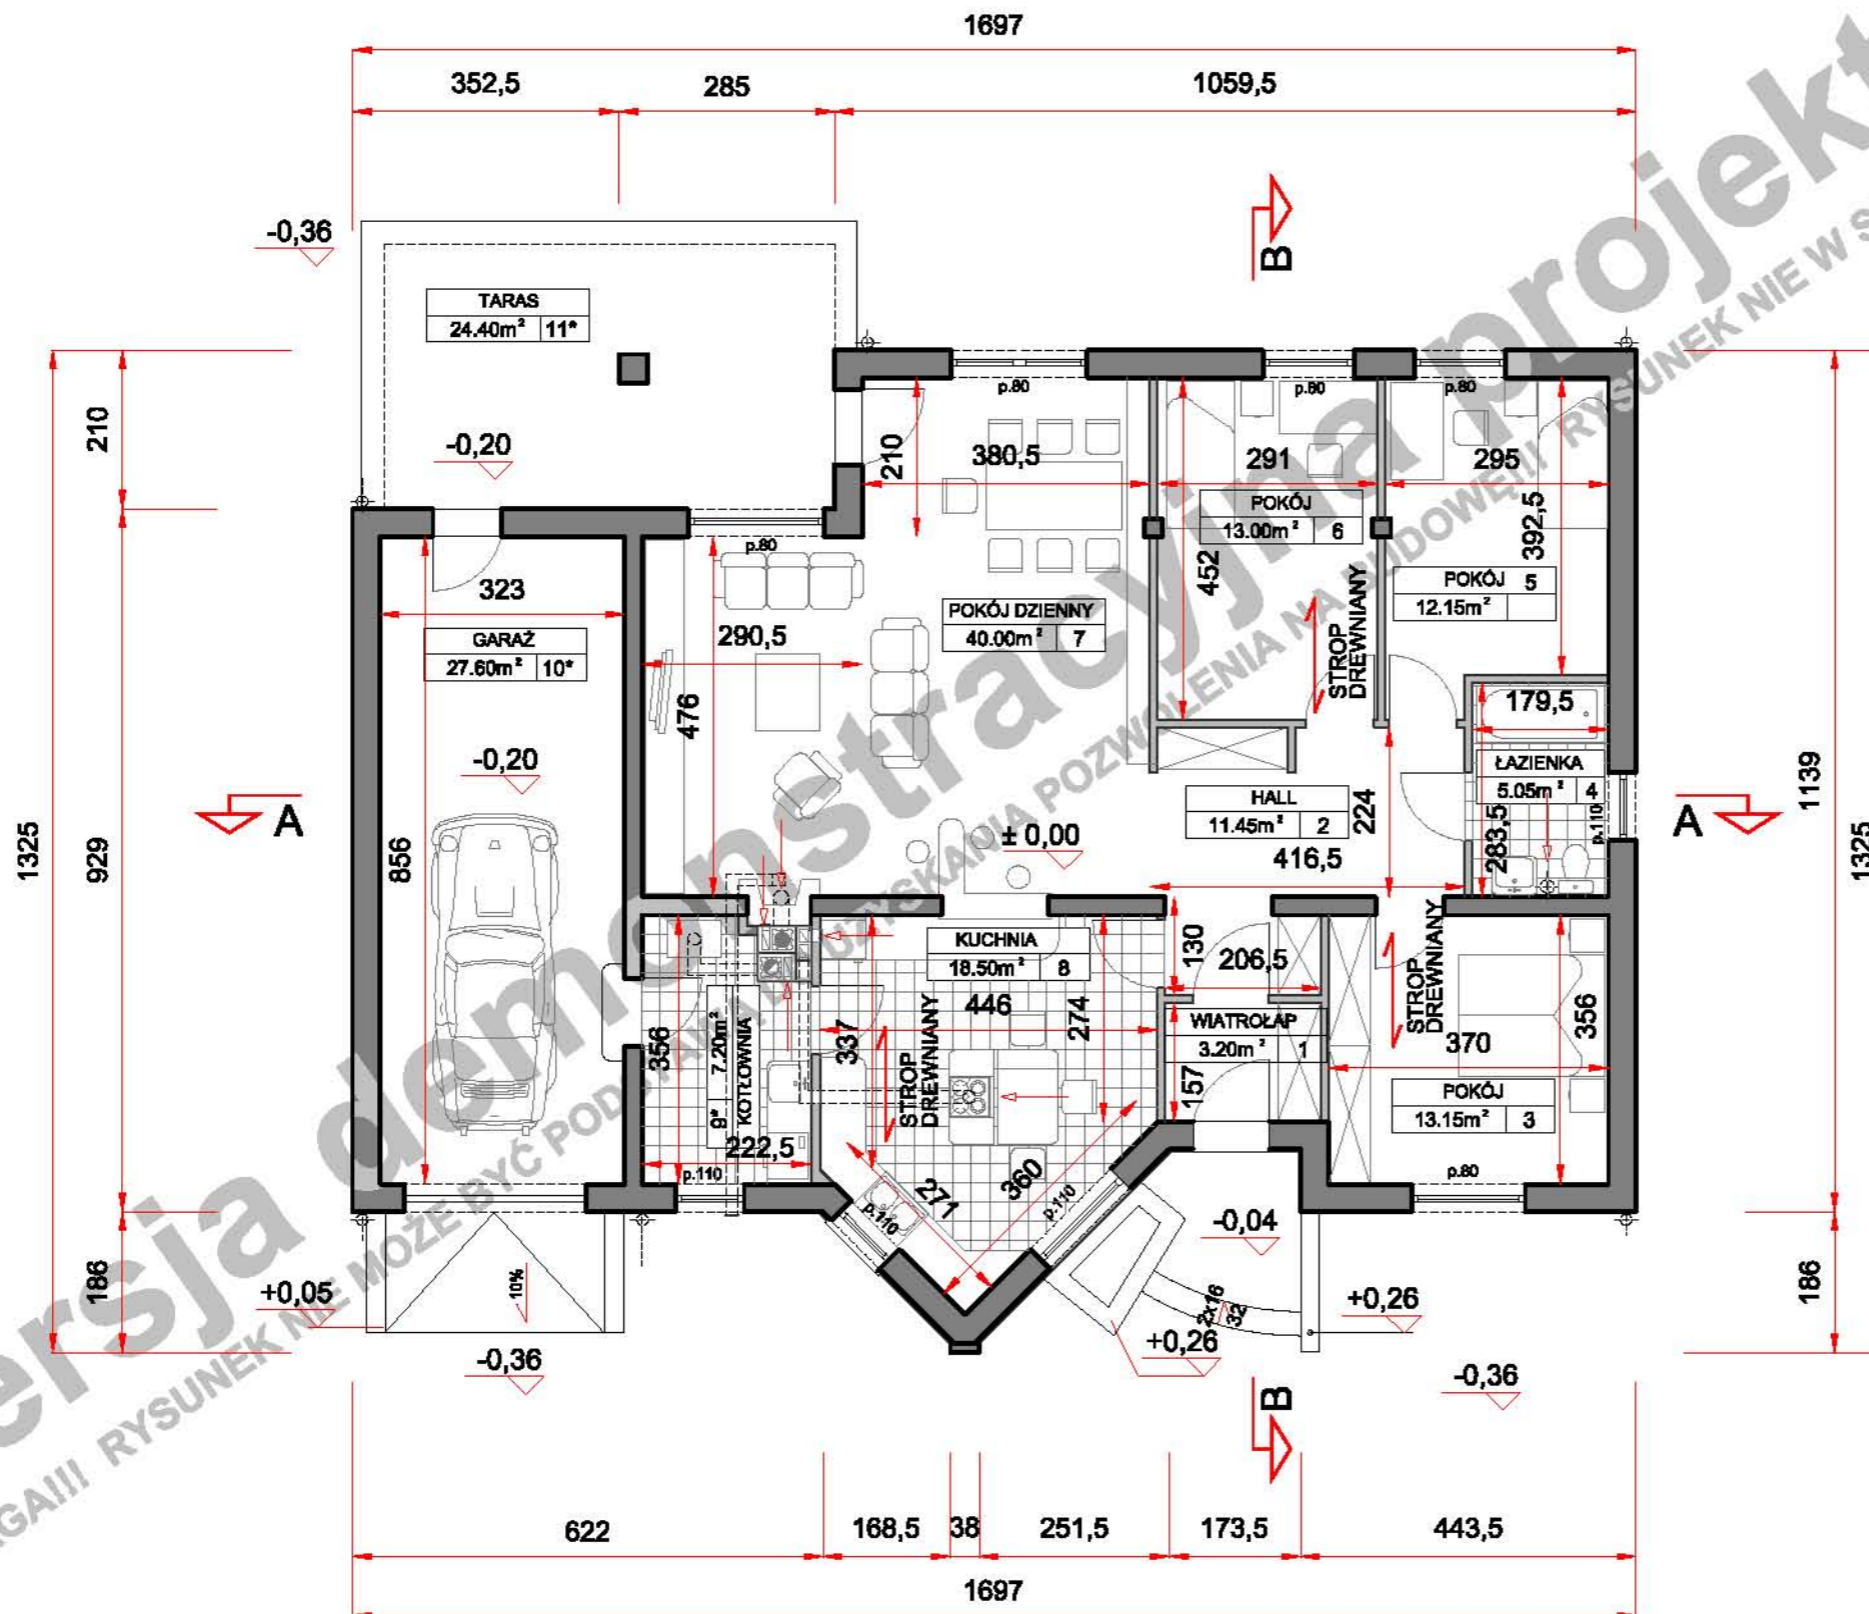

POWIERZCHNIA UŻYTK. PARTERU	.....116,50m <sup>2</sup>
POWIERZCHNIA UŻYTK. PODDASZA	..... 00,00m <sup>2</sup>
powierzchnia podłogi poddasza	..... 00,00m <sup>2</sup>
POWIERZCHNIA UŻYTK. BUDYNKU	..... 116,50m <sup>2</sup>

**UWAGA!**  
Powierzchnia użytk. poddasza jest to suma 100% pow. do wysokości min 220cm i 50% pow. od wysokości 220cm do 140cm. Powierzchnia poniżej 140cm nie jest wliczana do powierzchni użytkowej.  
P.U. .... POWIERZCHNIA UŻYTK. PODDASZA  
P.P. .... POWIERZCHNIA PODŁOGI  
pomieszczenie z symbolem (\*) nie są wliczane do pow. użytkowej

POW. ZABUDOWY BUDYNKU	..... 187,40m <sup>2</sup>
POW. ZABUDOWY OGÓŁEM (budynek + tarasy, podjazd do garażu)	..... 212,50m <sup>2</sup>
POW. CAŁKOWITA BUDYNKU	..... 182,00m <sup>2</sup>
KUBATURA NETTO BUDYNKU	..... 450,00m <sup>3</sup>
POWIERZCHNIA DACHU	..... 230,00m <sup>2</sup>

**TECHNOLOGIA**

**PARTER:**

ściany zewn. nośne	.....YTONG 36,5 cm
ściany wewn. nośne	.....YTONG gr.24 cm
ściany działowe	.....G-K NA RUSZCIE WEWNĄRZ WEŁNA MINERALNA gr.12 cm
stropy	LEKKI DREWNIANY, PODWIESZANY DO KONSTRUKCJI WIĘZBY gr.24 cm

**WIĘZBA DACHOWA:**

**ILOŚĆ DREWNA KONSTR - KLASA C30** ..... 8,536m<sup>3</sup>  
Główne elementy konstrukcyjne o przekrojach:  
MURLATY ..... 12x16 cm i 12x12 cm  
SŁUPY ..... 14x14 cm  
KROKIEW ..... 8x18 cm i 8x22 cm  
PŁATWIE ..... 14x20 cm i 12x24 cm


PROJEKT **IRYS 17-30 B**  
WARIANT LUSTRZANY  
**PARTER**  
autor Artur Mazurski

kontakt tel. 0 604 989 023 /071 782 50 80  
artur@domnahoryzoncie.pl  
biuro@domnahoryzoncie.pl




(przy skali 1:100 1m na zamieszczonej obok podziałce odpowiada 1cm)


Niniejsze opracowanie projektu prezentowane jest w celu przedstawienia układu funkcjonalnego budynku, podstawowych wymiarów pomieszczeń oraz wybranych rozwiązań konstrukcyjnych i techniczno - materiałowych. Opracowanie projektu traktować należy wyłącznie poglądowo. Opracowanie to nie może stanowić podstawy do realizacji budynku ani uzyskania pozwolenia na budowę.

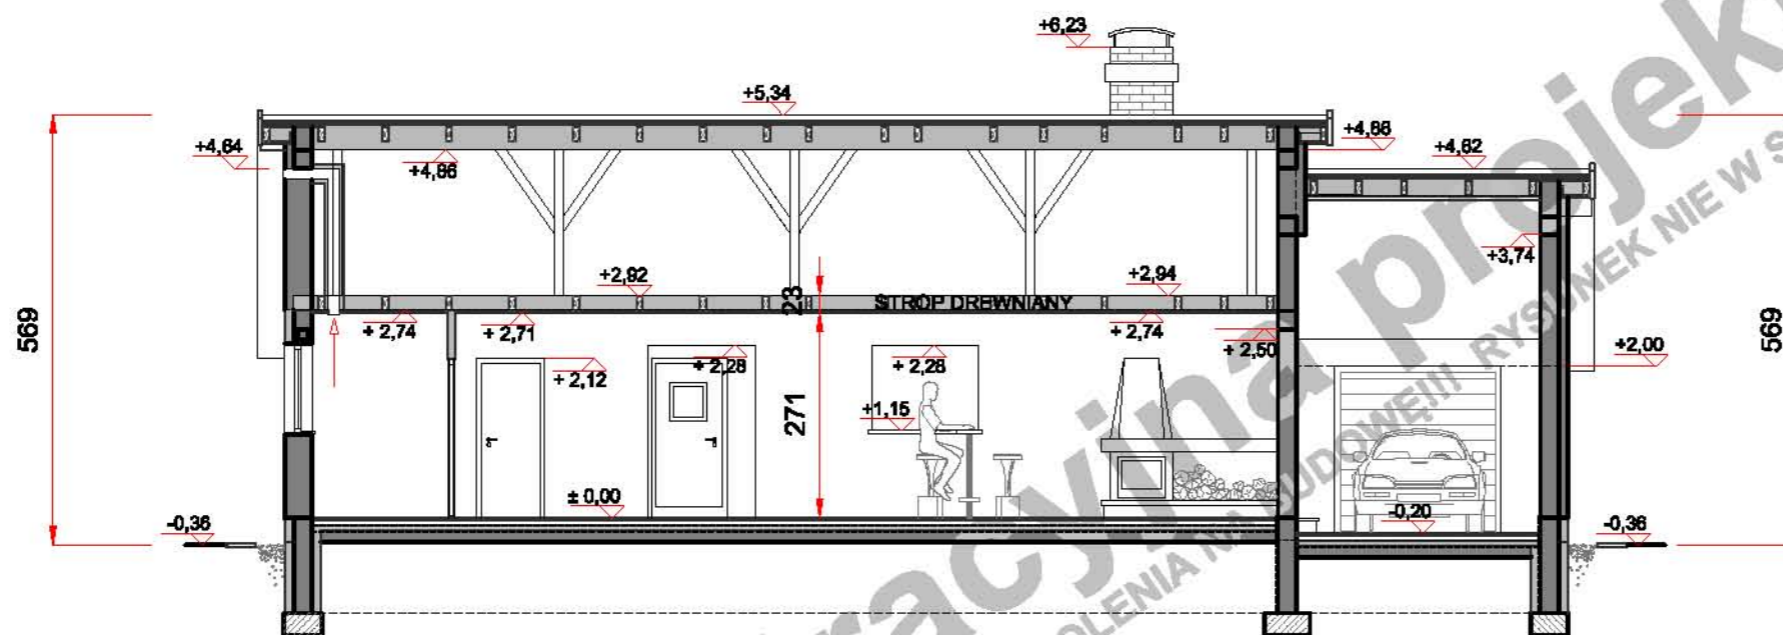

PRZEKRÓJ A - A

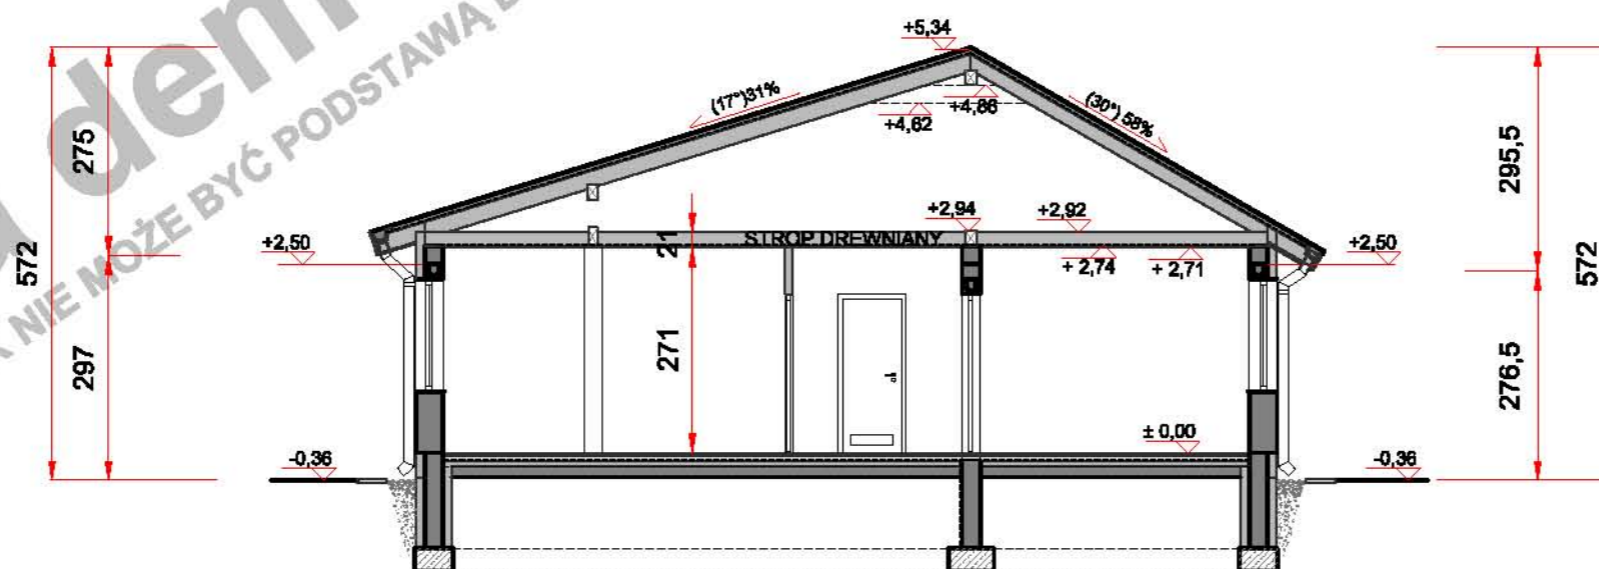

PRZEKRÓJ B - B

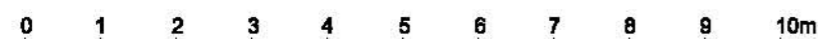

(przy skali 1:100 1m na zamieszczonej obok podziałce odpowiada 1cm)

Niniejsze opracowanie projektu prezentowane jest w celu przedstawienia układu funkcjonalnego budynku, podstawowych wymiarów pomieszczeń oraz wybranych rozwiązań konstrukcyjnych i techniczno - materiałowych. Opracowanie projektu traktować należy wyłącznie poglądowo. Opracowanie to nie może stanowić podstawy do realizacji budynku ani uzyskania pozwolenia na budowę.

autor

kontakt

PROJEKT

**IRYS 17-30 B**

WARIANT LUSTRZANY

**PRZEKROJE**

Artur Mazurski

tel. 0 604 989 023 / 071 782 50 80

[artur@domnahoryzoncie.pl](mailto:artur@domnahoryzoncie.pl)

[biuro@domnahoryzoncie.pl](mailto:biuro@domnahoryzoncie.pl)