

0 1 2 3 4 5 6 7 8 9 10m

(przy skali 1:100 1m na zamieszczonej obok podziałce odpowiada 1cm)

Niniejsze opracowanie projektu prezentowane jest w celu przedstawienia układu funkcjonalnego budynku, podstawowych wymiarów pomieszczeń oraz wybranych rozwiązań konstrukcyjnych i techniczno - materiałowych. Opracowanie projektu traktować należy wyłącznie poglądowo. Opracowanie to nie może stanowić podstawy do realizacji budynku ani uzyskania pozwolenia na budowę.

autor

kontakt

PROJEKT IRYS 17-30 B+1m  
WARIANT LUSTRZANY

**ELEWACJE**


Artur Mazurski

tel. 0 604 989 023 / 071 782 50 80  
artur@domnahoryzoncie.pl  
biuro@domnahoryzoncie.pl


wersja demonstracyjna projektu

wersja demonstracyjna projektu

Wersja demonstracyjna projektu  
UWAGA!!! RYSUNEK NIE MOŻE BYĆ PODSTAWĄ DO UZYSKANIA POZWOLENIA NA BUDOWĘ!!! RYSUNEK NIE W SKALI!!!

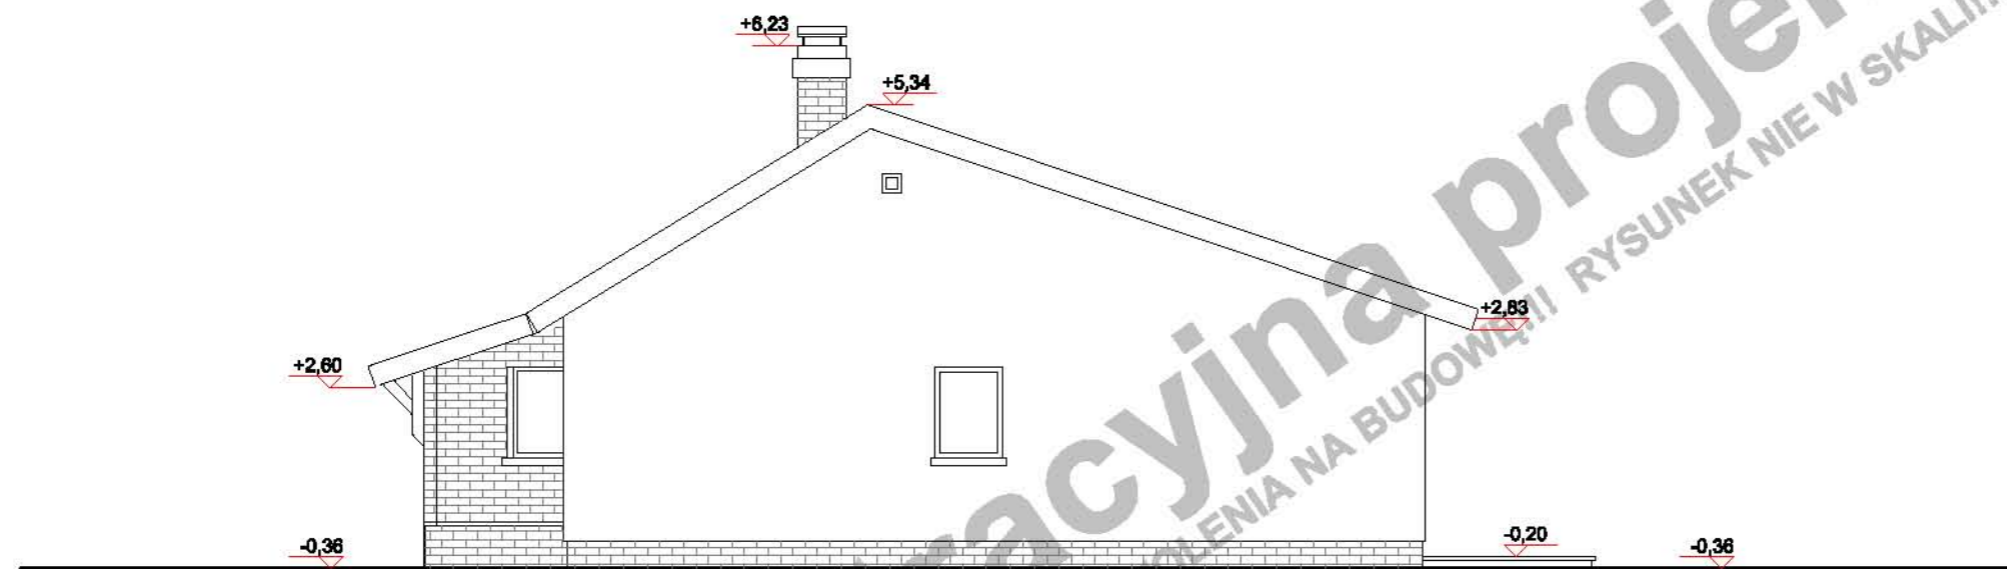

ELEWACJA BOCZNA

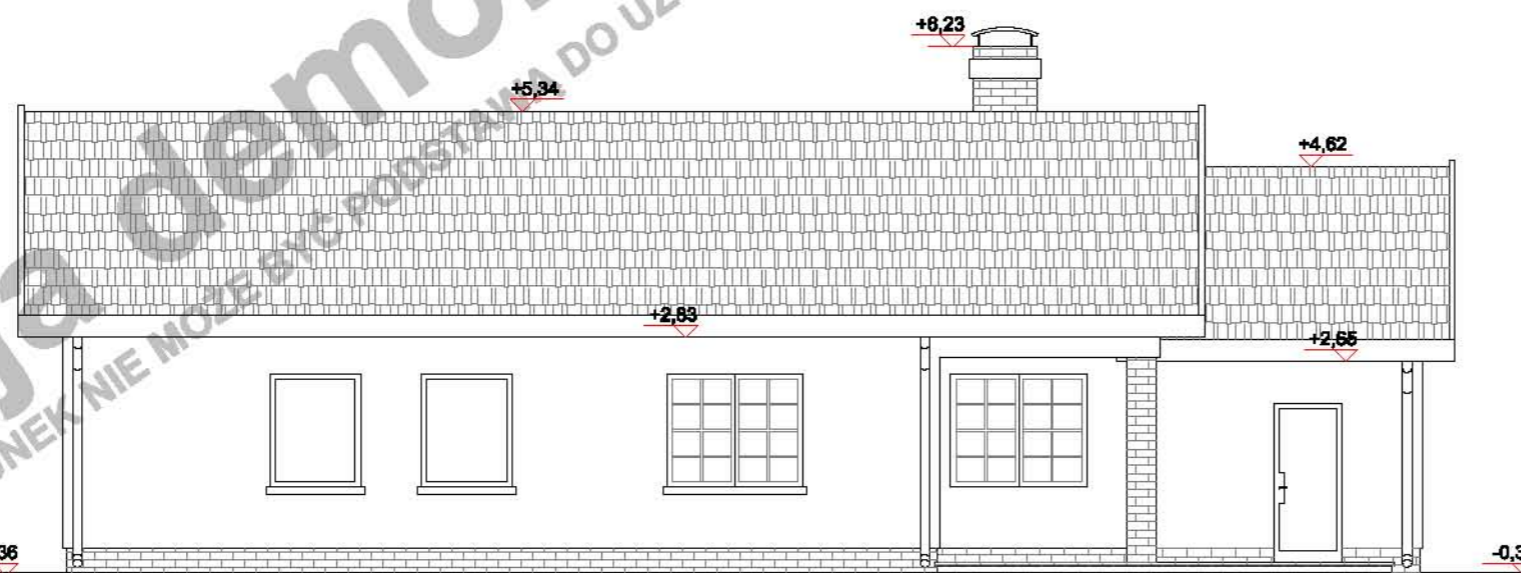

ELEWACJA OGRODOWA

0 1 2 3 4 5 6 7 8 9 10m

(przy skali 1:100 1m na zamieszczonej obok podziałce odpowiada 1cm)

Niniejsze opracowanie projektu prezentowane jest w celu przedstawienia układu funkcjonalnego budynku, podstawowych wymiarów pomieszczeń oraz wybranych rozwiązań konstrukcyjnych i techniczno - materiałowych. Opracowanie projektu traktować należy wyłącznie poglądowo. Opracowanie to nie może stanowić podstawy do realizacji budynku ani uzyskania pozwolenia na budowę.

autor

kontakt

PROJEKT IRYS 17-30 B+1m  
WARIANT LUSTRZANY

ELEWACJE

Artur Mazurski

tel. 0 604 989 023 / 071 782 50 80  
[artur@domnahoryzoncie.pl](mailto:artur@domnahoryzoncie.pl)  
[biuro@domnahoryzoncie.pl](mailto:biuro@domnahoryzoncie.pl)

POWIERZCHNIA UŻYTK. PARTERU	.....127,00m <sup>2</sup>
POWIERZCHNIA UŻYTK. PODDASZA	..... 00,00m <sup>2</sup>
powierzchnia podłogi poddasza	..... 00,00m <sup>2</sup>
POWIERZCHNIA UŻYTK. BUDYNKU	..... 127,00m <sup>2</sup>

**UWAGA!**

Powierzchnia użytk. poddasza jest to suma 100% pow. do wysokości min 220cm i 50% pow. od wysokości 220cm do 140cm. Powierzchnia ponad 140cm nie jest wliczana do powierzchni użytkowej.

P.U. .... POWIERZCHNIA UŻYTK. PODDASZA  
P.P. .... POWIERZCHNIA PODŁOGI

pomieszczenie z symbolem (\*) nie są wliczane do pow. użytkowej

POW. ZABUDOWY BUDYNKU	..... 199,00m <sup>2</sup>
POW. ZABUDOWY OGÓŁEM	..... 224,00m <sup>2</sup>
(budynek + tarasy, podjazd do garażu)	

POW. CAŁKOWITA BUDYNKU	..... 182,00m <sup>2</sup>
KUBATURA NETTO BUDYNKU	..... 480,00m <sup>3</sup>
POWIERZCHNIA DACHU	..... 245,00m <sup>2</sup>

**TECHNOLOGIA**

**PARTER:**

ściany zewn. nośne	.....YTONG 36,5 cm
ściany wewn. nośne	.....YTONG gr.24 cm
ściany działowe	.....G-K NA RUSZCIE WEWNĄRZ WEŁNA MINERALNA gr.12 cm
stropy	LEKKI DREWNIANY, PODWIESZANY DO KONSTRUKCJI WIĘZBY gr.24 cm

**WIĘZBA DACHOWA:**

ILOŚĆ DREWNA KONSTR - KLASA C30 ..... 8,536m<sup>3</sup>

Główne elementy konstrukcyjne o przekrojach:



MURLATY	..... 12x16 cm i 12x12 cm
SŁUPY	..... 14x14 cm
KROKIEW	..... 8x18 cm i 8x22 cm
PŁATWIE	..... 14x20 cm i 12x24 cm

PROJEKT **IRYS 17-30 B+1m**  
WARIANT LUSTRZANY

**PARTER**


autor Artur Mazurski

kontakt tel. 0 604 989 023 /071 782 50 80  
artur@domnahoryzoncie.pl  
biuro@domnahoryzoncie.pl

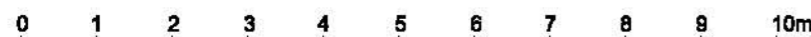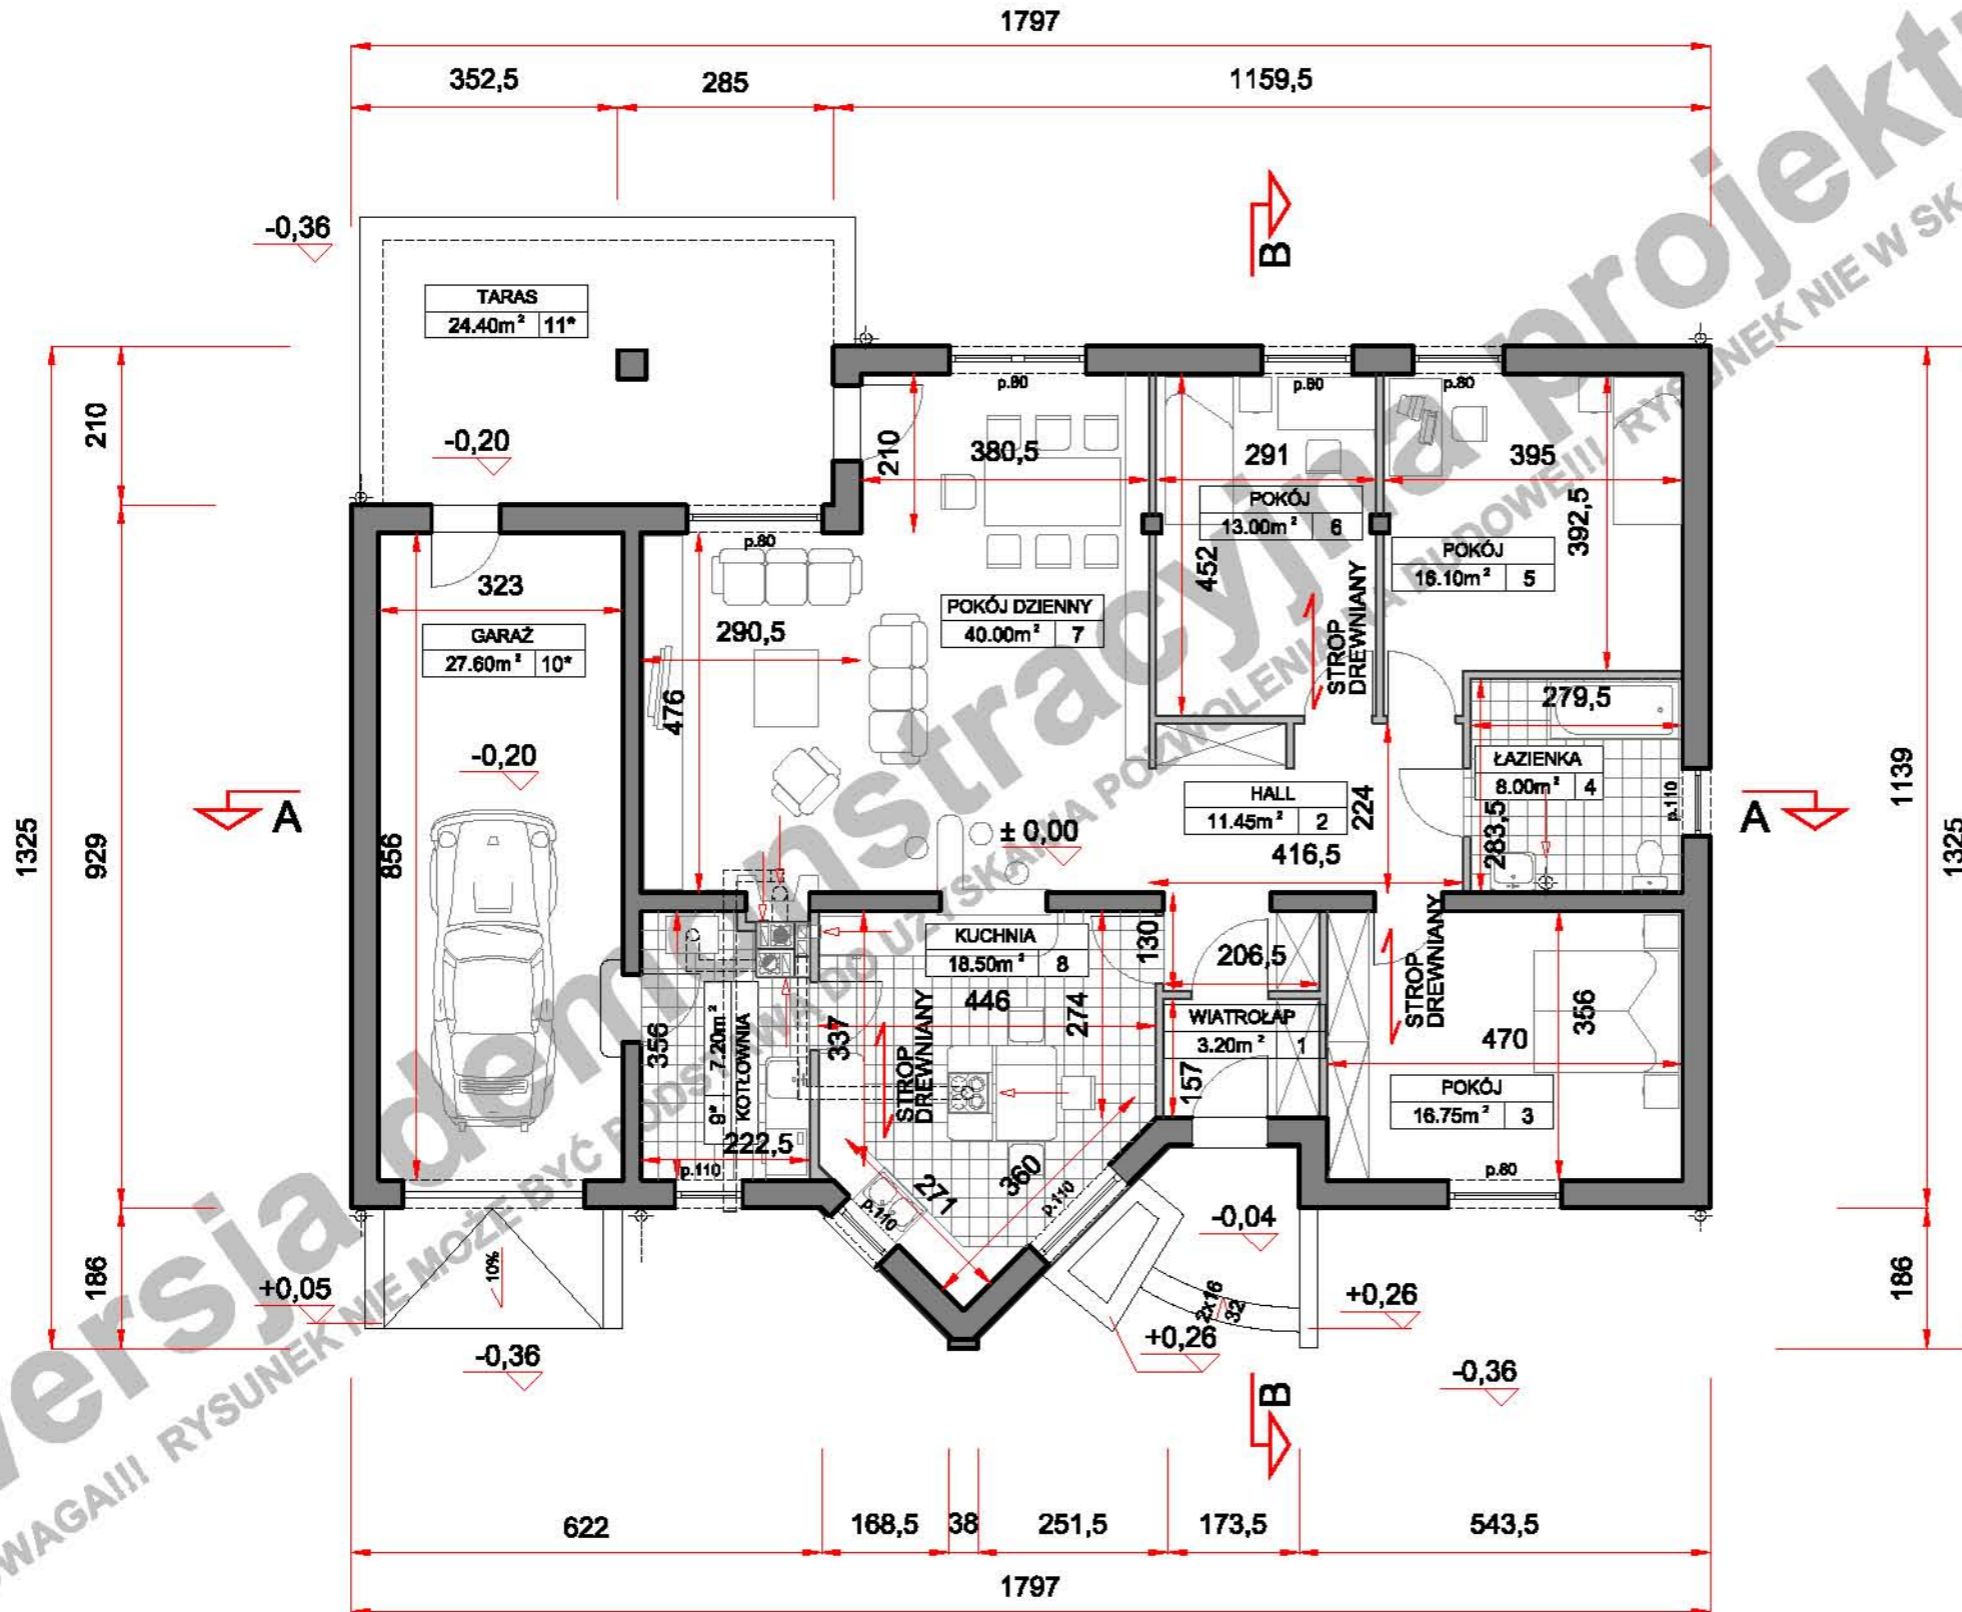


(przy skali 1:100 1m na zamieszczonej obok podziałce odpowiada 1cm)


Niniejsze opracowanie projektu prezentowane jest w celu przedstawienia układu funkcjonalnego budynku, podstawowych wymiarów pomieszczeń oraz wybranych rozwiązań konstrukcyjnych i techniczno - materiałowych. Opracowanie projektu traktować należy wyłącznie poglądowo. Opracowanie to nie może stanowić podstawy do realizacji budynku ani uzyskania pozwolenia na budowę.

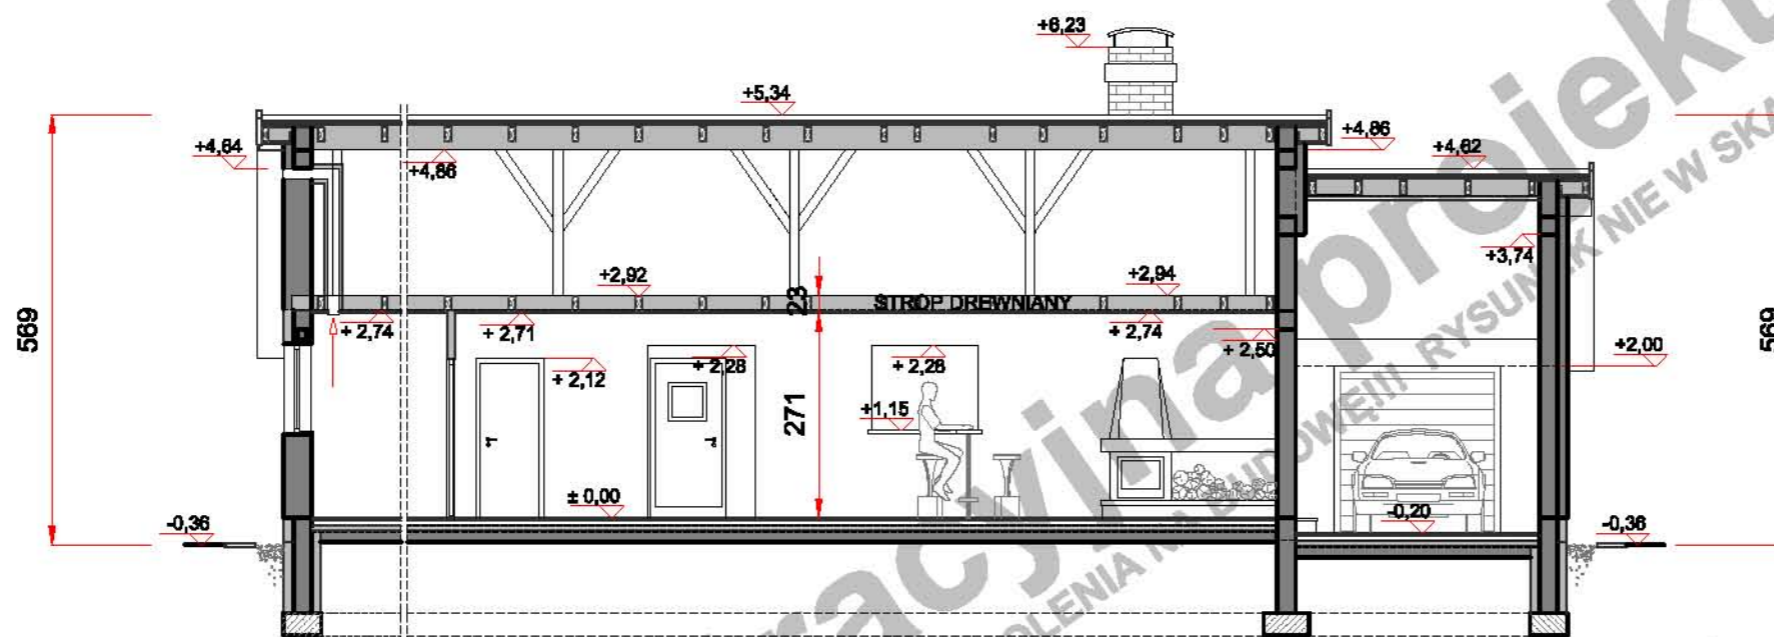

PRZEKRÓJ A - A

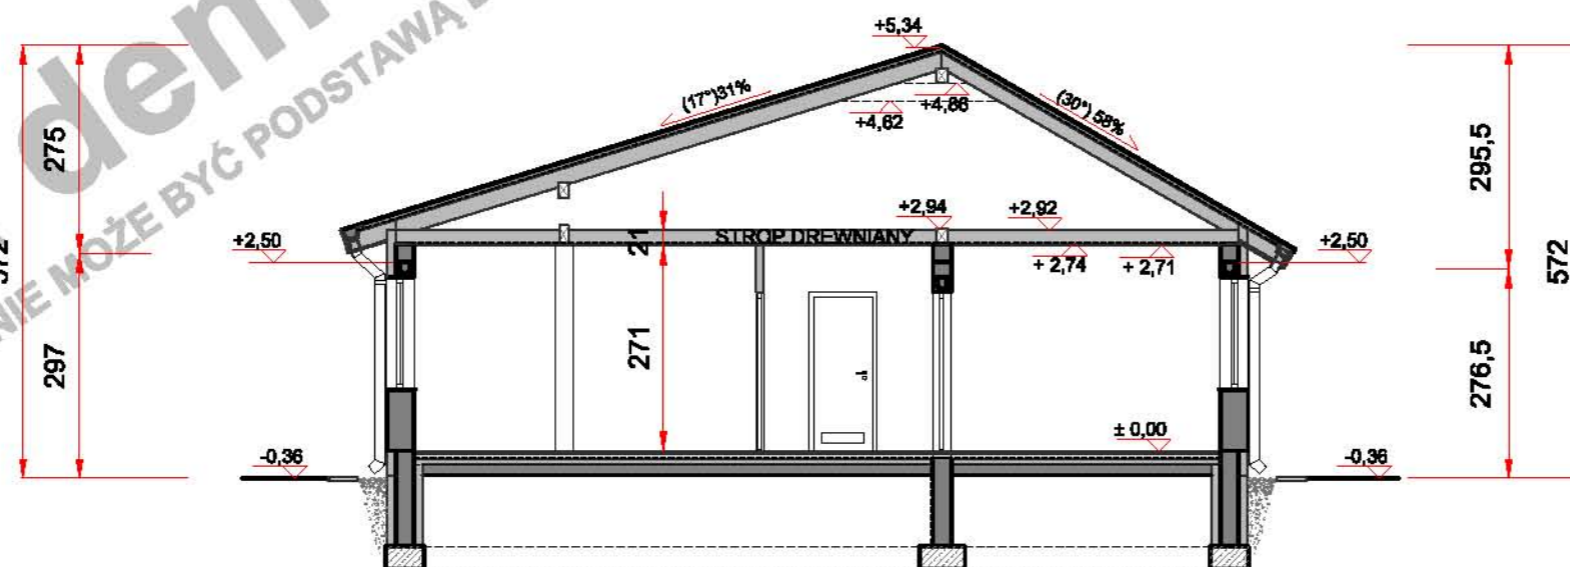

PRZEKRÓJ B - B

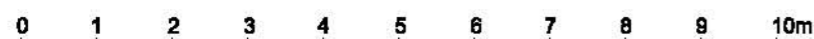

(przy skali 1:100 1m na zamieszczonej obok podziałce odpowiada 1cm)

Niniejsze opracowanie projektu prezentowane jest w celu przedstawienia układu funkcjonalnego budynku, podstawowych wymiarów pomieszczeń oraz wybranych rozwiązań konstrukcyjnych i techniczno - materiałowych. Opracowanie projektu traktować należy wyłącznie poglądowo. Opracowanie to nie może stanowić podstawy do realizacji budynku ani uzyskania pozwolenia na budowę.

autor

kontakt

PROJEKT IRYS 17-30 B+1m  
WARIANT LUSTRZANY

PRZEKROJE

Artur Mazurski

tel. 0 604 989 023 / 071 782 50 80  
artur@domnahoryzoncie.pl  
biuro@domnahoryzoncie.pl