

0 1 2 3 4 5 6 7 8 9 10m

(przy skali 1:100 1m na zamieszczonej obok podziałce odpowiada 1cm)

Niniejsze opracowanie projektu prezentowane jest w celu przedstawienia układu funkcjonalnego budynku, podstawowych wymiarów pomieszczeń oraz wybranych rozwiązań konstrukcyjnych i techniczno - materiałowych. Opracowanie projektu traktować należy wyłącznie poglądowo. Opracowanie to nie może stanowić podstawy do realizacji budynku ani uzyskania pozwolenia na budowę.

PROJEKT

JAGÓDKA A
WARIANT LUSTRZANY
ELEWACJE


autor
kontakt

Artur Mazurski
tel. 0 604 989 023 / 071 782 50 80
artur@horyzont.com
biuro@horyzont.com


wersja demonstracyjna projektu

wersja demonstracyjna projektu

Wersja demonstracyjna projektu
UWAGA!!! RYSUNEK NIE MOŻE BYĆ PODSTAWĄ DO ODRZĄDZANIA POZWOLENIA NA BUDOWĘ!!! RYSUNEK NIE W SKALI!!!

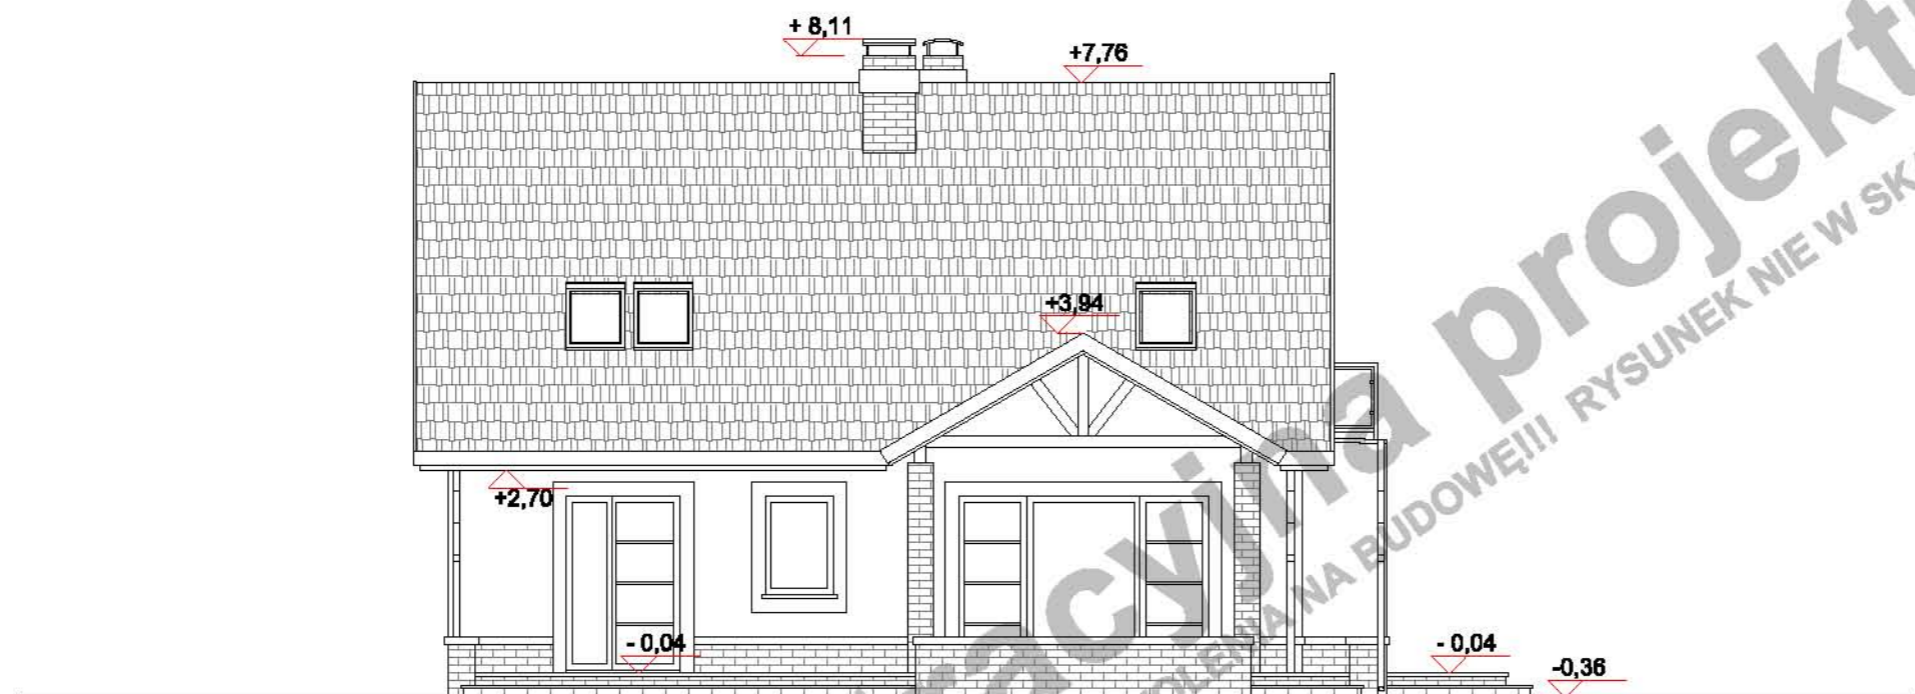

ELEWACJA OGRODOWA

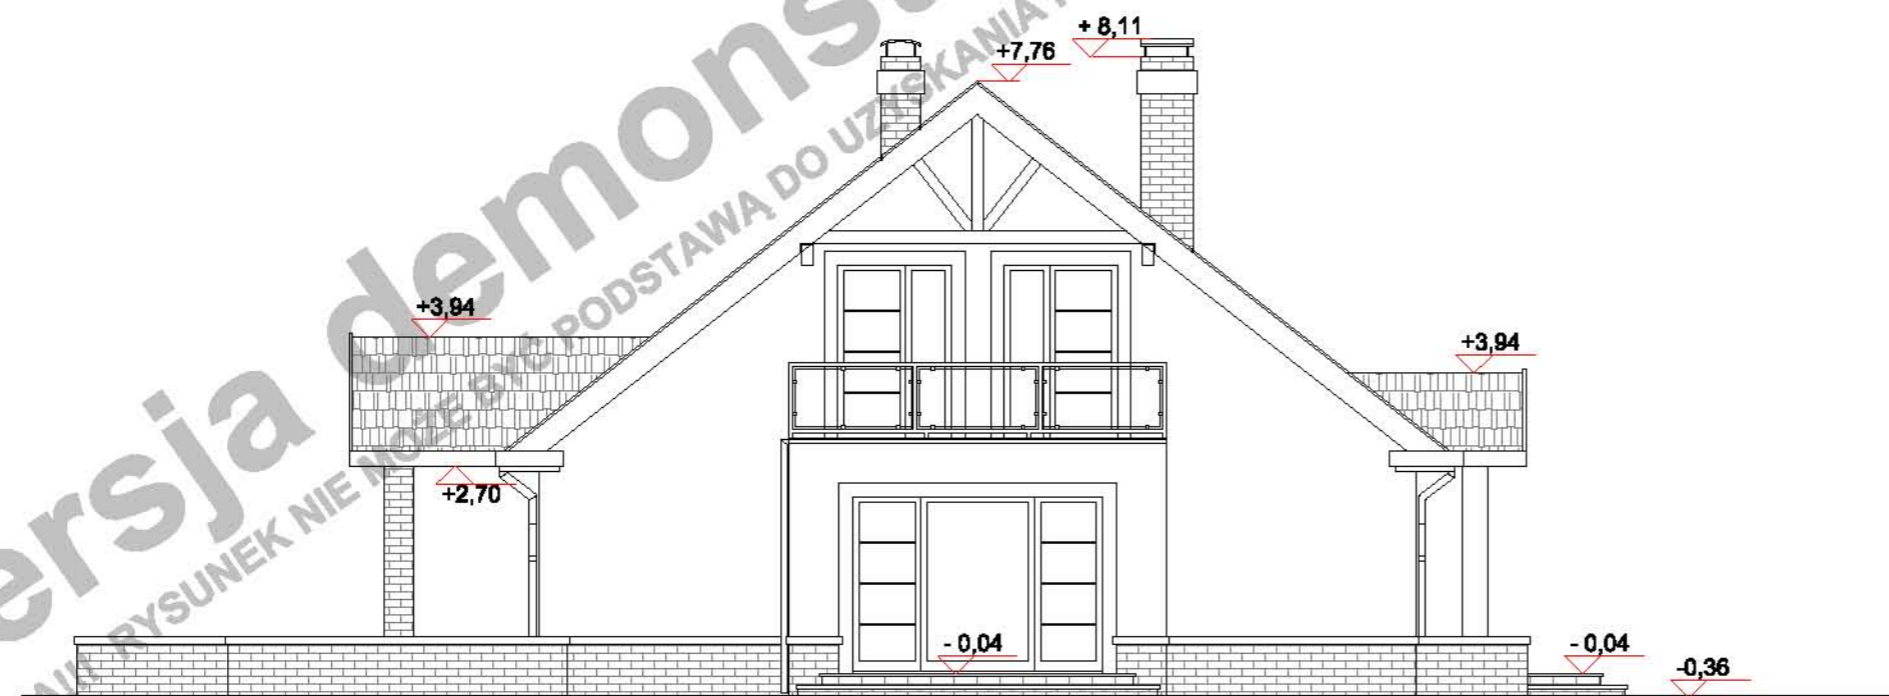

ELEWACJA BOCZNA

0 1 2 3 4 5 6 7 8 9 10m

(przy skali 1:100 1m na zamieszczonej obok podziałce odpowiada 1cm)

Niniejsze opracowanie projektu prezentowane jest w celu przedstawienia układu funkcjonalnego budynku, podstawowych wymiarów pomieszczeń oraz wybranych rozwiązań konstrukcyjnych i techniczno - materiałowych. Opracowanie projektu traktować należy wyłącznie poglądowo. Opracowanie to nie może stanowić podstawy do realizacji budynku ani uzyskania pozwolenia na budowę.

PROJEKT


JAGÓDKA A
WARIANT LUSTRZANY
ELEWACJE

autor
kontakt

Artur Mazurski
tel. 0 604 989 023 / 071 782 50 80
artur@horyzont.com
biuro@horyzont.com

wersja demonstracyjna projektu

wersja demonstracyjna projektu

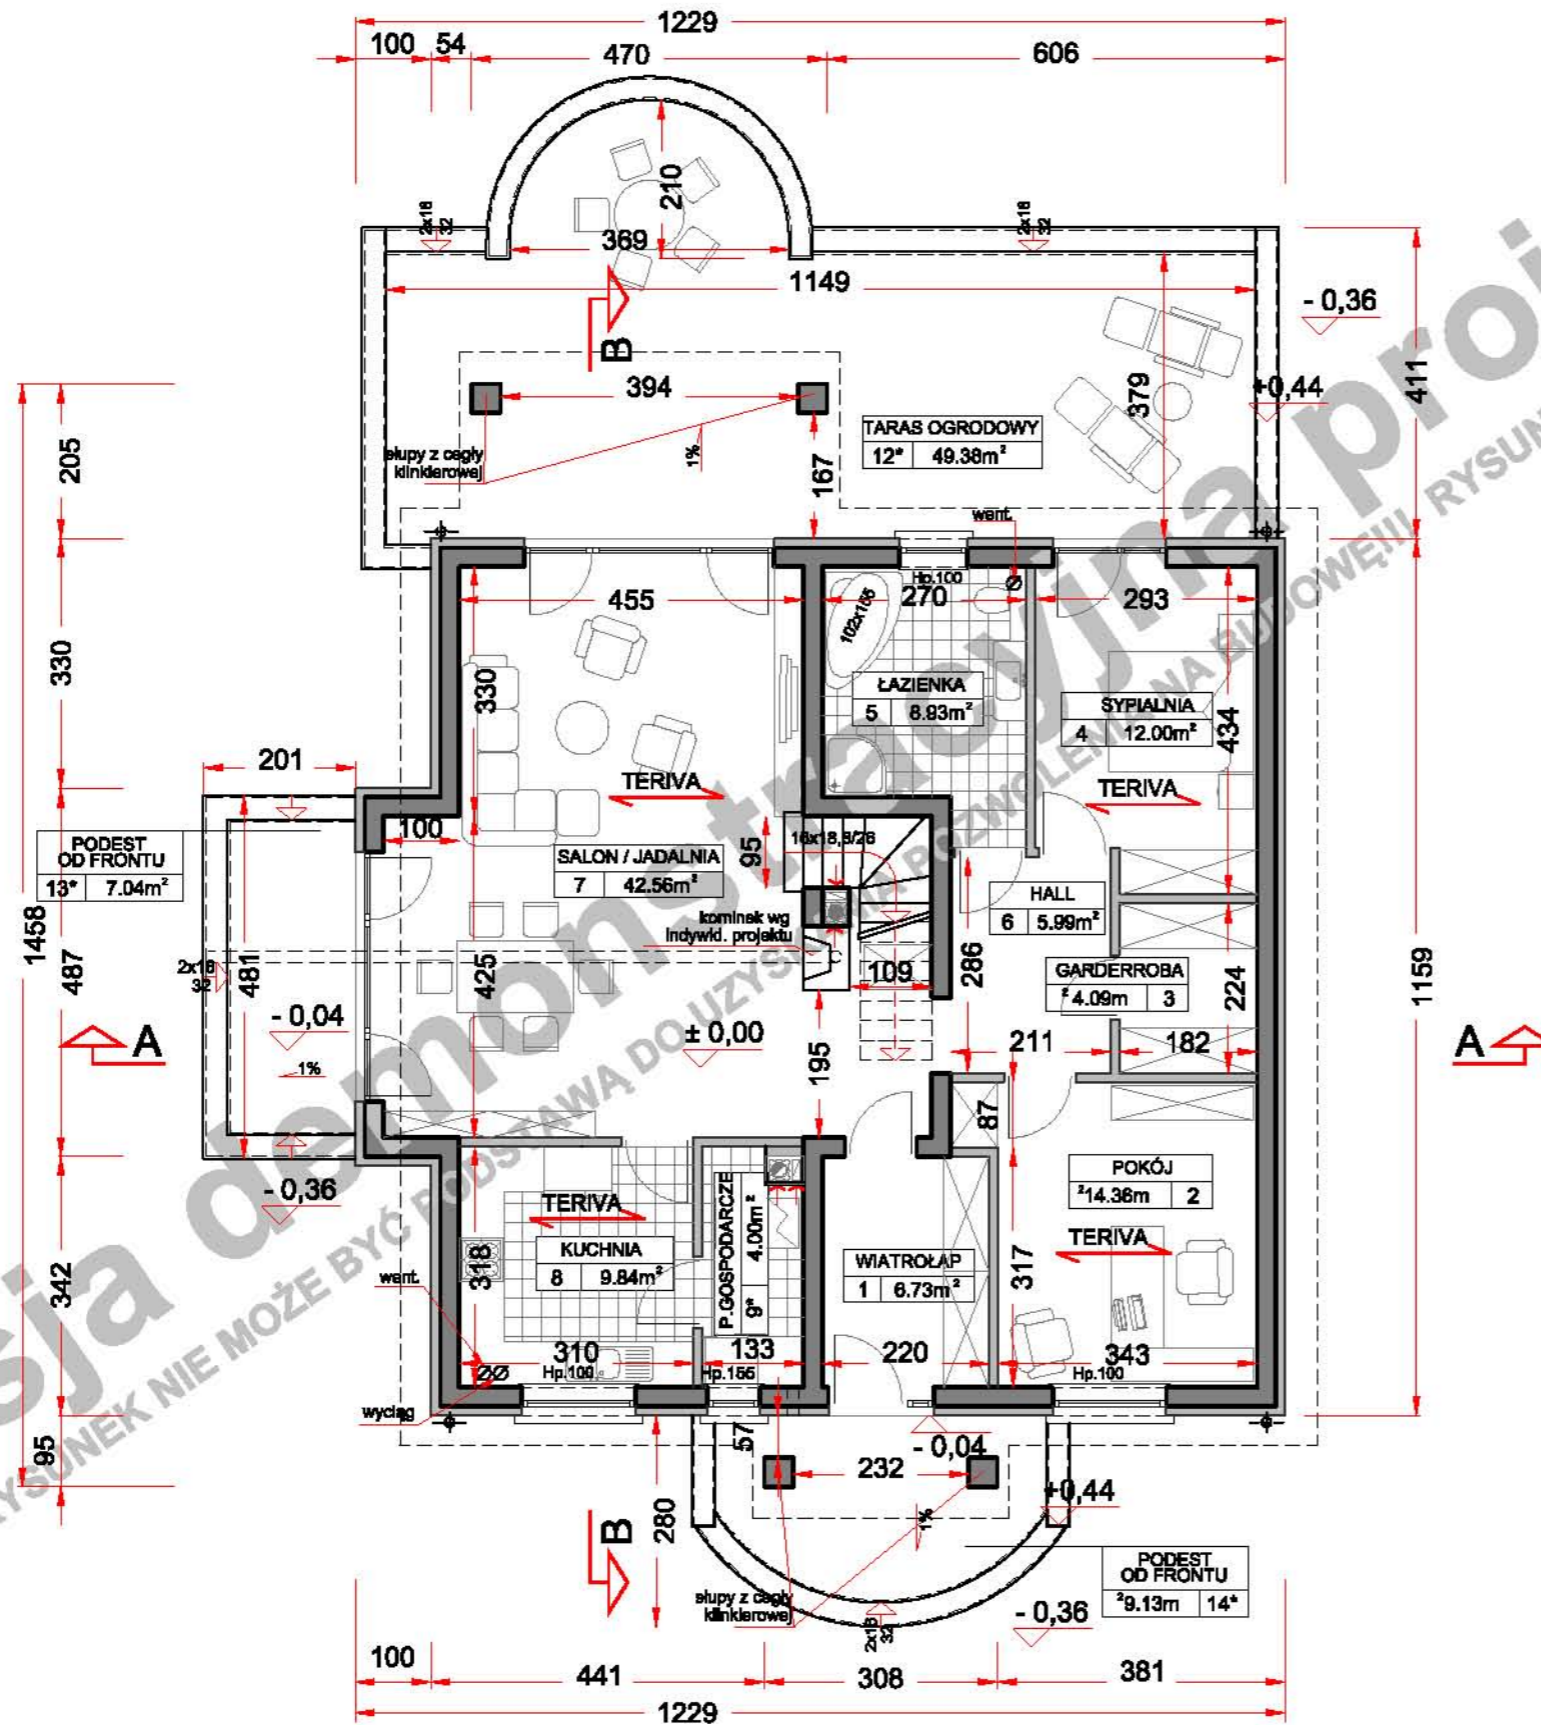

(przy skali 1:100 1m na zamieszczonej obok podziałce odpowiada 1cm)

Niniejsze opracowanie projektu prezentowane jest w celu przedstawienia układu funkcjonalnego budynku, podstawowych wymiarów pomieszczeń oraz wybranych rozwiązań konstrukcyjnych i techniczno - materiałowych. Opracowanie projektu traktować należy wyłącznie poglądowo. Opracowanie to nie może stanowić podstawy do realizacji budynku ani uzyskania pozwolenia na budowę.

POWIERZCHNIA UŻYTK. PARTERU	104,50m ²
POWIERZCHNIA UŻYTK. PODDASZA	59,29m ²
powierzchnia podłogi poddasza	96,04m ²
POWIERZCHNIA UŻYTK. BUDYNKU	163,79m ²

UWAGA!
Powierzchnia użytk. poddasza jest to suma 100% pow. do wysokości min 220cm i 50% pow. od wysokości 220cm do 140cm. Powierzchnia poniżej 140cm nie jest wliczana do powierzchni użytkowej.
P.U. POWIERZCHNIA UŻYTK. PODDASZA
P.P. POWIERZCHNIA PODŁOGI
pomieszczenie z symbolem (*) nie są wliczane do pow. użytkowej

POW. ZABUDOWY BUDYNKU	148,36m ²
POW. ZABUDOWY OGÓŁEM (budynek + tarasy, podjazd do garażu)	213,08m ²
POW. CAŁKOWITA BUDYNKU	227,15m ²
KUBATURA NETTO BUDYNKU	541,22m ³
POWIERZCHNIA DACHU	198,00m ²

TECHNOLOGIA

PARTER:
ściany zewn. nośne POROTHERM 24+STYROPIAN 12 cm
ściany wewn. nośne POROTHERM gr.24,0 cm
ściany działowe POROTHERM gr.12,0cm
stropy..... GĘSTOŻEBROWY TERIVA gr.24,0cm

PODDASZE:
ściany zewnętrzne POROTHERM 24+STYROPIAN 12 cm
ściany działoweG-K NA RUSZCIE gr.12,0 cm
WEWNĄRZ WEŁNA MINERALNA
stropy LEKKI DREWNIANY, PODWIESZANY DO KONSTRUKCJI WIĘZBY gr.24,0 cm

WIĘZBA DACHOWA:
ILOŚĆ DREWNA KONSTR - KLASA C30 7,917m³
Główne elementy konstrukcyjne o przekrojach:
MURLATY 16x12 cm
SŁUPY 16x18cm
KROKIEW 8x18 cm
DESKI KOSZOWE 6x18 cm
PŁATWIE 16x24cm

PROJEKT **JAGÓDKA A**
WARIANT LUSTRZANY
PARTER

autor Artur Mazurski
kontakt tel. 0 604 989 023 /071 782 50 80
artur@horyzont.com
biuro@horyzont.com

POWIERZCHNIA UŻYTK. PARTERU	104,50m ²
POWIERZCHNIA UŻYTK. PODDASZA	59,29m ²
powierzchnia podłogi poddasza	96,04m ²
POWIERZCHNIA UŻYTK. BUDYNKU	163,79m ²

UWAGA!

Powierzchnia użytk. poddasza jest to suma 100% pow. do wysokości min 220cm i 50% pow. od wysokości 220cm do 140cm. Powierzchnia poniżej 140cm nie jest wliczana do powierzchni użytkowej.

P.U. POWIERZCHNIA UŻYTK. PODDASZA
P.P. POWIERZCHNIA PODŁOGI

pomieszczenie z symbolem (*) nie są wliczane do pow. użytkowej

POW. ZABUDOWY BUDYNKU	148,36m ²
POW. ZABUDOWY OGÓŁEM (budynek + tarasy, podjazd do garażu)	213,08m ²

POW. CAŁKOWITA BUDYNKU	227,15m ²
KUBATURA NETTO BUDYNKU	541,22m ³
POWIERZCHNIA DACHU	198,00m ²

TECHNOLOGIA

PARTER:

ściany zewn. nośne POROTHERM 24+STYROPIAN 12 cm
ściany wewn. nośne POROTHERM gr.24,0 cm
ściany działowe POROTHERM gr.12,0cm
stropy GĘSTOŻEBROWY TERIVA gr.24,0cm

PODDASZE:

ściany zewnętrzne POROTHERM 24+STYROPIAN 12 cm
ściany działoweG-K NA RUSZCIE gr.12,0 cm
WEWNĄRZ WEŁNA MINERALNA
stropy LEKKI DREWNIANY, PODWIESZANY DO KONSTRUKCJI WIĘŻBY gr.24,0 cm

WIĘŻBA DACHOWA:

IŁOŚĆ DREWNA KONSTR - KLASA C30 7,917m³

Główne elementy konstrukcyjne o przekrojach:



MURLATY	16x12 cm
SŁUPY	16x18cm
KROKIEW	8x18 cm
DESKI KOSZOWE	6x18 cm
PŁATWIE	16x24cm

PROJEKT

JAGÓDKA A
WARIANT LUSTRZANY
PODDASZE

autor
kontakt

Artur Mazurski
tel. 0 604 989 023 /071 782 50 80
artur@horyzont.com
biuro@horyzont.com

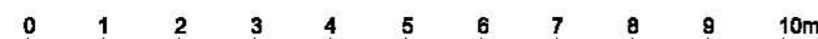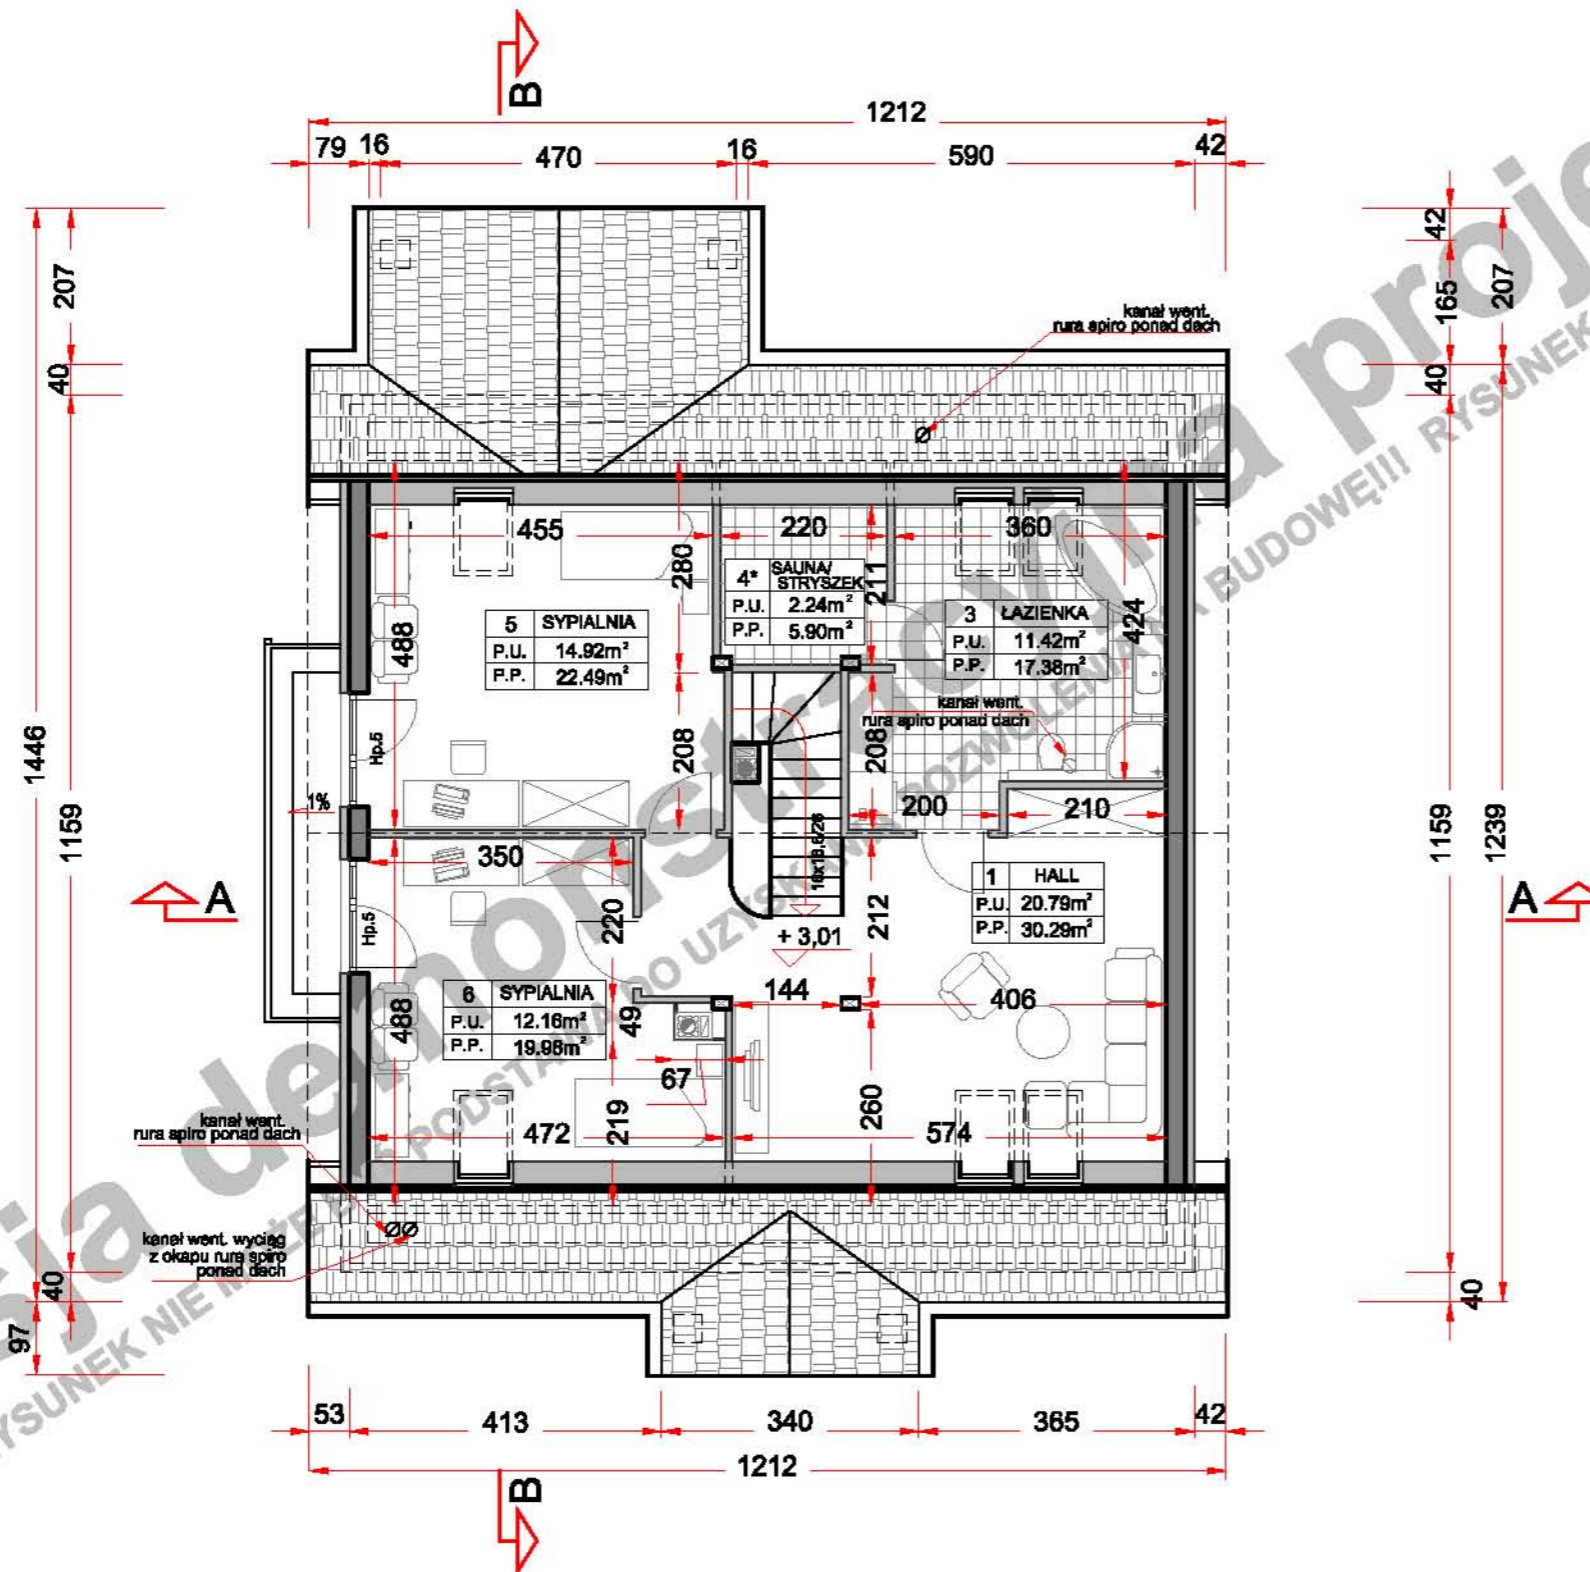


(przy skali 1:100 1m na zamieszczonej obok podziałce odpowiada 1cm)

Niniejsze opracowanie projektu prezentowane jest w celu przedstawienia układu funkcjonalnego budynku, podstawowych wymiarów pomieszczeń oraz wybranych rozwiązań konstrukcyjnych i techniczno - materiałowych. Opracowanie projektu traktować należy wyłącznie poglądowo.


Opracowanie to nie może stanowić podstawy do realizacji budynku ani uzyskania pozwolenia na budowę.

wersja demonstracyjna projektu wersja demonstracyjna projektu wersja demonstracyjna projektu wersja demonstracyjna projektu wersja demonstracyjna projektu


wersja demonstracyjna projektu wersja demonstracyjna projektu wersja demonstracyjna projektu wersja demonstracyjna projektu wersja demonstracyjna projektu

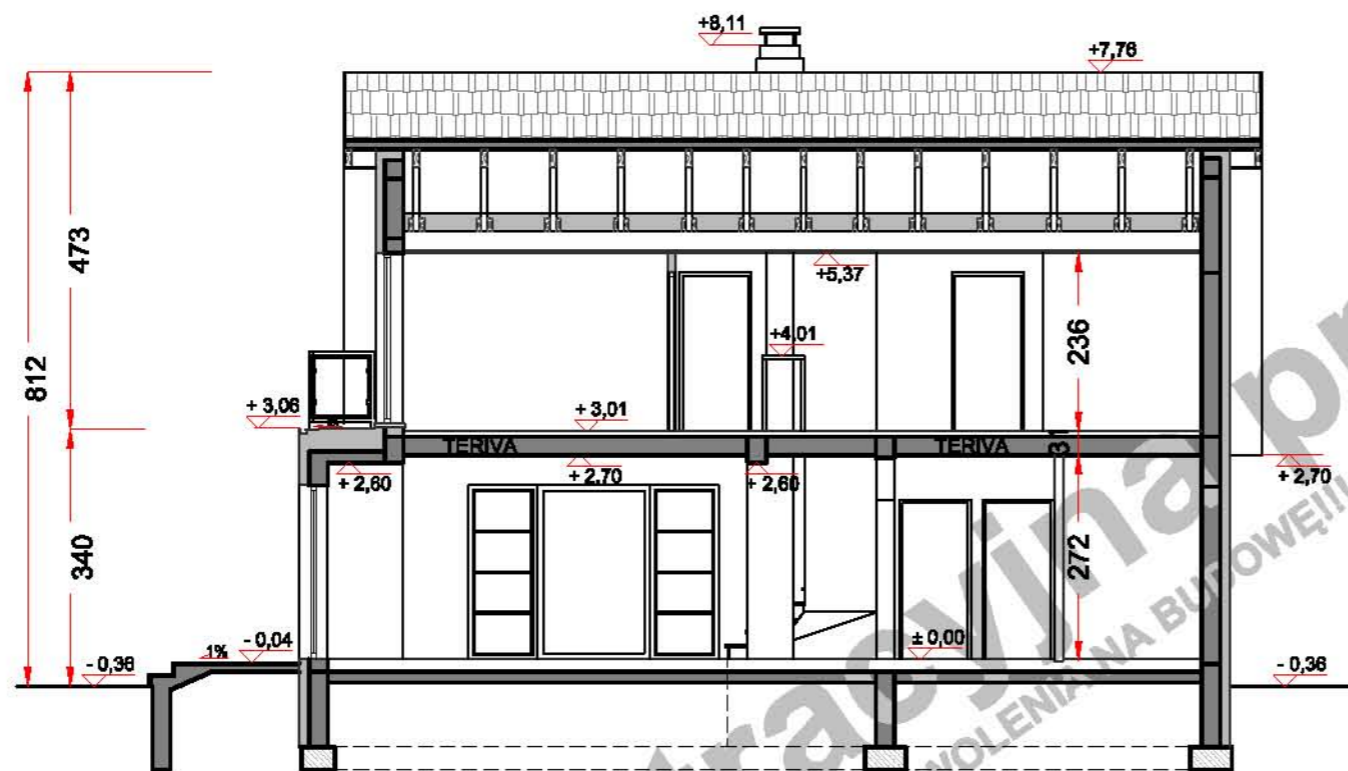

PRZEKRÓJ C - C

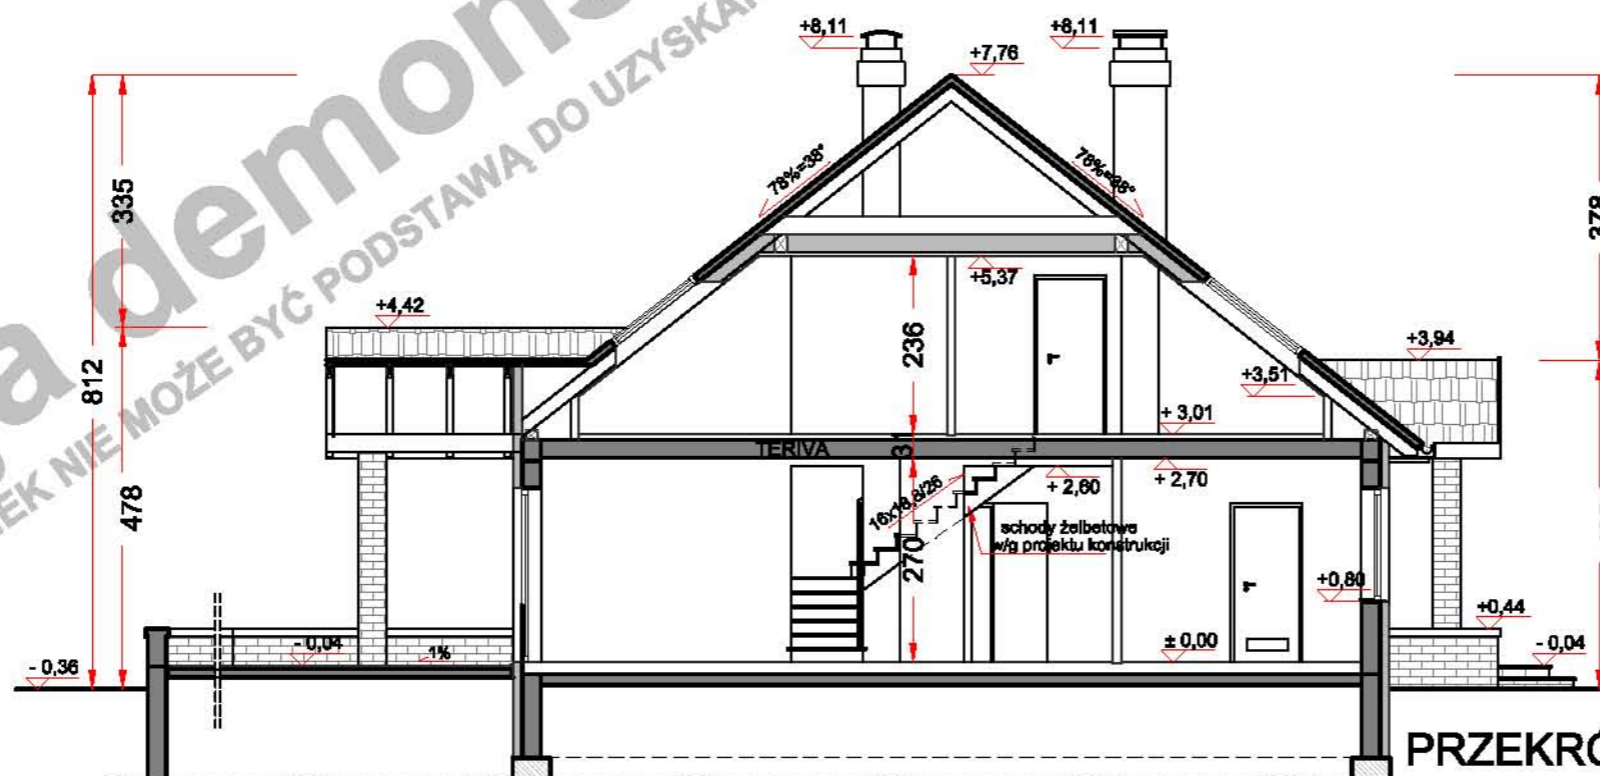

PRZEKRÓJ B - B

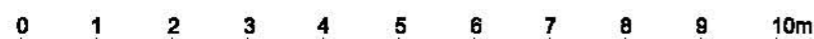

(przy skali 1:100 1m na zamieszczonej obok podziałce odpowiada 1cm)

Niniejsze opracowanie projektu prezentowane jest w celu przedstawienia układu funkcjonalnego budynku, podstawowych wymiarów pomieszczeń oraz wybranych rozwiązań konstrukcyjnych i techniczno - materiałowych. Opracowanie projektu traktować należy wyłącznie poglądowo. Opracowanie to nie może stanowić podstawy do realizacji budynku ani uzyskania pozwolenia na budowę.

PROJEKT

JAGÓDKA A
WARIANT LUSTRZANY
PRZEKROJE

autor
kontakt

Artur Mazurski
tel. 0 604 989 023 / 071 782 50 80
artur@horyzont.com
biuro@horyzont.com

wersja demonstracyjna projektu

wersja demonstracyjna projektu

Wersja demonstracyjna projektu
UWAGA!!! RYSUNEK NIE MOŻE BYĆ PODSTAWĄ DO UZYSKANIA POZWOLENIA NA BUDOWĘ!!! RYSUNEK NIE W SKALI!!!