

0 1 2 3 4 5 6 7 8 9 10m

(przy skali 1:100 1m na zamieszczonej obok podziałce odpowiada 1cm)

Niniejsze opracowanie projektu prezentowane jest w celu przedstawienia układu funkcjonalnego budynku, podstawowych wymiarów pomieszczeń oraz wybranych rozwiązań konstrukcyjnych i techniczno - materiałowych. Opracowanie projektu traktować należy wyłącznie poglądowo. Opracowanie to nie może stanowić podstawy do realizacji budynku ani uzyskania pozwolenia na budowę.

PROJEKT

LAWENDA
WARIANT LUSTRZANY


ELEWACJE front i boczna

autor


Jowita Gross-Mazurska

kontakt

tel. 0 604 989 022 / 071 782 50 80
jowita@domnahoryzoncie.pl
biuro@domnahoryzoncie.pl

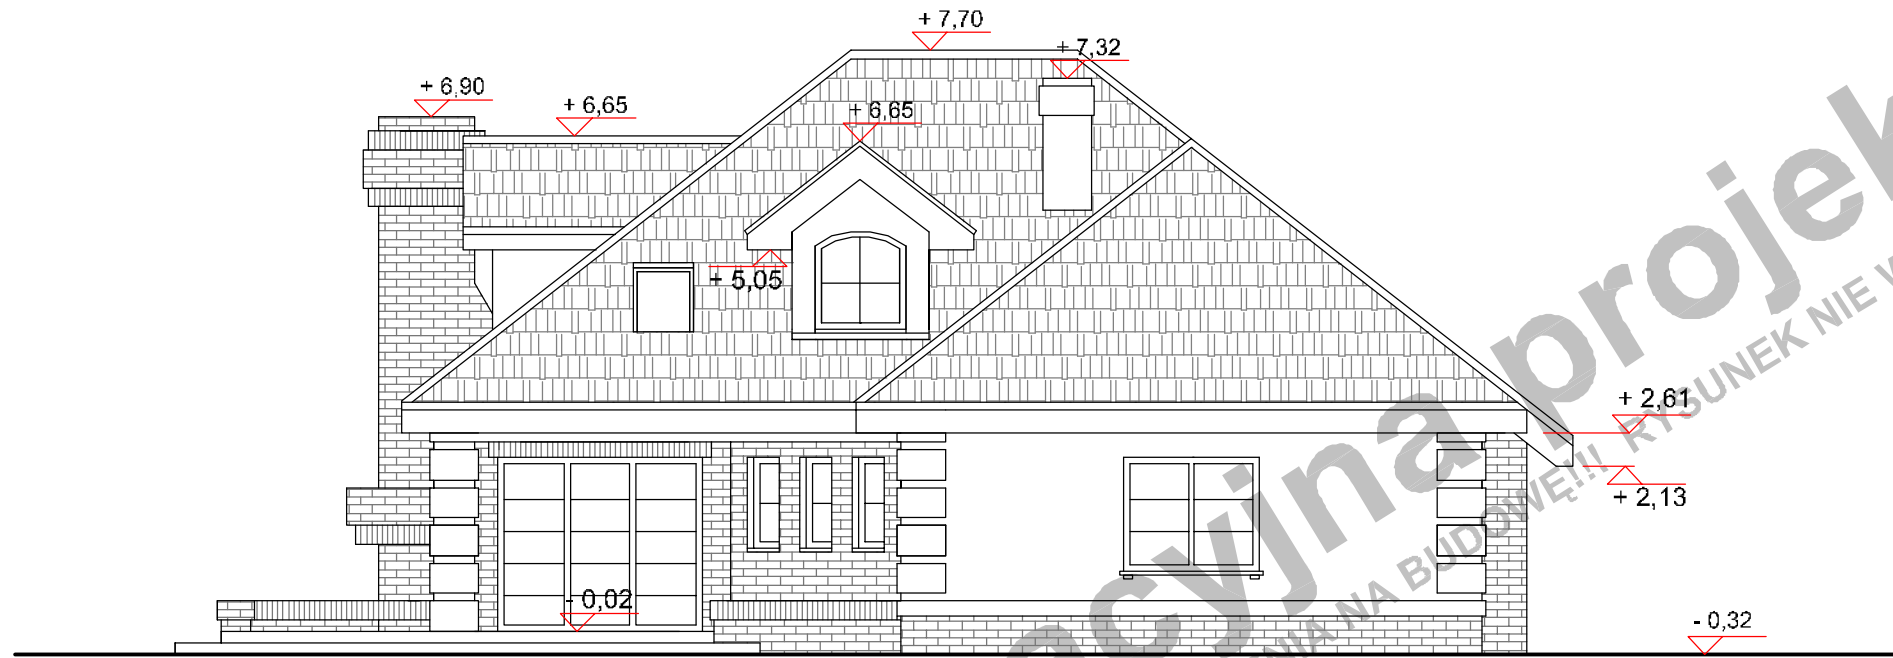

ELEVACJA OGRODOWA

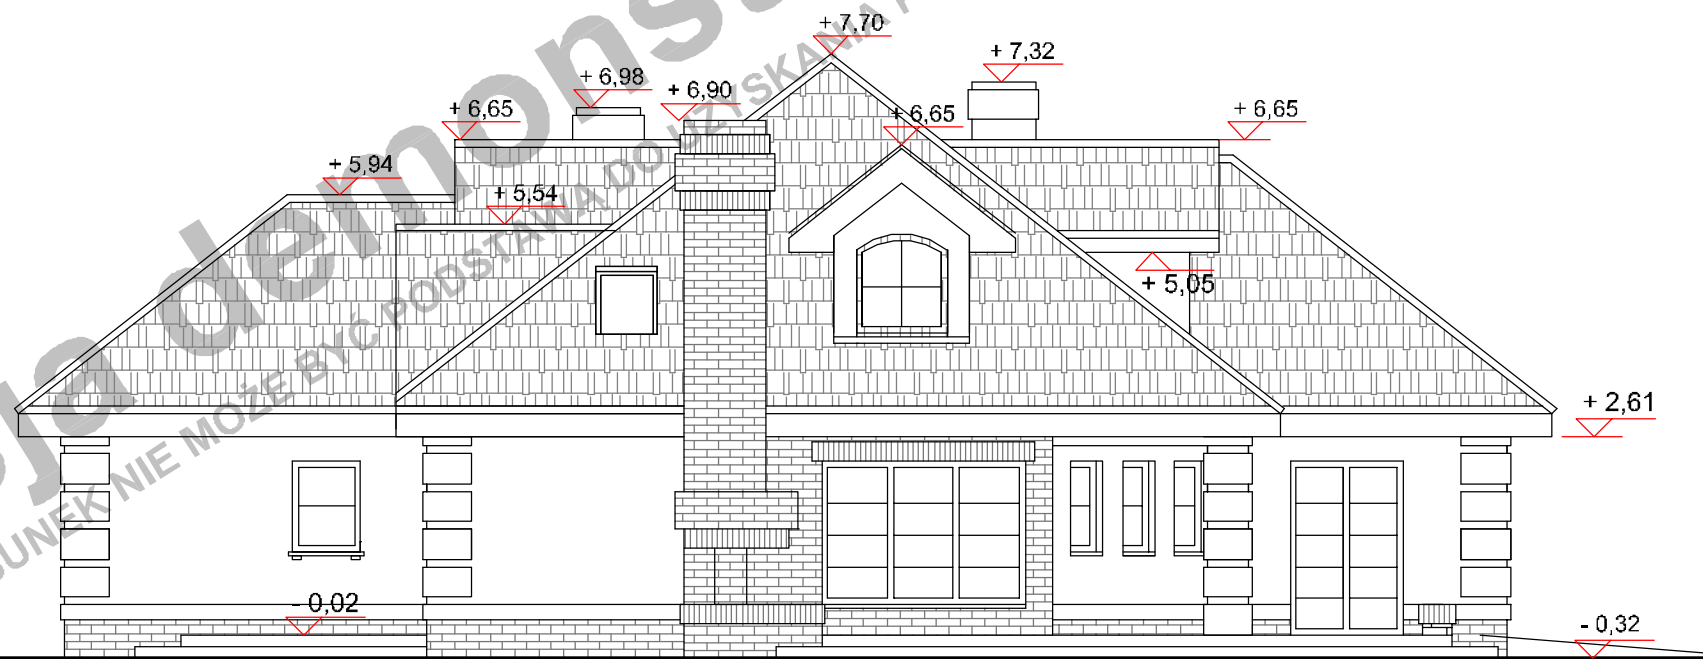

ELEVACJA BOCZNA

0 1 2 3 4 5 6 7 8 9 10m

(przy skali 1:100 1m na zamieszczonej obok podziałce odpowiada 1cm)

Niniejsze opracowanie projektu prezentowane jest w celu przedstawienia układu funkcjonalnego budynku, podstawowych wymiarów pomieszczeń oraz wybranych rozwiązań konstrukcyjnych i techniczno - materiałowych. Opracowanie projektu traktować należy wyłącznie poglądowo. Opracowanie to nie może stanowić podstawy do realizacji budynku ani uzyskania pozwolenia na budowę.

PROJEKT

LAWENDA
WARIANT LUSTRZANY

ELEVACJE ogrod. i boczna

autor


Jowita Gross-Mazurska

kontakt

tel. 0 604 989 022 / 071 782 50 80
jowita@domnahoryzoncie.pl
biuro@domnahoryzoncie.pl

wersja demonstracyjna projektu

wersja demonstracyjna projektu

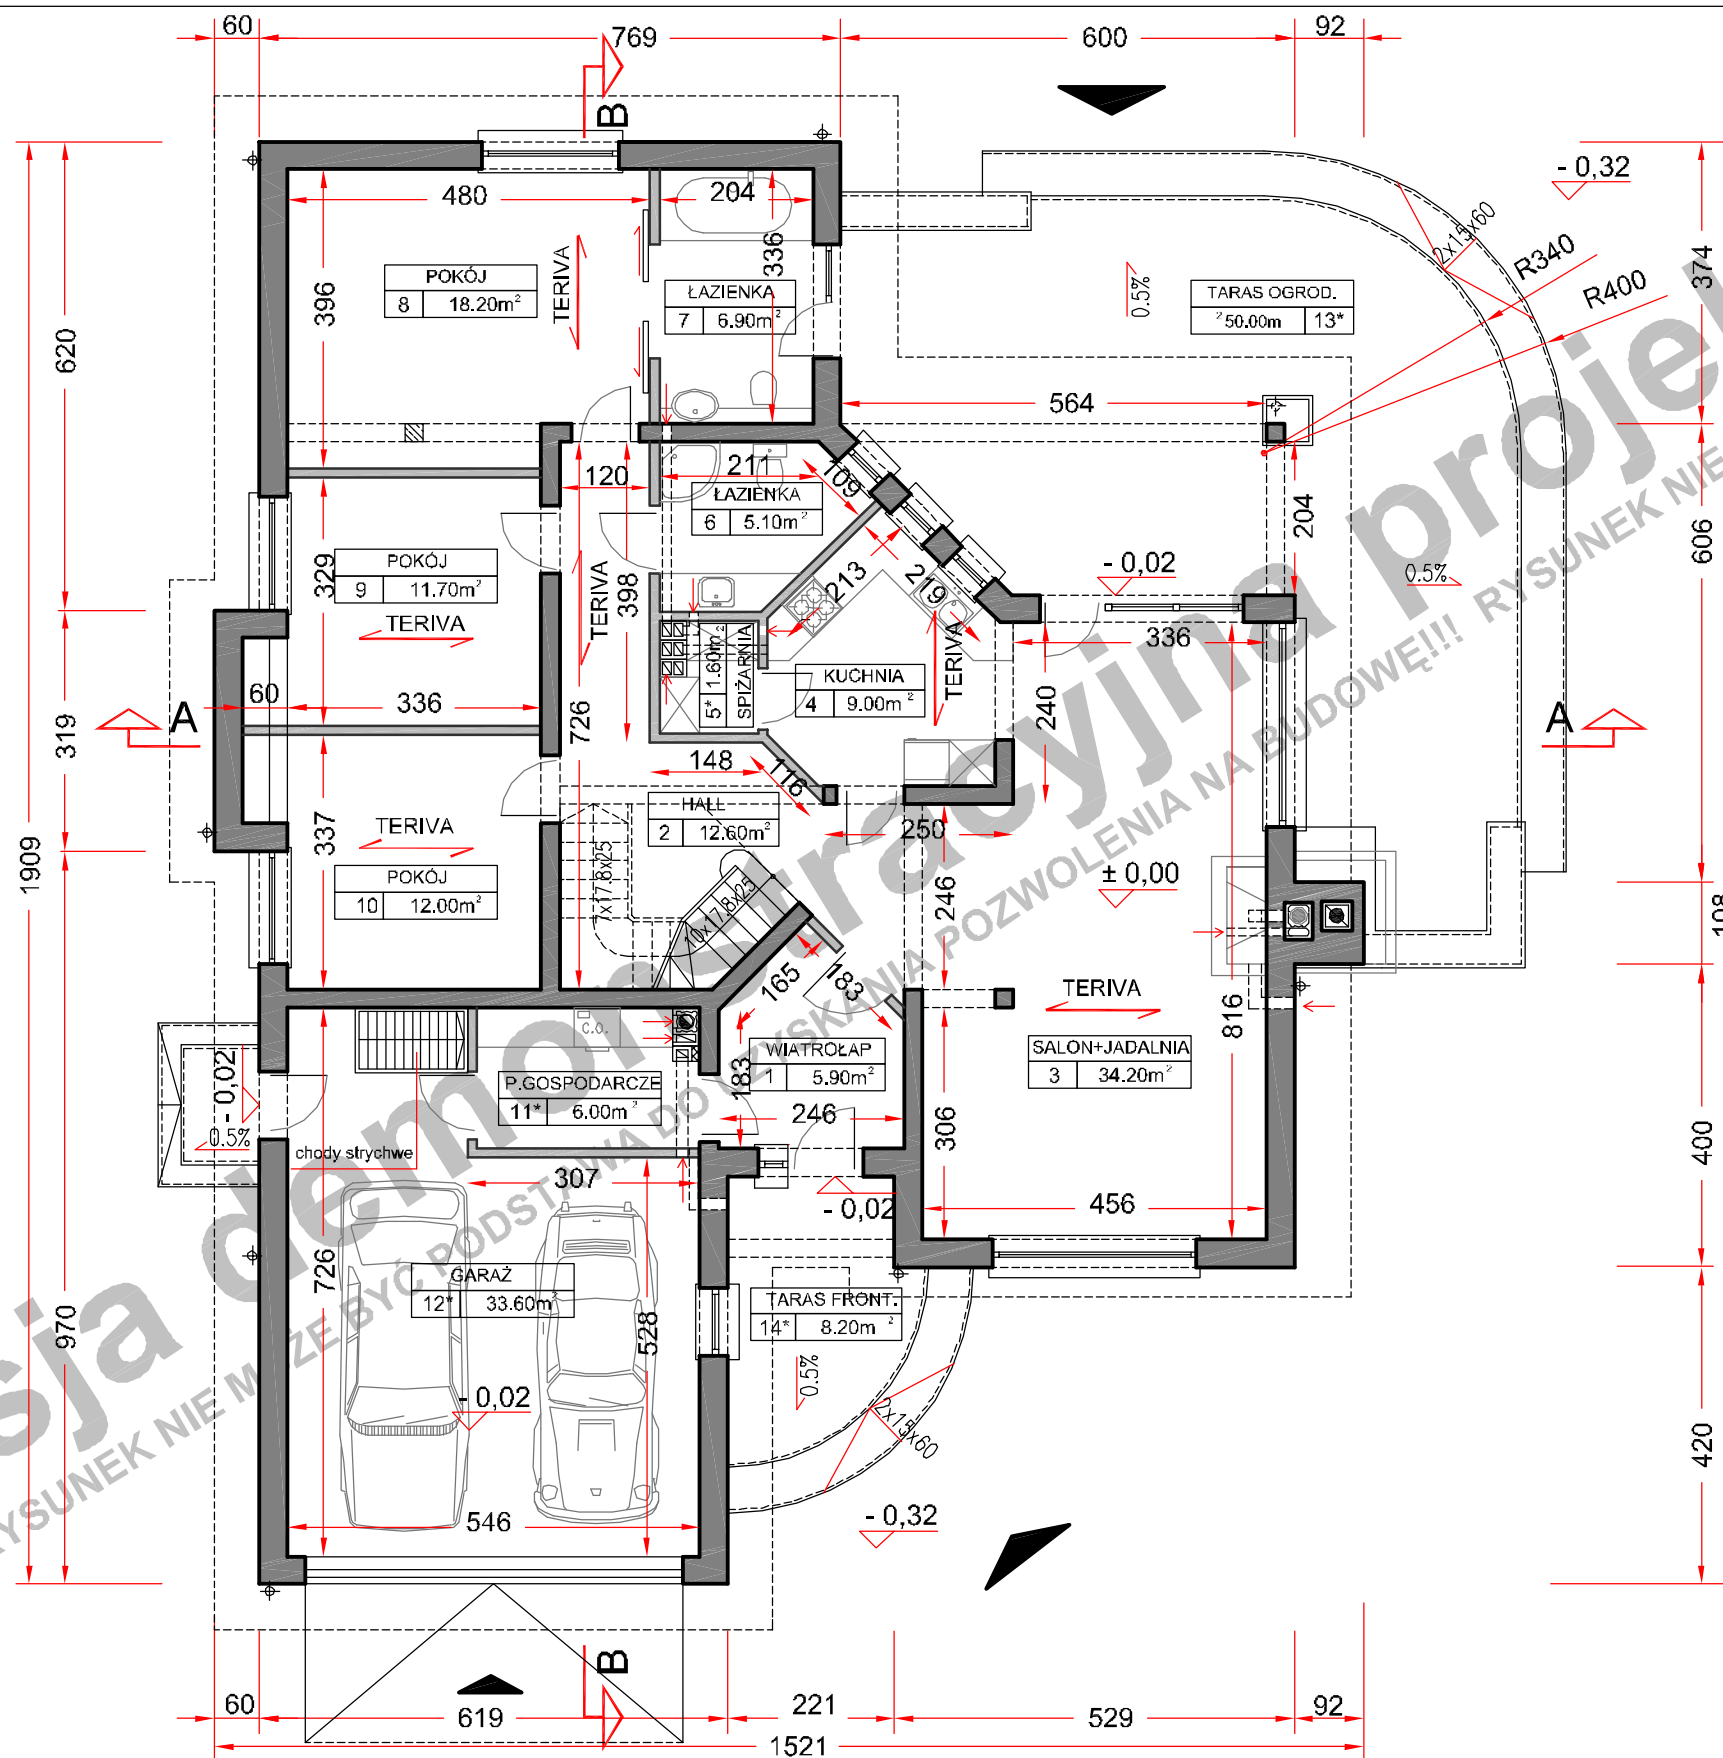

(przy skali 1:100 1m na zamieszczonej obok podziałce odpowiada 1cm)

POWIERZCHNIA UŻYTKOWA PARTERU.....	117,20m ²
POWIERZCHNIA UŻYTKOWA PODDASZA.....	49,40m ²
powierzchnia podłogi poddasza	149,00m ²
POWIERZCHNIA UŻYTKOWA BUDYNKU	166,60m²

UWAGA!

Powierzchnia użytkowa poddasza jest liczona jako suma 100% powierzchni do wysokości min 220cm i 50% powierzchni od wysokości 220cm do 140cm. Powierzchnia poniżej 140cm nie jest wliczana do powierzchni użytkowej.

P.U. POWIERZCHNIA UŻYTKOWA PODDASZA
P.P. POWIERZCHNIA PODŁOGI

* pomieszczenie oznaczone symbolem (*) nie jest wliczane do powierzchni użytkowej

POWIERZCHNIA ZABUDOWY BUDYNKU	210,50m ²
POWIERZCHNIA ZABUDOWY OGÓŁEM	275,90m ²
(budynek + dziedziniec wewnętrzny, tarasy, podjazd do garażu)	

POWIERZCHNIA CAŁKOWITA BUDYNKU	342,40m ²
KUBATURA NETTO BUDYNKU	619,0m ³
POWIERZCHNIA DACHU	324,0m ²

TECHNOLOGIA

PARTER:

ŚCIANY ZEWNĘTRZNE	YTONG gr. 36,5 cm
ŚCIANY WEWN. NOŚNE	YTONG gr.24 cm
ŚCIANY DZIAŁOWE	GĘŁA DZIURAWKA gr.12cm
STROP	GĘSTOŻEBROWY TERIVA gr.24cm

PODDASZE:

ŚCIANY ZEWNĘTRZNE	YTONG gr. 36,5 cm
ŚCIANY DZIAŁOWE	G-K NA RUSZCIE gr.12cm
	WEWNĄRZ WĘLNA MINERALNA
STROP	LEKKI DREWNIANY PODWIESZANY DO KONSTRUKCJI WIĘŻBY gr.24cm

PROJEKT

LAWENDA
WARIANT LUSTRZANY
RZUT PARTERU


autor

Jowita Gross-Mazurska

kontakt

tel. 0 604 989 022 /071 782 50 80
jowita@domnahoryzoncie.pl
biuro@domnahoryzoncie.pl

Niniejsze opracowanie projektu prezentowane jest w celu przedstawienia układu funkcjonalnego budynku, podstawowych wymiarów pomieszczeń oraz wybranych rozwiązań konstrukcyjnych i techniczno - materiałowych. Opracowanie projektu traktować należy wyłącznie poglądowo. Opracowanie to nie może stanowić podstawy do realizacji budynku ani uzyskania pozwolenia na budowę.

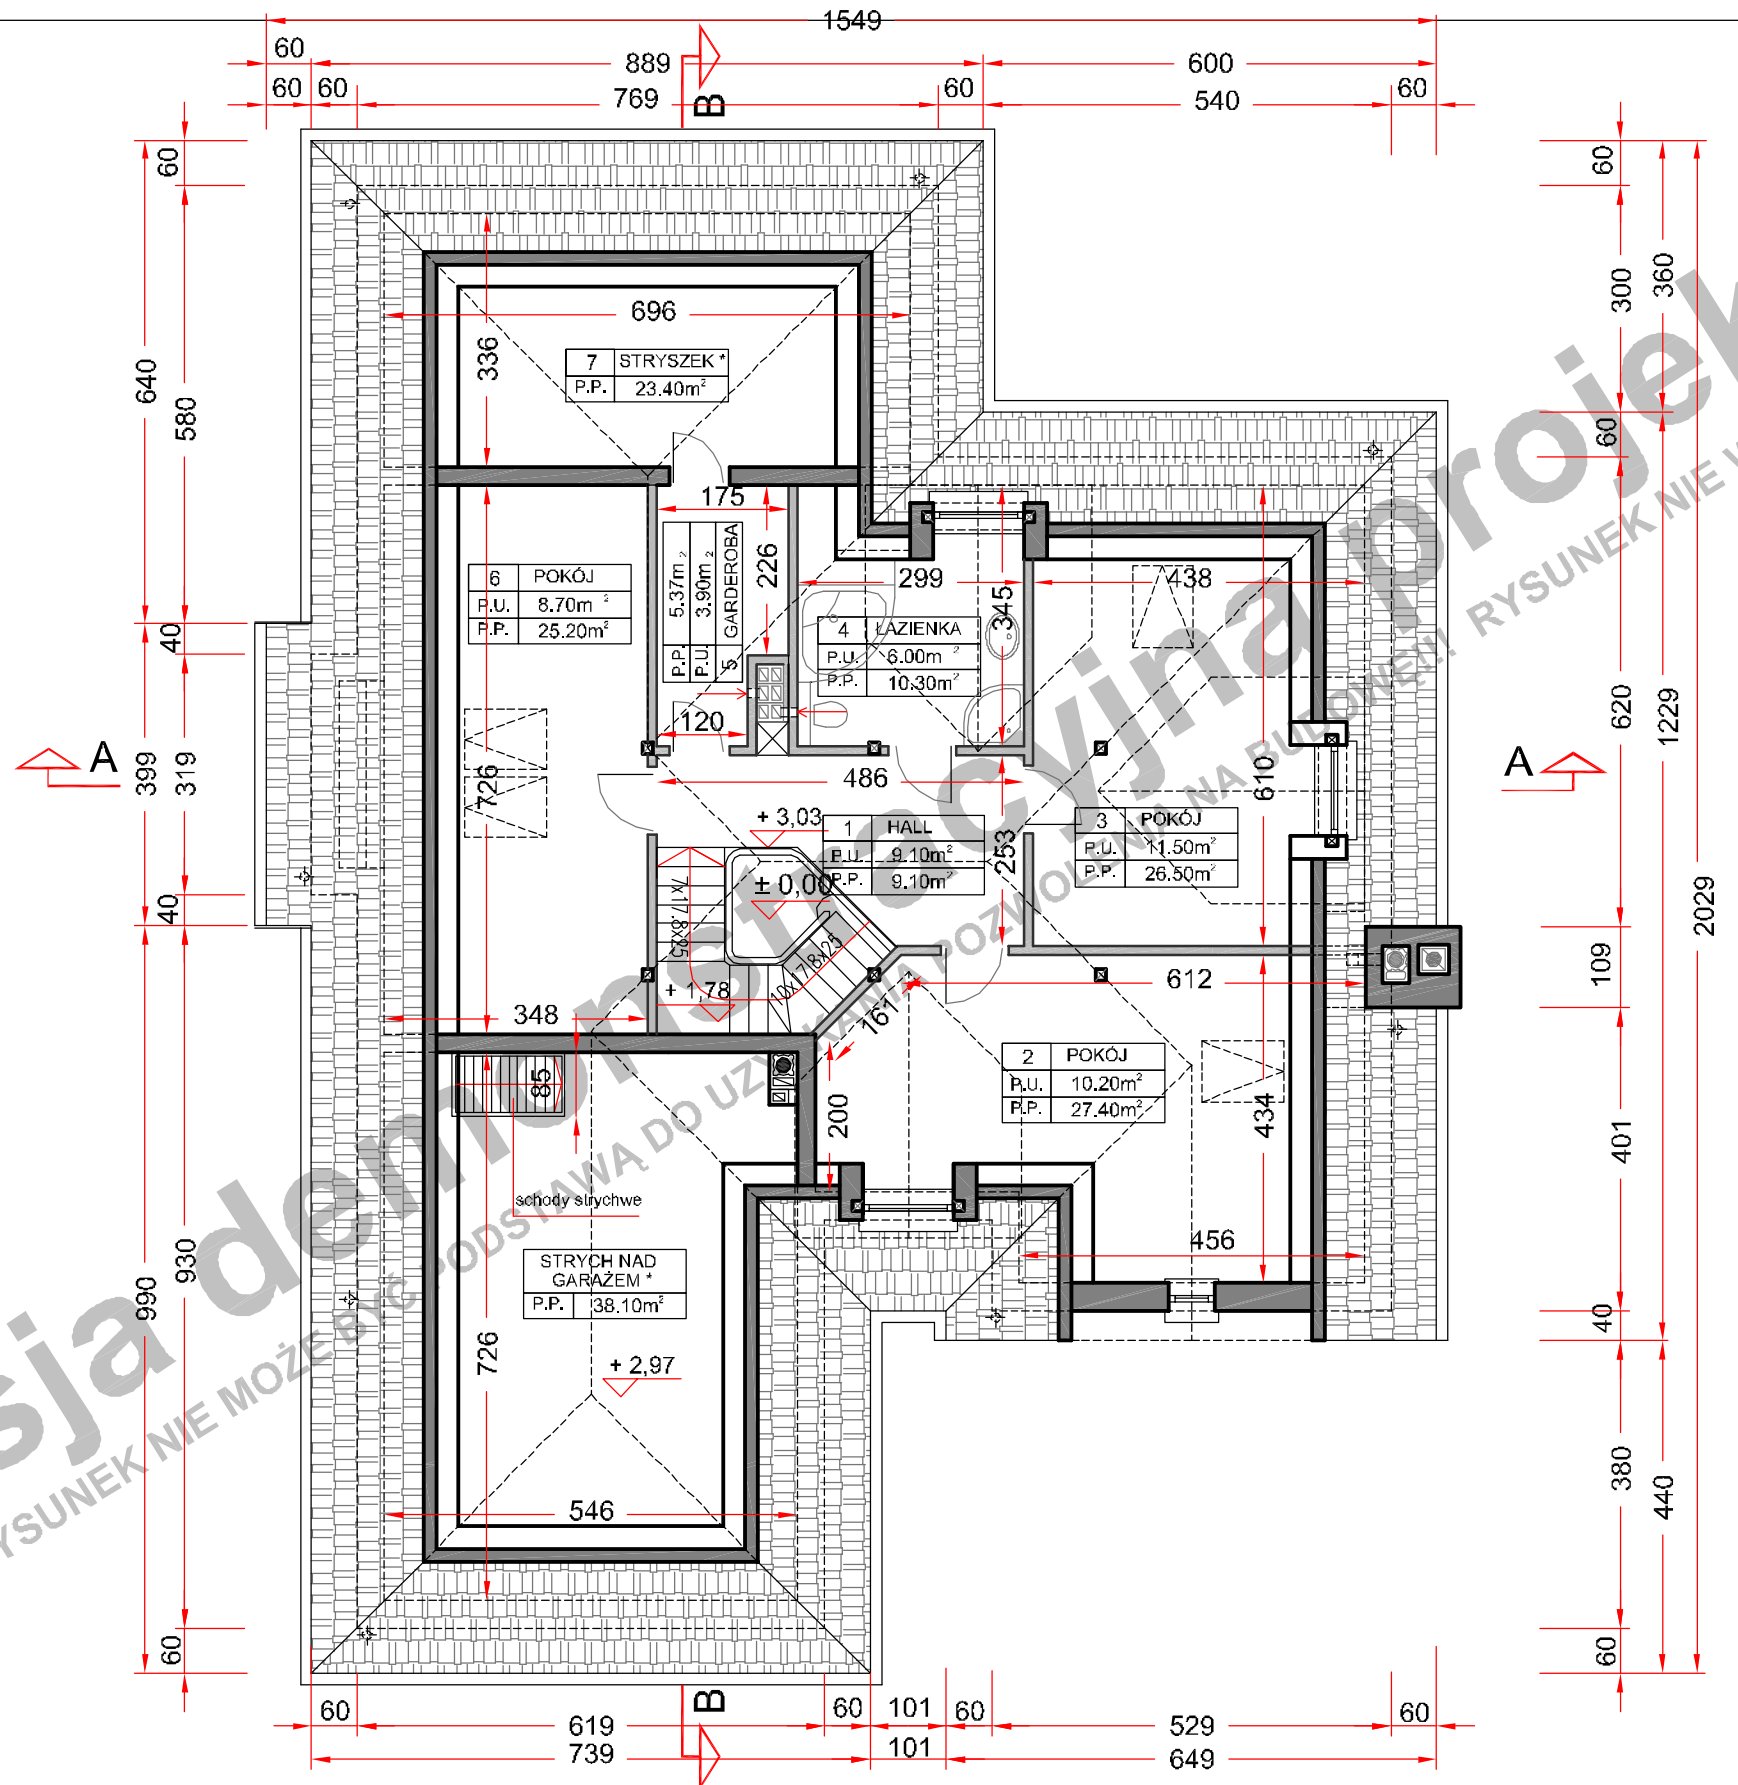

(przy skali 1:100 1m na zamieszczonej obok podziałce odpowiada 1cm)

POWIERZCHNIA UŻYTKOWA PARTERU.....	117,20m ²
POWIERZCHNIA UŻYTKOWA PODDASZA	49,40m ²
powierzchnia podłogi poddasza	149,00m ²
POWIERZCHNIA UŻYTKOWA BUDYNKU	166,60m²

UWAGA!

Powierzchnia użytkowa poddasza jest liczona jako suma 100% powierzchni do wysokości min 220cm i 50% powierzchni od wysokości 220cm do 140cm. Powierzchnia poniżej 140cm nie jest wliczana do powierzchni użytkowej.

P.U. POWIERZCHNIA UŻYTKOWA PODDASZA
P.P. POWIERZCHNIA PODŁOGI

* pomieszczenie oznaczone symbolem (*) nie jest wliczane do powierzchni użytkowej

POWIERZCHNIA ZABUDOWY BUDYNKU	210,50m ²
POWIERZCHNIA ZABUDOWY OGÓŁEM	275,90m ²
(budynek + dziedziniec wewnętrzny, tarasy, podjazd do garażu)	

POWIERZCHNIA CAŁKOWITA BUDYNKU	342,40m ²
KUBATURA NETTO BUDYNKU	619,0m ³
POWIERZCHNIA DACHU	324,0m ²

TECHNOLOGIA

PARTER:

ŚCIANY ZEWNĘTRZNE	YTONG gr. 36,5 cm
ŚCIANY WEWN. NOŚNE	YTONG gr.24 cm
ŚCIANY DZIAŁOWE	CEGLA DZIURAWKA gr.12cm
STROP	GĘSTOŻEBROWY TERIVA gr.24cm

PODDASZE:

ŚCIANY ZEWNĘTRZNE	YTONG gr. 36,5 cm
ŚCIANY DZIAŁOWE	G-K NA RUSZCIE gr.12cm
	WEWNĄRZ WELNA MINERALNA
STROP	LEKKI DREWNIANY PODWIESZANY DO KONSTRUKCJI WIĘŻBY gr.24cm

PROJEKT

LAWENDA
WARIANT LUSTRZANY
RZUT PODDASZA


autor

Jowita Gross-Mazurska


kontakt

tel. 0 604 989 022 /071 782 50 80
jowita@domnahoryzoncie.pl
biuro@domnahoryzoncie.pl


Niniejsze opracowanie projektu prezentowane jest w celu przedstawienia układu funkcjonalnego budynku, podstawowych wymiarów pomieszczeń oraz wybranych rozwiązań konstrukcyjnych i techniczno - materiałowych. Opracowanie projektu traktować należy wyłącznie poglądowo. Opracowanie to nie może stanowić podstawy do realizacji budynku ani uzyskania pozwolenia na budowę.

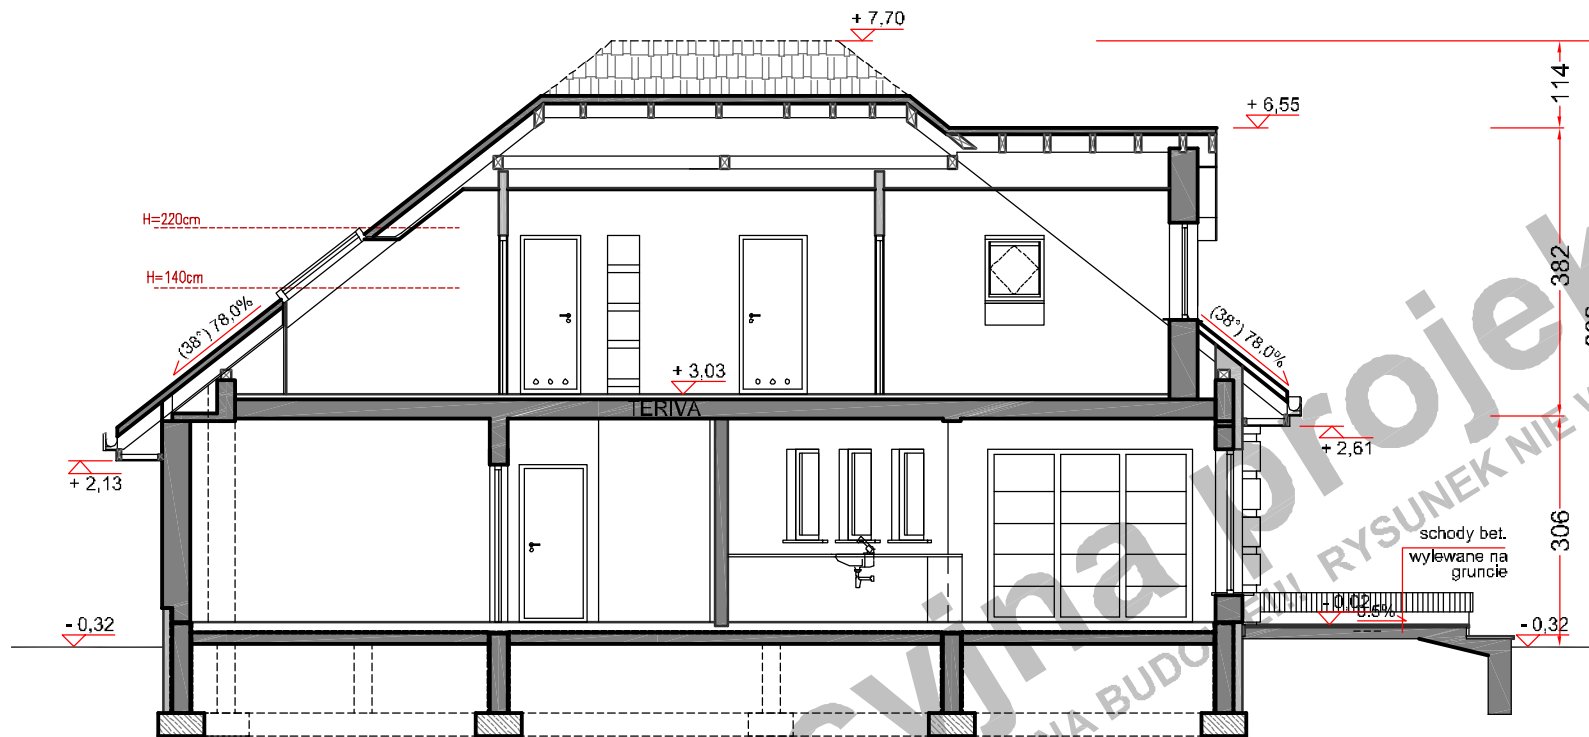

PRZEKRÓJ A - A

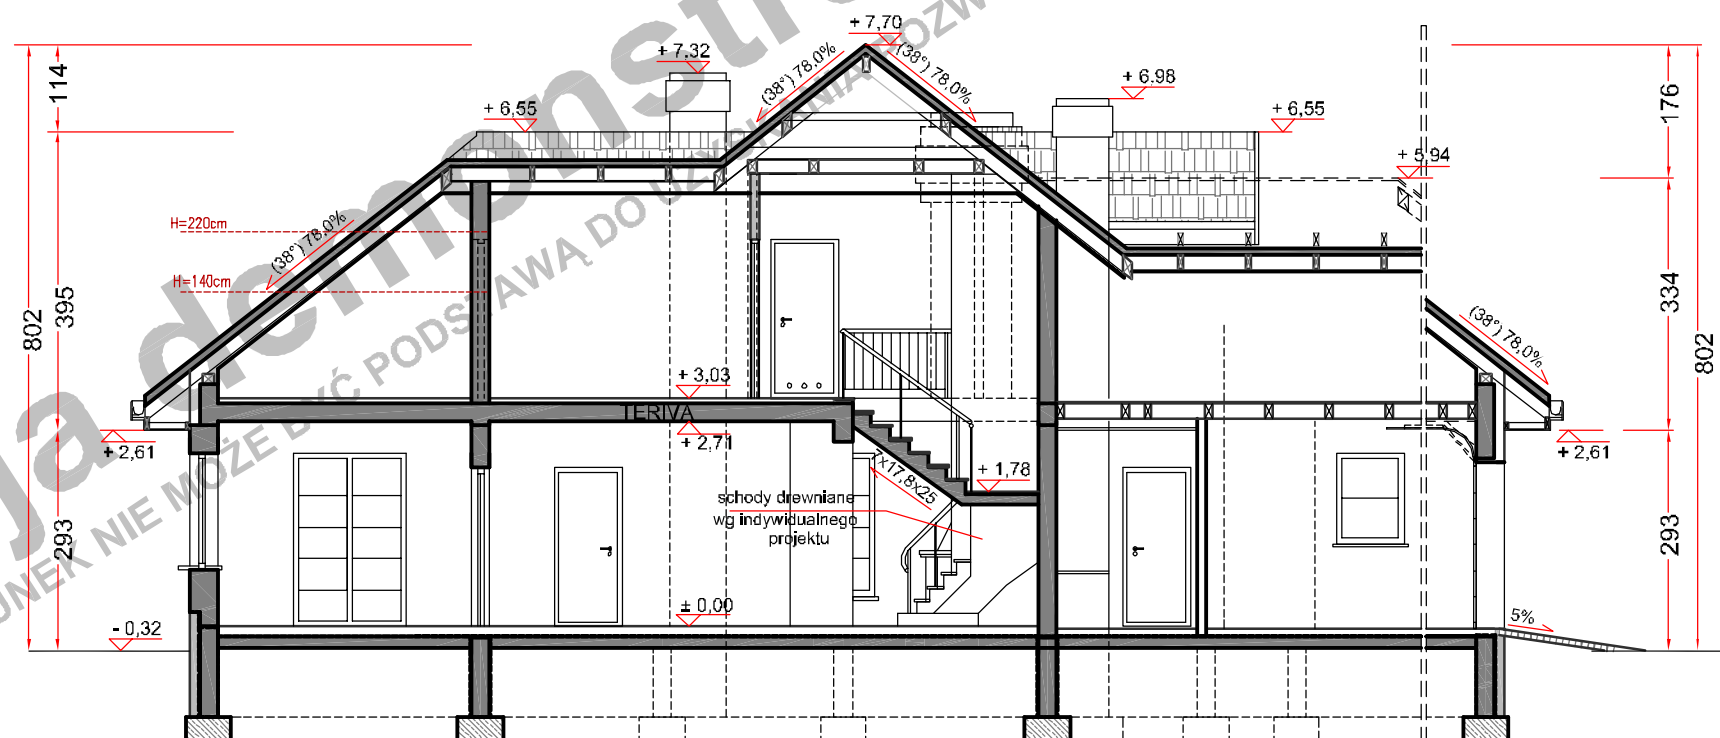

PRZEKRÓJ B - B

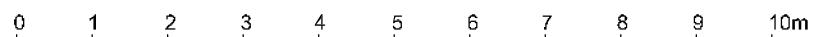

(przy skali 1:100 1m na zamieszczonej obok podziałce odpowiada 1cm)

Niniejsze opracowanie projektu prezentowane jest w celu przedstawienia układu funkcjonalnego budynku, podstawowych wymiarów pomieszczeń oraz wybranych rozwiązań konstrukcyjnych i techniczno - materiałowych. Opracowanie projektu traktować należy wyłącznie poglądowo. Opracowanie to nie może stanowić podstawy do realizacji budynku ani uzyskania pozwolenia na budowę.

PROJEKT

LAWENDA
WARIANT LUSTRZANY

PRZEKROJE

autor

Jowita Gross-Mazurska

kontakt

tel. 0 604 989 022 / 071 782 50 80
jowita@domnahoryzoncie.pl
biuro@domnahoryzoncie.pl

wersja demonstracyjna projektu

wersja demonstracyjna projektu