

0 1 2 3 4 5 6 7 8 9 10m

(przy skali 1:100 1m na zamieszczonej obok podziałce odpowiada 1cm)

Niniejsze opracowanie projektu prezentowane jest w celu przedstawienia układu funkcjonalnego budynku, podstawowych wymiarów pomieszczeń oraz wybranych rozwiązań konstrukcyjnych i techniczno - materiałowych. Opracowanie projektu traktować należy wyłącznie poglądowo.

Opracowanie to nie może stanowić podstawy do realizacji budynku ani uzyskania pozwolenia na budowę.

PROJEKT

MAGNOLIA B
WARIANT LUSTRZANY
ELEWACJE

autor

Artur Mazurski


kontakt

tel. 0 604 989 023 / 071 782 50 80
artur@domnahoryzoncie.pl
biuro@domnahoryzoncie.pl


wersja demonstracyjna projektu

wersja demonstracyjna projektu

Wersja demonstracyjna projektu
UWAGA!!! RYSUNEK NIE MOŻE BYĆ PODSTAWĄ DO UZYSKANIA POZWOLENIA NA BUDOWĘ!!! RYSUNEK NIE W SKALI!!!!

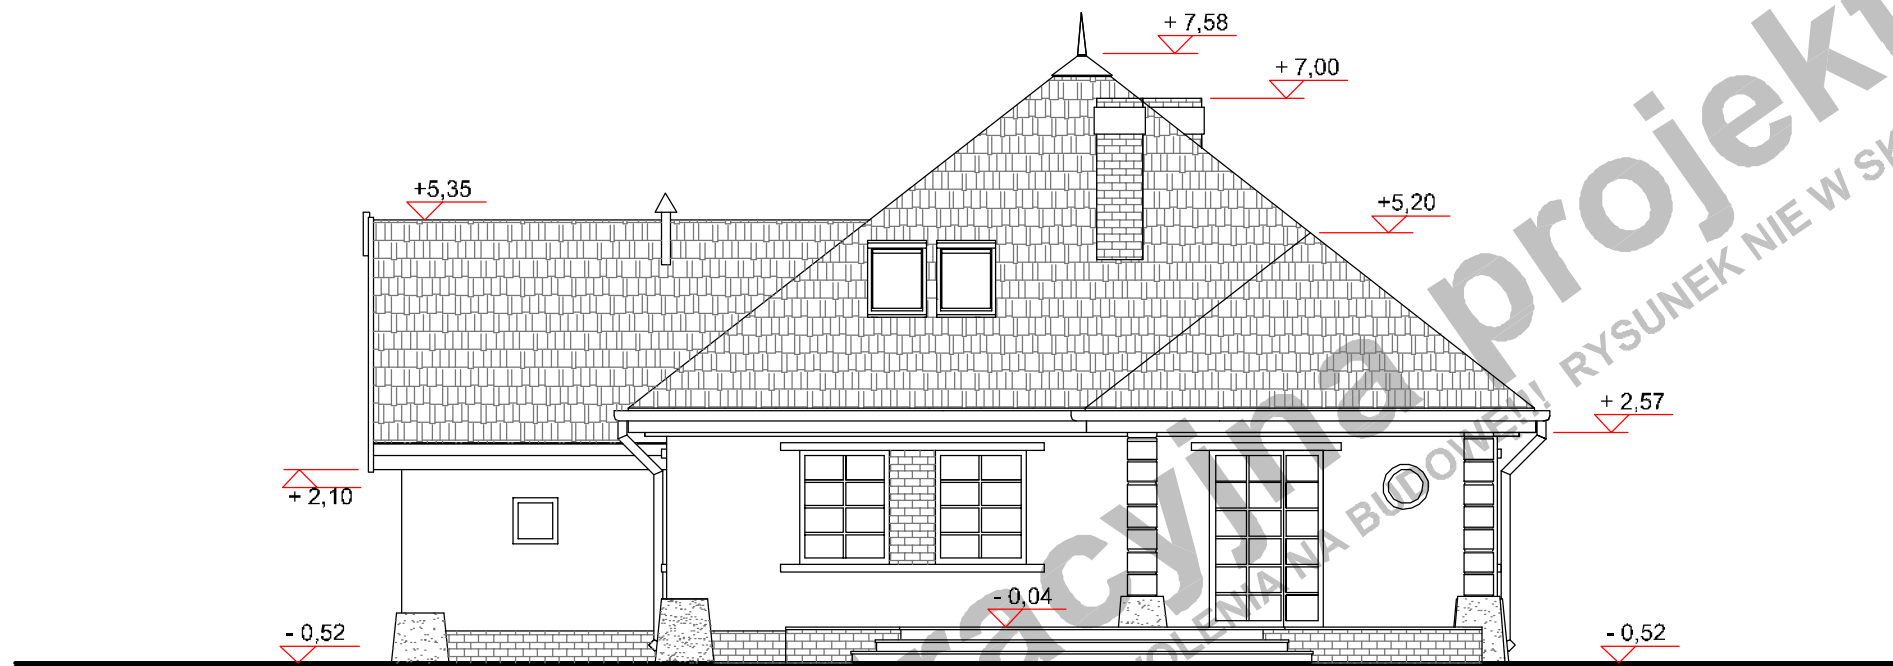

ELEWACJA OGRODOWA

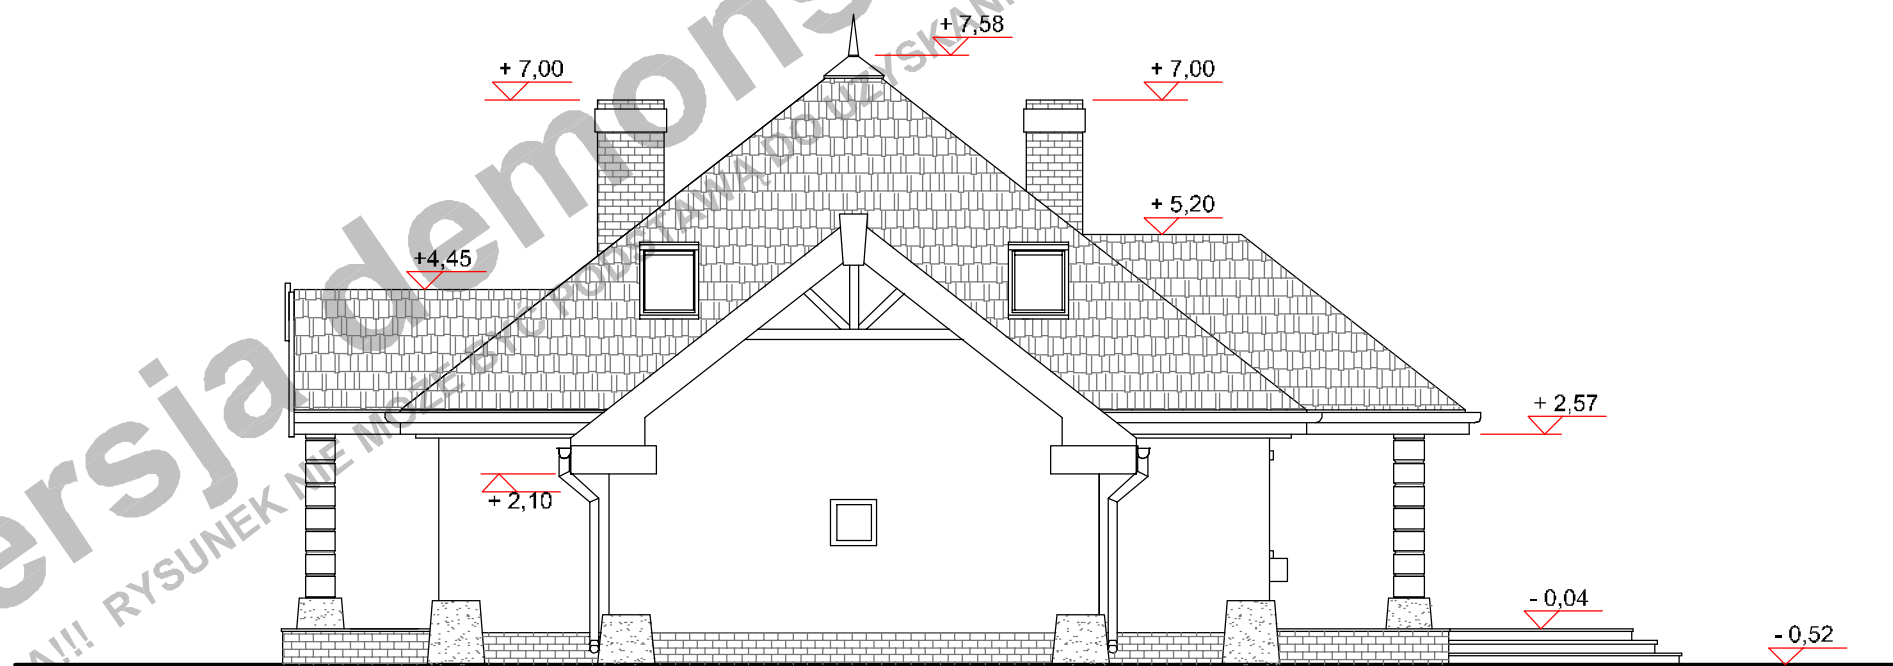

ELEWACJA BOCZNA

0 1 2 3 4 5 6 7 8 9 10m

(przy skali 1:100 1m na zamieszczonej obok podziałce odpowiada 1cm)

Niniejsze opracowanie projektu prezentowane jest w celu przedstawienia układu funkcjonalnego budynku, podstawowych wymiarów pomieszczeń oraz wybranych rozwiązań konstrukcyjnych i techniczno - materiałowych. Opracowanie projektu traktować należy wyłącznie poglądowo. Opracowanie to nie może stanowić podstawy do realizacji budynku ani uzyskania pozwolenia na budowę.

PROJEKT

MAGNOLIA B
WARIANT LUSTRZANY
ELEWACJE

autor


Artur Mazurski

kontakt

tel. 0 604 989 023 / 071 782 50 80
artur@domnahoryzoncie.pl
biuro@domnahoryzoncie.pl

wersja demonstracyjna projektu

wersja demonstracyjna projektu

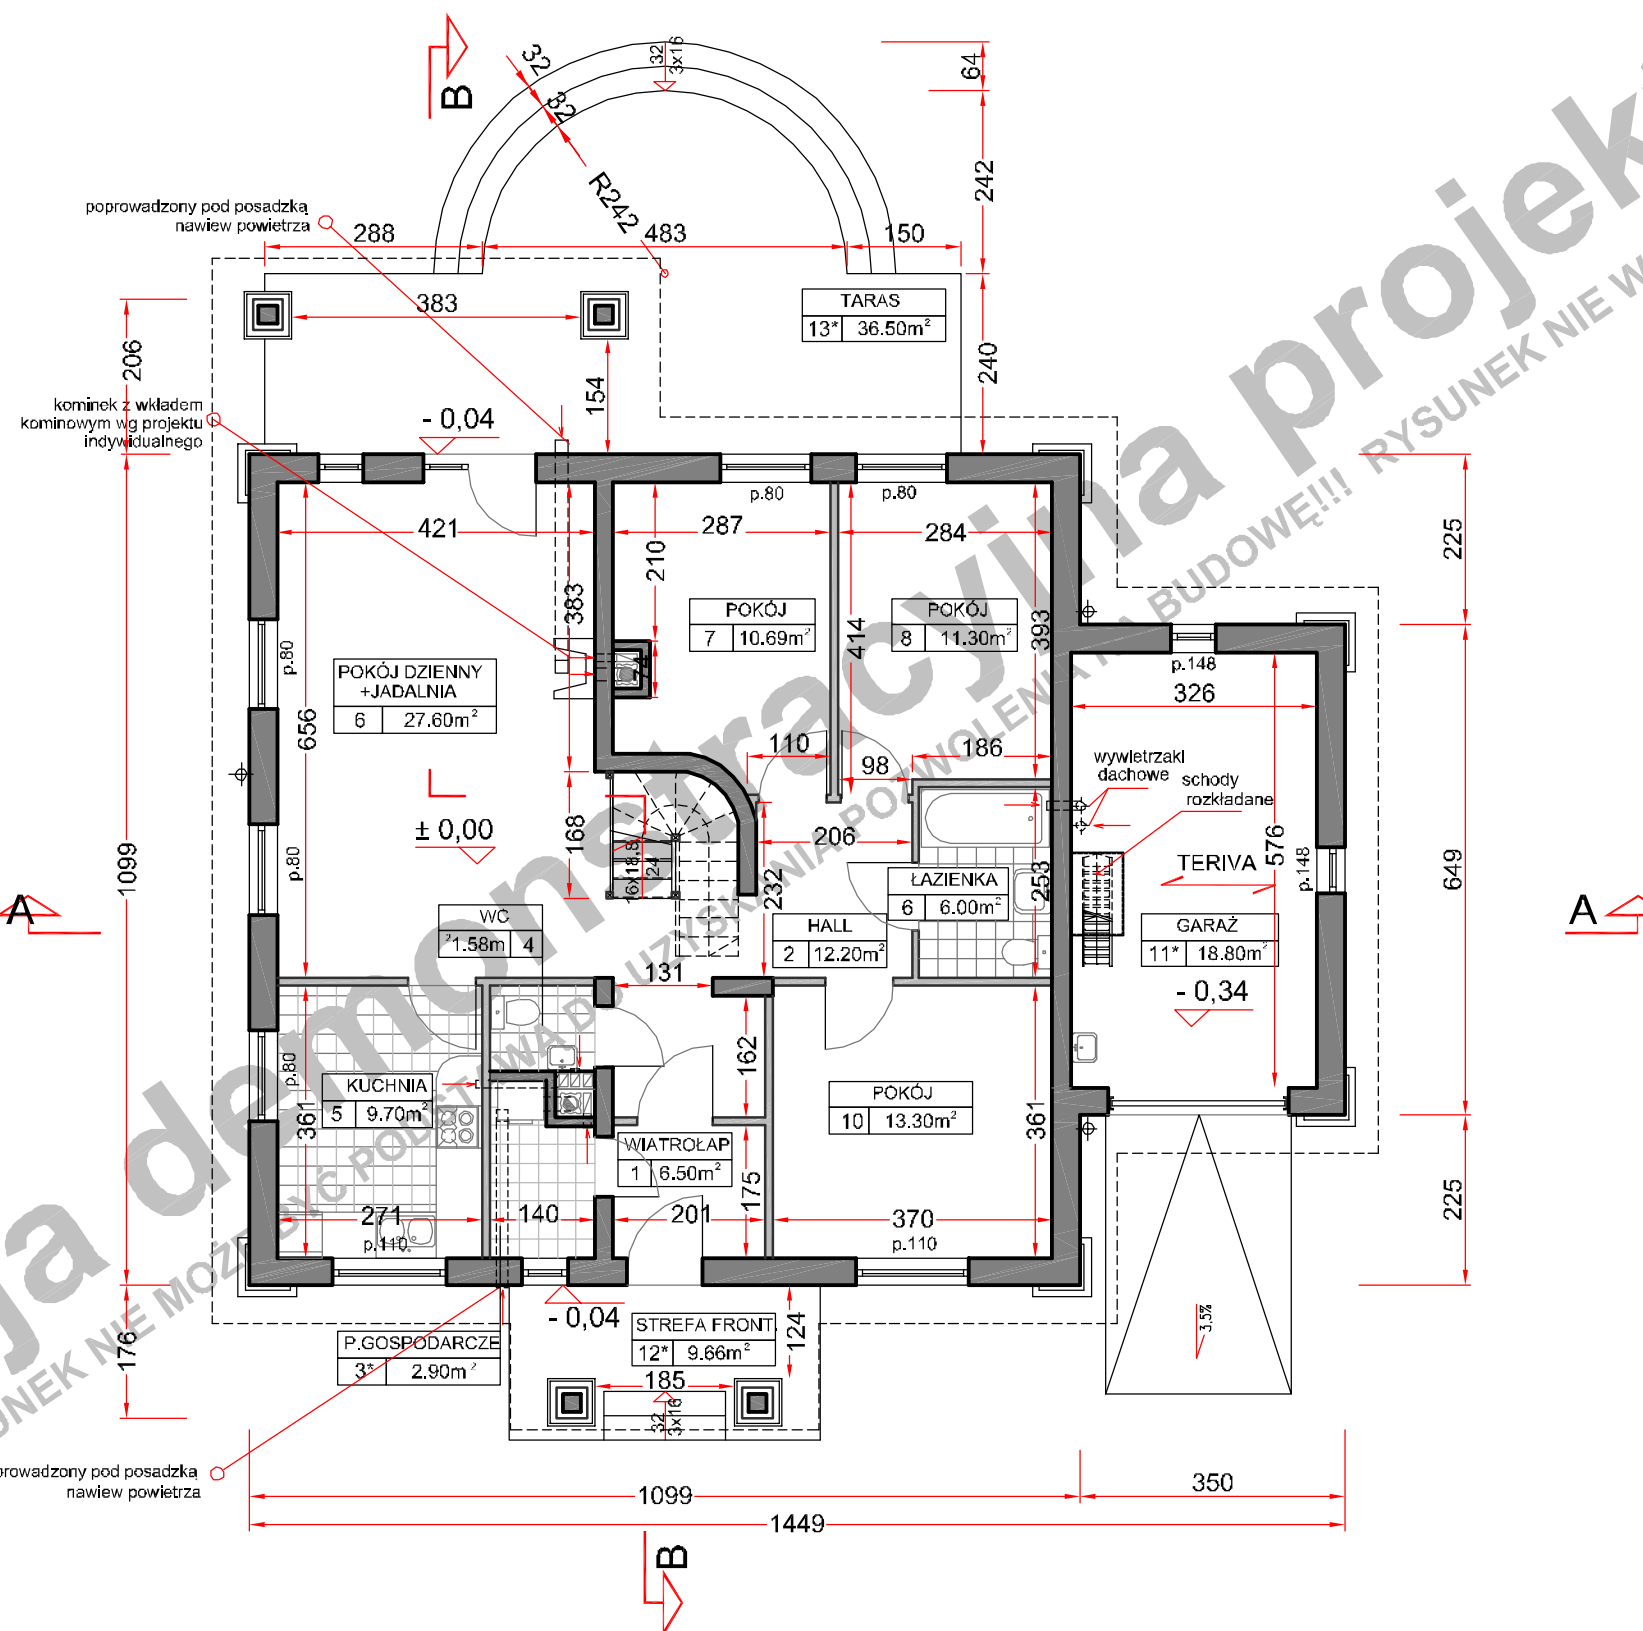

POWIERZCHNIA UŻYTK. PARTERU	94,27m ²
POWIERZCHNIA UŻYTK. PODDASZA	29,35m ²
powierzchnia podłogi poddasza	108,26m ²
POWIERZCHNIA UŻYTK. BUDYNKU	123,57m ²

UWAGA!
Powierzchnia użytk. poddasza jest to suma 100% pow. do wysokości mln 220cm i 50% pow. od wysokości 220cm do 140cm. Powierzchnia poniżej 140cm nie jest wliczana do powierzchni użytkowej.

P.U. POWIERZCHNIA UŻYTK. PODDASZA
P.P. POWIERZCHNIA PODŁOGI
pomieszczenie z symbolem (*) nie są wliczane do pow. użytkowej

POW. ZABUDOWY BUDYNKU	143,50m ²
POW. ZABUDOWY OGÓŁEM (budynek + tarasy, podjazd do garażu)	188,80m ²

POW. CAŁKOWITA BUDYNKU	280,50m ²
KUBATURA BRUTTO BUDYNKU	640,00m ³
POWIERZCHNIA DACHU	230,00m ²

TECHNOLOGIA

PARTER:
ściany zewn. nośne YTONG gr. 36,5 cm
ściany wewn. nośne YTONG gr. 24,0 cm
ściany działowe CEGŁA DZIURAWKA gr. 12,0 cm
stropy GĘSTOŻEBROWY TERIVA gr. 24,0 cm

PODDASZE:
ściany zewnętrzne YTONG gr. 36,5 cm
ściany działowe G-K NA RUSZCIE WĘWNĄRZ WEŁNA MINERALNA gr. 12,0 cm
stropy LEKKI DREWNIANY, PODWIESZANY DO KONSTRUKCJI WIĘŻBY gr. 24,0 cm

WIĘŻBA DACHOWA:
ILOŚĆ DREWNA KONSTR - KLASA C30 11,021m³
Główne elementy konstrukcyjne o przekrojach:
MURLATY 14x14 cm
SŁUPY 14x14 cm i 16x16 cm
KROKIEW 8x22 cm i 8x20 cm
KROKIEW NAROŻNE 14x28 12x25cm
PŁATWIE 16x22 14x18cm

PROJEKT **MAGNOLIA B**
WARIANT LUSTRZANY
ELEWACJE

autor Artur Mazurski
kontakt tel. 0 604 989 023 / 071 782 50 80
artur@domnahoryzoncie.pl
biuro@domnahoryzoncie.pl

Niniejsze opracowanie projektu prezentowane jest w celu przedstawienia układu funkcjonalnego budynku, podstawowych wymiarów pomieszczeń oraz wybranych rozwiązań konstrukcyjnych i techniczno - materiałowych. Opracowanie projektu traktować należy wyłącznie poglądowo. Opracowanie to nie może stanowić podstawy do realizacji budynku ani uzyskania pozwolenia na budowę.

wersja demonstracyjna projektu

wersja demonstracyjna projektu

Wersja demonstracyjna projektu
UWAGA!!! RYSUNEK NIE MOŻE SŁUżyć PODSTAWĄ DO BUDOWY!!! RYSUNEK NIE W SKALI!!!

POWIERZCHNIA UŻYTK. PARTERU	94,27m ²
POWIERZCHNIA UŻYTK. PODDASZA	29,35m ²
powierzchnia podłogi poddasza	108,26m ²
POWIERZCHNIA UŻYTK. BUDYNKU	123,57m ²

UWAGA!

Powierzchnia użytk. poddasza jest to suma 100% pow. do wysokości min 220cm i 50% pow. od wysokości 220cm do 140cm. Powierzchnia poniżej 140cm nie jest wliczana do powierzchni użytkowej.

P.U. POWIERZCHNIA UŻYTK. PODDASZA

P.P. POWIERZCHNIA PODŁOGI

pomieszczenie z symbolem (*) nie są wliczane do pow. użytkowej

POW. ZABUDOWY BUDYNKU	143,50m ²
POW. ZABUDOWY OGÓŁEM	188,80m ²
(budynek + tarasy, podjazd do garażu)	

POW. CAŁKOWITA BUDYNKU	280,50m ²
KUBATURA BRUTTO BUDYNKU	640,00m ³
POWIERZCHNIA DACHU	230,00m ²

TECHNOLOGIA

PARTER:

ściany zewn. nośne	YTONG gr. 36,5 cm
ściany wewn. nośne	YTONG gr.24,0 cm
ściany działowe	CEGLA DZIURAWKA gr.12,0cm
stropy	GĘSTOŻEBROWY TERIVA gr.24,0cm

PODDASZE:

ściany zewnętrzne	YTONG gr. 36,5 cm
ściany działowe	G-K NA RUSZCIE gr.12,0 cm
	WEWNĄRZ WEŁNA MINERALNA
stropy	LEKKI DREWNIANY, PODWIESZANY DO KONSTRUKCJI WIĘZBY gr.24,0 cm

WIĘZBA DACHOWA:

ILOŚĆ DREWNA KONSTR - KLASA C30	11,021m ³
Główne elementy konstrukcyjne o przekrojach:	
MURŁATY	14x14 cm
SŁUPY	14x14 cm i 16x16 cm
KROKIEW	8x22 cm i 8x20 cm
KROKIEW NAROŻNE	14x28 12x25cm
PLATWIE	16x22 14x18cm

PROJEKT

MAGNOLIA B
WARIANT LUSTRZANY


ELEWACJE

autor

Artur Mazurski

kontakt

tel. 0 604 989 023 /071 782 50 80
artur@domnahoryzoncie.pl
biuro@domnahoryzoncie.pl

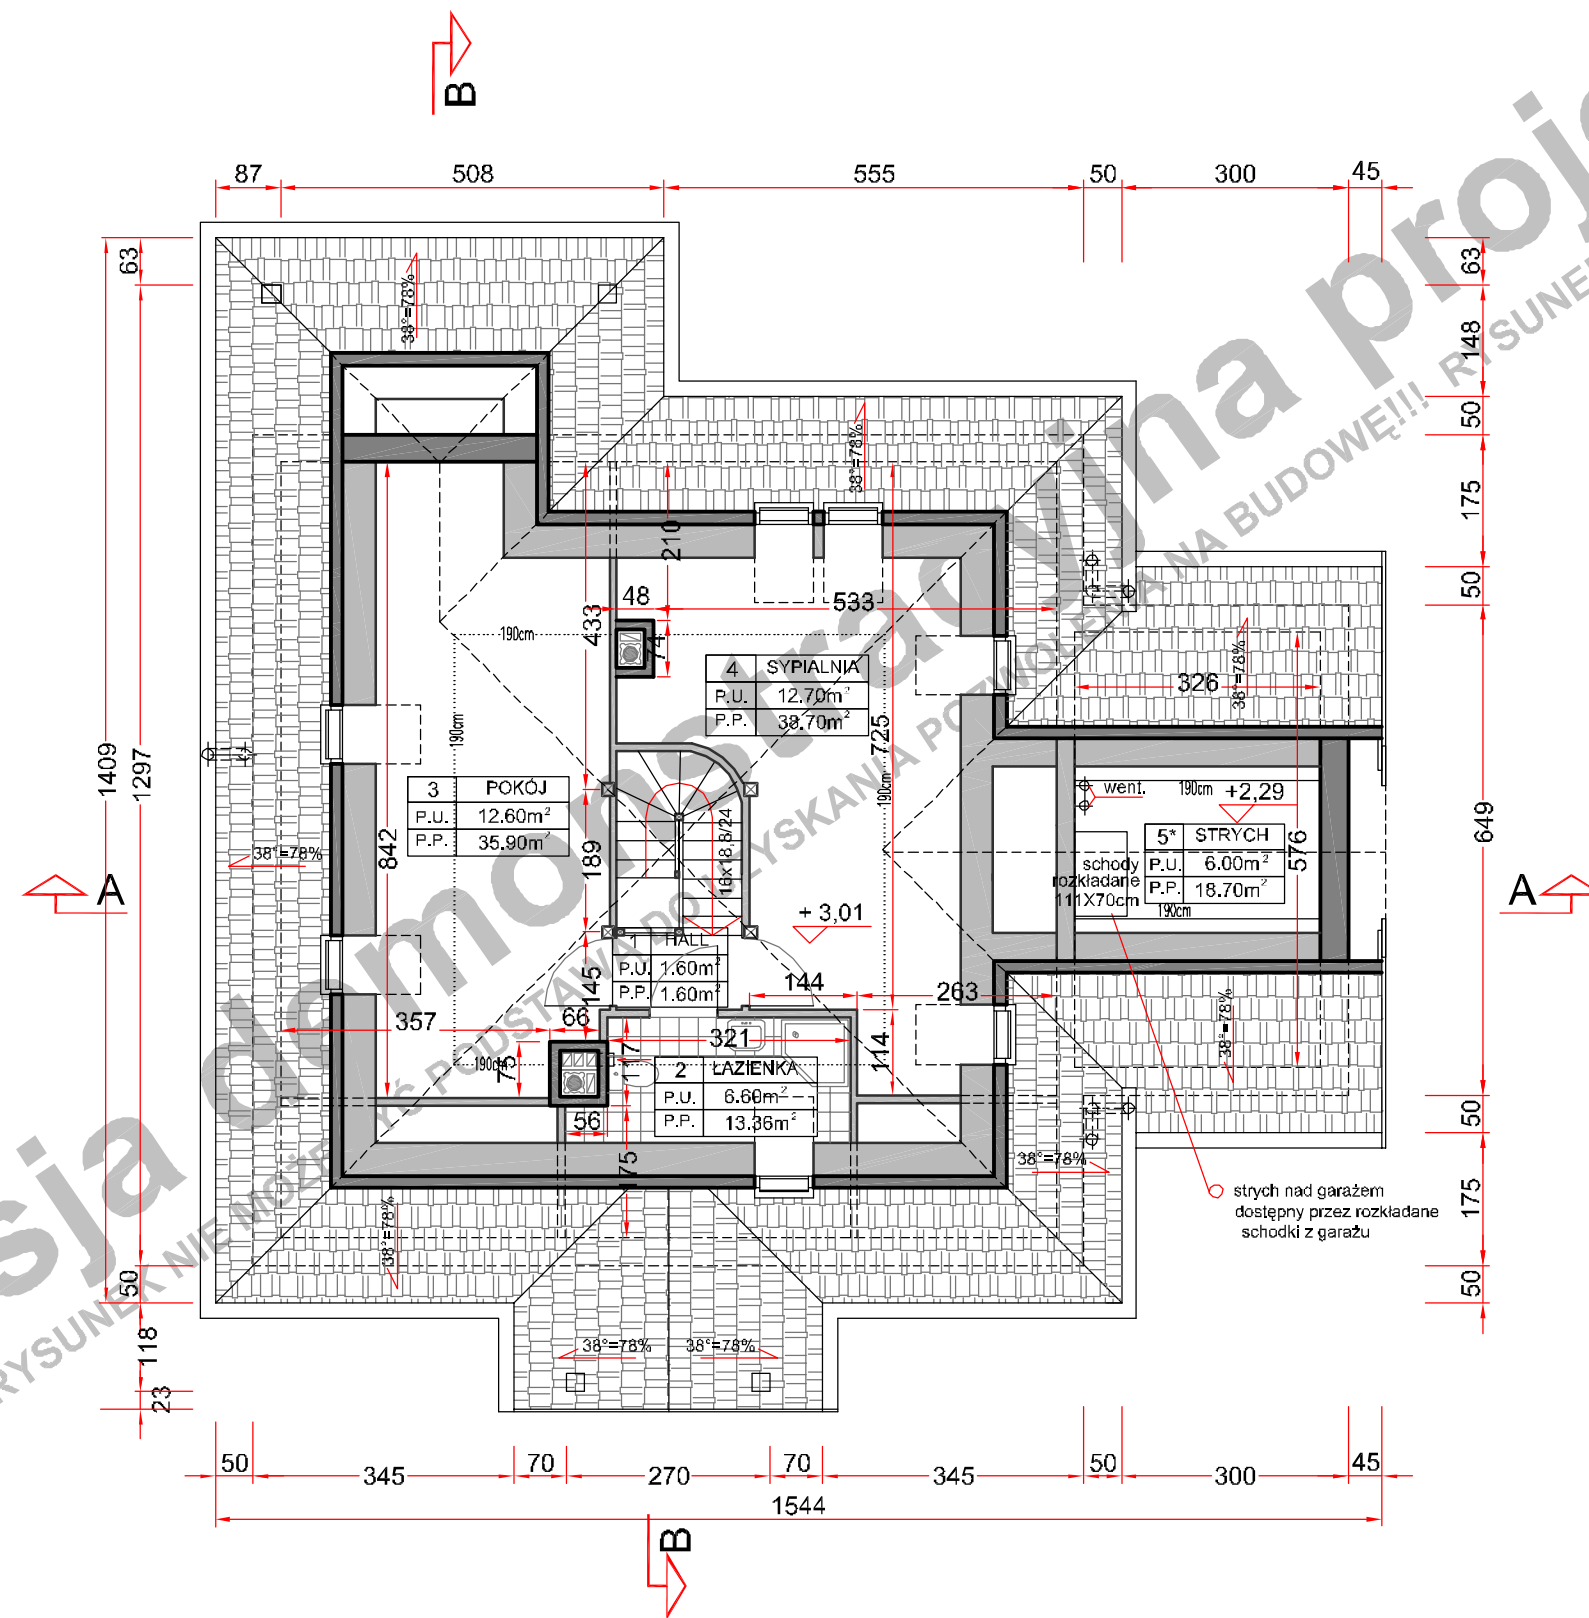


(przy skali 1:100 1m na zamieszczonej obok podziałce odpowiada 1cm)


Niniejsze opracowanie projektu prezentowane jest w celu przedstawienia układu funkcjonalnego budynku, podstawowych wymiarów pomieszczeń oraz wybranych rozwiązań konstrukcyjnych i techniczno - materiałowych. Opracowanie projektu traktować należy wyłącznie poglądowo. Opracowanie to nie może stanowić podstawy do realizacji budynku ani uzyskania pozwolenia na budowę.

wersja demonstracyjna projektu


wersja demonstracyjna projektu

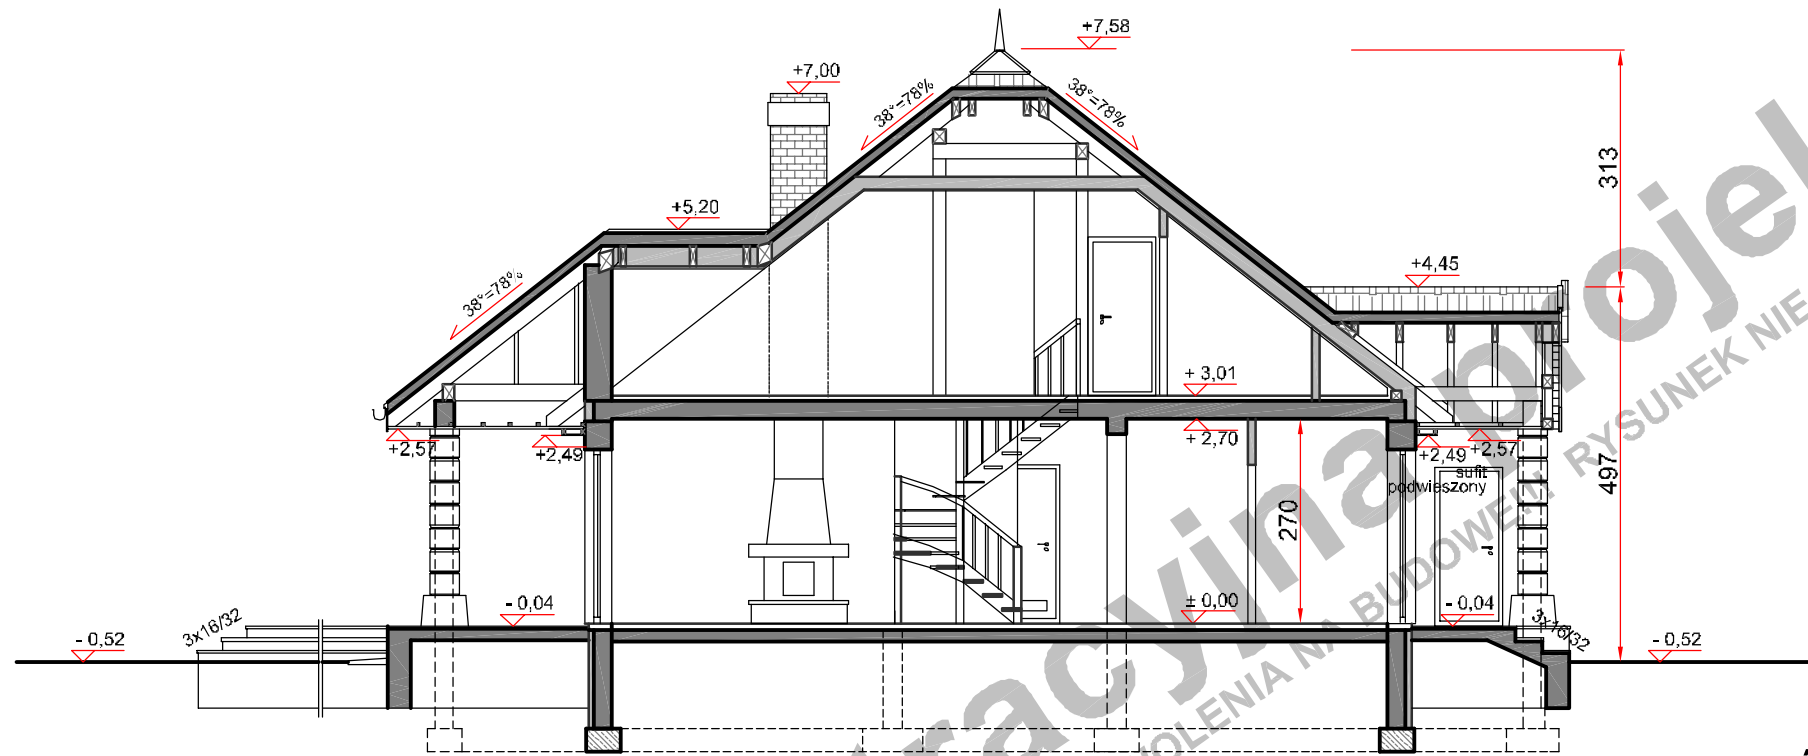

PRZEKRÓJ B - B

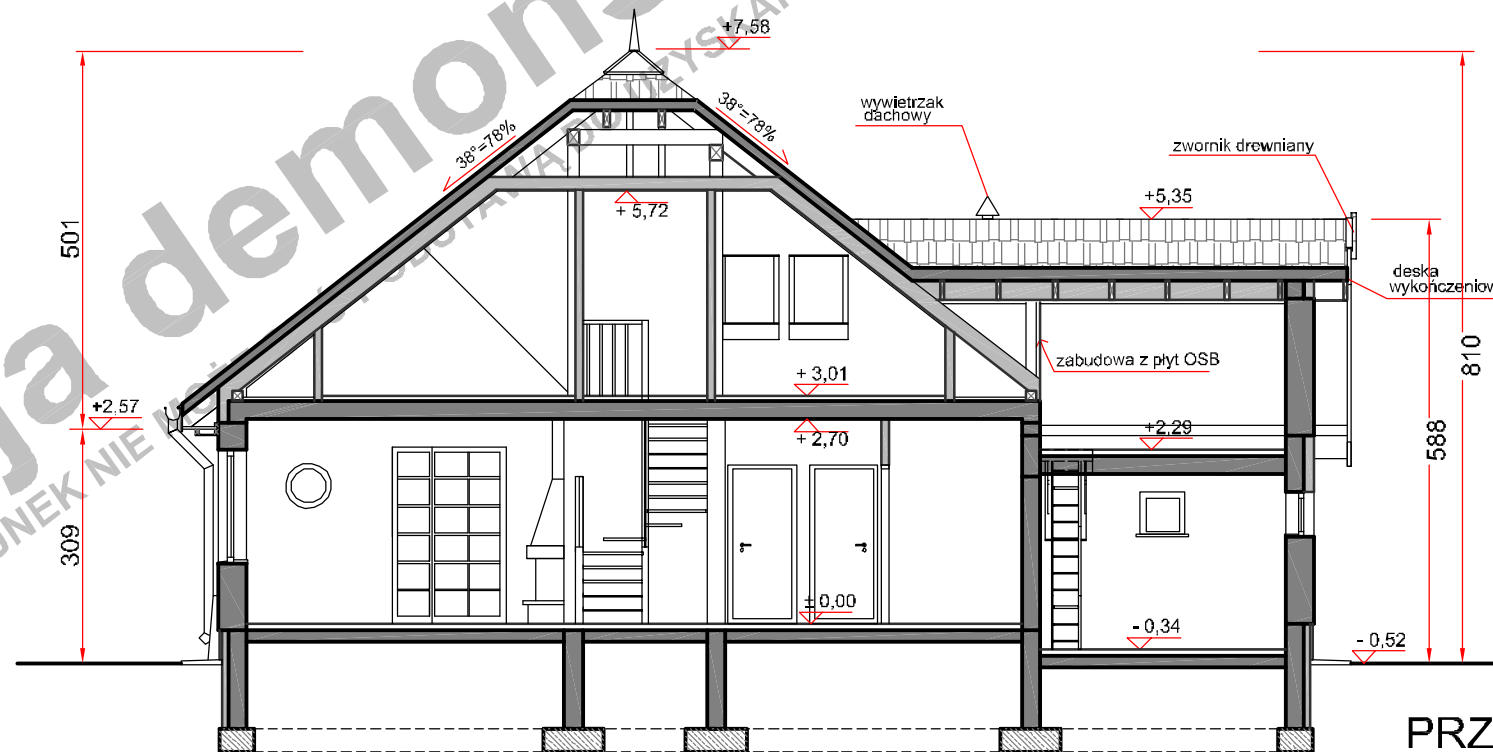

PRZEKRÓJ A - A

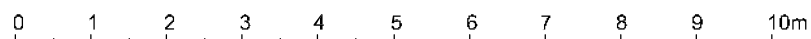

(przy skali 1:100 1m na zamieszczonej obok podziałce odpowiada 1cm)

Niniejsze opracowanie projektu prezentowane jest w celu przedstawienia układu funkcjonalnego budynku, podstawowych wymiarów pomieszczeń oraz wybranych rozwiązań konstrukcyjnych i techniczno - materiałowych. Opracowanie projektu traktować należy wyłącznie poglądowo. Opracowanie to nie może stanowić podstawy do realizacji budynku ani uzyskania pozwolenia na budowę.

PROJEKT

MAGNOLIA B
WARIANT LUSTRZANY
ELEWACJE

autor

Artur Mazurski

kontakt

tel. 0 604 989 023 / 071 782 50 80
artur@domnahoryzoncie.pl
biuro@domnahoryzoncie.pl

wersja demonstracyjna projektu

wersja demonstracyjna projektu