




ELEWACJA FRONTOWA

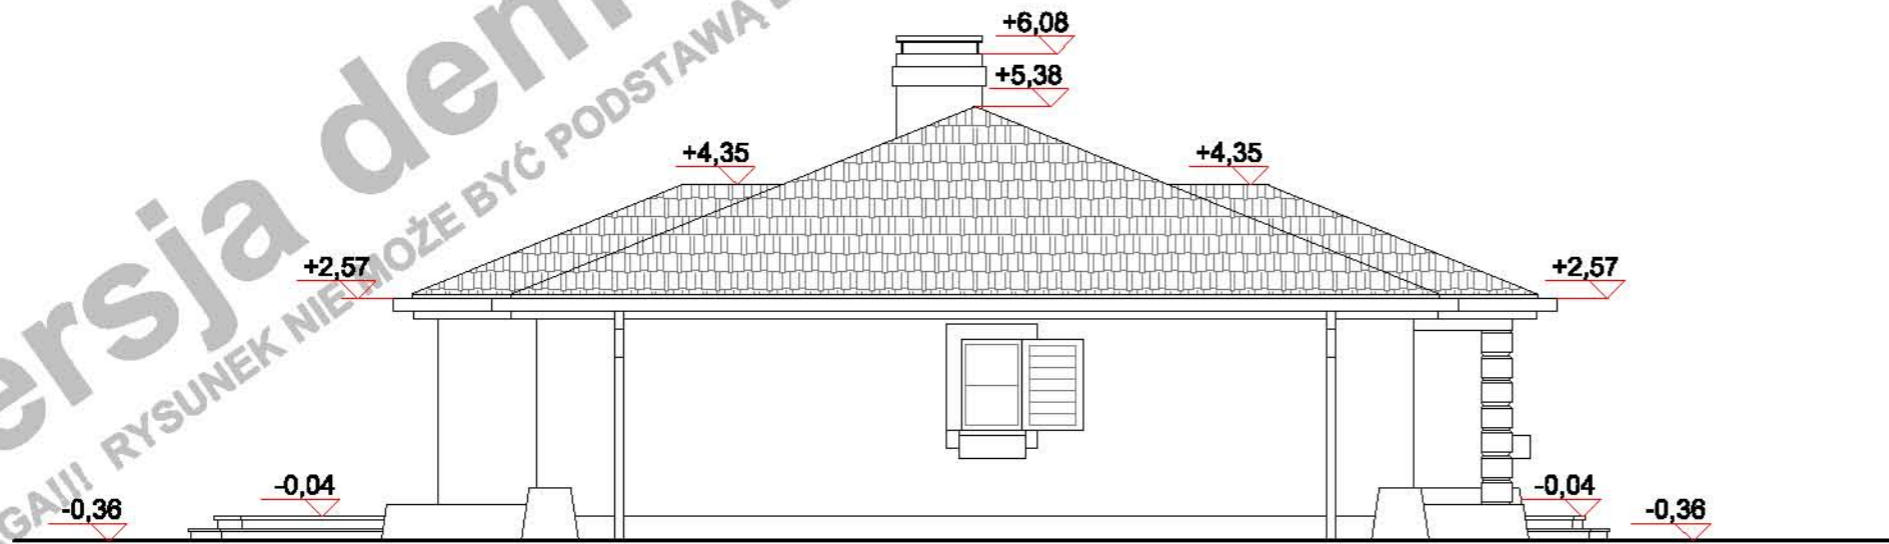

ELEWACJA BOCZNA



(przy skali 1:100 1m na zamieszczonej obok podziałce odpowiada 1cm)

Niniejsze opracowanie projektu prezentowane jest w celu przedstawienia układu funkcjonalnego budynku, podstawowych wymiarów pomieszczeń oraz wybranych rozwiązań konstrukcyjnych i techniczno - materiałowych. Opracowanie projektu traktować należy wyłącznie poglądowo. Opracowanie to nie może stanowić podstawy do realizacji budynku ani uzyskania pozwolenia na budowę.

PROJEKT

MILA B
WARIANT LUSTRZANY


ELEWACJE

Artur Mazurski

autor

kontakt

tel. 0 604 989 023 /071 782 50 80
artur@domnahoryzoncie.pl
biuro@domnahoryzoncie.pl

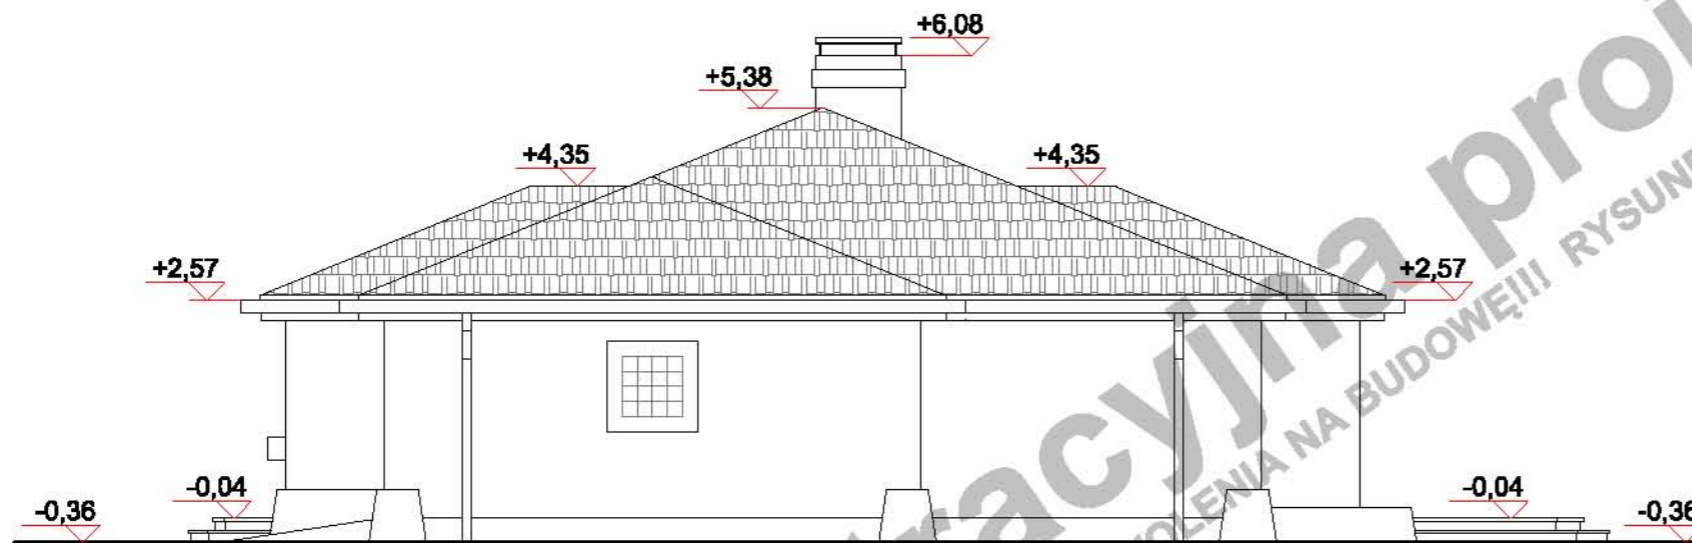

ELEWACJA BOCZNA




ELEWACJA OGRODOWA



(przy skali 1:100 1m na zamieszczonej obok podziałce odpowiada 1cm)

Niniejsze opracowanie projektu prezentowane jest w celu przedstawienia układu funkcjonalnego budynku, podstawowych wymiarów pomieszczeń oraz wybranych rozwiązań konstrukcyjnych i techniczno - materiałowych. Opracowanie projektu traktować należy wyłącznie poglądowo. Opracowanie to nie może stanowić podstawy do realizacji budynku ani uzyskania pozwolenia na budowę.

PROJEKT **MILA B**
WARIANT LUSTRZANY
ELEWACJE
autor Artur Mazurski
kontakt tel. 0 604 989 023 /071 782 50 80
artur@domnahoryzoncie.pl
biuro@domnahoryzoncie.pl

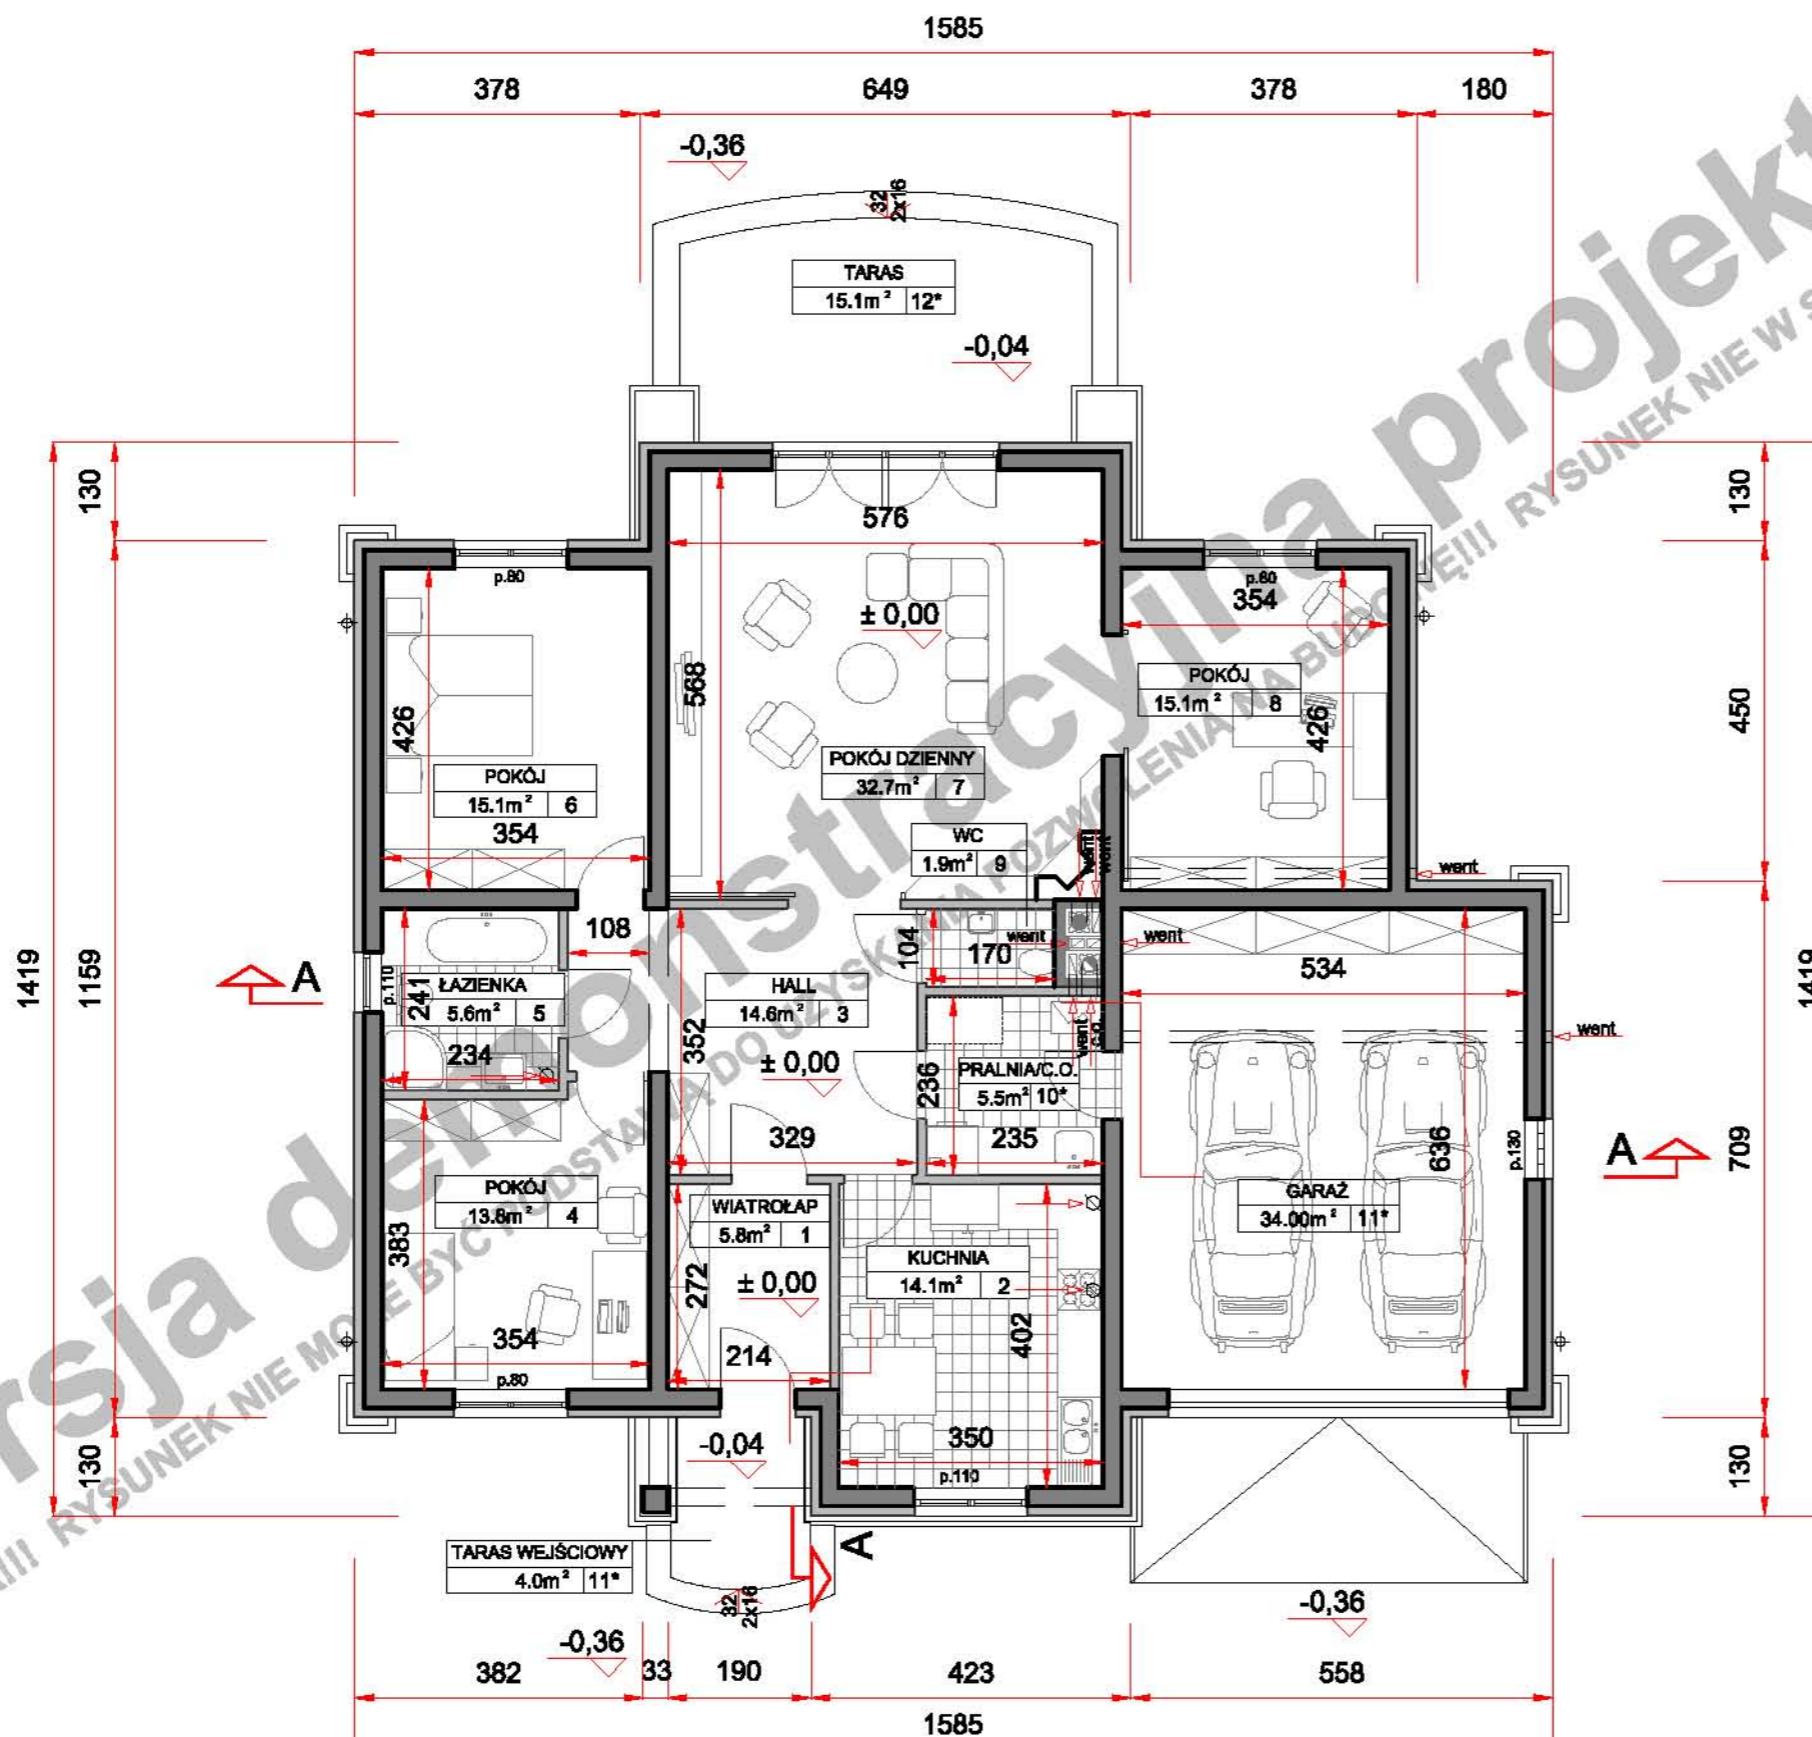

POWIERZCHNIA UŻYTK. PARTERU	118,70m ²
POWIERZCHNIA UŻYTK. PODDASZA	00,00m ²
powierzchnia podłogi poddasza	00,00m ²
POWIERZCHNIA UŻYTK. BUDYNKU	118,70m ²

UWAGA!
Powierzchnia użytk. poddasza jest to suma 100% pow. do wysokości min 220cm i 50% pow. od wysokości 220cm do 140cm. Powierzchnia poniżej 140cm nie jest wliczana do powierzchni użytkowej.
P.U. POWIERZCHNIA UŻYTK. PODDASZA
P.P. POWIERZCHNIA PODŁOGI

powieszczenie z symbolem (*) nie są wliczane do pow. użytkowej	
POW. ZABUDOWY BUDYNKU	192,30m ²
POW. ZABUDOWY OGÓLEM (budynek + tarasy, podjazd do garażu)	225,90m ²
POW. CAŁKOWITA BUDYNKU	189,50m ²
KUBATURA NETTO BUDYNKU	454,00m ³
POWIERZCHNIA DACHU	230,00m ²

TECHNOLOGIA

PARTER:

ściany zewn. nośne	YTONG 24cm + STYROPIAN 12cm
ściany wewn. nośne	SILKA gr.24,0 cm
ściany działowe	SILKA gr.12,0cm
stropy	DREWNIANY gr.24,0cm

WIĘZBA DACHOWA:

ILOŚĆ DREWNA KONSTR. - KLASA C30 9,557m³


Główne elementy konstrukcyjne o przekrojach:

MURŁATY	16x12 cm i 12x12 cm
SŁUPY	16x16 cm
KROKIEW	6x18 cm
KROKIEW NAROŻNE	10x20 cm
PŁATWIE	10x20 cm i 15x22 cm


PROJEKT **MILA B**
WARIANT LUSTRZANY
ELEWACJE
autor Artur Mazurski

kontakt tel. 0 604 989 023 /071 782 50 80
artur@domnahoryzoncie.pl
biuro@domnahoryzoncie.pl

Niniejsze opracowanie projektu prezentowane jest w celu przedstawienia układu funkcjonalnego budynku, podstawowych wymiarów pomieszczeń oraz wybranych rozwiązań konstrukcyjnych i techniczno - materiałowych. Opracowanie projektu traktować należy wyłącznie poglądowo. Opracowanie to nie może stanowić podstawy do realizacji budynku ani uzyskania pozwolenia na budowę.

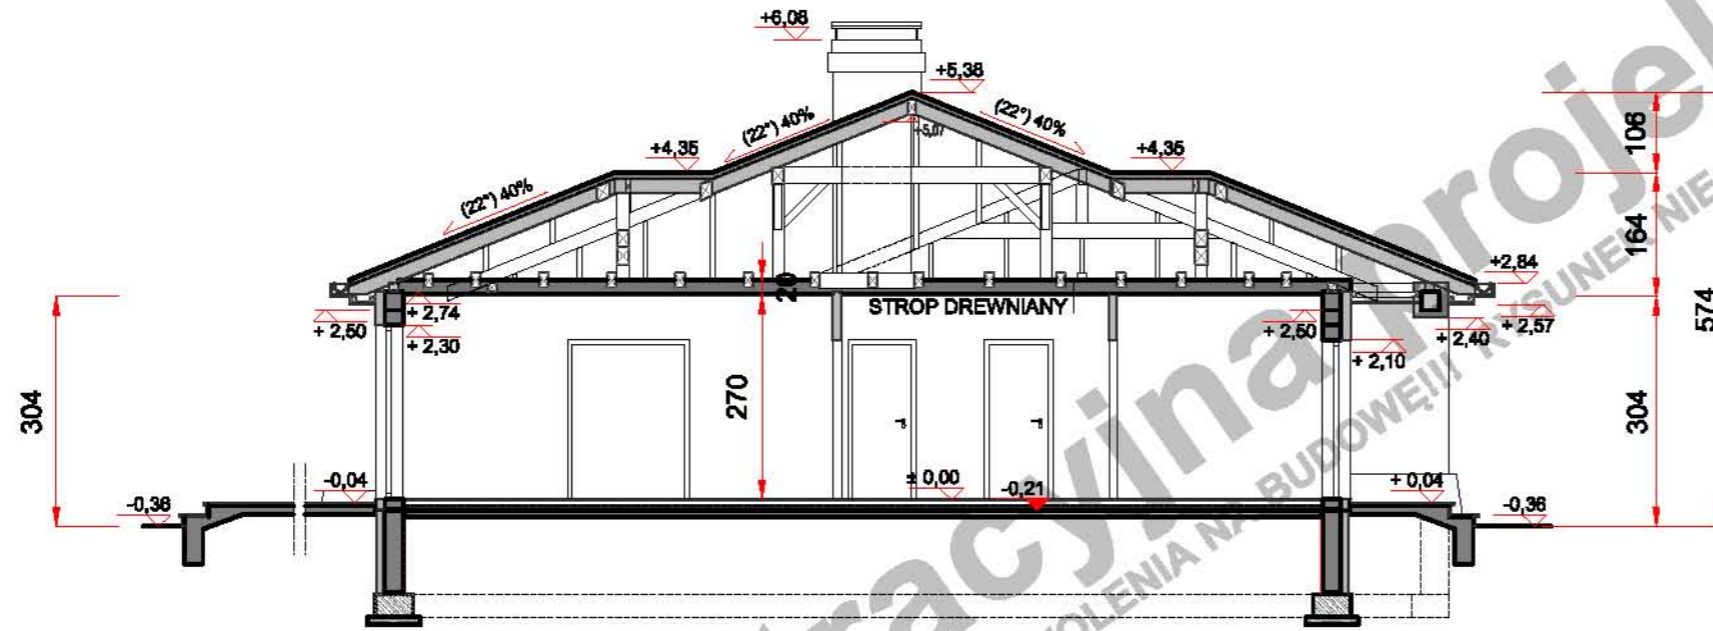

PRZEKRÓJ B - B

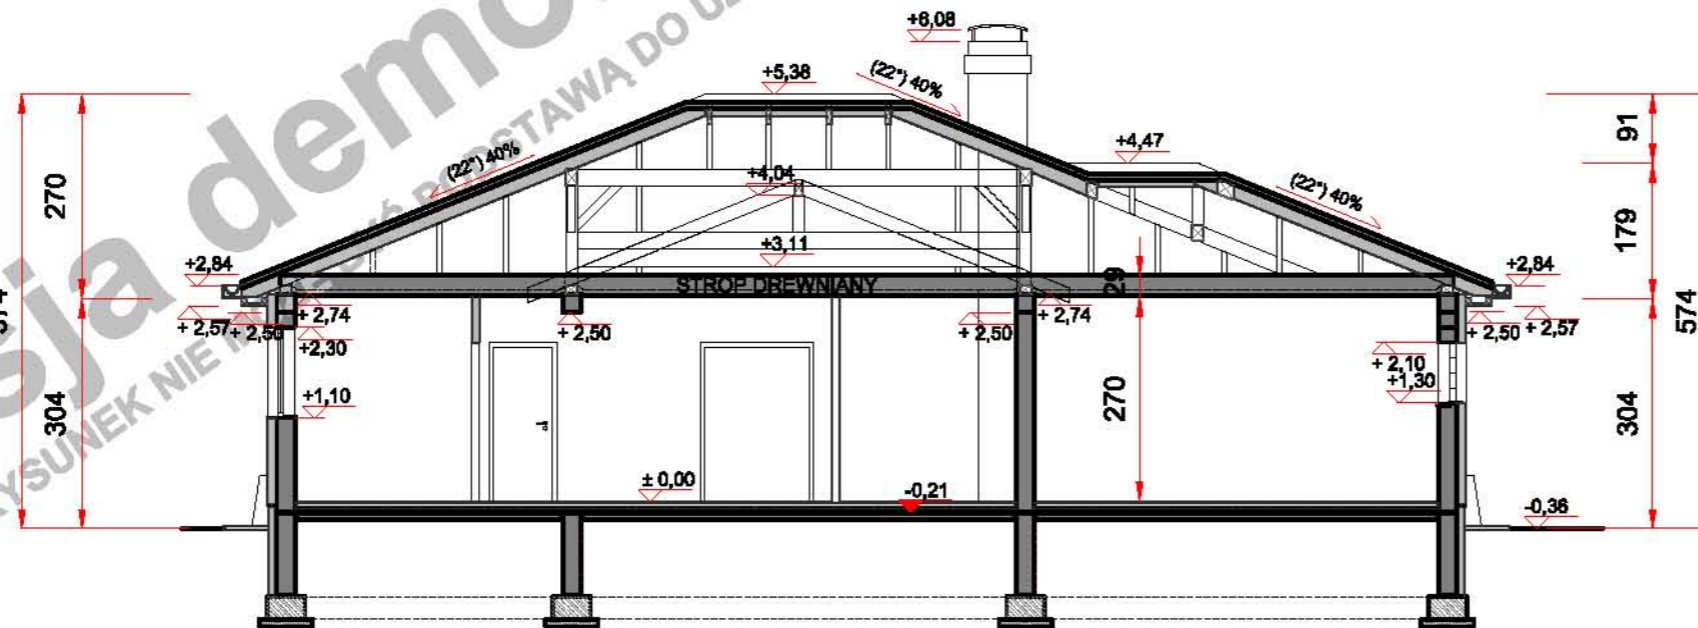

PRZEKRÓJ A - A



(przy skali 1:100 1m na zamieszczonej obok podziałce odpowiada 1cm)

Niniejsze opracowanie projektu prezentowane jest w celu przedstawienia układu funkcjonalnego budynku, podstawowych wymiarów pomieszczeń oraz wybranych rozwiązań konstrukcyjnych i techniczno - materiałowych. Opracowanie projektu traktować należy wyłącznie poglądowo. Opracowanie to nie może stanowić podstawy do realizacji budynku ani uzyskania pozwolenia na budowę.

PROJEKT

MILA B
WARIANT LUSTRZANY
ELEWACJE

autor

Artur Mazurski

kontakt

tel. 0 604 989 023 /071 782 50 80
artur@domnahoryzoncie.pl
biuro@domnahoryzoncie.pl