

0 1 2 3 4 5 6 7 8 9 10m

(przy skali 1:100 1m na zamieszczonej obok podziałce odpowiada 1cm)

Niniejsze opracowanie projektu prezentowane jest w celu przedstawienia układu funkcjonalnego budynku, podstawowych wymiarów pomieszczeń oraz wybranych rozwiązań konstrukcyjnych i techniczno - materiałowych. Opracowanie projektu traktować należy wyłącznie poglądowo. Opracowanie to nie może stanowić podstawy do realizacji budynku ani uzyskania pozwolenia na budowę.

PROJEKT

**MILA A**  
WARIANT LUSTRZANY


**ELEWACJE**

autor



Artur Mazurski

kontakt

tel. 0 604 989 023 /071 782 50 80  
artur@domnahoryzoncie.pl  
biuro@domnahoryzoncie.pl

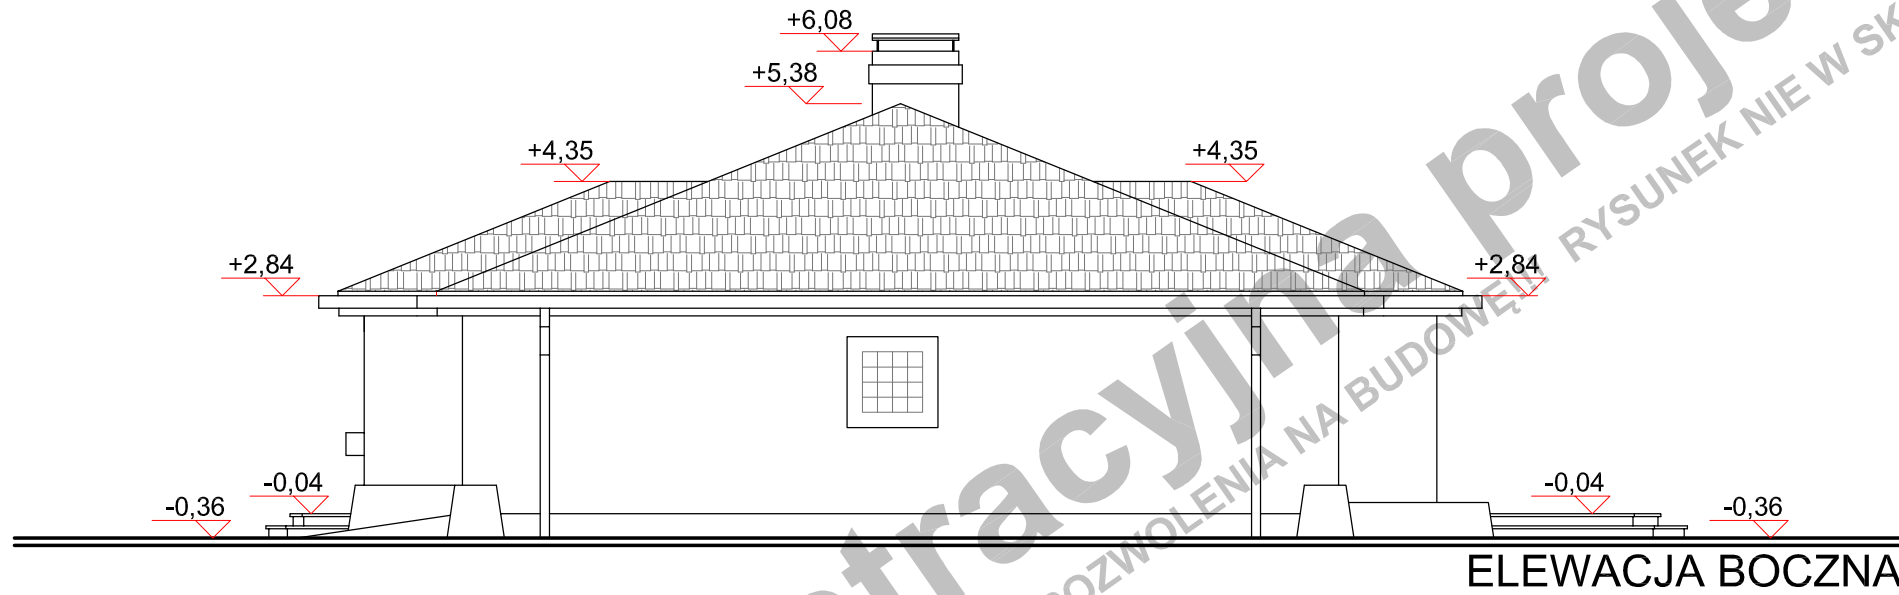

ELEWACJA OGRODOWA

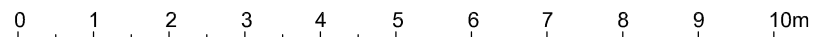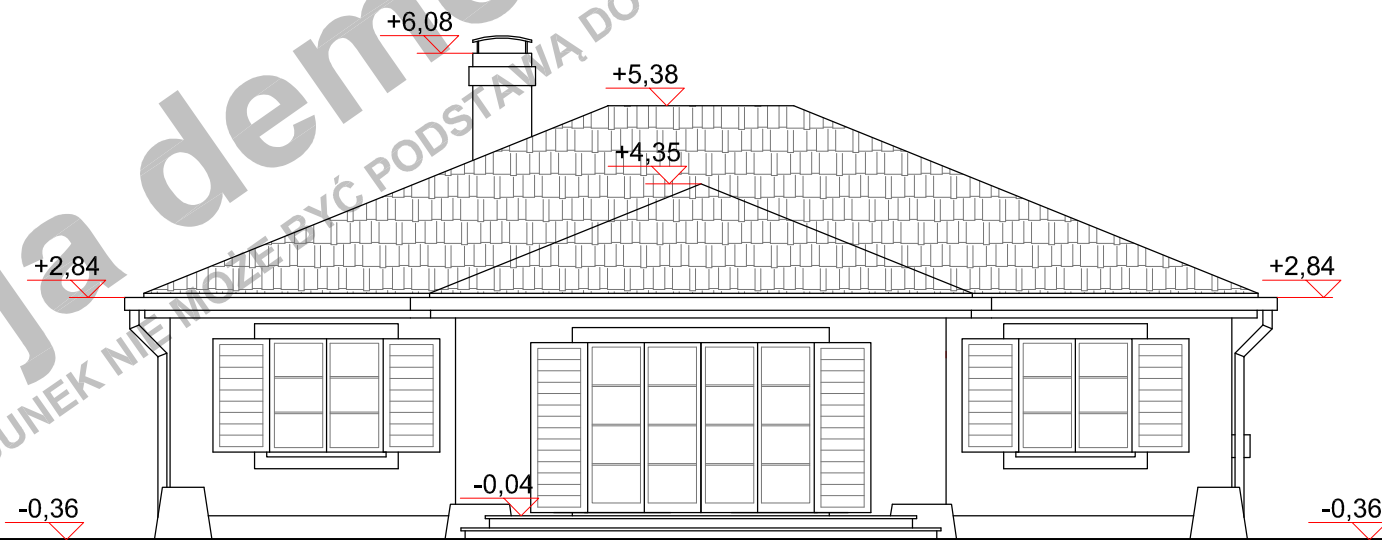

(przy skali 1:100 1m na zamieszczonej obok podziałce odpowiada 1cm)

Niniejsze opracowanie projektu prezentowane jest w celu przedstawienia układu funkcjonalnego budynku, podstawowych wymiarów pomieszczeń oraz wybranych rozwiązań konstrukcyjnych i techniczno - materiałowych. Opracowanie projektu traktować należy wyłącznie poglądowo. Opracowanie to nie może stanowić podstawy do realizacji budynku ani uzyskania pozwolenia na budowę.

PROJEKT

**MILA A**

WARIANT LUSTRZANY



**ELEWACJE**

autor

Artur Mazurski

kontakt

tel. 0 604 989 023 /071 782 50 80  
artur@domnahoryzoncie.pl  
biuro@domnahoryzoncie.pl

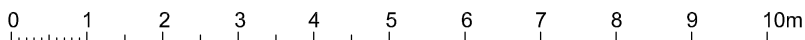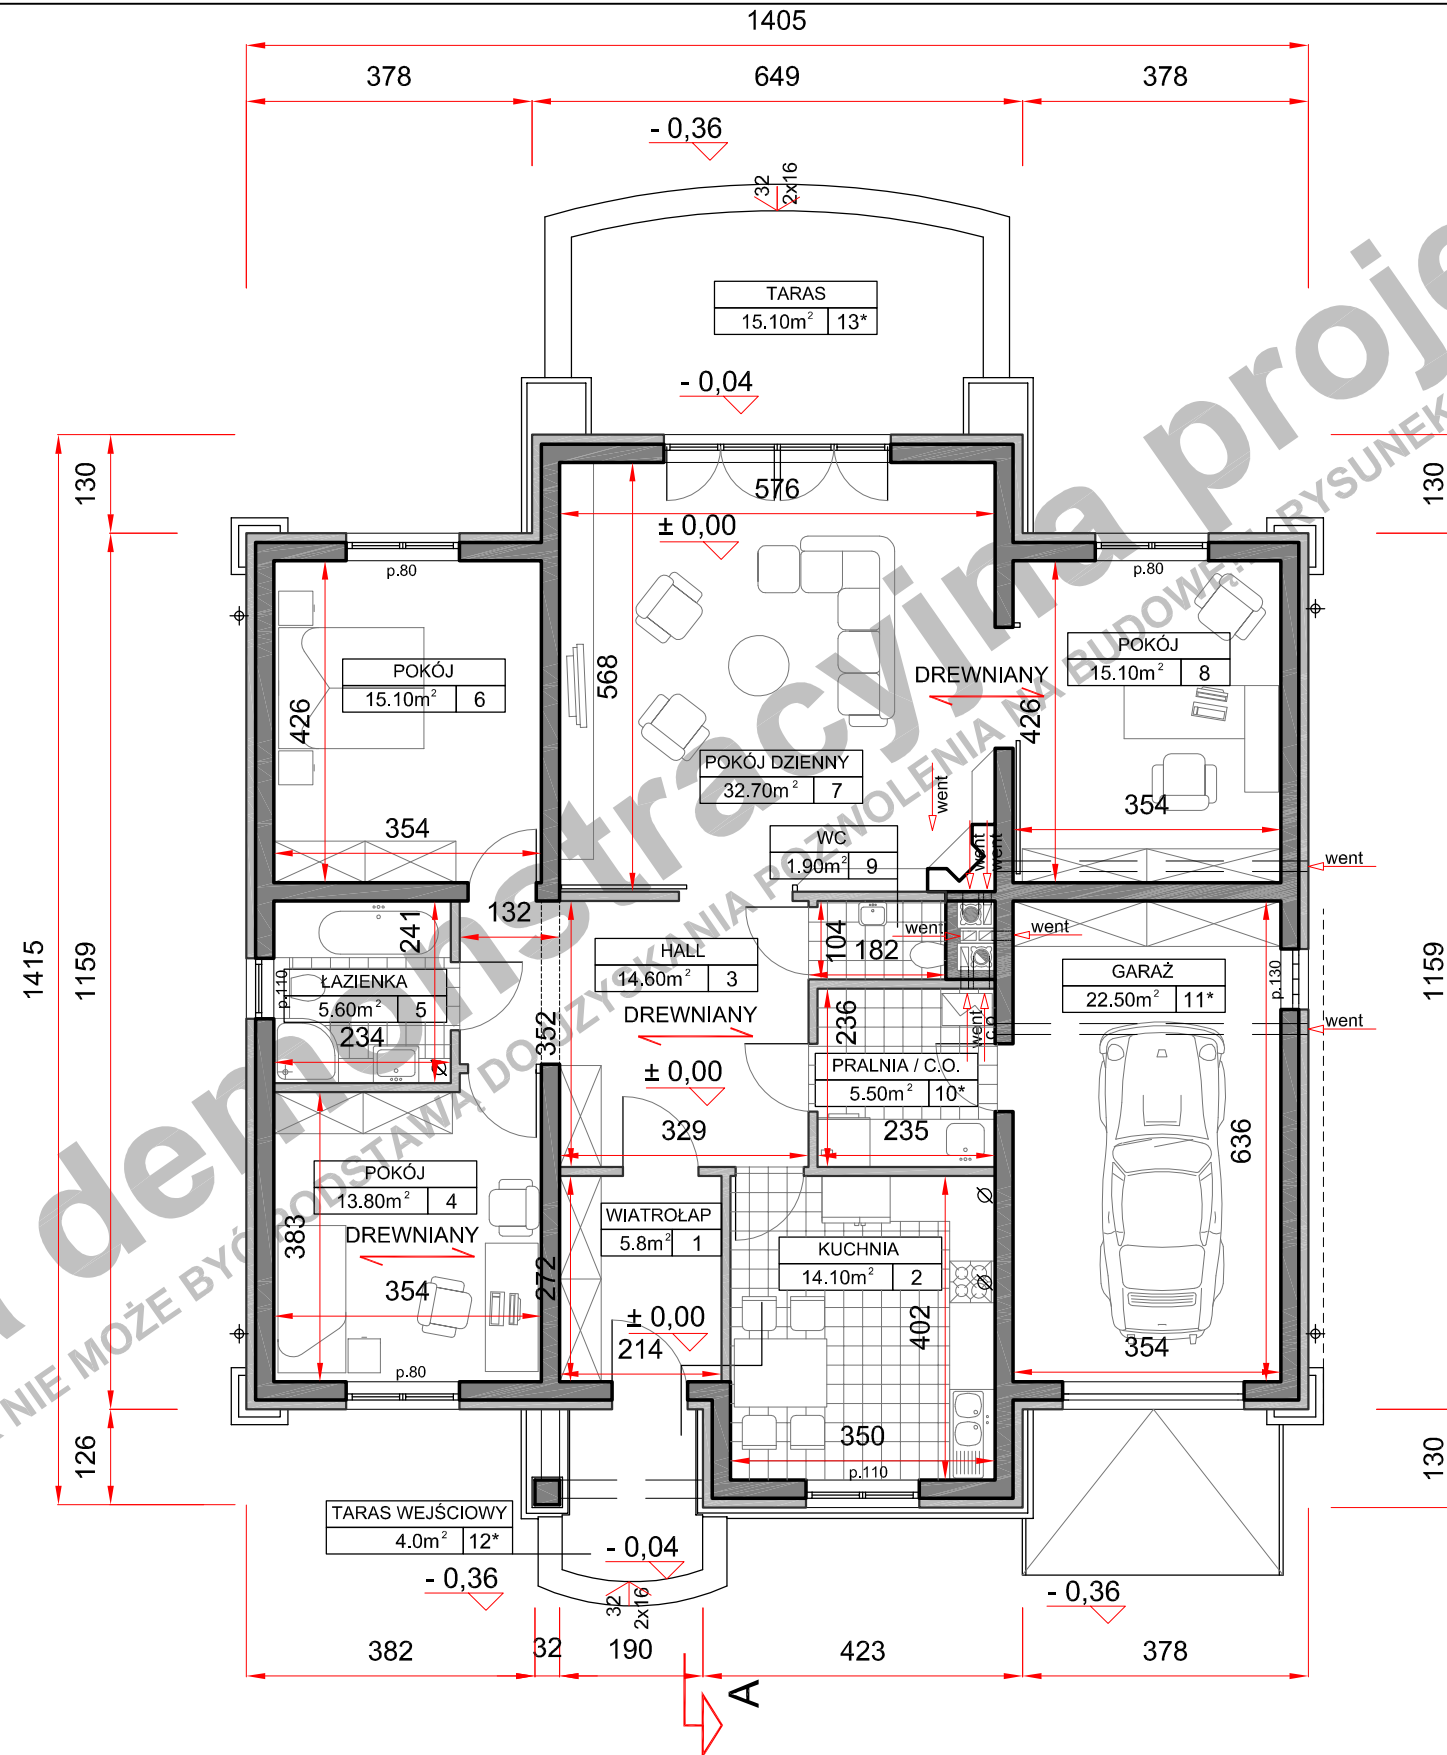

(przy skali 1:100 1m na zamieszczonej obok podziałce odpowiada 1cm)

POWIERZCHNIA UŻYTK. PARTERU	.....	118,70m <sup>2</sup>
POWIERZCHNIA UŻYTK. PODDASZA	.....	00,00m <sup>2</sup>
powierzchnia podłogi poddasza	.....	00,00m <sup>2</sup>
POWIERZCHNIA UŻYTK. BUDYNKU	.....	118,70m <sup>2</sup>

**UWAGA!**  
Powierzchnia użytk. poddasza jest to suma 100% pow. do wysokości min 220cm i 50% pow. od wysokości 220cm do 140cm. Powierzchnia poniżej 140cm nie jest wliczana do powierzchni użytkowej.  
P.U. .... POWIERZCHNIA UŻYTK. PODDASZA  
P.P. .... POWIERZCHNIA PODŁOGI  
pomieszczenie z symbolem (\*) nie są wliczane do pow. użytkowej

POW. ZABUDOWY BUDYNKU	.....	179,60m <sup>2</sup>
POW. ZABUDOWY OGÓŁEM	.....	209,20m <sup>2</sup>
(budynek + tarasy, podjazd do garażu)		
POW. CAŁKOWITA BUDYNKU	.....	179,60m <sup>2</sup>
KUBATURA NETTO BUDYNKU	.....	423,07m <sup>3</sup>
POWIERZCHNIA DACHU	.....	215,00m <sup>2</sup>

**TECHNOLOGIA**

**PARTER:**


ściany zewn. nośne	YTONG 24cm + STYROPIAN 12cm
ściany wewn. nośne	SILKA gr.24,0 cm
ściany działowe	SILKA gr.12,0cm
stropy	DREWNIANY gr.24,0cm

**WIĘŻBA DACHOWA:**


ILOŚĆ DREWNA KONSTR - KLASA C27	.....	13,189m <sup>3</sup>
Główne elementy konstrukcyjne o przekrojach:		
MURŁATY	.....	14x14 cm i 16x16 cm
SŁUPY	.....	16x16 cm i 14x14 cm
KROKIEW	.....	8x18 cm i 8x22 cm
KROKIEW NAROŻNE	.....	10x25 cm
PŁATWIE	.....	16x30 cm

PROJEKT	<b>MILA A</b>
	WARIANT LUSTRZANY
	<b>PARTER</b>
autor	Artur Mazurski
kontakt	tel. 0 604 989 023 /071 782 50 80 artur@domnahoryzoncie.pl biuro@domnahoryzoncie.pl


Niniejsze opracowanie projektu prezentowane jest w celu przedstawienia układu funkcjonalnego budynku, podstawowych wymiarów pomieszczeń oraz wybranych rozwiązań konstrukcyjnych i techniczno - materiałowych. Opracowanie projektu traktować należy wyłącznie poglądowo. Opracowanie to nie może stanowić podstawy do realizacji budynku ani uzyskania pozwolenia na budowę.

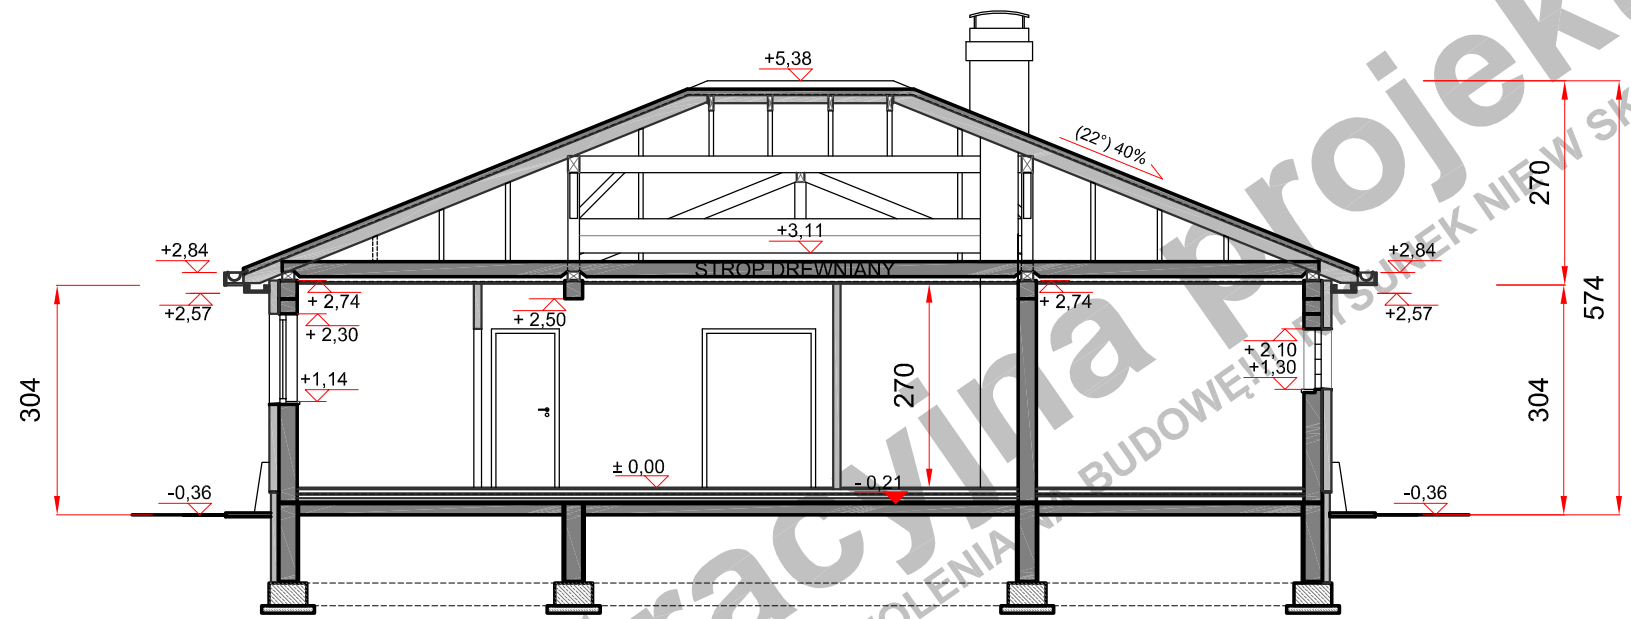

PRZEKRÓJ A - A

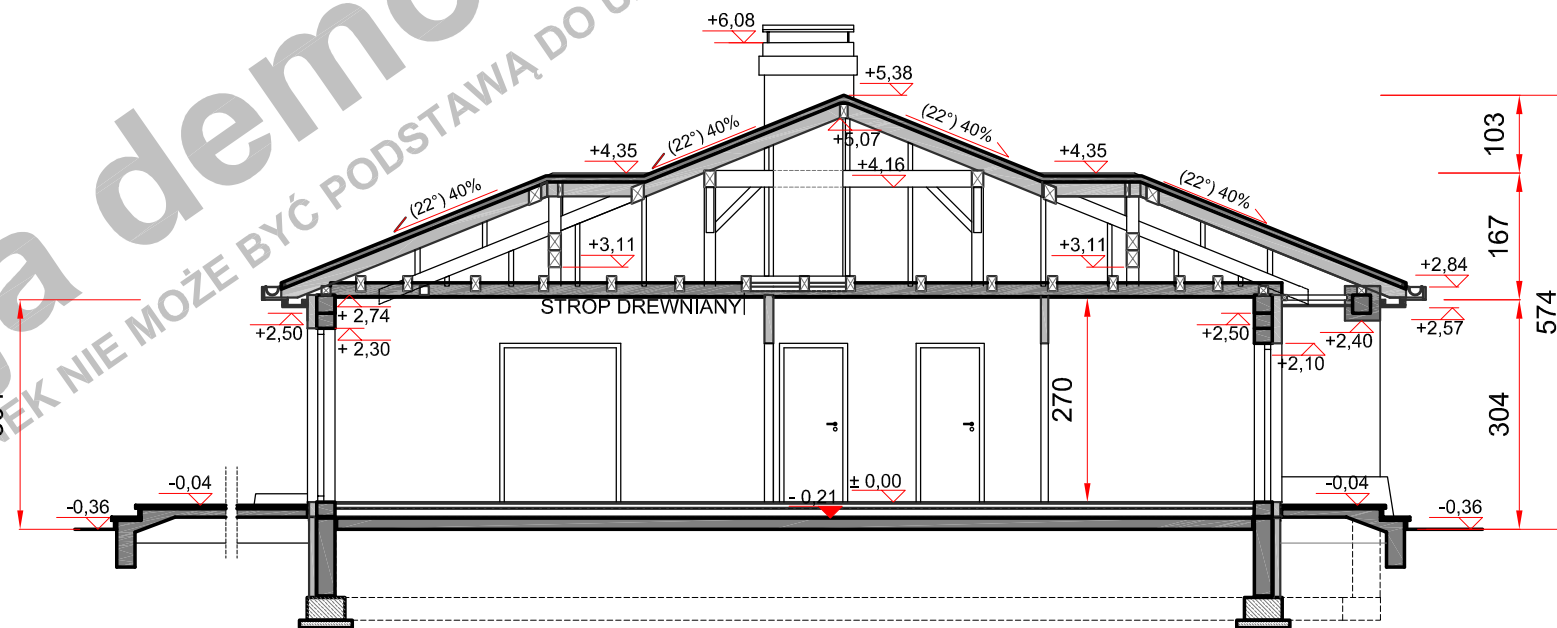

PRZEKRÓJ B - B

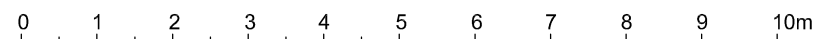

(przy skali 1:100 1m na zamieszczonej obok podziałce odpowiada 1cm)

Niniejsze opracowanie projektu prezentowane jest w celu przedstawienia układu funkcjonalnego budynku, podstawowych wymiarów pomieszczeń oraz wybranych rozwiązań konstrukcyjnych i techniczno - materiałowych. Opracowanie projektu traktować należy wyłącznie poglądowo. Opracowanie to nie może stanowić podstawy do realizacji budynku ani uzyskania pozwolenia na budowę.

wersja demonstracyjna projektu

PROJEKT **MILA A**  
WARIANT LUSTRZANY  
**PRZEKROJE**  
autor Artur Mazurski  
kontakt tel. 0 604 989 023 / 071 782 50 80  
artur@domnahoryzoncie.pl  
biuro@domnahoryzoncie.pl