

0 1 2 3 4 5 6 7 8 9 10m

(przy skali 1:100 1m na zamieszczonej obok podziałce odpowiada 1cm)

Niniejsze opracowanie projektu prezentowane jest w celu przedstawienia układu funkcjonalnego budynku, podstawowych wymiarów pomieszczeń oraz wybranych rozwiązań konstrukcyjnych i techniczno - materiałowych. Opracowanie projektu traktować należy wyłącznie poglądowo. Opracowanie to nie może stanowić podstawy do realizacji budynku ani uzyskania pozwolenia na budowę.


PROJEKT **SIELANKA A 2G**
WARIANT LUSTRZANY
ELEWACJE

autor Jowita Gross - Mazurska
kontakt tel. 0 604 989 022 / 071 782 50 80
jowita@domnahoryzoncie.pl
biuro@domnahoryzoncie.pl

wersja demonstracyjna projektu

wersja demonstracyjna projektu

Wersja demonstracyjna projektu
UWAGA!!! RYSUNEK NIE MOŻE BYĆ PODSTAWĄ DO UZYSKANIA POZWOLENIA NA BUDOWĘ
W WSKALI!!!

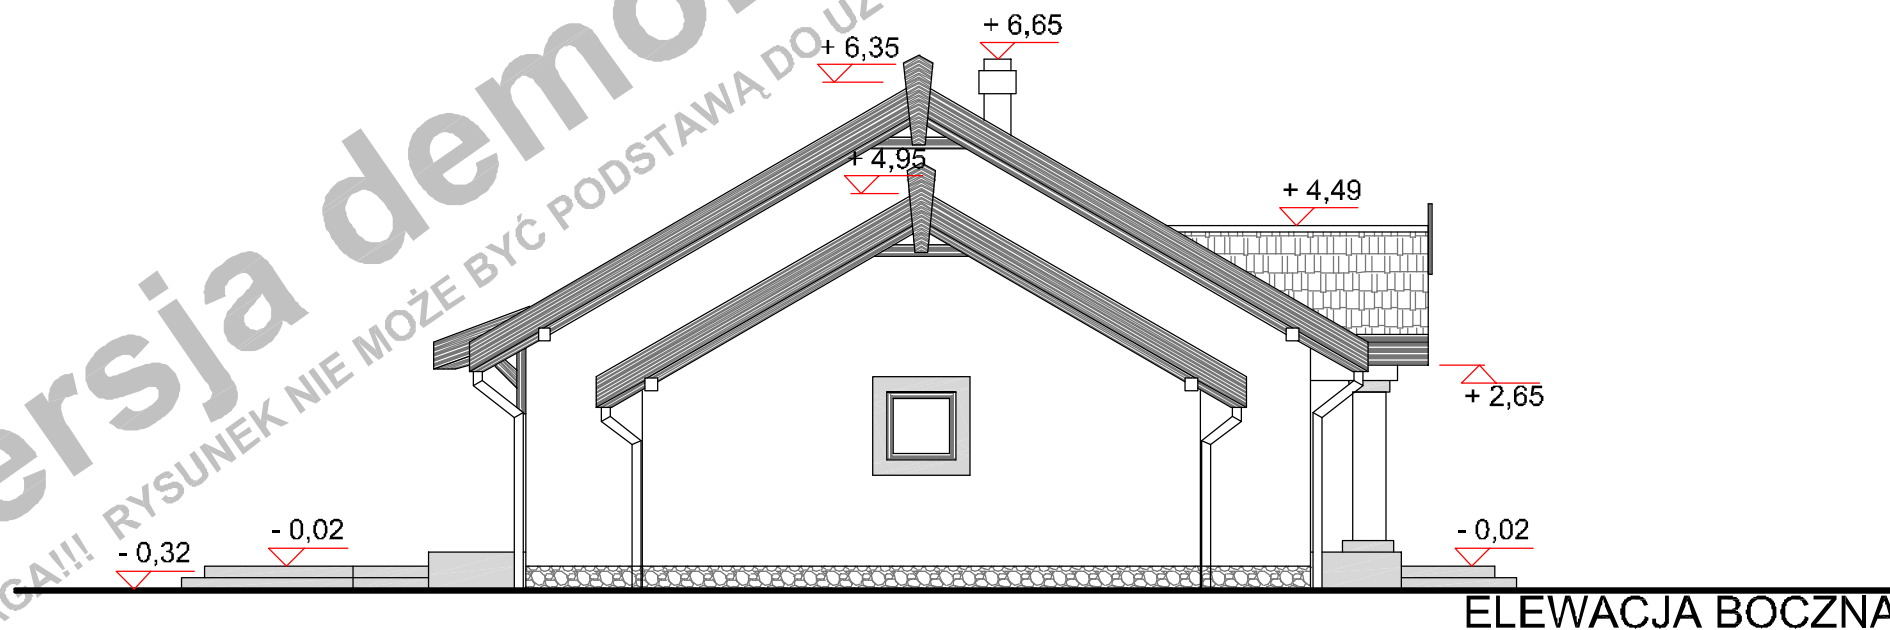

0 1 2 3 4 5 6 7 8 9 10m

(przy skali 1:100 1m na zamieszczonej obok podziałce odpowiada 1cm)

Niniejsze opracowanie projektu prezentowane jest w celu przedstawienia układu funkcjonalnego budynku, podstawowych wymiarów pomieszczeń oraz wybranych rozwiązań konstrukcyjnych i techniczno - materiałowych. Opracowanie projektu traktować należy wyłącznie poglądowo.

Opracowanie to nie może stanowić podstawy do realizacji budynku ani uzyskania pozwolenia na budowę.

PROJEKT **SIELANKA A 2G**
WARIANT LUSTRZANY
ELEWACJE

autor Jowita Gross - Mazurska
kontakt tel. 0 604 989 022 / 071 782 50 80
jowita@domnahoryzoncie.pl
biuro@domnahoryzoncie.pl

POWIERZCHNIA UŻYTK. PARTERU	118,90m ²
POWIERZCHNIA UŻYTK. PODDASZA	49,70m ²
powierzchnia podłogi poddasza	155,88m ²
POWIERZCHNIA UŻYTK. BUDYNKU	168,60m ²

UWAGA!

Powierzchnia użytk. poddasza jest to suma 100% pow. do wysokości mln 220cm i 50% pow. od wysokość 220cm do 140cm. Powierzchnia poniżej 140cm nie jest wliczana do powierzchni użytkowej.

P.U. POWIERZCHNIA UŻYTK. PODDASZA
P.P. POWIERZCHNIA PODŁOGI

pomieszczenie z symbolem (*) nie są wliczane do pow. użytkowej

POW. ZABUDOWY BUDYNKU	194,90m ²
POW. ZABUDOWY OGÓŁEM (budynek + tarasy, podjazd do garażu)	231,60m ²

POW. CAŁKOWITA BUDYNKU	340,00m ²
KUBATURA NETTO BUDYNKU	556,00m ³
POWIERZCHNIA DACHU	265,00m ²

TECHNOLOGIA

PARTER:

ściany zewn. nośne	YTONG	gr. 36,5 cm
ściany wewn. nośne	YTONG	gr.24,0 cm
ściany działowe	CEGLA DZIURAWKA	gr.12,0cm
stropy	GĘSTOŻEBROWY TERIVA	gr.24,0cm

PODDASZE:

ściany zewnętrzne	YTONG	gr. 36,5 cm
ściany działowe	G-K NA RUSZCIE WEWNĄRZ WEŁNA MINERALNA	gr.12,0 cm
stropy	LEKKI DREWNIANY, PODWIESZANY DO KONSTRUKCJI WIĘŻBY	gr.24,0 cm


WIĘŻBA DACHOWA (pod dachówkę ceramiczną):

ILOŚĆ DREWNA KONSTR - KLASA C30	8,919m ³
Główne elementy konstrukcyjne o przekrojach:	
MURŁATY	16x16 cm
SŁUPY	14x14 cm i 10x10 cm
KROKIEW	7,5x18 cm i 6x18 cm
KROKIEW KOSZOWE	6x18 cm
PLATWIE	14x24 cm i 16x16cm

PROJEKT

SIELANKA A 2G
WARIANT LUSTRZANY
RZUT PARTERU

autor Jowita Gross - Mazurska
kontakt tel. 0 604 989 022 / 071 782 50 80
jowita@domnahoryzoncie.pl
biuro@domnahoryzoncie.pl

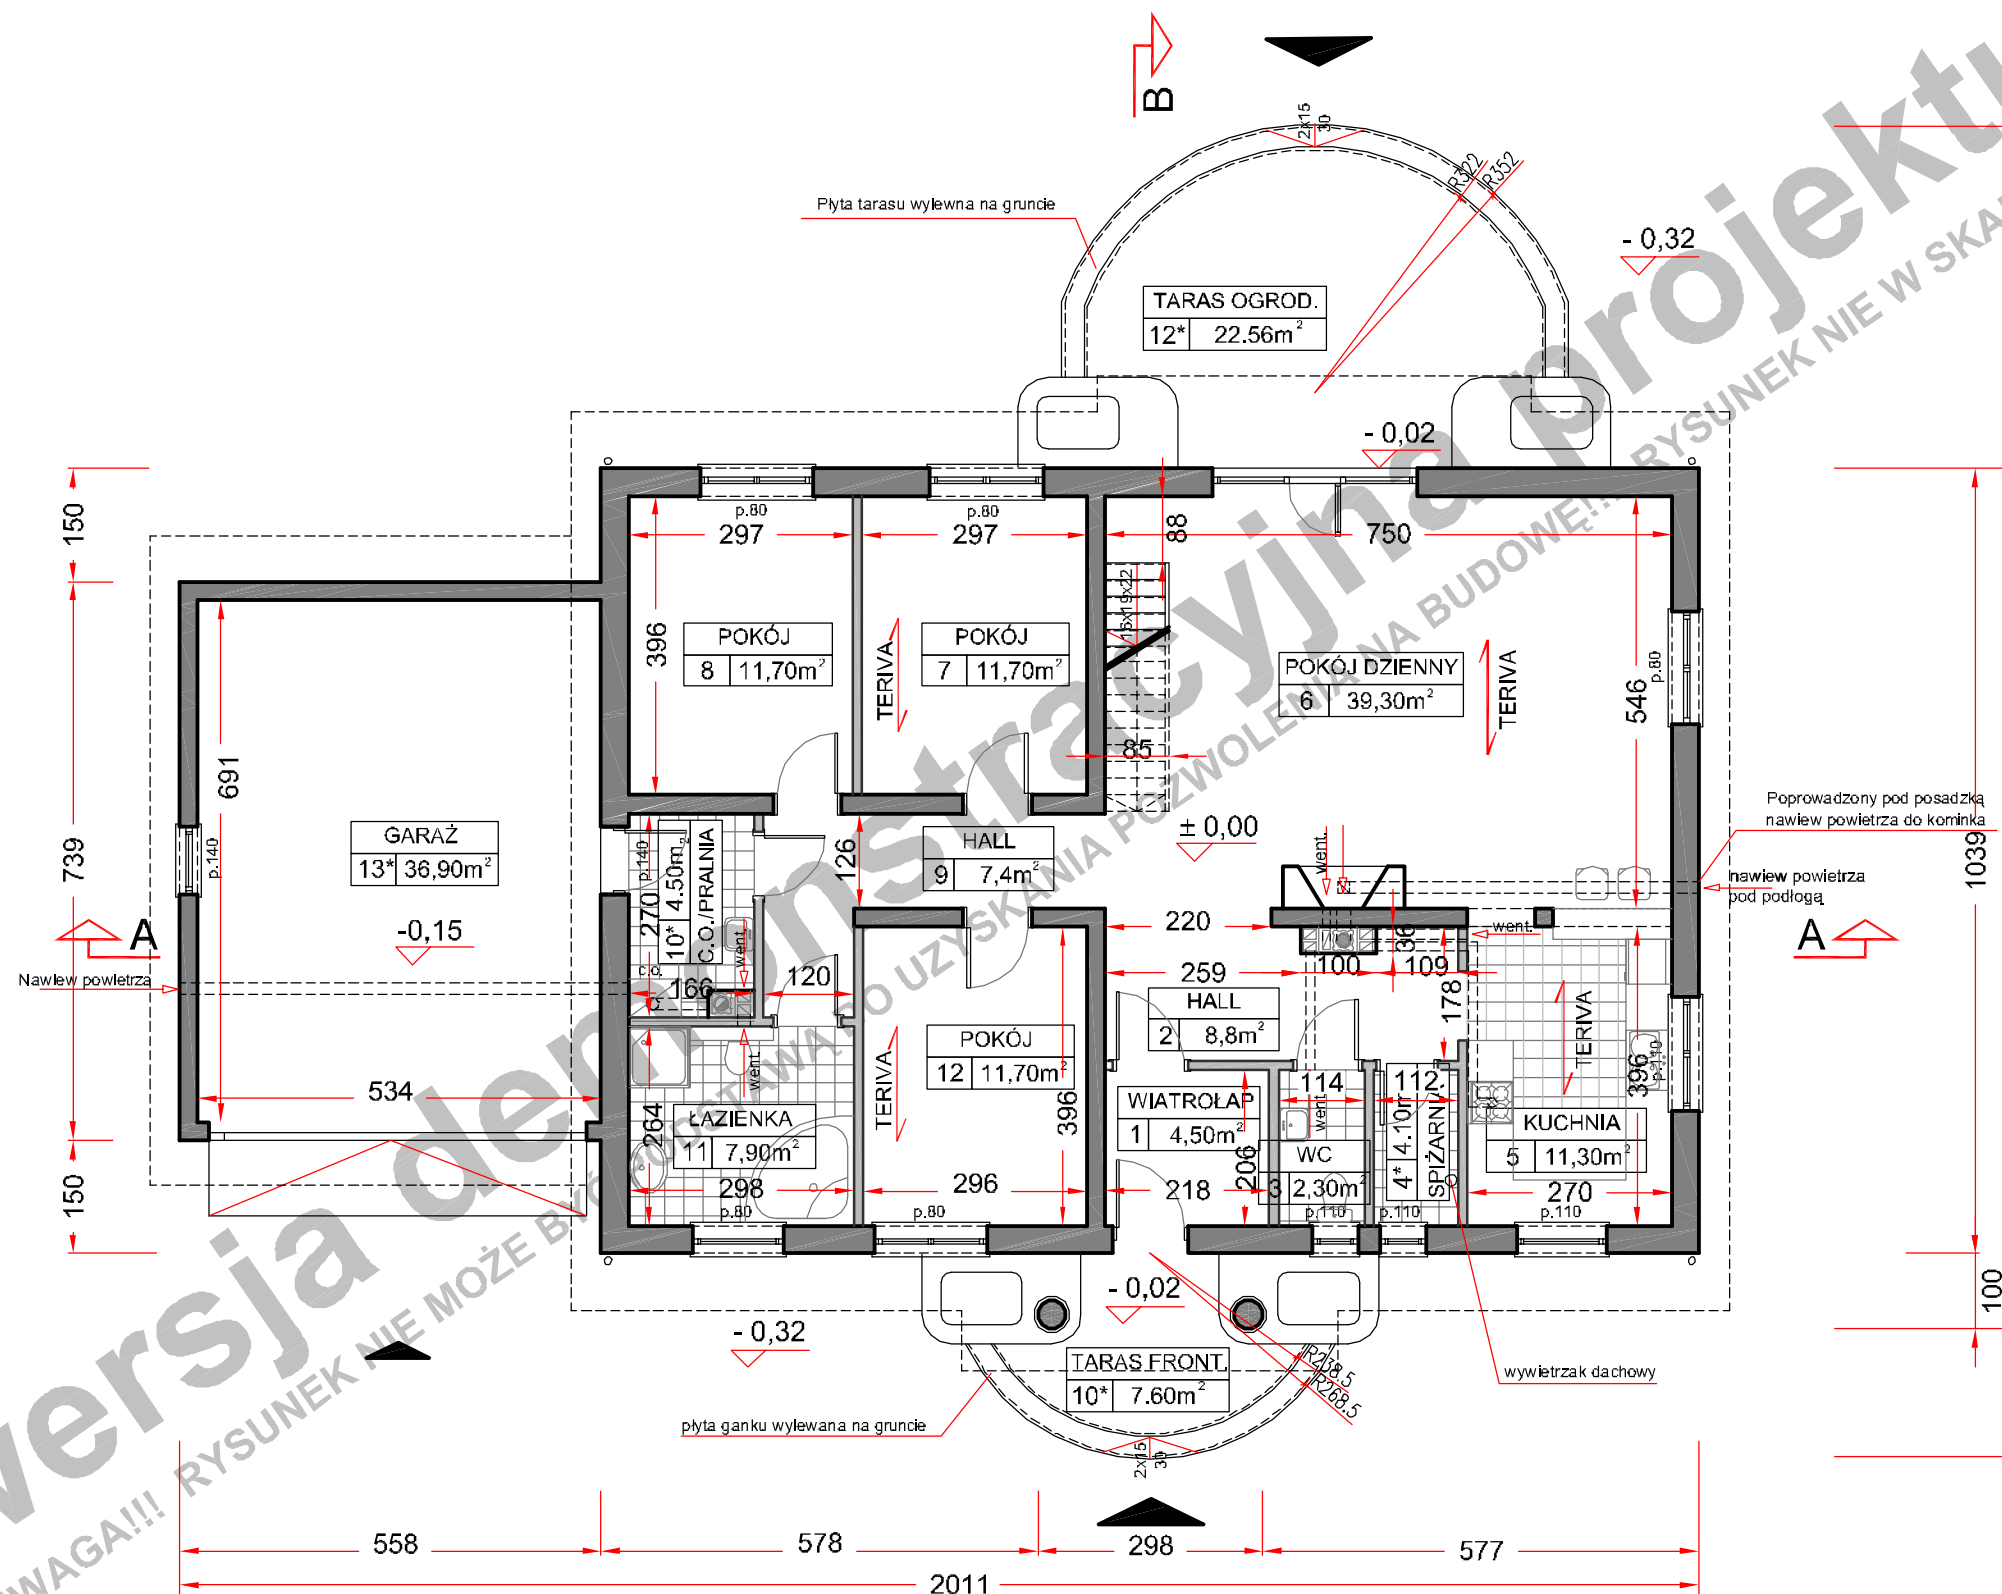

(przy skali 1:100 1m na zamieszczonej obok podziałce odpowiada 1cm)

Niniejsze opracowanie projektu prezentowane jest w celu przedstawienia układu funkcjonalnego budynku, podstawowych wymiarów pomieszczeń oraz wybranych rozwiązań konstrukcyjnych i techniczno - materiałowych. Opracowanie projektu traktować należy wyłącznie poglądowo. Opracowanie to nie może stanowić podstawy do realizacji budynku ani uzyskania pozwolenia na budowę.

POWIERZCHNIA UŻYTK. PARTERU	118,90m ²
POWIERZCHNIA UŻYTK. PODDASZA	49,70m ²
powierzchnia podłogi poddasza	155,88m ²
POWIERZCHNIA UŻYTK. BUDYNKU	168,60m ²

UWAGA!

Powierzchnia użytk. poddasza jest to suma 100% pow. do wysokości mln 220cm i 50% pow. od wysokość 220cm do 140cm. Powierzchnia poniżej 140cm nie jest wliczana do powierzchni użytkowej.

P.U. POWIERZCHNIA UŻYTK. PODDASZA
P.P. POWIERZCHNIA PODŁOGI

pomieszczenie z symbolem (*) nie są wliczane do pow. użytkowej

POW. ZABUDOWY BUDYNKU	194,90m ²
POW. ZABUDOWY OGÓLEM	231,60m ²
(budynek + tarasy, podjazd do garażu)	

POW. CAŁKOWITA BUDYNKU	340,00m ²
KUBATURA NETTO BUDYNKU	556,00m ³
POWIERZCHNIA DACHU	265,00m ²

TECHNOLOGIA

PARTER:

ściany zewn. nośne	YTONG	gr. 36,5 cm
ściany wewn. nośne	YTONG	gr.24,0 cm
ściany działowe	CEGLA DZIURAWKA	gr.12,0cm
stropy	GĘSTOŻEBROWY TERIVA	gr.24,0cm

PODDASZE:

ściany zewnętrzne	YTONG	gr. 36,5 cm
ściany działowe	G-K NA RUSZCIE	gr.12,0 cm
	WEWNĄRZ WEŁNA MINERALNA	
stropy	LEKKI DREWNIANY, PODWIESZANY	
	DO KONSTRUKCJI WIĘŻBY	gr.24,0 cm

WIĘŻBA DACHOWA (pod dachówkę ceramiczną):

ILOŚĆ DREWNA KONSTR - KLASA C30	8,919m ³
Główne elementy konstrukcyjne o przekrojach:	
MURŁATY	16x16 cm
SŁUPY	14x14 cm i 10x10 cm
KROKWIE	7,5x18 cm i 6x18 cm
KROKWIE KOSZOWE	6x18 cm
PLATWIE	14x24 cm i 16x16cm

PROJEKT

SIELANKA A 2G
WARIANT LUSTRZANY



RZUT PODDASZA

autor

Jowita Gross - Mazurska

kontakt

tel. 0 604 989 022 / 071 782 50 80
jowita@domnahoryzoncie.pl
biuro@domnahoryzoncie.pl

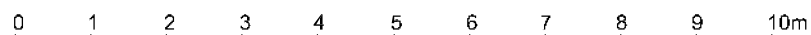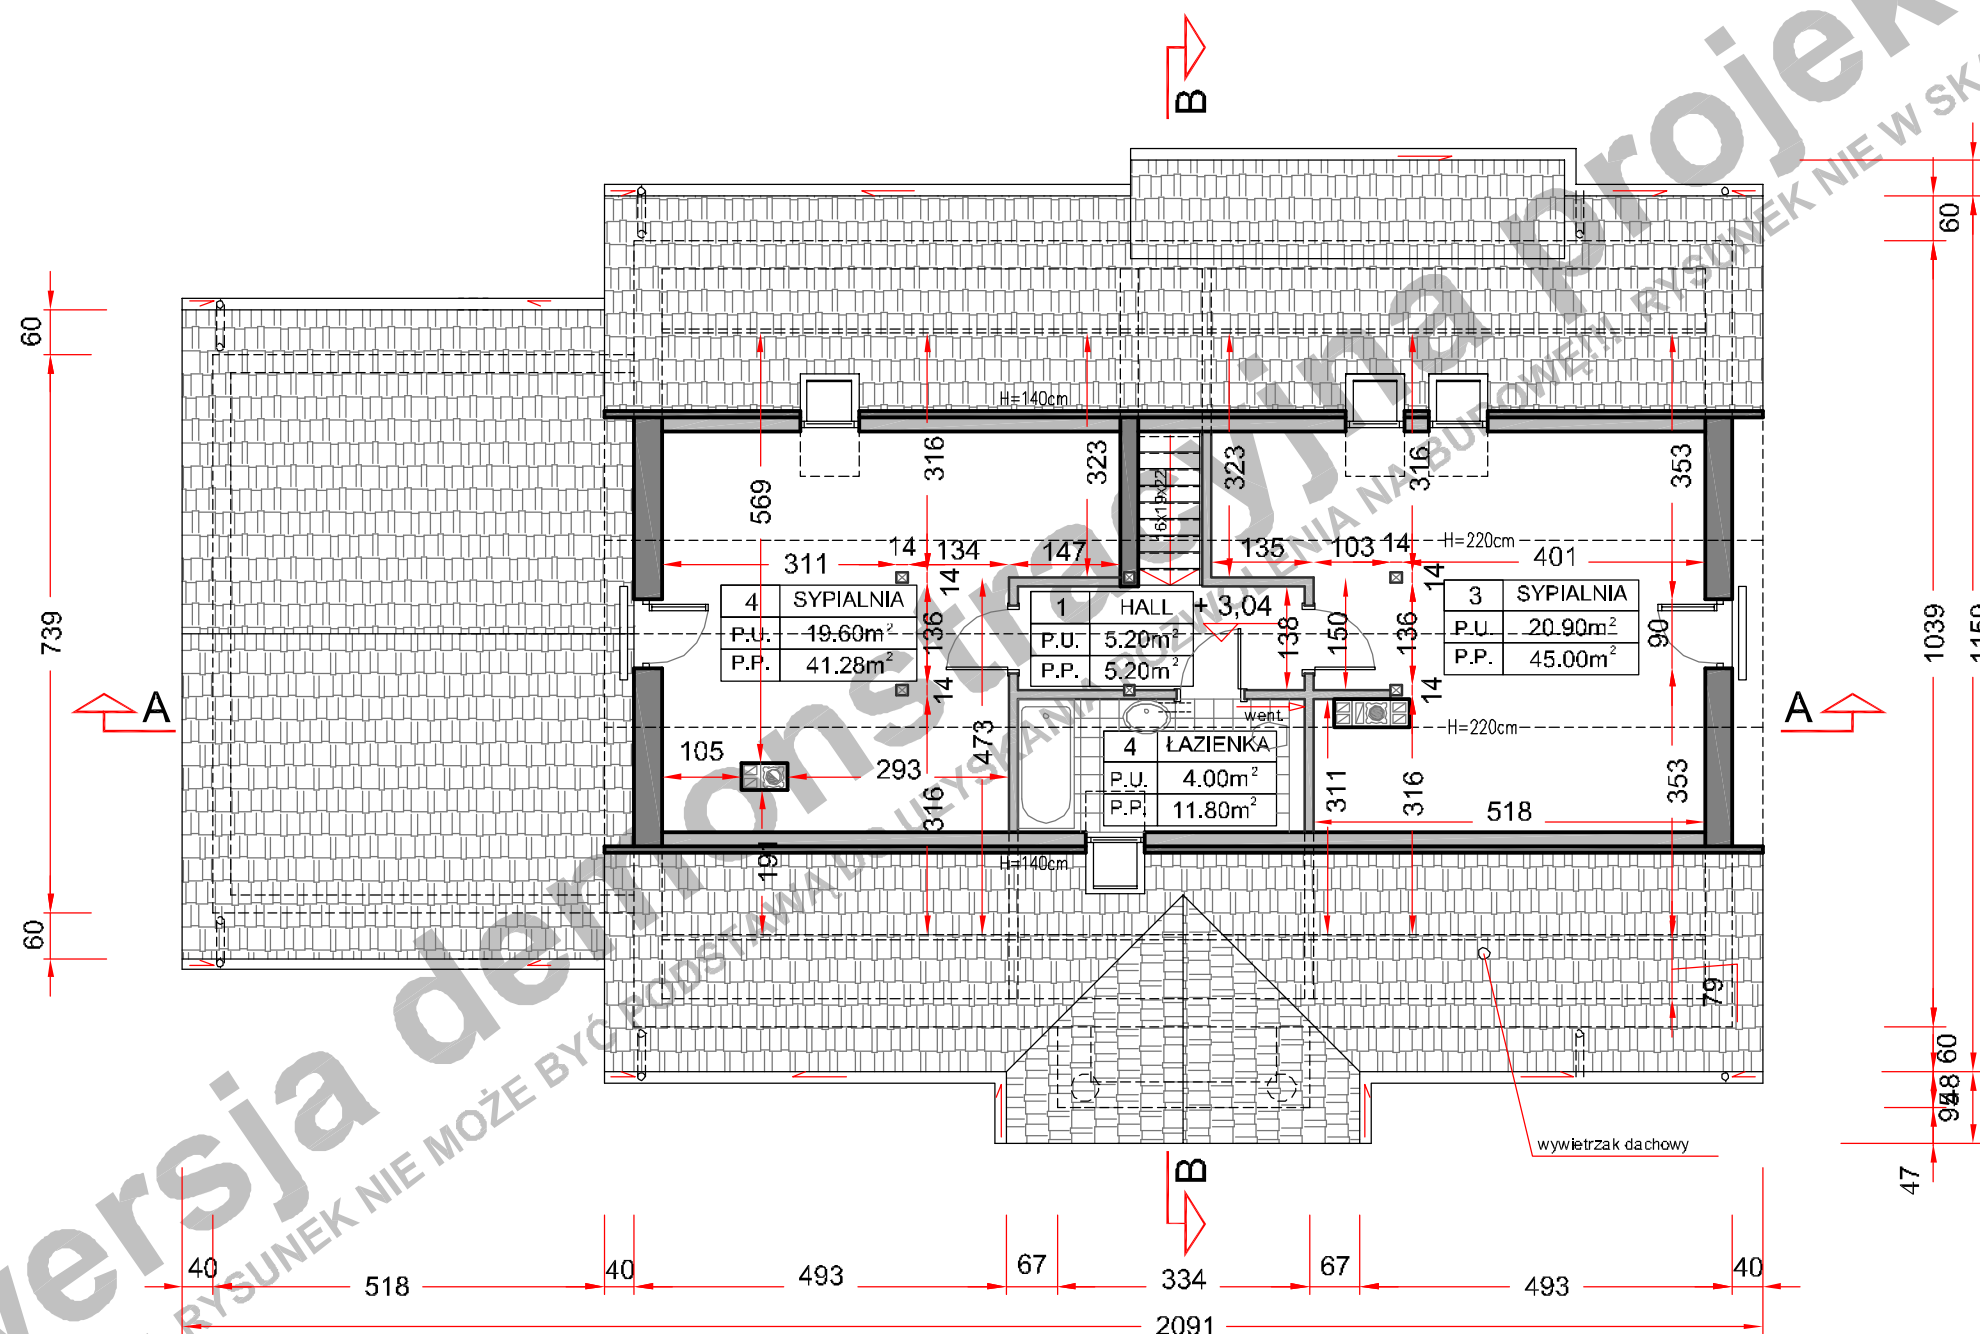

(przy skali 1:100 1m na zamieszczonej obok podziałce odpowiada 1cm)


Niniejsze opracowanie projektu prezentowane jest w celu przedstawienia układu funkcjonalnego budynku, podstawowych wymiarów pomieszczeń oraz wybranych rozwiązań konstrukcyjnych i techniczno - materiałowych. Opracowanie projektu traktować należy wyłącznie poglądowo.

Opracowanie to nie może stanowić podstawy do realizacji budynku ani uzyskania pozwolenia na budowę.


wersja demonstracyjna projektu

wersja demonstracyjna projektu


Wersja demonstracyjna projektu
UWAGA!!! RYSUNEK NIE MOŻE BYĆ KOPIOWANY

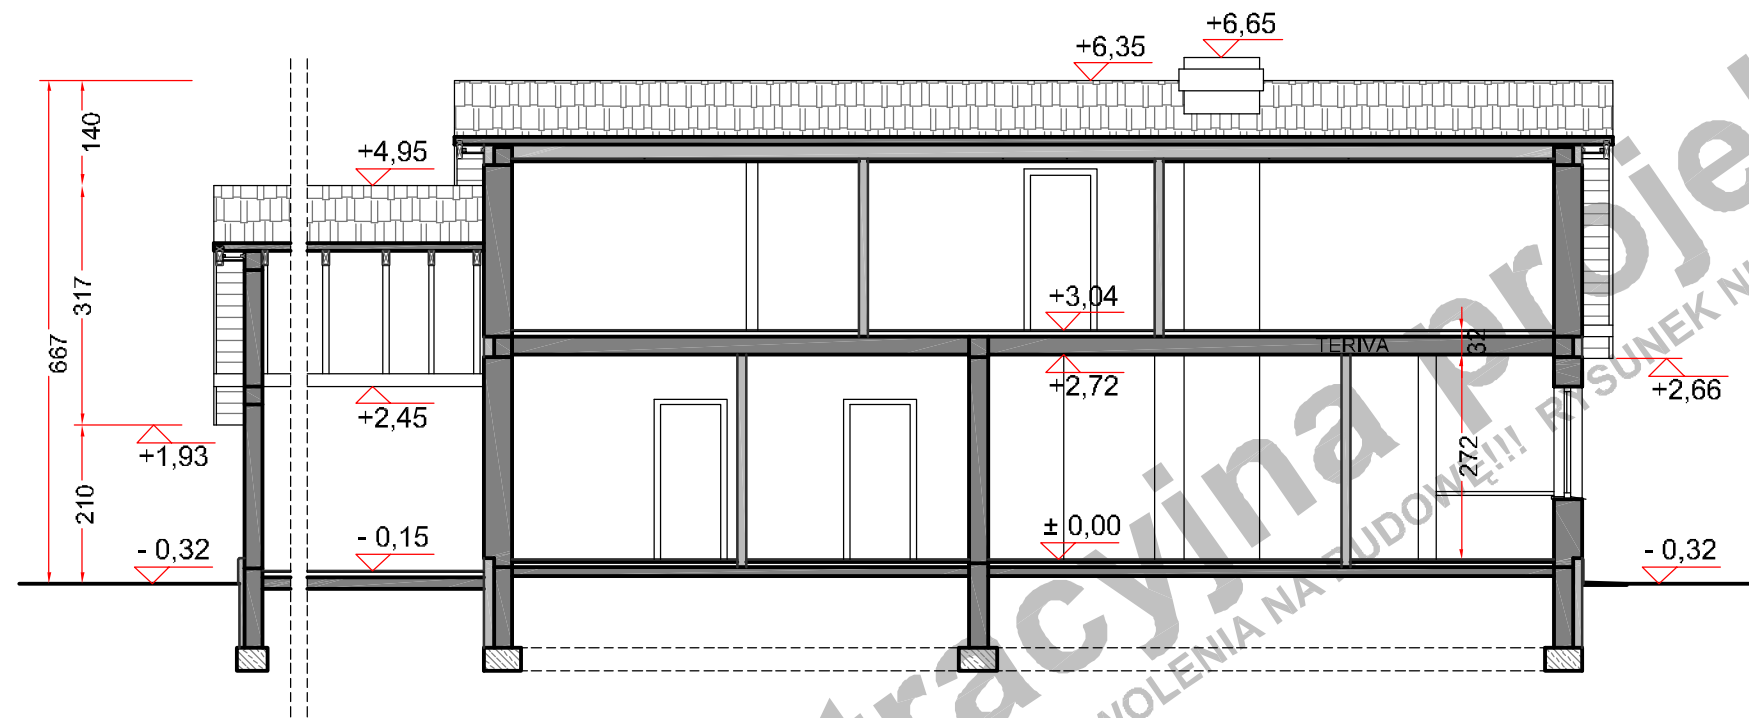

PRZEKRÓJ A - A

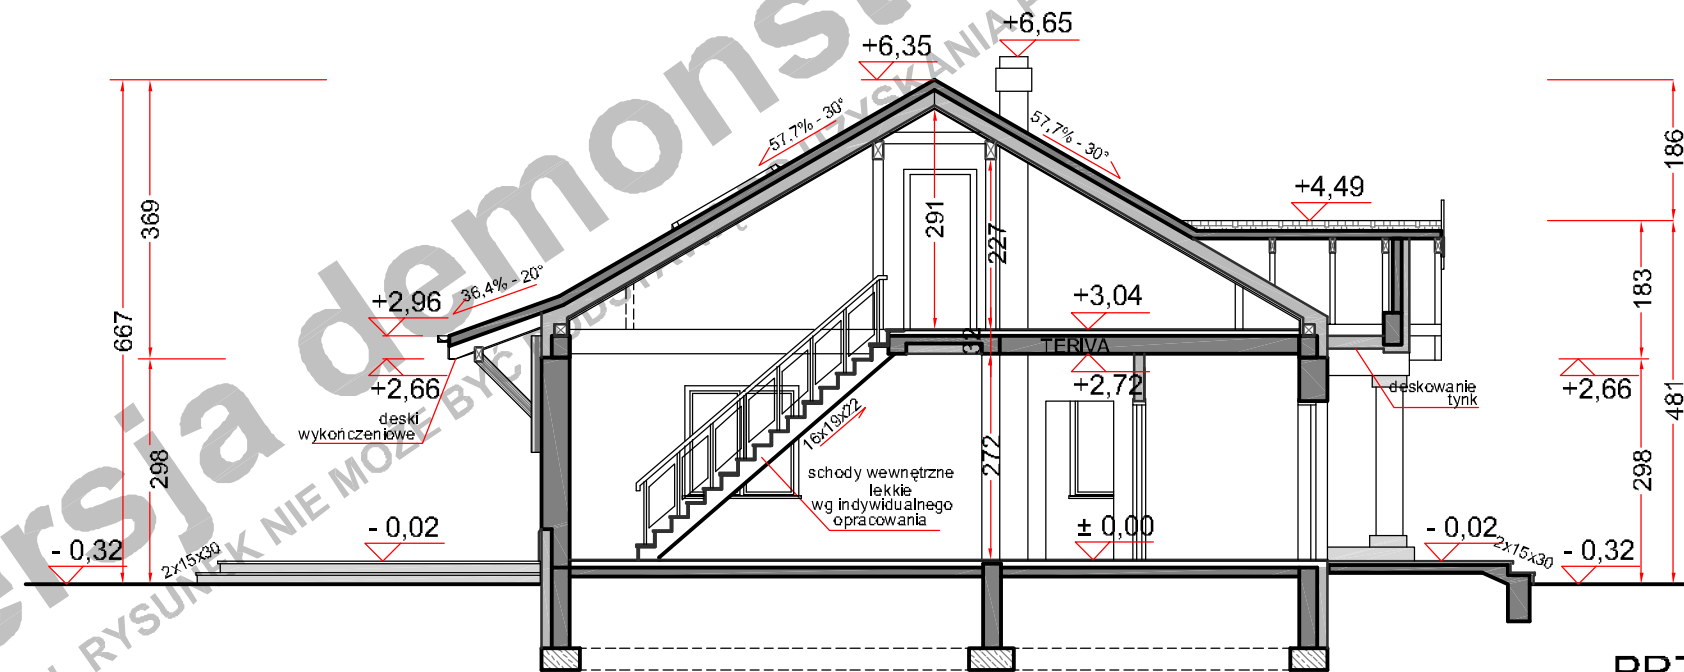

PRZEKRÓJ B - B

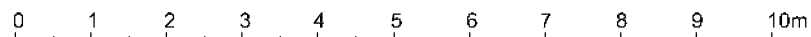

(przy skali 1:100 1m na zamieszczonej obok podziałce odpowiada 1cm)

Niniejsze opracowanie projektu prezentowane jest w celu przedstawienia układu funkcjonalnego budynku, podstawowych wymiarów pomieszczeń oraz wybranych rozwiązań konstrukcyjnych i techniczno - materiałowych. Opracowanie projektu traktować należy wyłącznie poglądowo. Opracowanie to nie może stanowić podstawy do realizacji budynku ani uzyskania pozwolenia na budowę.

PROJEKT

SIELANKA A 2G
WARIANT LUSTRZANY

PRZEKROJE

autor

Jowita Gross - Mazurska

kontakt

tel. 0 604 989 022 / 071 782 50 80
jowita@domnahoryzoncie.pl
biuro@domnahoryzoncie.pl

wersja demonstracyjna projektu

wersja demonstracyjna projektu