

0 1 2 3 4 5 6 7 8 9 10m

(przy skali 1:100 1m na zamieszczonej obok podziałce odpowiada 1cm)

Niniejsze opracowanie projektu prezentowane jest w celu przedstawienia układu funkcjonalnego budynku, podstawowych wymiarów pomieszczeń oraz wybranych rozwiązań konstrukcyjnych i techniczno - materiałowych. Opracowanie projektu traktować należy wyłącznie poglądowo.

Opracowanie to nie może stanowić podstawy do realizacji budynku ani uzyskania pozwolenia na budowę.

PROJEKT

SIELANKA A z garażem
WARIANT LUSTRZANY

ELEWACJE

autor

Jowita Gross - Mazurska

kontakt

tel. 0 604 989 022 / 071 782 50 80
jowita@domnahoryzoncie.pl
biuro@domnahoryzoncie.pl


wersja demonstracyjna projektu

wersja demonstracyjna projektu

Wersja demonstracyjna projektu
UWAGA!!! RYSUNEK NIE MOŻE BYĆ PODSTAWĄ DO UZYSKANIA POZWOLENIA NA BUDOWĘ
RYSUNEK NIE W SKALI!!!



ELEWACJA OGRODOWA

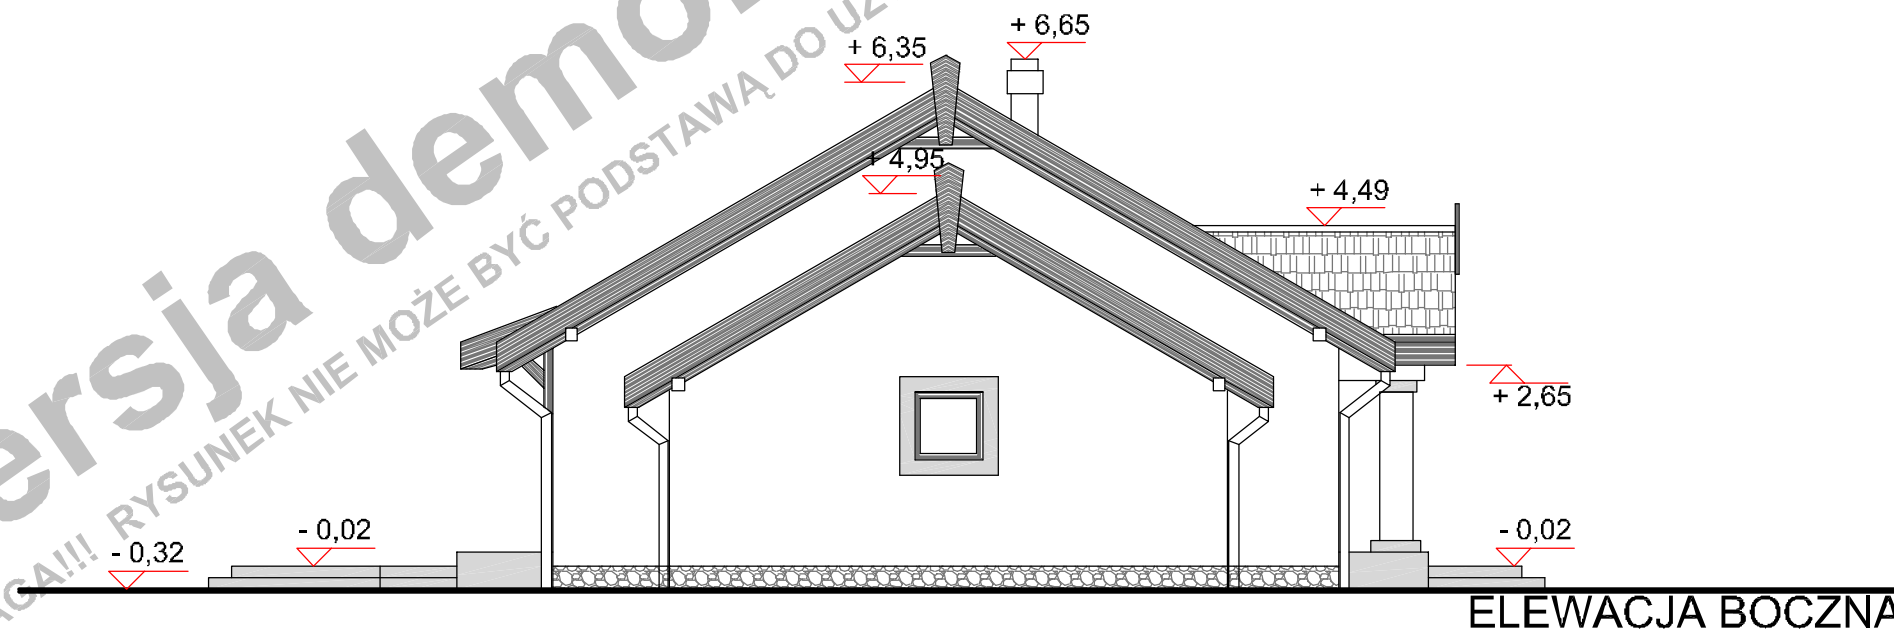

ELEWACJA BOCZNA

0 1 2 3 4 5 6 7 8 9 10m

(przy skali 1:100 1m na zamieszczonej obok podziałce odpowiada 1cm)

Niniejsze opracowanie projektu prezentowane jest w celu przedstawienia układu funkcjonalnego budynku, podstawowych wymiarów pomieszczeń oraz wybranych rozwiązań konstrukcyjnych i techniczno - materiałowych. Opracowanie projektu traktować należy wyłącznie poglądowo. Opracowanie to nie może stanowić podstawy do realizacji budynku ani uzyskania pozwolenia na budowę.

PROJEKT **SIELANKA A z garażem**
WARIANT LUSTRZANY
ELEWACJE

autor Jowita Gross - Mazurska
kontakt tel. 0 604 989 022 / 071 782 50 80
jowita@domnahoryzoncie.pl
biuro@domnahoryzoncie.pl

POWIERZCHNIA UŻYTK. PARTERU	118,90m ²
POWIERZCHNIA UŻYTK. PODDASZA	49,70m ²
powierzchnia podłogi poddasza	155,88m ²
POWIERZCHNIA UŻYTK. BUDYNKU	168,60m ²

UWAGA!

Powierzchnia użytk. poddasza jest to suma 100% pow. do wysokości mln 220cm i 50% pow. od wysokość 220cm do 140cm. Powierzchnia poniżej 140cm nie jest wliczana do powierzchni użytkowej.

P.U. POWIERZCHNIA UŻYTK. PODDASZA
P.P. POWIERZCHNIA PODŁOGI

pomieszczenie z symbolem (*) nie są wliczane do pow. użytkowej

POW. ZABUDOWY BUDYNKU	174,40m ²
POW. ZABUDOWY OGÓŁEM	214,50m ²
(budynek + tarasy, podjazd do garażu)	

POW. CAŁKOWITA BUDYNKU	321,20m ²
KUBATURA NETTO BUDYNKU	556,00m ³
POWIERZCHNIA DACHU	245,00m ²

TECHNOLOGIA

PARTER:

ściany zewn. nośne	YTONG	gr. 36,5 cm
ściany wewn. nośne	YTONG	gr.24,0 cm
ściany działowe	CEGLA DZIURAWKA	gr.12,0cm
stropy	GĘSTOŻEBROWY TERIVA	gr.24,0cm

PODDASZE:


ściany zewnętrzne	YTONG	gr. 36,5 cm
ściany działowe	G-K NA RUSZCIE	gr.12,0 cm
	WEWNĄRZ WEŁNA MINERALNA	
stropy	LEKKI DREWNIANY, PODWIESZANY	
	DO KONSTRUKCJI WIĘŻBY	gr.24,0 cm

WIĘŻBA DACHOWA (pod dachówkę ceramiczną):

ILOŚĆ DREWNA KONSTR - KLASA C30	8,134m ³
Główne elementy konstrukcyjne o przekrojach:	
MURŁATY	16x16 cm
SŁUPY	14x14 cm i 10x10 cm
KROKIEW	7,5x18 cm i 6x18 cm
KROKIEW KOSZOWE	6x18 cm
PLATWIE	14x24 cm i 16x16cm

PROJEKT **SIELANKA A z garażem**
WARIANT LUSTRZANY
RZUT PODDASZA

autor Jowita Gross - Mazurska
kontakt tel. 0 604 989 022 /071 782 50 80
jowita@domnahoryzoncie.pl
biuro@domnahoryzoncie.pl

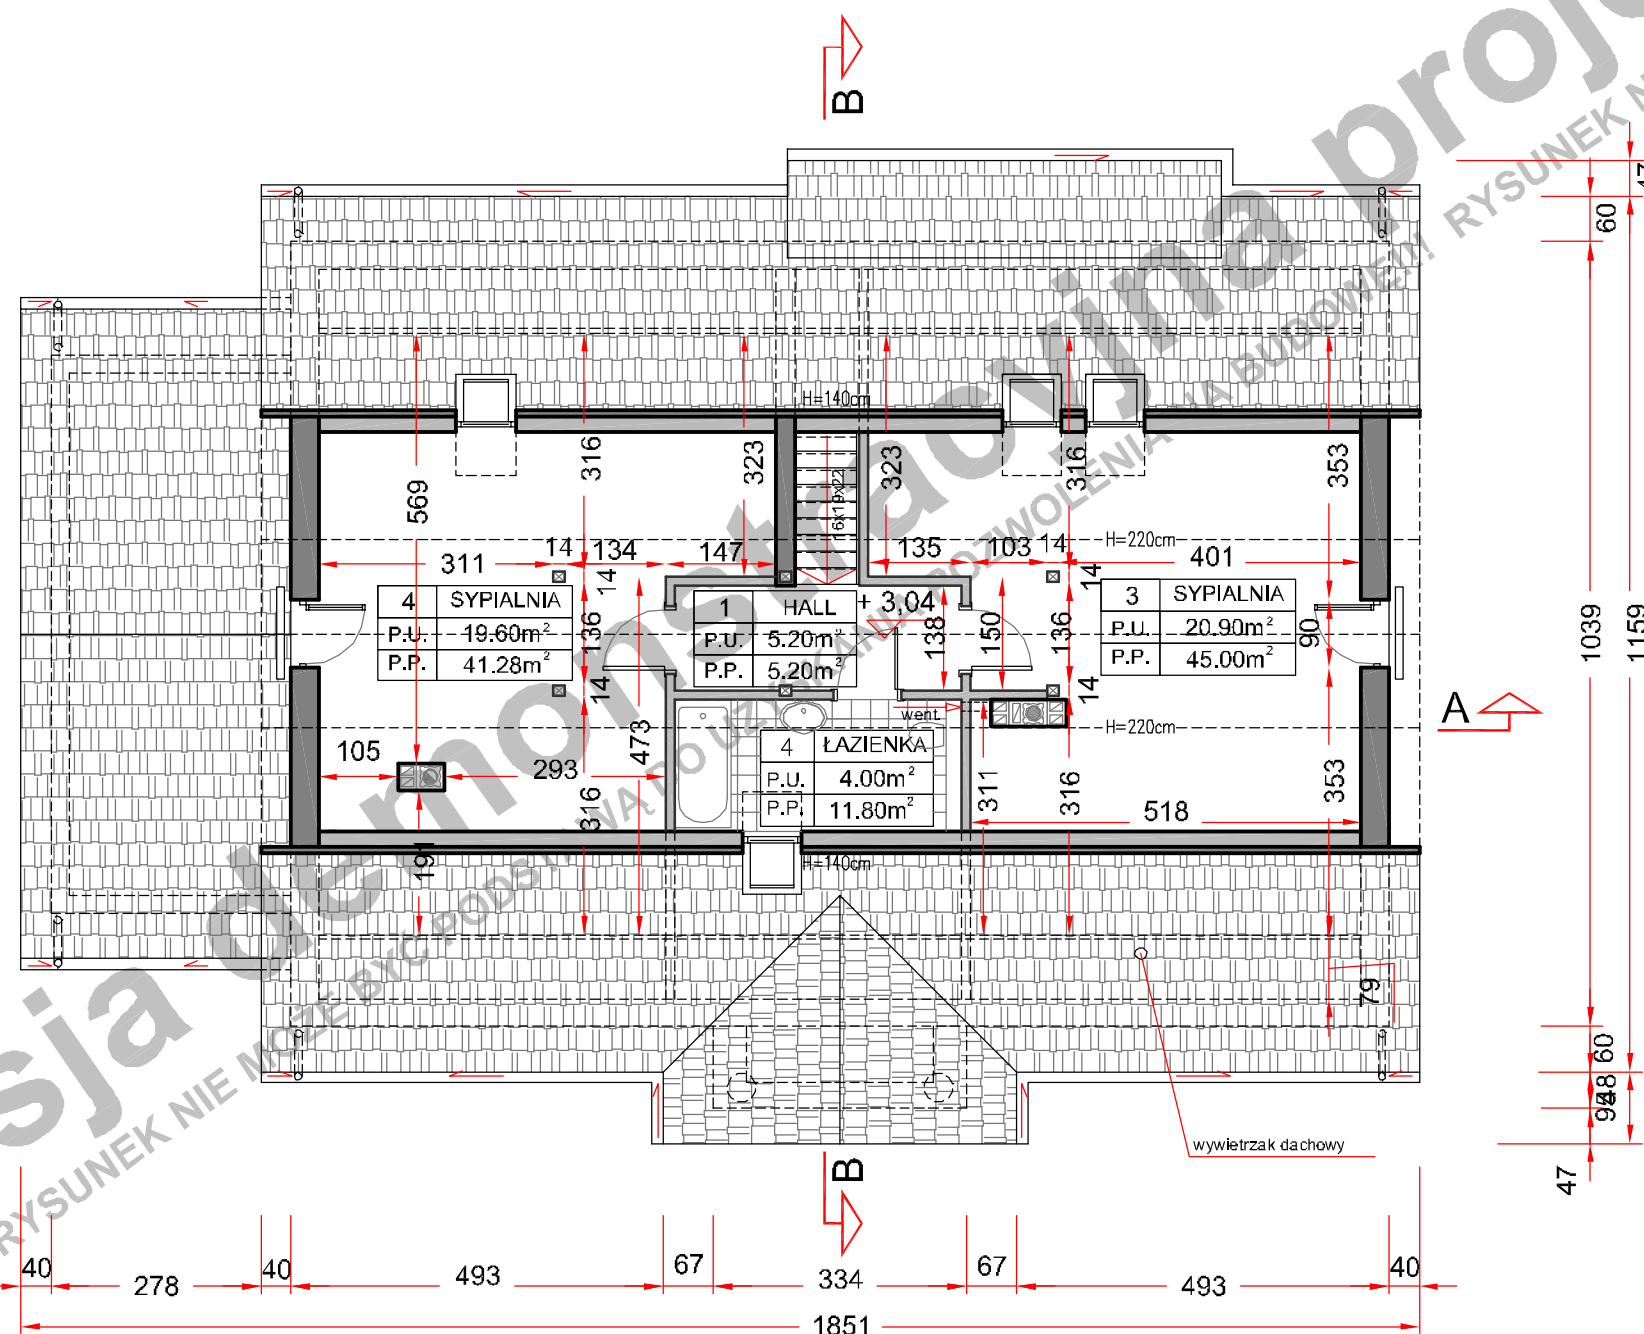


0 1 2 3 4 5 6 7 8 9 10m

(przy skali 1:100 1m na zamieszczonej obok podziałce odpowiada 1cm)


Niniejsze opracowanie projektu prezentowane jest w celu przedstawienia układu funkcjonalnego budynku, podstawowych wymiarów pomieszczeń oraz wybranych rozwiązań konstrukcyjnych i techniczno - materiałowych. Opracowanie projektu traktować należy wyłącznie poglądowo. Opracowanie to nie może stanowić podstawy do realizacji budynku ani uzyskania pozwolenia na budowę.

wersja demonstracyjna projektu


wersja demonstracyjna projektu

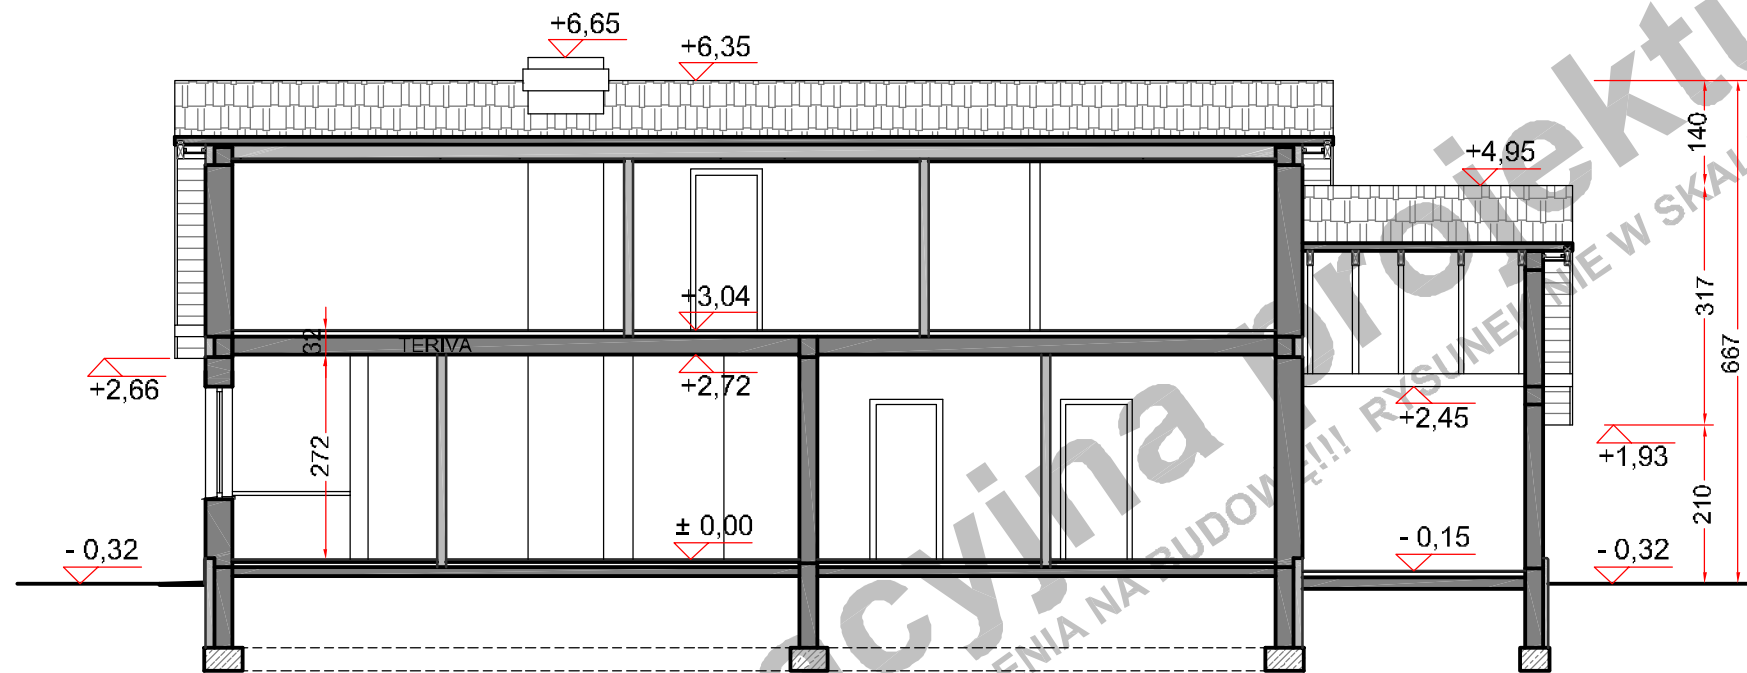

PRZEKRÓJ A - A

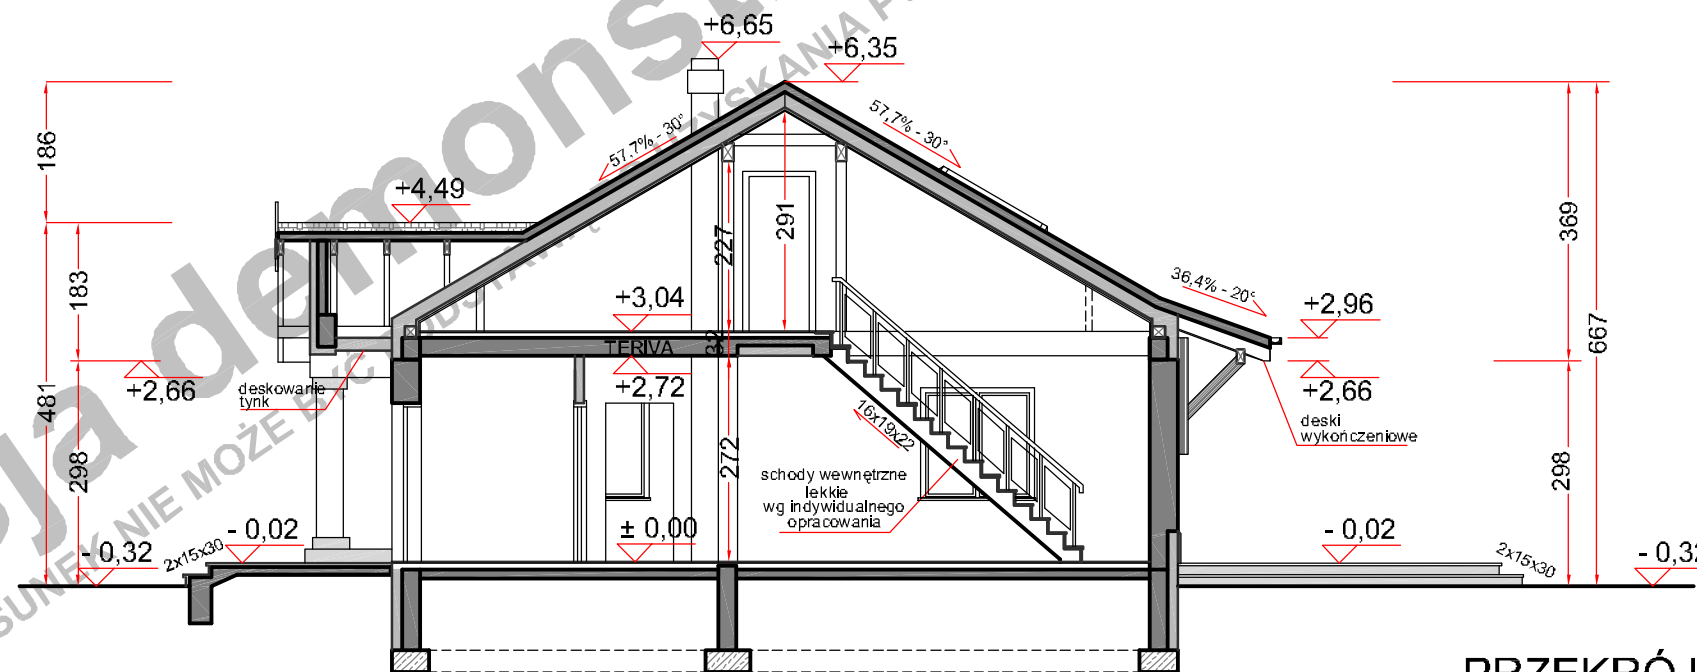

PRZEKRÓJ B - B

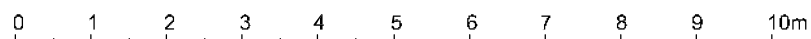

(przy skali 1:100 1m na zamieszczonej obok podziałce odpowiada 1cm)

Niniejsze opracowanie projektu prezentowane jest w celu przedstawienia układu funkcjonalnego budynku, podstawowych wymiarów pomieszczeń oraz wybranych rozwiązań konstrukcyjnych i techniczno - materiałowych. Opracowanie projektu traktować należy wyłącznie poglądowo. Opracowanie to nie może stanowić podstawy do realizacji budynku ani uzyskania pozwolenia na budowę.

PROJEKT **SIELANKA A z garażem**
WARIANT LUSTRZANY
PRZEKROJE

autor Jowita Gross - Mazurska
kontakt tel. 0 604 989 022 / 071 782 50 80
jowita@domnahoryzoncie.pl
biuro@domnahoryzoncie.pl

wersja demonstracyjna projektu

wersja demonstracyjna projektu