


ELEWACJA FRONTOWA

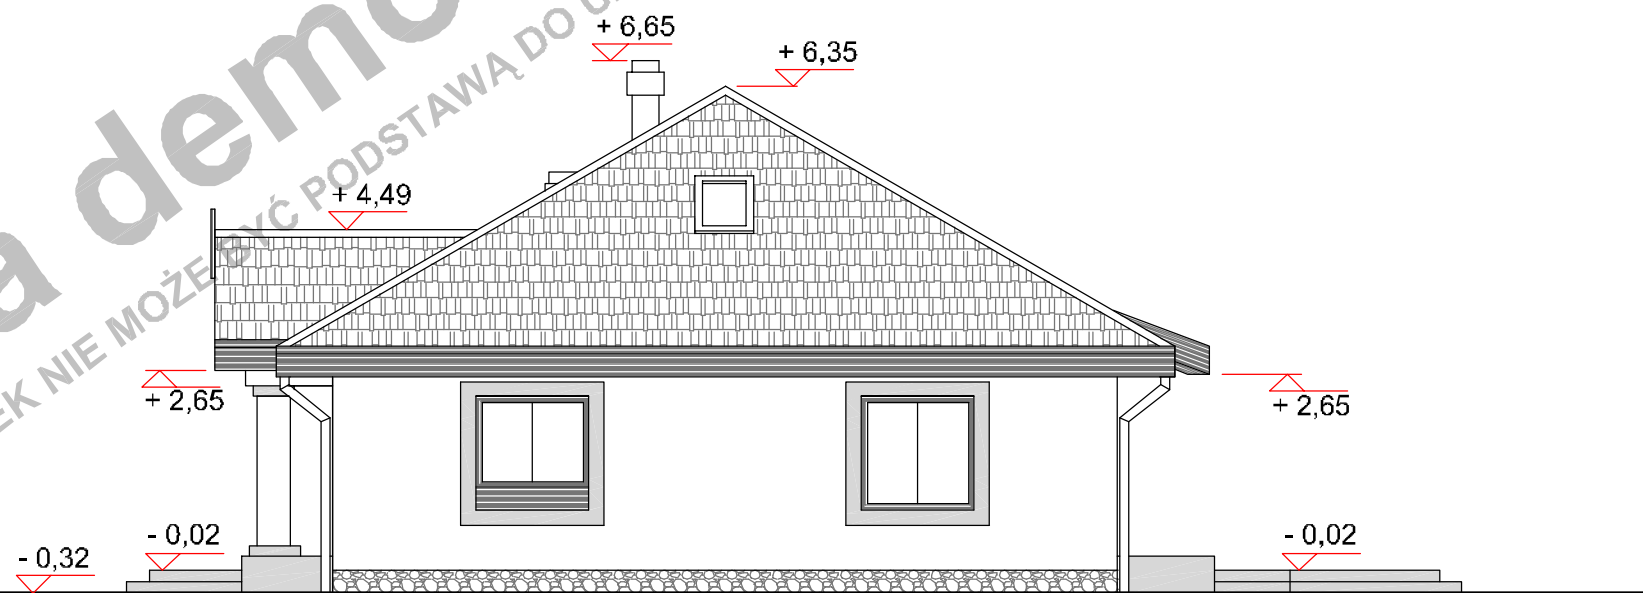

ELEWACJA BOCZNA

0 1 2 3 4 5 6 7 8 9 10m


(przy skali 1:100 1m na zamieszczonej obok podziałce odpowiada 1cm)

Niniejsze opracowanie projektu prezentowane jest w celu przedstawienia układu funkcjonalnego budynku, podstawowych wymiarów pomieszczeń oraz wybranych rozwiązań konstrukcyjnych i techniczno - materiałowych. Opracowanie projektu traktować należy wyłącznie poglądowo. Opracowanie to nie może stanowić podstawy do realizacji budynku ani uzyskania pozwolenia na budowę.


PROJEKT **SIELANKA B bez garażu**
WARIANT LUSTRZANY

ELEWACJE

autor Jowita Gross - Mazurska
kontakt tel. 0 604 989 022 / 071 782 50 80
jowita@domnahoryzoncie.pl
biuro@domnahoryzoncie.pl

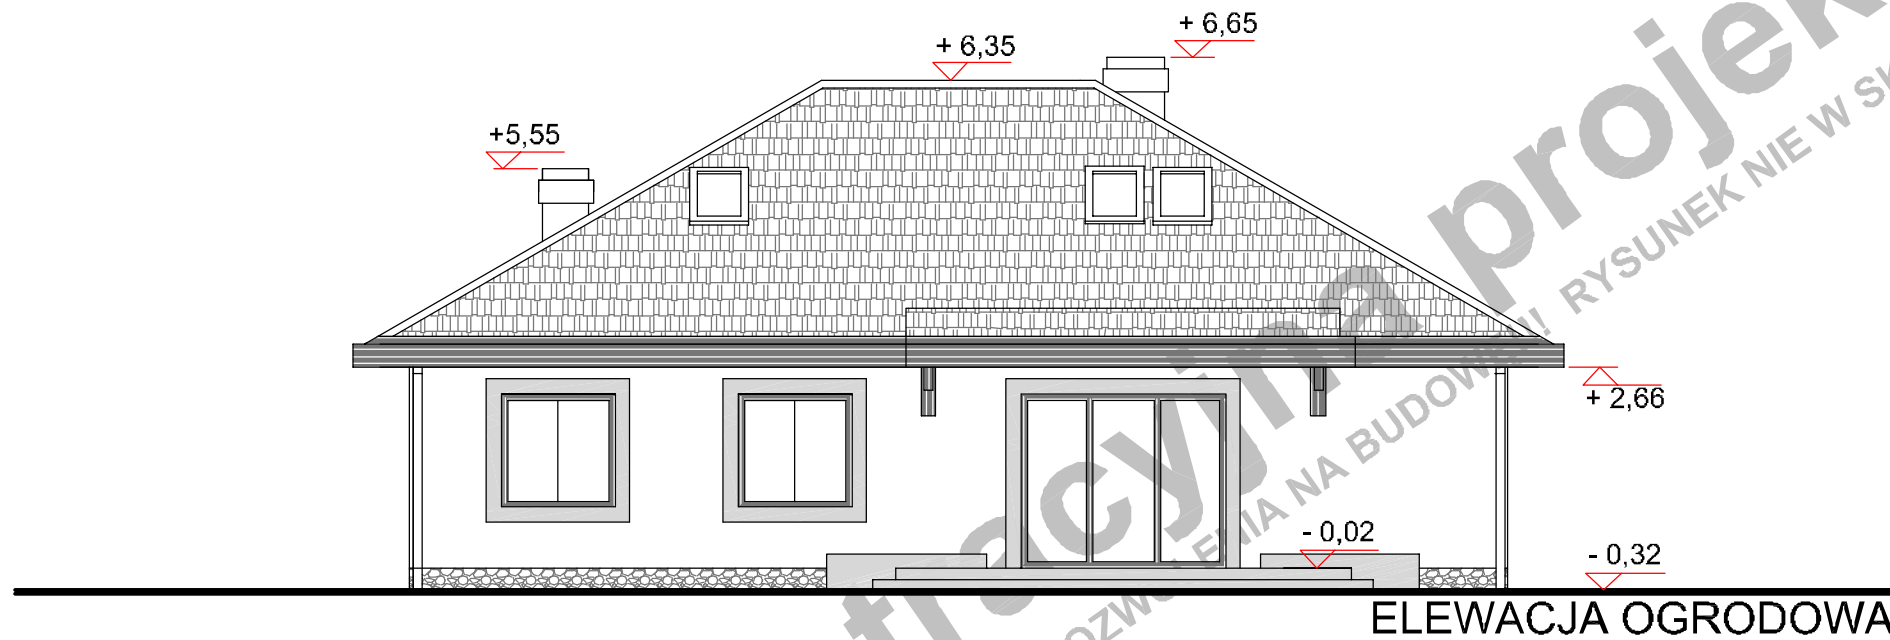

ELEWACJA OGRODOWA

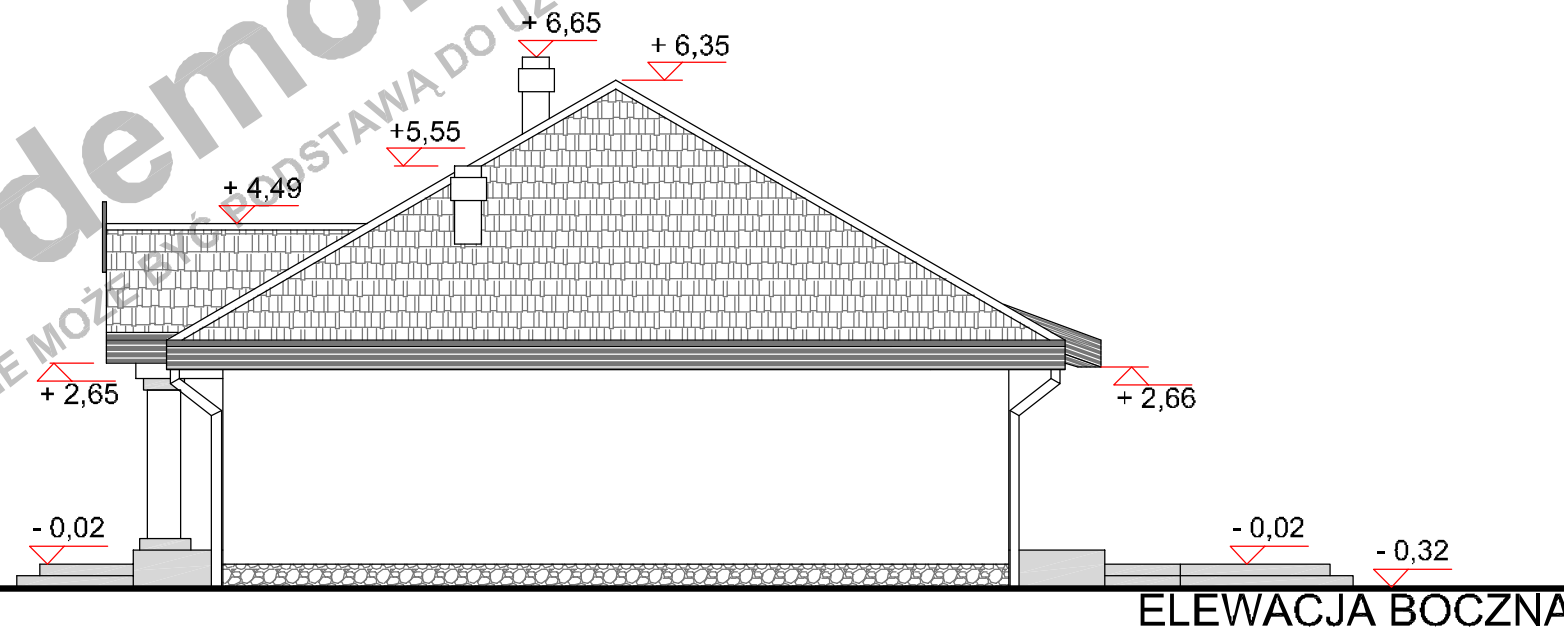

ELEWACJA BOCZNA

0 1 2 3 4 5 6 7 8 9 10m

(przy skali 1:100 1m na zamieszczonej obok podziałce odpowiada 1cm)

Niniejsze opracowanie projektu prezentowane jest w celu przedstawienia układu funkcjonalnego budynku, podstawowych wymiarów pomieszczeń oraz wybranych rozwiązań konstrukcyjnych i techniczno - materiałowych. Opracowanie projektu traktować należy wyłącznie poglądowo. Opracowanie to nie może stanowić podstawy do realizacji budynku ani uzyskania pozwolenia na budowę.

PROJEKT **SIELANKA B bez garażu**
WARIANT PODSTAWOWY
ELEWACJE

autor Jowita Gross - Mazurska
kontakt tel. 0 604 989 022 / 071 782 50 80
jowita@domnahoryzoncie.pl
biuro@domnahoryzoncie.pl

wersja demonstracyjna projektu

wersja demonstracyjna projektu

Wersja demonstracyjna projektu
UWAGA!!! RYSUNEK NIE MOŻE STANOWIĆ PODSTAWY DO UZYSKANIA POZWOLENIA NA BUDOWĘ RYSUNEK NIE W SKALI!!!

POWIERZCHNIA UŻYTK. PARTERU	118,90m ²
POWIERZCHNIA UŻYTK. PODDASZA	29,40m ²
powierzchnia podłogi poddasza	155,88m ²
POWIERZCHNIA UŻYTK. BUDYNKU	148,30m ²

UWAGA!

Powierzchnia użytk. poddasza jest to suma 100% pow. do wysokości mln 220cm i 50% pow. od wysokość 220cm do 140cm. Powierzchnia poniżej 140cm nie jest wliczana do powierzchni użytkowej.

P.U. POWIERZCHNIA UŻYTK. PODDASZA
P.P. POWIERZCHNIA PODŁOGI

pomieszczenie z symbolem (*) nie są wliczane do pow. użytkowej

POW. ZABUDOWY BUDYNKU	150,90m ²
POW. ZABUDOWY OGÓŁEM	191,00m ²
(budynek + tarasy, podjazd do garażu)	

POW. CAŁKOWITA BUDYNKU	300,00m ²
KUBATURA NETTO BUDYNKU	556,00m ³
POWIERZCHNIA DACHU	218,20m ²

TECHNOLOGIA

PARTER:

ściany zewn. nośne	YTONG	gr. 36,5 cm
ściany wewn. nośne	YTONG	gr.24,0 cm
ściany działowe	CEGLA DZIURAWKA	gr.12,0cm
stropy	GĘSTOŻEBROWY TERIVA	gr.24,0cm

PODDASZE:

ściany zewnętrzne	YTONG	gr. 36,5 cm
ściany działowe	G-K NA RUSZCIE	gr.12,0 cm
	WEWNĄRZ WEŁNA MINERALNA	
stropy	LEKKI DREWNIANY, PODWIESZANY	
	DO KONSTRUKCJI WIĘŻBY	gr.24,0 cm


WIĘŻBA DACHOWA:

ILOŚĆ DREWNA KONSTR. - KLASA C30	7,549m ³
Główne elementy konstrukcyjne o przekrojach:	
MURŁATY	16x16 cm
SŁUPY	14x14 cm i 10x10 cm
KROKIEW	6x20 cm i 10x20 cm
KROKIEW NAROŻNE	12x22 cm
PŁATWIE	14x24 cm i 16x16cm

PROJEKT **SIELANKA B bez garażu**
WARIANT PODSTAWOWY

RZUT PARTERU

autor Jowita Gross - Mazurska
kontakt tel. 0 604 989 022 / 071 782 50 80
jowita@domnahoryzoncie.pl
biuro@domnahoryzoncie.pl

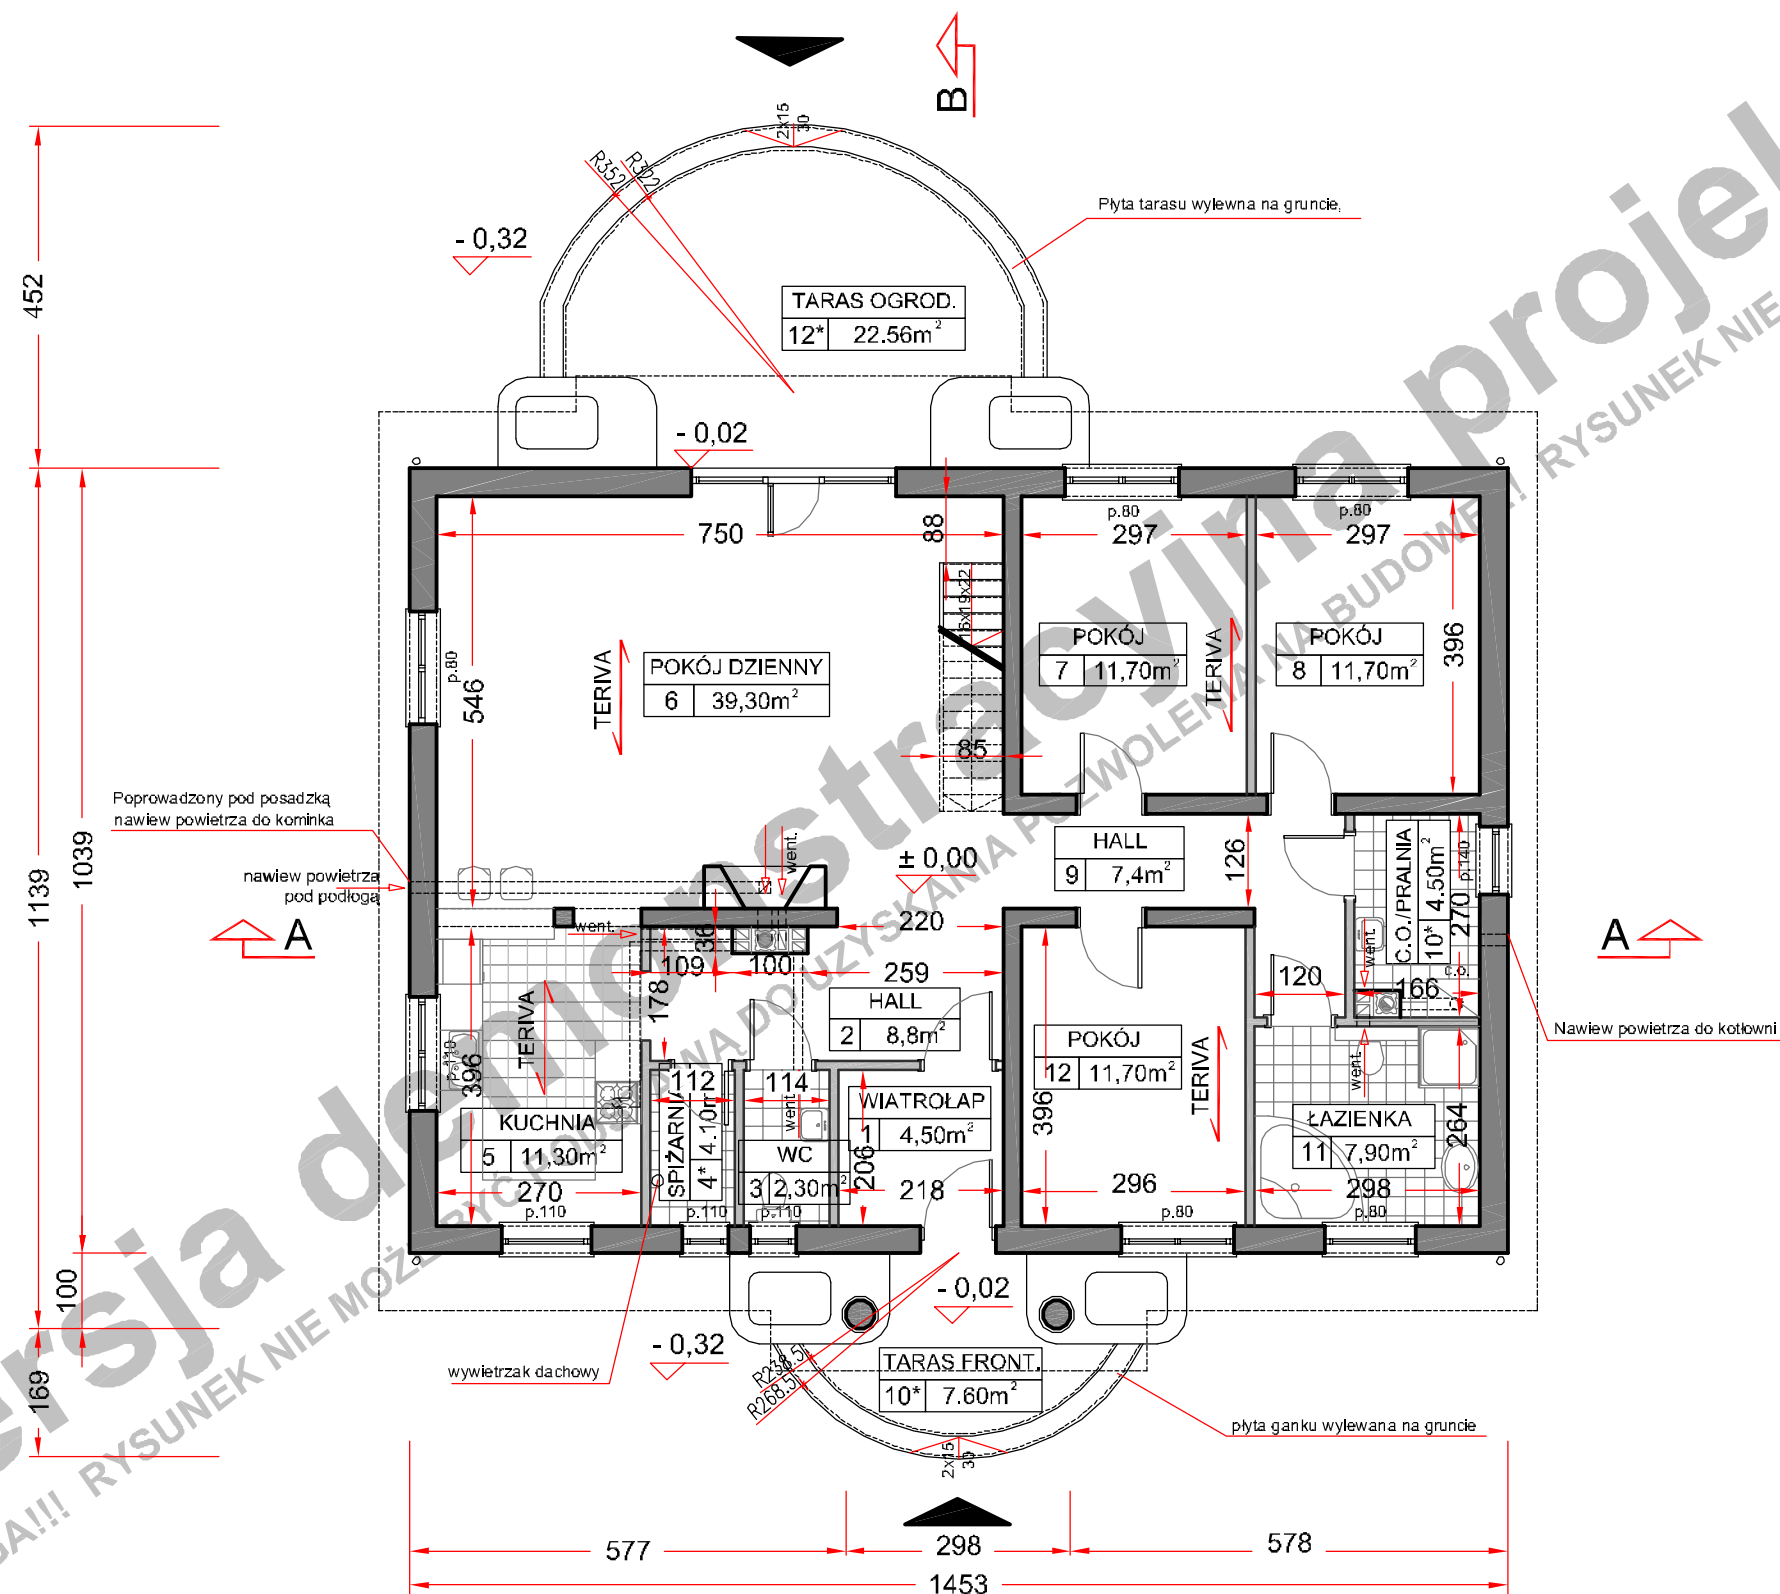

(przy skali 1:100 1m na zamieszczony obok podziałce odpowiada 1cm)

Niniejsze opracowanie projektu prezentowane jest w celu przedstawienia układu funkcjonalnego budynku, podstawowych wymiarów pomieszczeń oraz wybranych rozwiązań konstrukcyjnych i techniczno - materiałowych. Opracowanie projektu traktować należy wyłącznie poglądowo. Opracowanie to nie może stanowić podstawy do realizacji budynku ani uzyskania pozwolenia na budowę.

wersja demonstracyjna projektu

wersja demonstracyjna projektu

Wersja demonstracyjna projektu
UWAGA!!! RYSUNEK NIE MOŻE BYĆ UŻYTY DO ZYSKOWANIA POZWOLENIA NA BUDOWĘ
RYSUNEK NIE W SKALI!!!

POWIERZCHNIA UŻYTK. PARTERU	118,90m ²
POWIERZCHNIA UŻYTK. PODDASZA	29,40m ²
powierzchnia podłogi poddasza	155,88m ²
POWIERZCHNIA UŻYTK. BUDYNKU	148,30m ²

UWAGA!

Powierzchnia użytk. poddasza jest to suma 100% pow. do wysokości mln 220cm i 50% pow. od wysokość 220cm do 140cm. Powierzchnia poniżej 140cm nie jest wliczana do powierzchni użytkowej.

P.U. POWIERZCHNIA UŻYTK. PODDASZA
P.P. POWIERZCHNIA PODŁOGI

pomieszczenie z symbolem (*) nie są wliczane do pow. użytkowej

POW. ZABUDOWY BUDYNKU	174,40m ²
POW. ZABUDOWY OGÓŁEM	214,50m ²
(budynek + tarasy, podjazd do garażu)	

POW. CAŁKOWITA BUDYNKU	300,00m ²
KUBATURA NETTO BUDYNKU	556,00m ³
POWIERZCHNIA DACHU	249,50m ²

TECHNOLOGIA

PARTER:

ściany zewn. nośne	YTONG	gr. 36,5 cm
ściany wewn. nośne	YTONG	gr.24,0 cm
ściany działowe	CEGLA DZIURAWKA	gr.12,0cm
stropy	GĘSTOŻEBROWY TERIVA	gr.24,0cm

PODDASZE:



ściany zewnętrzne	YTONG	gr. 36,5 cm
ściany działowe	G-K NA RUSZCIE	gr.12,0 cm
	WEWNĄRZ WEŁNA MINERALNA	
stropy	LEKKI DREWNIANY, PODWIESZANY	
	DO KONSTRUKCJI WIĘŻBY	gr.24,0 cm

WIĘŻBA DACHOWA:

ILOŚĆ DREWNA KONSTR. - KLASA C30	9,086m ³
Główne elementy konstrukcyjne o przekrojach:	
MURŁATY	16x16 cm
SŁUPY	14x14 cm i 10x10 cm
KROKWIE	6x20 cm i 10x20 cm
KROKWIE NAROŻNE	12x22 cm
PLATWIE	14x24 cm i 16x16cm

PROJEKT **SIELANKA B z garażem**
WARIANT PODSTAWOWY
RZUT PODDASZA

autor Jowita Gross - Mazurska
kontakt tel. 0 604 989 022 /071 782 50 80
jowita@domnahoryzoncie.pl
biuro@domnahoryzoncie.pl

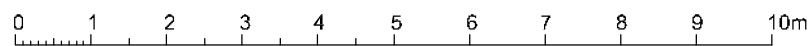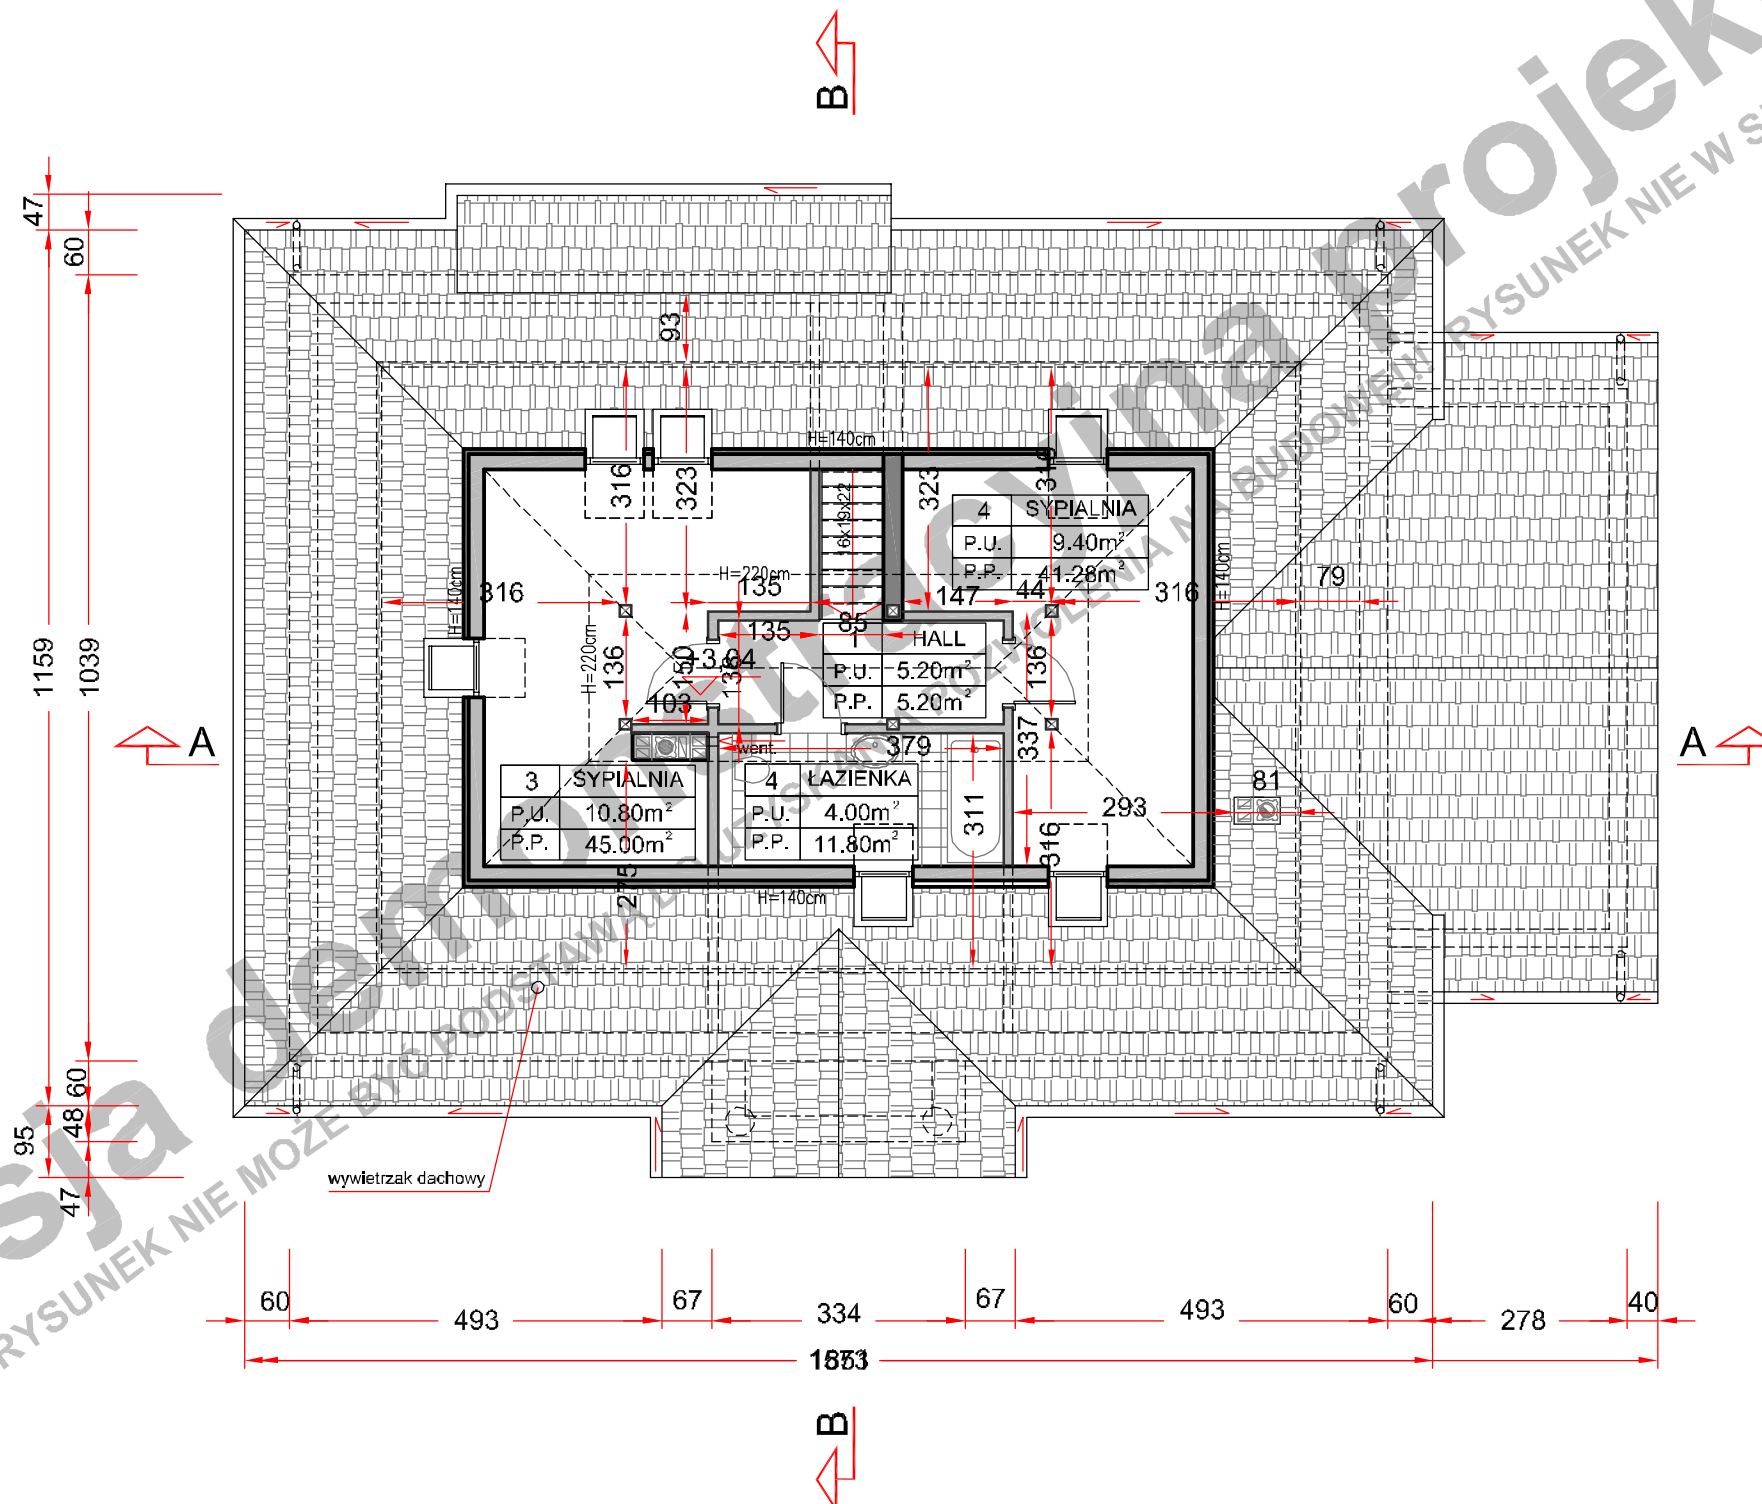


(przy skali 1:100 1m na zamieszczonej obok podziałce odpowiada 1cm)


Niniejsze opracowanie projektu prezentowane jest w celu przedstawienia układu funkcjonalnego budynku, podstawowych wymiarów pomieszczeń oraz wybranych rozwiązań konstrukcyjnych i techniczno - materiałowych. Opracowanie projektu traktować należy wyłącznie poglądowo. Opracowanie to nie może stanowić podstawy do realizacji budynku ani uzyskania pozwolenia na budowę.

wersja demonstracyjna projektu


wersja demonstracyjna projektu

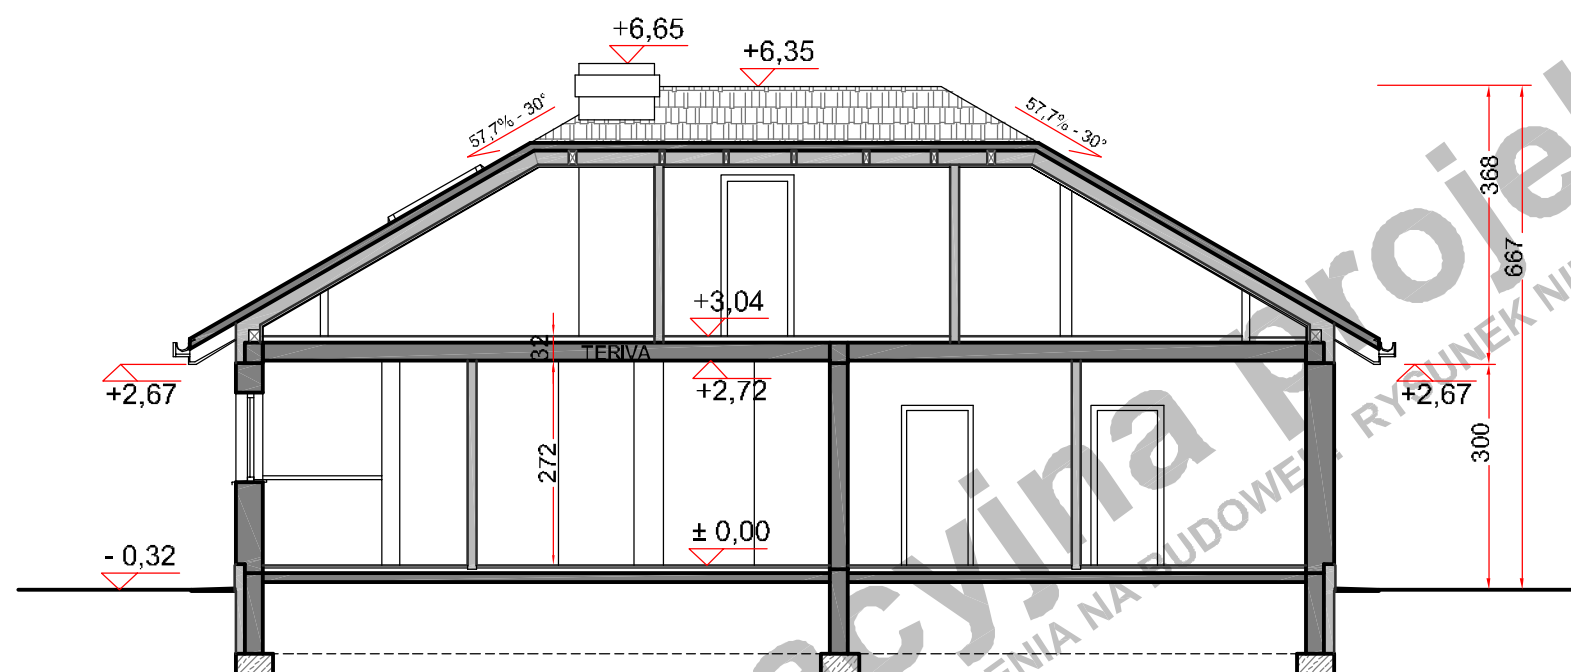

PRZEKRÓJ A - A

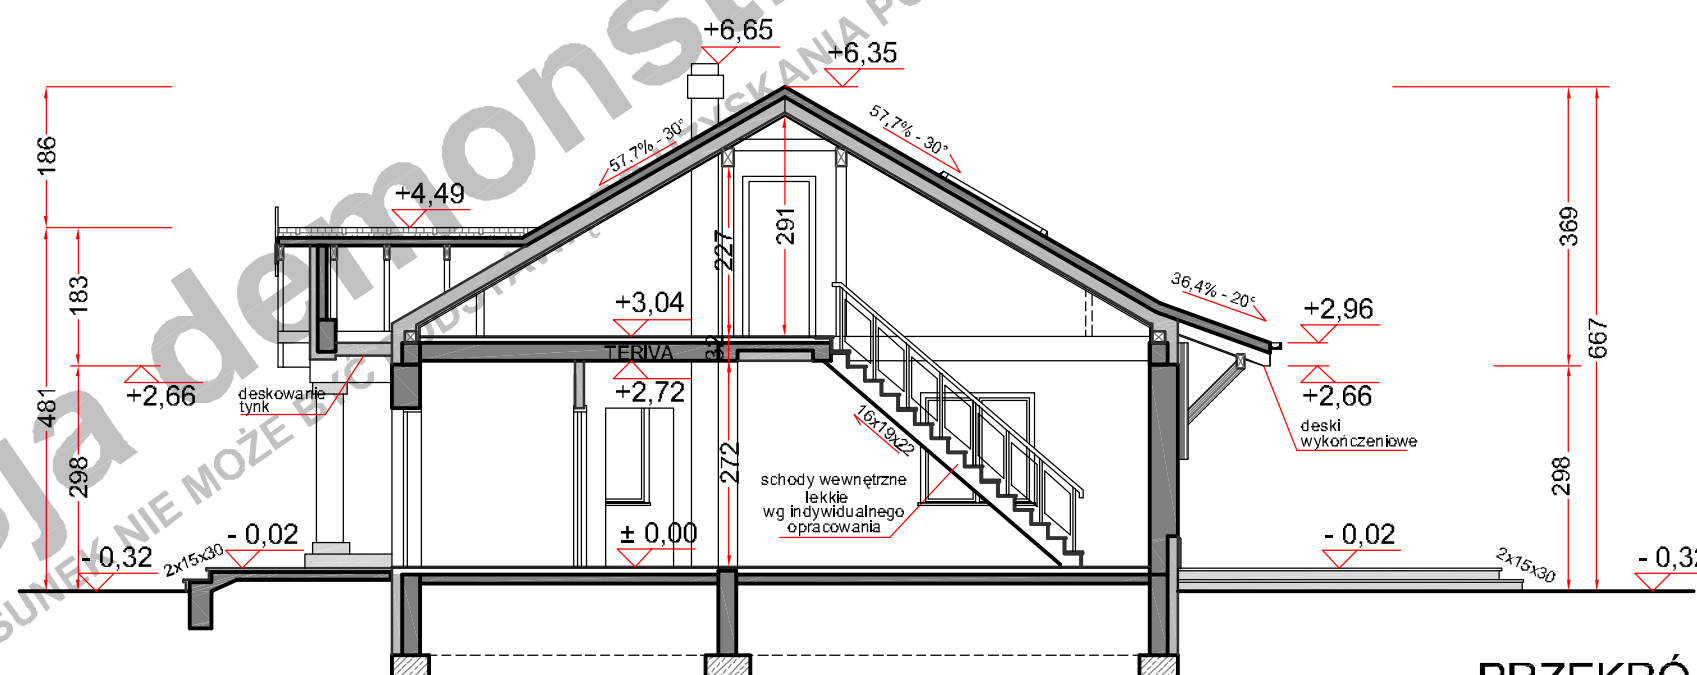

PRZEKRÓJ B - B

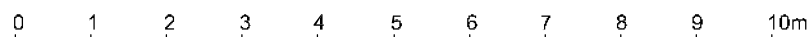

(przy skali 1:100 1m na zamieszczonej obok podziałce odpowiada 1cm)

Niniejsze opracowanie projektu prezentowane jest w celu przedstawienia układu funkcjonalnego budynku, podstawowych wymiarów pomieszczeń oraz wybranych rozwiązań konstrukcyjnych i techniczno - materiałowych. Opracowanie projektu traktować należy wyłącznie poglądowo. Opracowanie to nie może stanowić podstawy do realizacji budynku ani uzyskania pozwolenia na budowę.

PROJEKT **SIELANKA B bez garażu**
WARIANT PODSTAWOWY

PRZEKROJE

autor Jowita Gross - Mazurska
kontakt tel. 0 604 989 022 / 071 782 50 80
jowita@domnahoryzoncie.pl
biuro@domnahoryzoncie.pl