

0 1 2 3 4 5 6 7 8 9 10m



(przy skali 1:100 1m na zamieszczonej obok podziałce odpowiada 1cm)

Niniejsze opracowanie projektu prezentowane jest w celu przedstawienia układu funkcjonalnego budynku, podstawowych wymiarów pomieszczeń oraz wybranych rozwiązań konstrukcyjnych i techniczno - materiałowych. Opracowanie projektu traktować należy wyłącznie poglądowo.

Opracowanie to nie może stanowić podstawy do realizacji budynku ani uzyskania pozwolenia na budowę.

PROJEKT **SIELANKA B 2G**  
WARIANT LUSTRZANY  
**ELEWACJE**

autor Jowita Gross - Mazurska  
kontakt tel. 0 604 989 022 / 071 782 50 80  
jowita@domnahoryzoncie.pl  
biuro@domnahoryzoncie.pl

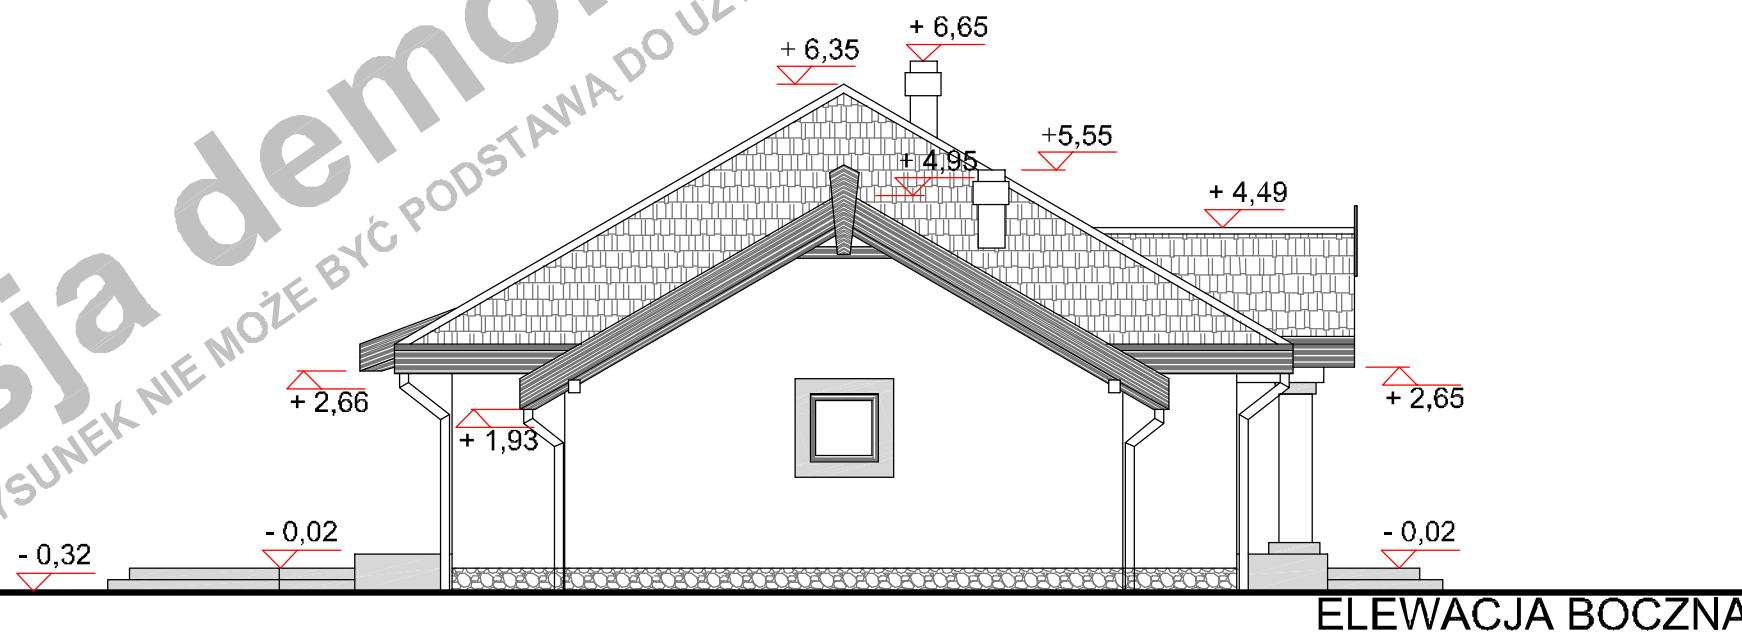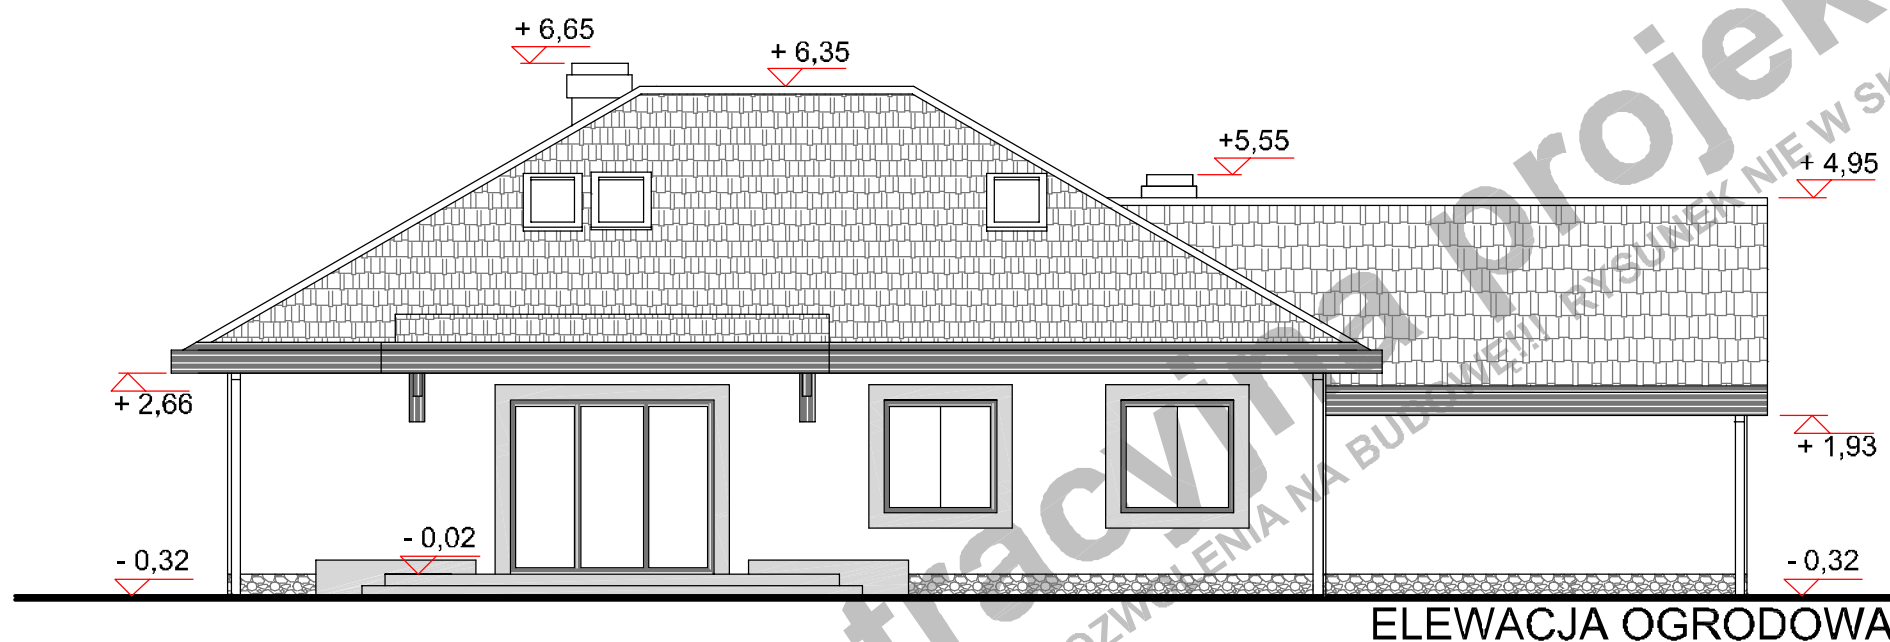

0 1 2 3 4 5 6 7 8 9 10m

(przy skali 1:100 1m na zamieszczonej obok podziałce odpowiada 1cm)

Niniejsze opracowanie projektu prezentowane jest w celu przedstawienia układu funkcjonalnego budynku, podstawowych wymiarów pomieszczeń oraz wybranych rozwiązań konstrukcyjnych i techniczno - materiałowych. Opracowanie projektu traktować należy wyłącznie poglądowo.

Opracowanie to nie może stanowić podstawy do realizacji budynku ani uzyskania pozwolenia na budowę.

PROJEKT

**SIELANKA B 2G**

WARIANT LUSTRZANY

**ELEWACJE**

autor

Jowita Gross - Mazurska

kontakt

tel. 0 604 989 022 / 071 782 50 80

[jowita@domnahoryzoncie.pl](mailto:jowita@domnahoryzoncie.pl)

[biuro@domnahoryzoncie.pl](mailto:biuro@domnahoryzoncie.pl)

wersja demonstracyjna projektu

wersja demonstracyjna projektu

POWIERZCHNIA UŻYTK. PARTERU	118,90m <sup>2</sup>
POWIERZCHNIA UŻYTK. PODDASZA	29,40m <sup>2</sup>
powierzchnia podłogi poddasza	155,88m <sup>2</sup>
POWIERZCHNIA UŻYTK. BUDYNKU	148,30m <sup>2</sup>

**UWAGA!**

Powierzchnia użytk. poddasza jest to suma 100% pow. do wysokości mln 220cm i 50% pow. od wysokość 220cm do 140cm. Powierzchnia poniżej 140cm nie jest wliczana do powierzchni użytkowej.

P.U. .... POWIERZCHNIA UŻYTK. PODDASZA  
P.P. .... POWIERZCHNIA PODŁOGI

pomieszczenie z symbolem (\*) nie są wliczane do pow. użytkowej

POW. ZABUDOWY BUDYNKU	195,40m <sup>2</sup>
POW. ZABUDOWY OGÓŁEM (budynek + tarasy, podjazd do garażu)	232,00m <sup>2</sup>

POW. CAŁKOWITA BUDYNKU	340,00m <sup>2</sup>
KUBATURA NETTO BUDYNKU	556,00m <sup>3</sup>
POWIERZCHNIA DACHU	270,00m <sup>2</sup>

**TECHNOLOGIA**

**PARTER:**

ściany zewn. nośne	YTONG	gr. 36,5 cm
ściany wewn. nośne	YTONG	gr. 24,0 cm
ściany działowe	CEGLA DZIURAWKA	gr. 12,0cm
stropy	GĘSTOŻEBROWY TERIVA	gr. 24,0cm

**PODDASZE:**

ściany zewnętrzne	YTONG	gr. 36,5 cm
ściany działowe	G-K NA RUSZCIE WEWNĄRZ WEŁNA MINERALNA	gr. 12,0 cm
stropy	LEKKI DREWNIANY, PODWIESZANY DO KONSTRUKCJI WIĘŻBY	gr. 24,0 cm


**WIĘŻBA DACHOWA:**

ILOŚĆ DREWNA KONSTR. - KLASA C30	9,833m <sup>3</sup>
Główne elementy konstrukcyjne o przekrojach:	
MURŁATY	16x16 cm
SŁUPY	14x14 cm i 10x10 cm
KROKIEW	6x20 cm i 10x20 cm
KROKIEW NAROŻNE	12x22 cm
PLATWIE	14x24 cm i 16x16cm

PROJEKT

**SIELANKA B 2G**  
WARIANT LUSTRZANY  
**RZUT PARTERU**

autor Jowita Gross - Mazurska  
kontakt tel. 0 604 989 022 / 071 782 50 80  
jowita@domnahoryzoncie.pl  
biuro@domnahoryzoncie.pl

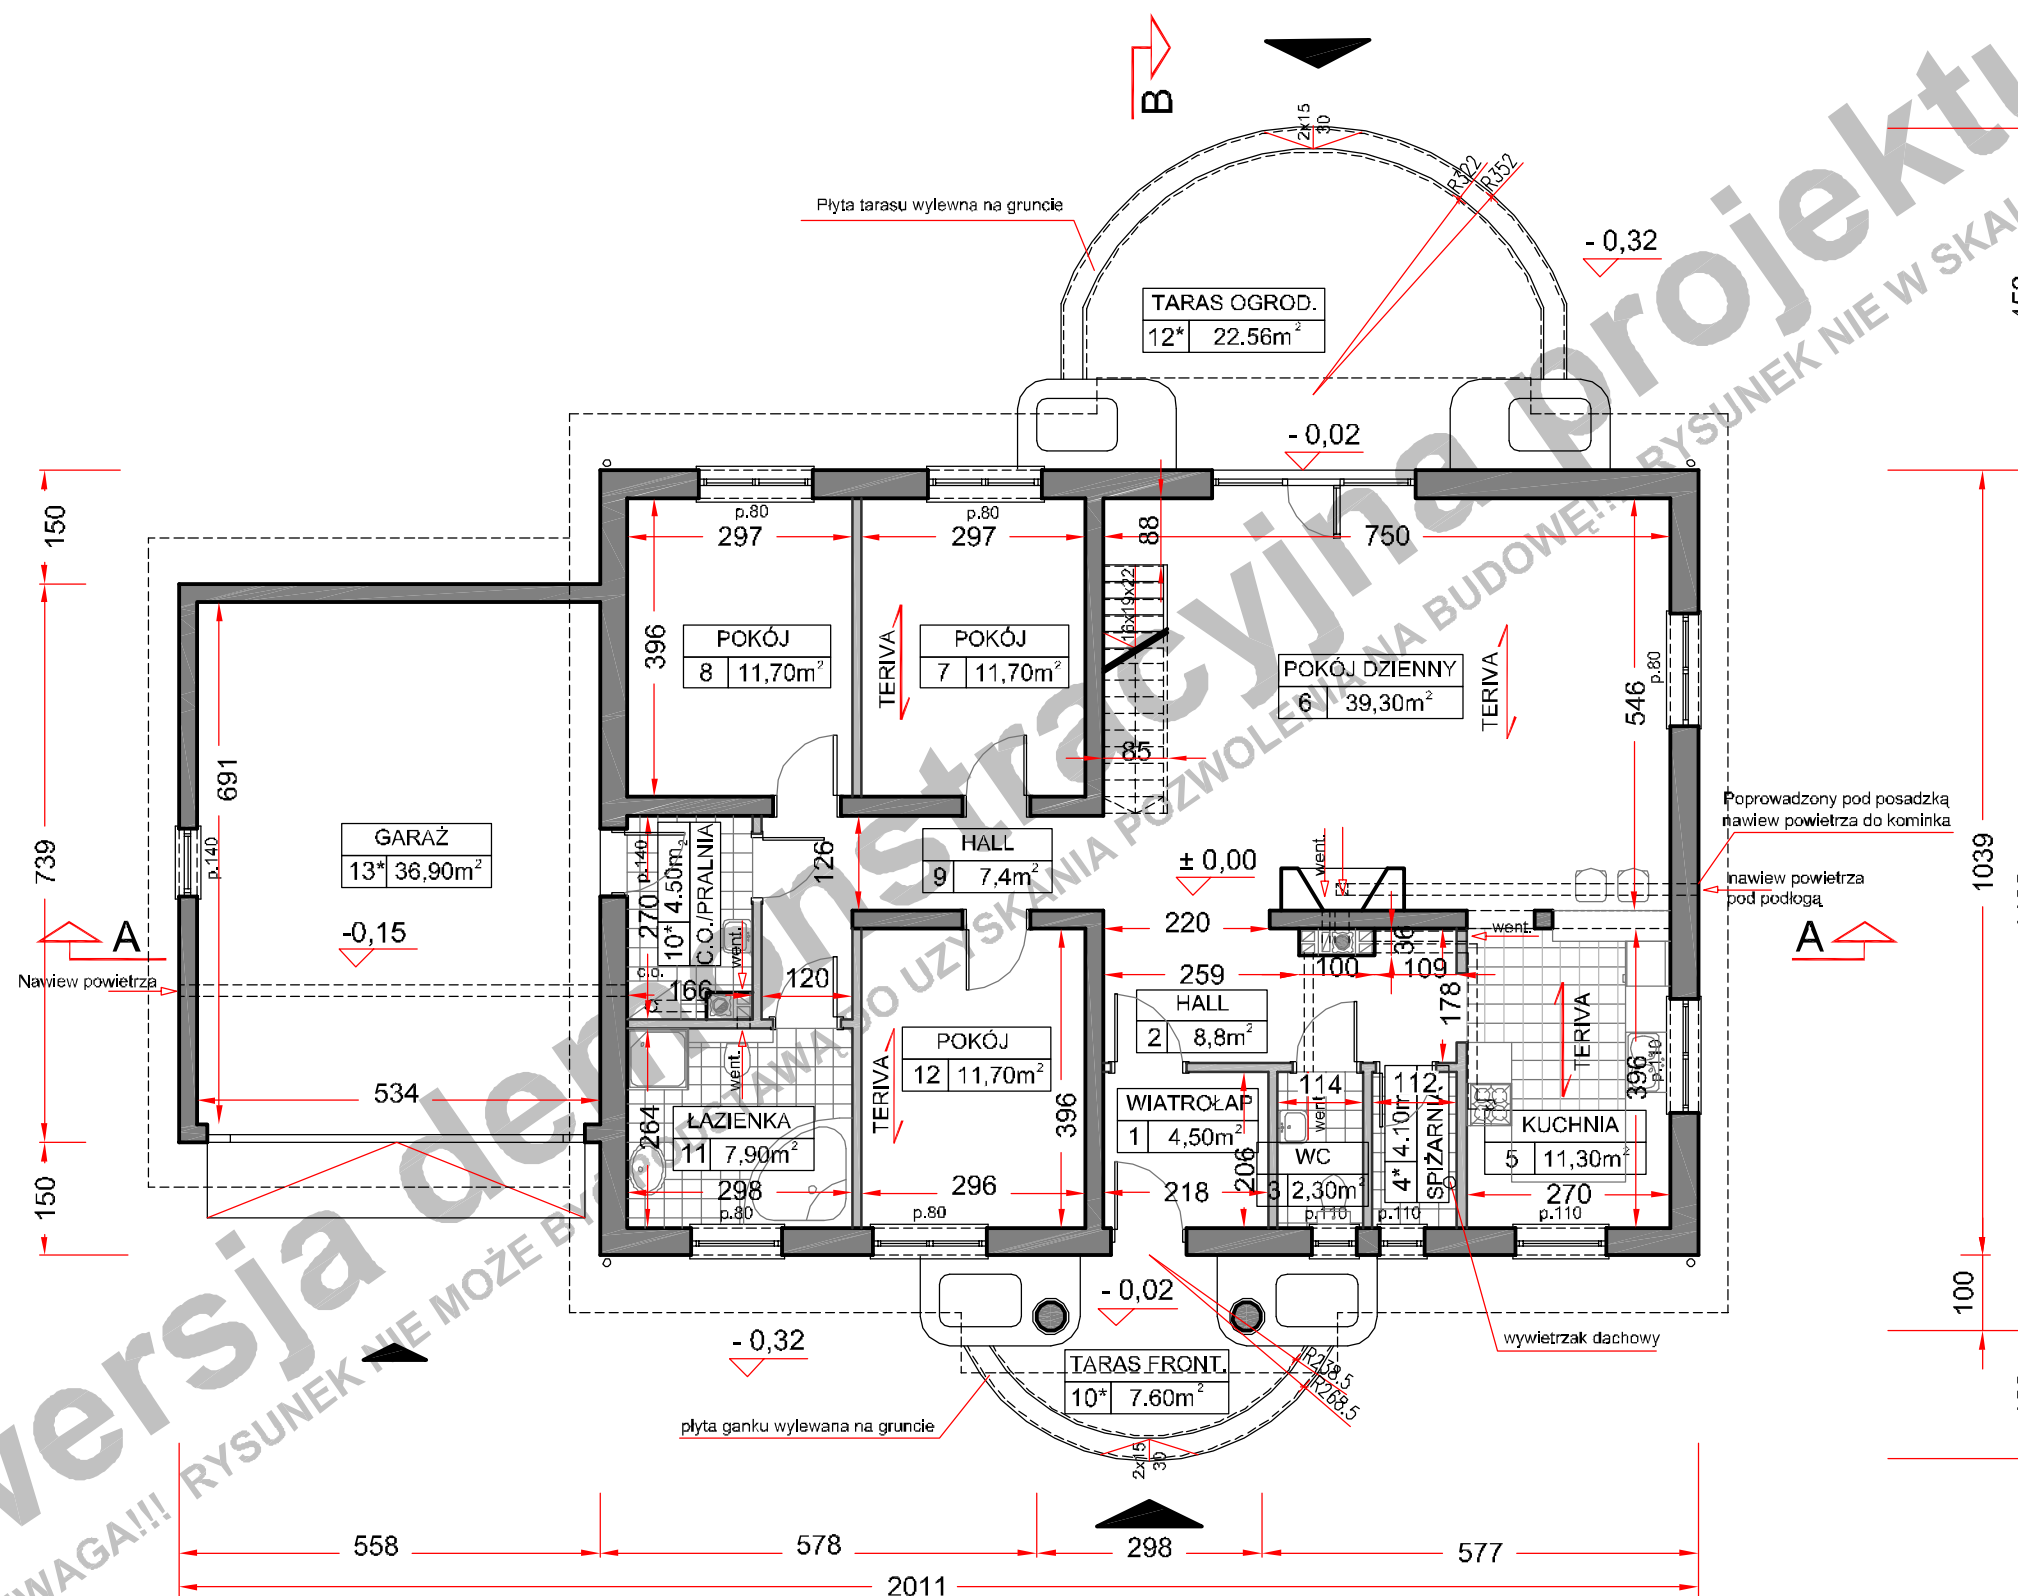

(przy skali 1:100 1m na zamieszczonej obok podziałce odpowiada 1cm)


Niniejsze opracowanie projektu prezentowane jest w celu przedstawienia układu funkcjonalnego budynku, podstawowych wymiarów pomieszczeń oraz wybranych rozwiązań konstrukcyjnych i techniczno - materiałowych. Opracowanie projektu traktować należy wyłącznie poglądowo. Opracowanie to nie może stanowić podstawy do realizacji budynku ani uzyskania pozwolenia na budowę.

wersja demonstracyjna projektu


wersja demonstracyjna projektu

**Wersja demonstracyjna projektu**  
**UWAGA!!! RYSUNEK NIE MOŻE BYĆ UŻYTY DO UZYSKANIA POZWOLENIA NA BUDOWĘ!!! RYSUNEK NIE W SKALII!!!**




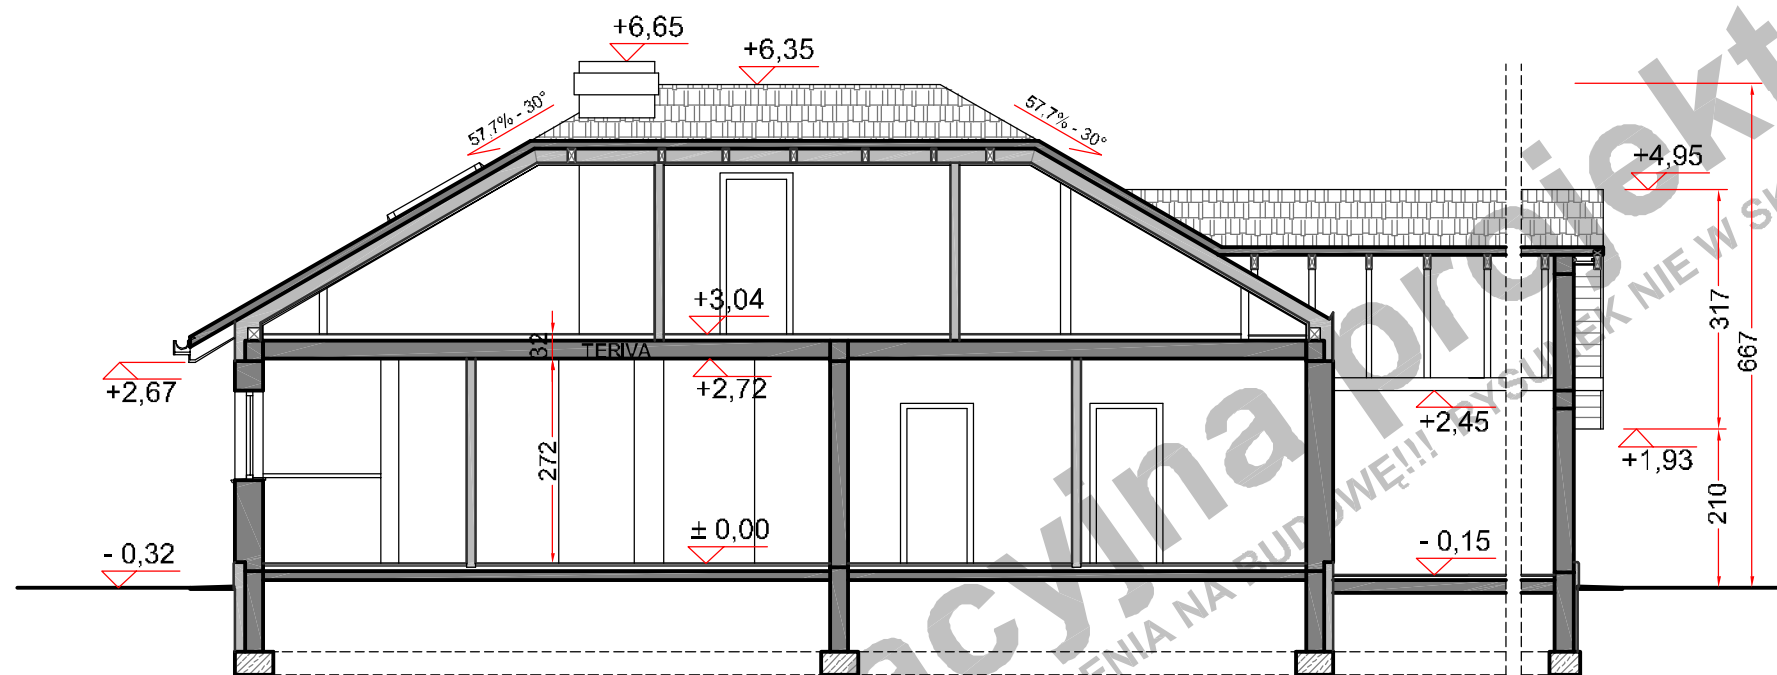

PRZEKRÓJ A - A

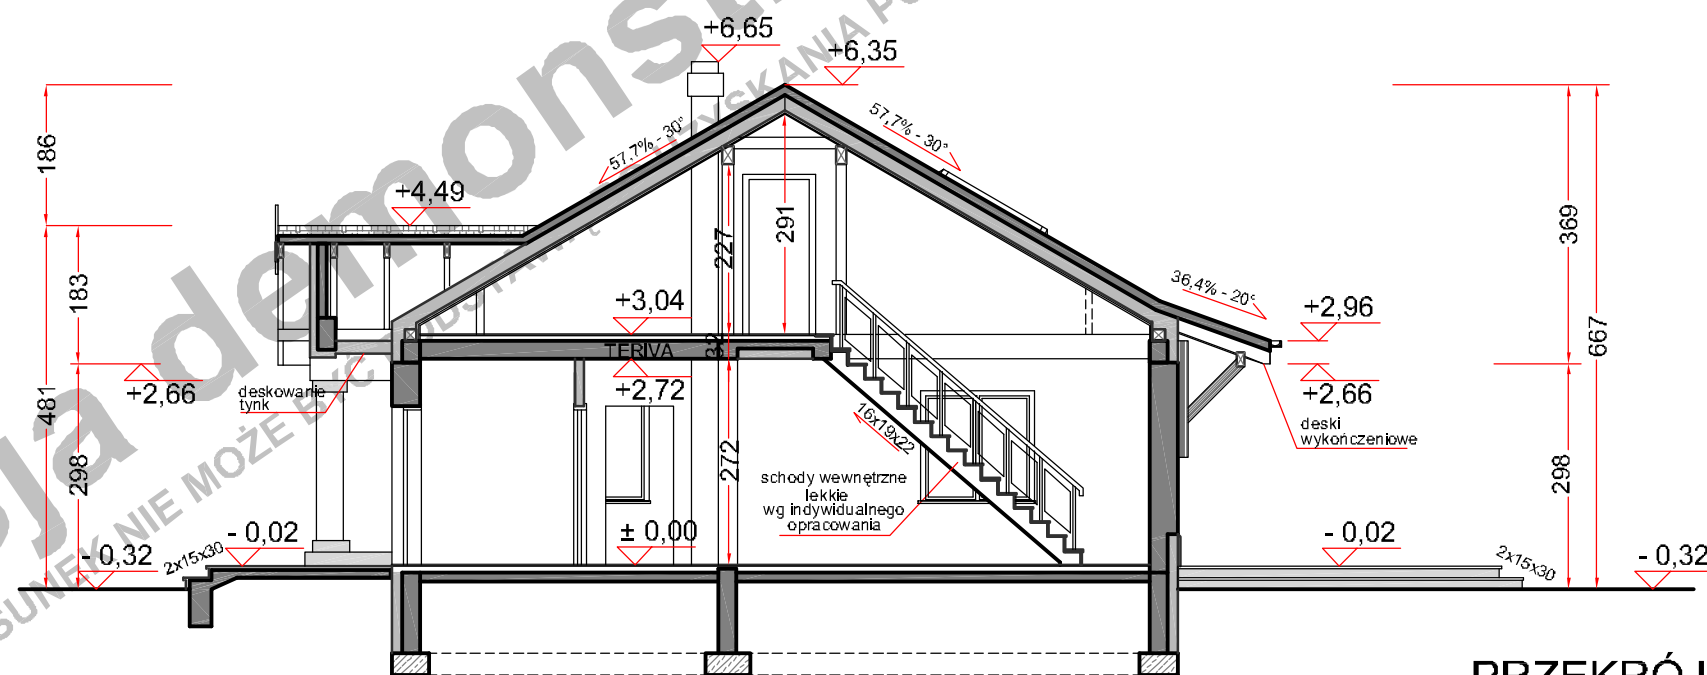

PRZEKRÓJ B - B

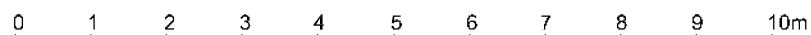

(przy skali 1:100 1m na zamieszczonej obok podziałce odpowiada 1cm)

Niniejsze opracowanie projektu prezentowane jest w celu przedstawienia układu funkcjonalnego budynku, podstawowych wymiarów pomieszczeń oraz wybranych rozwiązań konstrukcyjnych i techniczno - materiałowych. Opracowanie projektu traktować należy wyłącznie poglądowo.

Opracowanie to nie może stanowić podstawy do realizacji budynku ani uzyskania pozwolenia na budowę.

PROJEKT

**SIELANKA B 2G**

WARIANT LUSTRZANY

**PRZEKROJE**

autor

Jowita Gross - Mazurska

kontakt

tel. 0 604 989 022 / 071 782 50 80

jowita@domnahoryzoncie.pl

biuro@domnahoryzoncie.pl