



ELEWACJA FRONTOWA

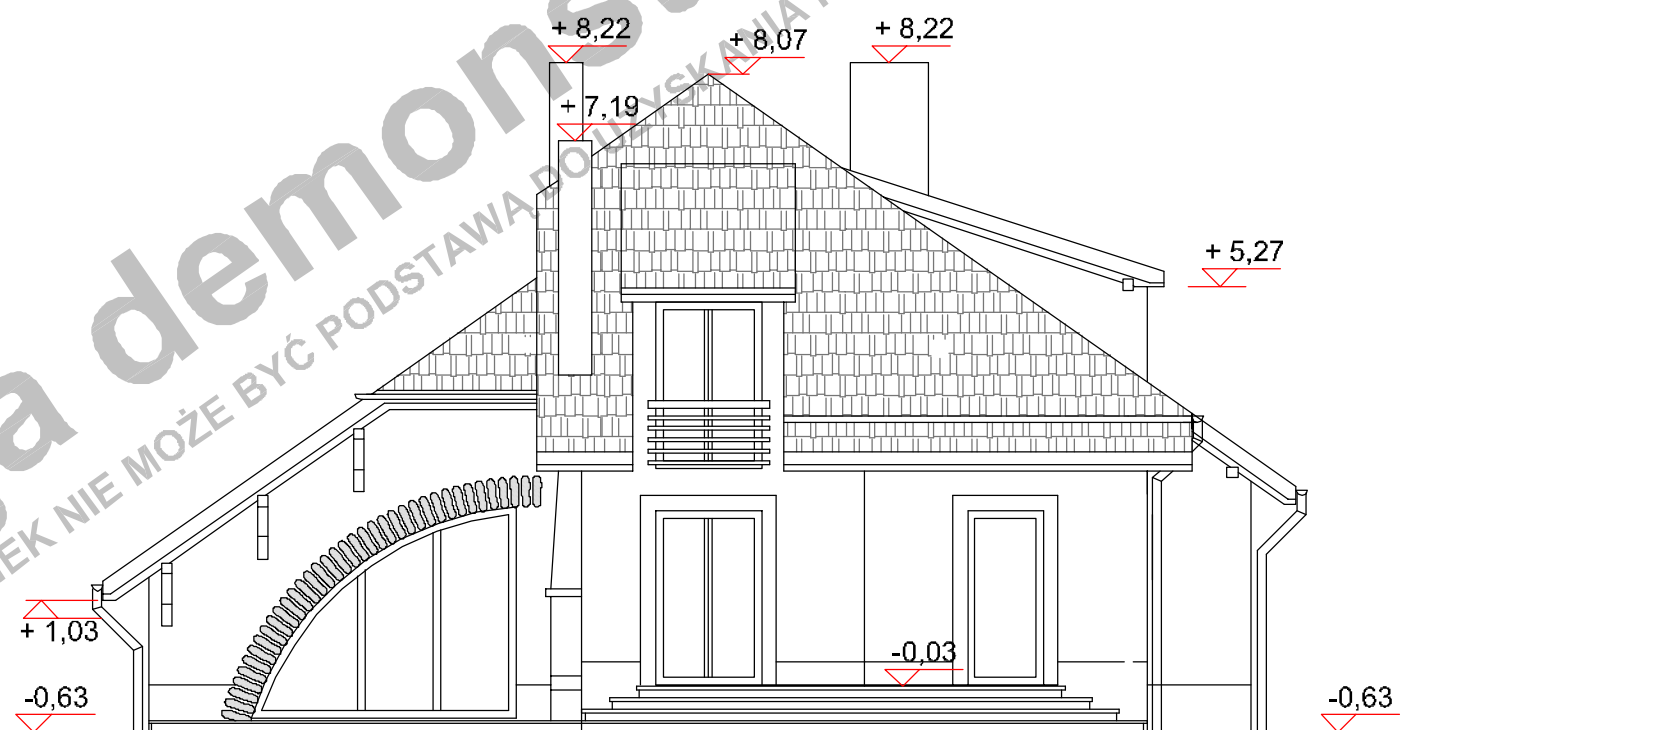

ELEWACJA BOCZNA

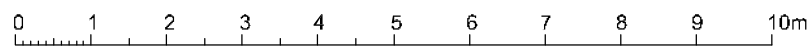

(przy skali 1:100 1m na zamieszczonej obok podziałce odpowiada 1cm)

Niniejsze opracowanie projektu prezentowane jest w celu przedstawienia układu funkcjonalnego budynku, podstawowych wymiarów pomieszczeń oraz wybranych rozwiązań konstrukcyjnych i techniczno - materiałowych. Opracowanie projektu traktować należy wyłącznie poglądowo. Opracowanie to nie może stanowić podstawy do realizacji budynku ani uzyskania pozwolenia na budowę.

PROJEKT


**WIERA B**  
WARIANT LUSTRZANY  
**ELEWACJE**

autor


Dominik A. Łukawski

kontakt


tel. 0 606 620 453 / 071 782 50 80  
dominik@domnahoryzoncie.pl  
biuro@domnahoryzoncie.pl

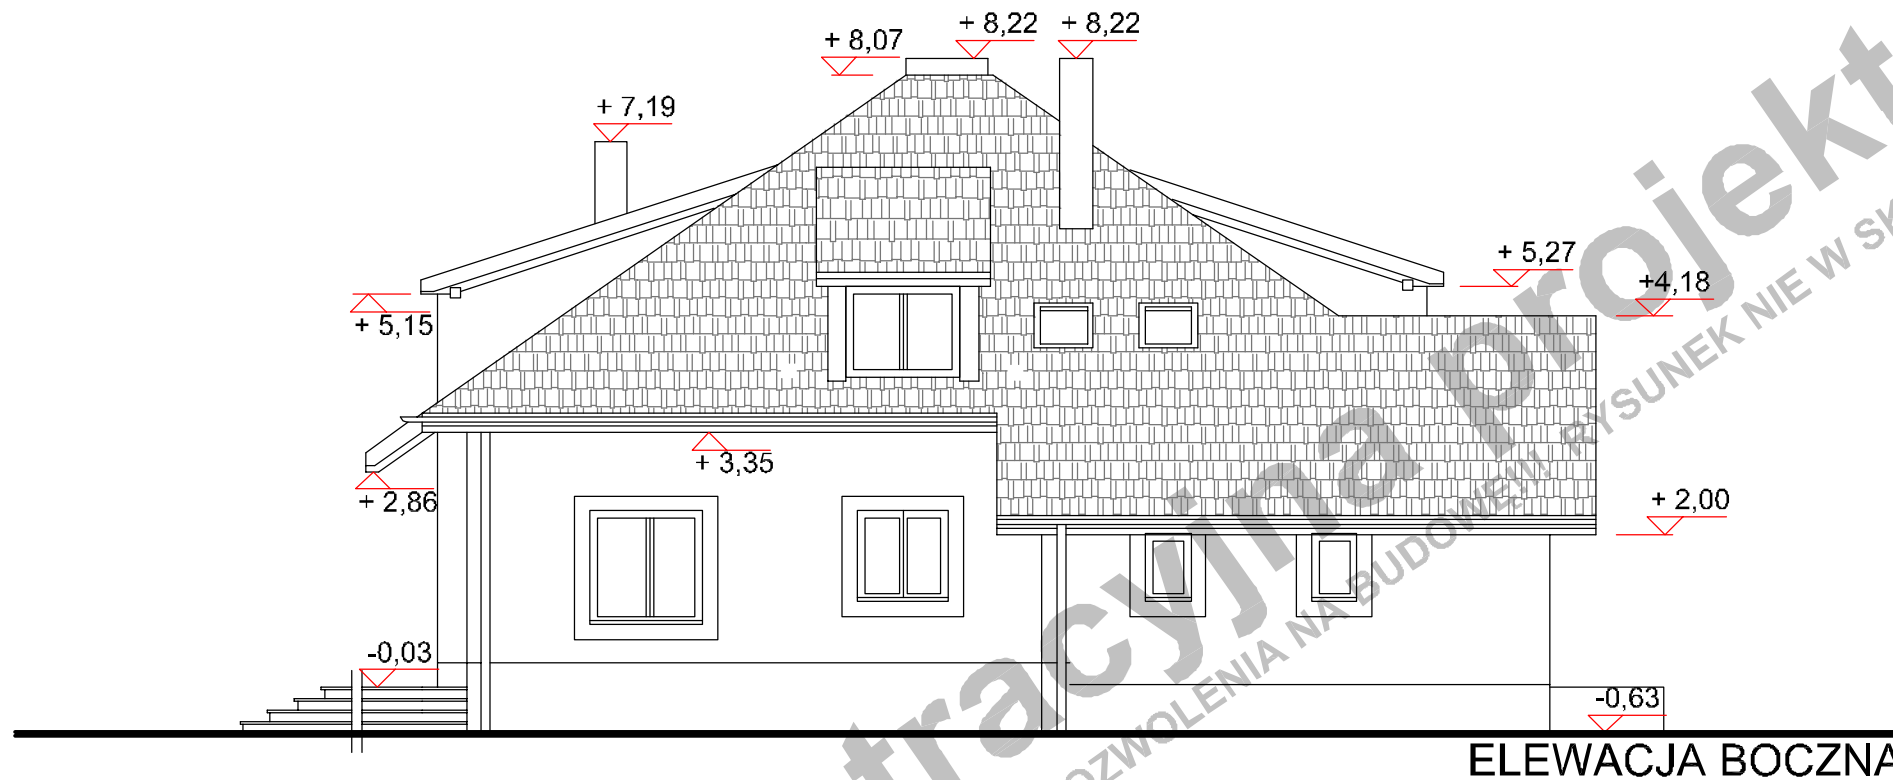

ELEWACJA BOCZNA

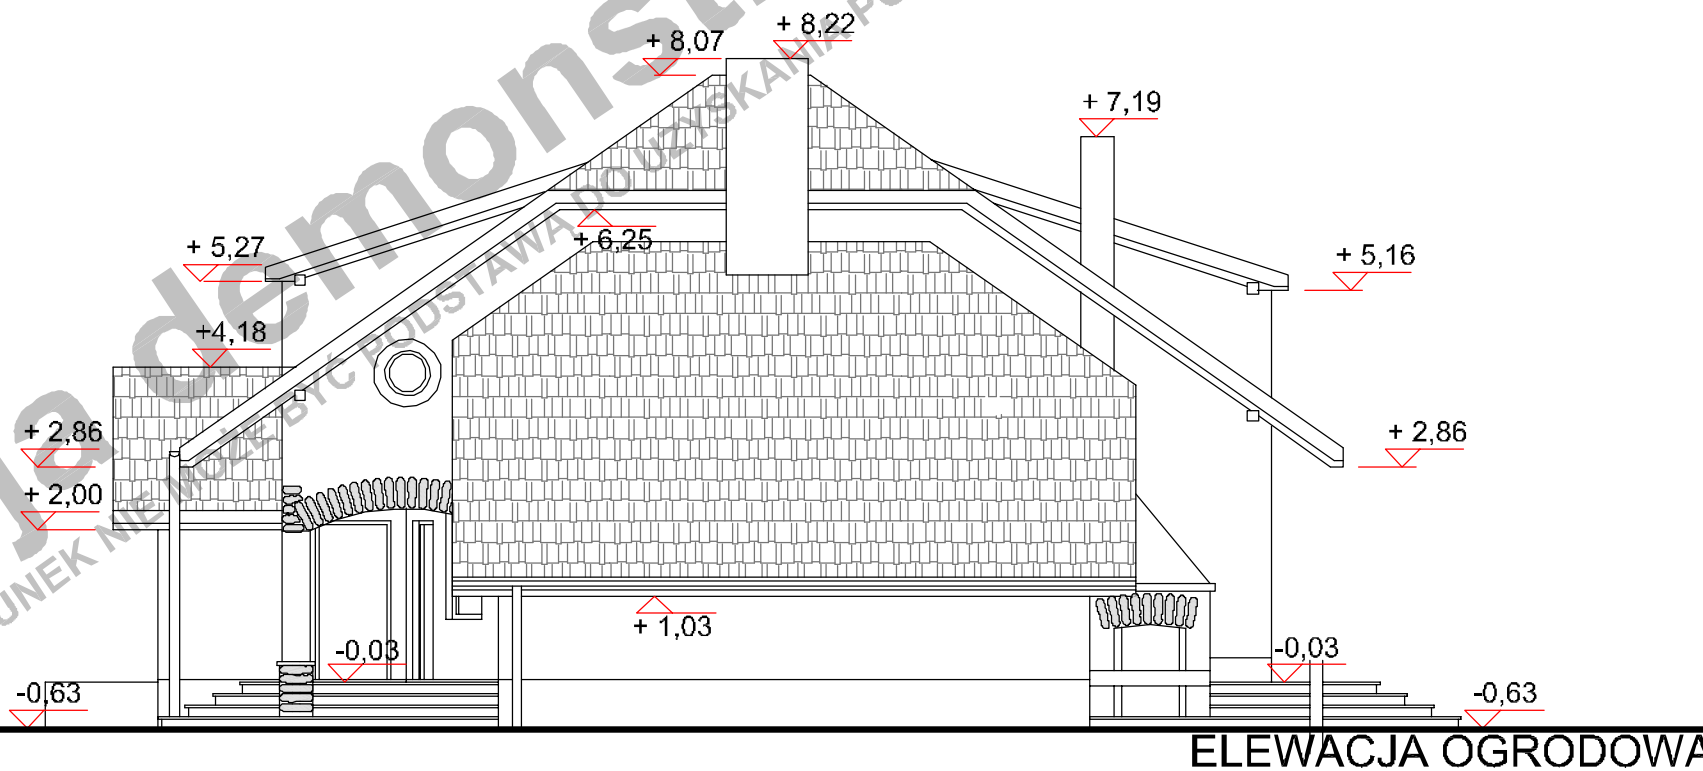

ELEWACJA OGRODOWA

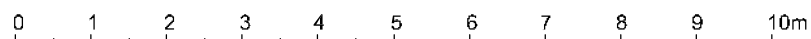

(przy skali 1:100 1m na zamieszczonej obok podziałce odpowiada 1cm)

Niniejsze opracowanie projektu prezentowane jest w celu przedstawienia układu funkcjonalnego budynku, podstawowych wymiarów pomieszczeń oraz wybranych rozwiązań konstrukcyjnych i techniczno - materiałowych. Opracowanie projektu traktować należy wyłącznie poglądowo. Opracowanie to nie może stanowić podstawy do realizacji budynku ani uzyskania pozwolenia na budowę.

PROJEKT

**WIERA B**  
WARIANT LUSTRZANY  
**ELEWACJE**

autor


Dominik A. Łukawski

kontakt

tel. 0 606 620 453 / 071 782 50 80  
dominik@domnahoryzoncie.pl  
biuro@domnahoryzoncie.pl

wersja demonstracyjna projektu

wersja demonstracyjna projektu

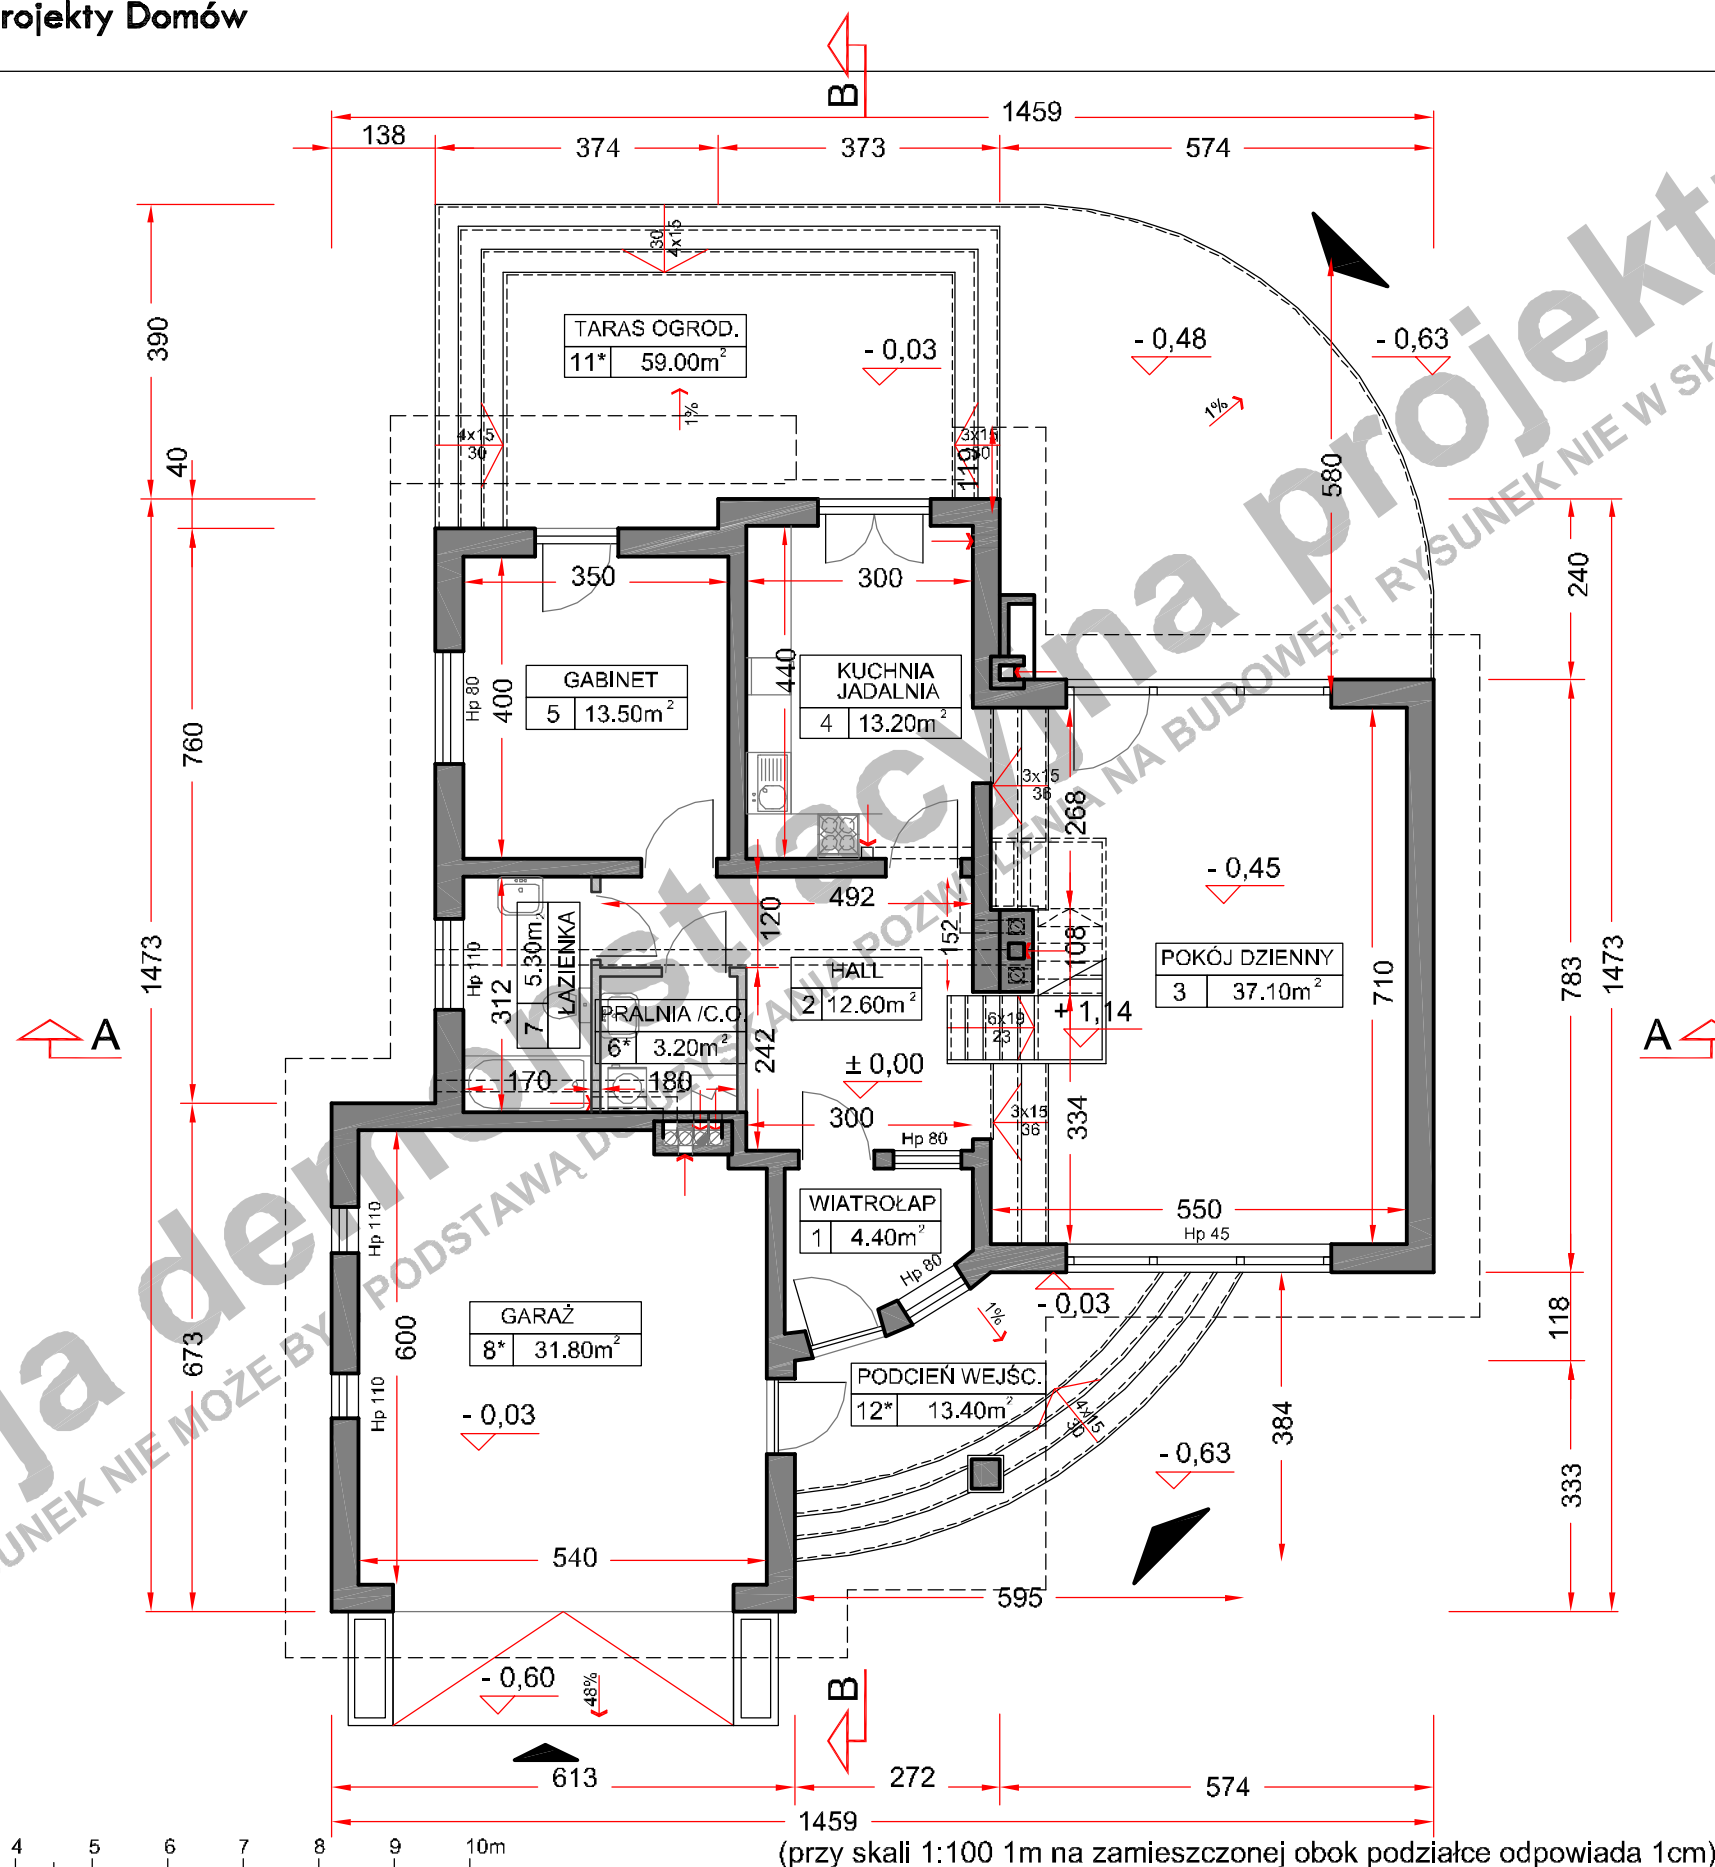

POWIERZCHNIA UŻYTK. PARTERU	86,10m <sup>2</sup>
POWIERZCHNIA UŻYTK. PODDASZA	56,90m <sup>2</sup>
powierzchnia podłogi poddasza	85,00m <sup>2</sup>
POWIERZCHNIA UŻYTK. BUDYNKU	143,00m <sup>2</sup>

**UWAGA!**  
Powierzchnia użytk. poddasza jest to suma 100% pow. do wysokości mln 220cm i 50% pow. od wysokość 220cm do 140cm. Powierzchnia poniżej 140cm nie jest wliczana do powierzchni użytkowej.  
P.U. .... POWIERZCHNIA UŻYTK. PODDASZA  
P.P. .... POWIERZCHNIA PODŁOGI  
pomieszczenie z symbolem (\*) nie są wliczane do pow. użytkowej

POW. ZABUDOWY BUDYNKU	158,80m <sup>2</sup>
POW. ZABUDOWY OGÓŁEM	234,00m <sup>2</sup>
(budynek + tarasy, podjazd do garażu)	
POW. CAŁKOWITA BUDYNKU	240,60m <sup>2</sup>
KUBATURA NETTO BUDYNKU	480,00m <sup>3</sup>
POWIERZCHNIA DACHU	267,00m <sup>2</sup>

**TECHNOLOGIA**

**PARTER:**

ściany zewn. nośne	YTONG	gr. 36,5 cm
ściany wewn. nośne	YTONG	gr.24,0 cm
ściany działowe	CEGLA DZIURAWKA	gr.12,0cm
stropy	GĘSTOŻEBROWY TERIVA	gr.24,0cm

**PODDASZE:**

ściany zewnętrzne	YTONG	gr. 36,5 cm
ściany działowe	G-K NA RUSZCIE	gr.12,0 cm
	WEWNĄRZ WEŁNA MINERALNA	
stropy	LEKKI DREWNIANY, PODWIESZANY DO KONSTRUKCJI WIĘŻBY	gr.24,0 cm

**WIĘŻBA DACHOWA:**

ILOŚĆ DREWNA KONSTR - KLASA C30	15,850m <sup>3</sup>
Główne elementy konstrukcyjne o przekrojach:	
MURŁATY	16x16 cm
SŁUPY	16x16 cm
KROKIEW	8x20 cm
KROKIEW NAROŻNA	24x28 cm i 16x26 cm
MIECZE	10x10cm
PLATWIE	16x26 cm i 16x20cm

PROJEKT **WIERA B**  
WARIANT LUSTRZANY  
**RZUT PARTERU**

autor Dominik A. Łukawski  
kontakt tel. 0 606 620 453 / 071 782 50 80  
dominik@domnahoryzoncie.pl  
biuro@domnahoryzoncie.pl

Niniejsze opracowanie projektu prezentowane jest w celu przedstawienia układu funkcjonalnego budynku, podstawowych wymiarów pomieszczeń oraz wybranych rozwiązań konstrukcyjnych i techniczno - materiałowych. Opracowanie projektu traktować należy wyłącznie poglądowo. Opracowanie to nie może stanowić podstawy do realizacji budynku ani uzyskania pozwolenia na budowę.



