

ELEWACJA FRONTOWA



ELEWACJA BOCZNA

0 1 2 3 4 5 6 7 8 9 10m

(przy skali 1:100 1m na zamieszczonej obok podziałce odpowiada 1cm)

Niniejsze opracowanie projektu prezentowane jest w celu przedstawienia układu funkcjonalnego budynku, podstawowych wymiarów pomieszczeń oraz wybranych rozwiązań konstrukcyjnych i techniczno - materiałowych. Opracowanie projektu traktować należy wyłącznie poglądowo.

Opracowanie to nie może stanowić podstawy do realizacji budynku ani uzyskania pozwolenia na budowę.

PROJEKT

**ZACISZE A**  
WARIANT LUSTRZANY  
**ELEWACJE**

autor


Jowita Gross - Mazurska

kontakt

tel. 0 604 989 022 / 071 782 50 80  
jowita@domnahoryzoncie.pl  
biuro@domnahoryzoncie.pl

wersja demonstracyjna projektu

wersja demonstracyjna projektu

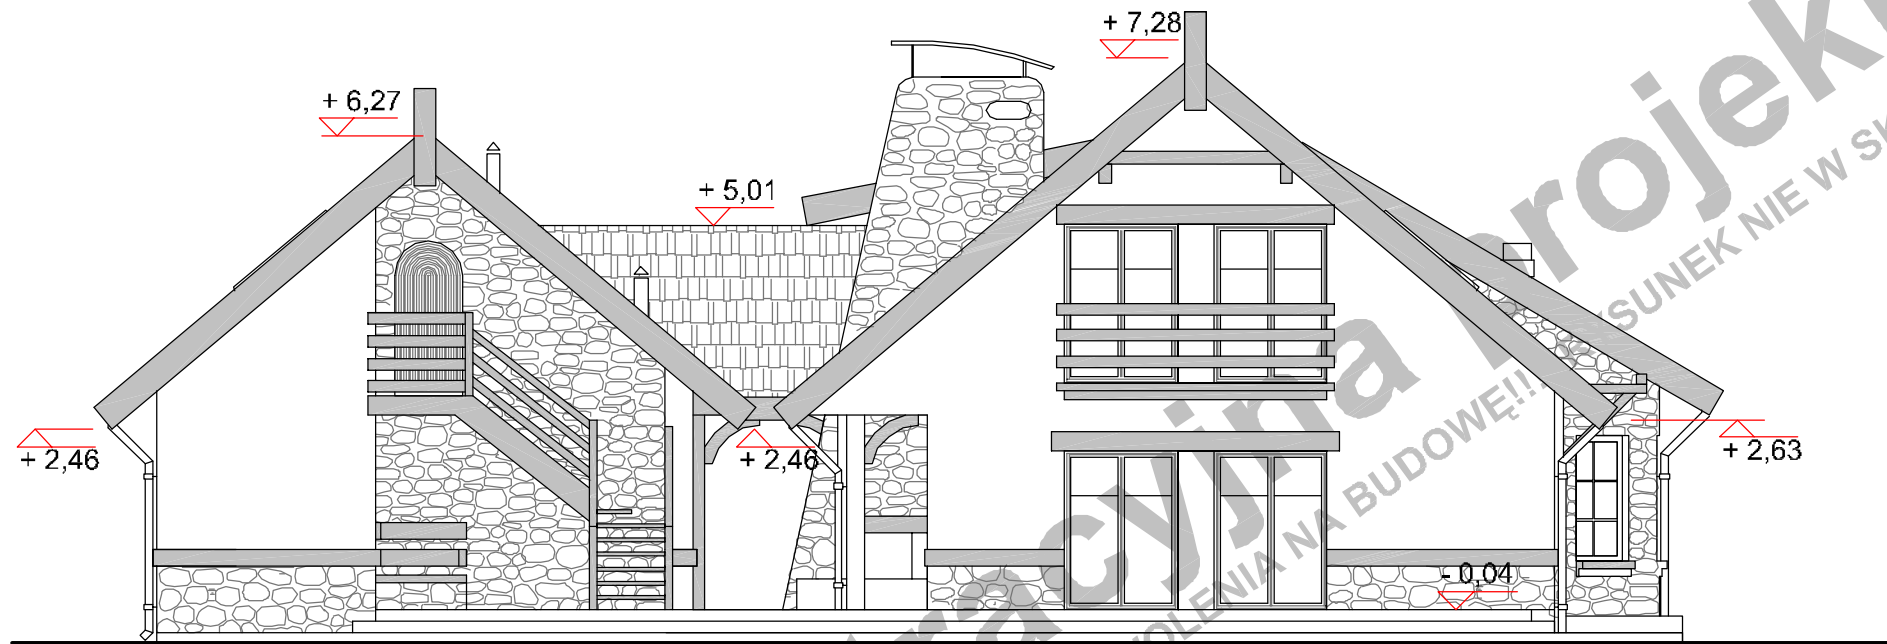

ELEWACJA OGRODOWA



ELEWACJA BOCZNA

0 1 2 3 4 5 6 7 8 9 10m

(przy skali 1:100 1m na zamieszczonej obok podziałce odpowiada 1cm)

Niniejsze opracowanie projektu prezentowane jest w celu przedstawienia układu funkcjonalnego budynku, podstawowych wymiarów pomieszczeń oraz wybranych rozwiązań konstrukcyjnych i techniczno - materiałowych. Opracowanie projektu traktować należy wyłącznie poglądowo. Opracowanie to nie może stanowić podstawy do realizacji budynku ani uzyskania pozwolenia na budowę.

PROJEKT

**ZACISZE A**  
WARIANT LUSTRZANY  
**ELEWACJE**

autor

Jowita Gross - Mazurska

kontakt

tel. 0 604 989 022 / 071 782 50 80  
[jowita@domnahoryzoncie.pl](mailto:jowita@domnahoryzoncie.pl)  
[biuro@domnahoryzoncie.pl](mailto:biuro@domnahoryzoncie.pl)

POWIERZCHNIA UŻYTK. PARTERU	96,60m <sup>2</sup>
POWIERZCHNIA UŻYTK. PODDASZA	54,20m <sup>2</sup>
powierzchnia podłogi poddasza	138,88m <sup>2</sup>
POWIERZCHNIA UŻYTK. BUDYNKU	150,80m <sup>2</sup>

**UWAGA!**

Powierzchnia użytk. poddasza jest to suma 100% pow. do wysokości min 220cm i 50% pow. od wysokości 220cm do 140cm. Powierzchnia poniżej 140cm nie jest wliczana do powierzchni użytkowej.

P.U. .... POWIERZCHNIA UŻYTK. PODDASZA  
P.P. .... POWIERZCHNIA PODŁOGI

pomieszczenie z symbolem (\*) nie są wliczane do pow. użytkowej

POW. ZABUDOWY BUDYNKU	198,80m <sup>2</sup>
POW. ZABUDOWY OGÓŁEM	280,80m <sup>2</sup>
(budynek + tarasy, podjazd do garażu)	
POW. CAŁKOWITA BUDYNKU	213,70m <sup>2</sup>
KUBATURA BRUTTO BUDYNKU	970,00m <sup>3</sup>
POWIERZCHNIA DACHU	333,70m <sup>2</sup>

**TECHNOLOGIA**

**PARTER:**

ściany zewn. nośne	YTONG	gr. 36,5 cm
ściany wewn. nośne	YTONG	gr. 24,0 cm
ściany działowe	CEGLA DZIURAWKA	gr. 12,0cm
stropy	GĘSTOŻEBROWY TERIVA	gr. 24,0cm

**PODDASZE:**

ściany zewnętrzne	YTONG	gr. 36,5 cm
ściany działowe	G-K NA RUSZCIE	gr. 12,0 cm
	WEWNĄRZ WĘLNA MINERALNA	
stropy	LEKKI DREWNIANY, PODWIESZANY DO KONSTRUKCJI WIĘZBY	gr. 24,0 cm

**WIĘZBA DACHOWA:**

IŁOŚĆ DREWNA KONSTR. - KLASA C30	10,530m <sup>3</sup>
Główne elementy konstrukcyjne o przekrojach:	
MURŁATY	14x14 cm
SŁUPY	14x14 cm i 16x16 cm
KROKIEW	8x20 cm i 6x18 cm
KROKIEW NAROŻNE	8x20 cm
PLATWIE	16x25 cm

PROJEKT


**ZACISZE A**  
WARIANT LUSTRZANY  
**RZUT PARTERU**

autor

Jowita Gross - Mazurska

kontakt

tel. 0 604 989 022 / 071 782 50 80  
jowita@domnahoryzoncie.pl  
biuro@domnahoryzoncie.pl

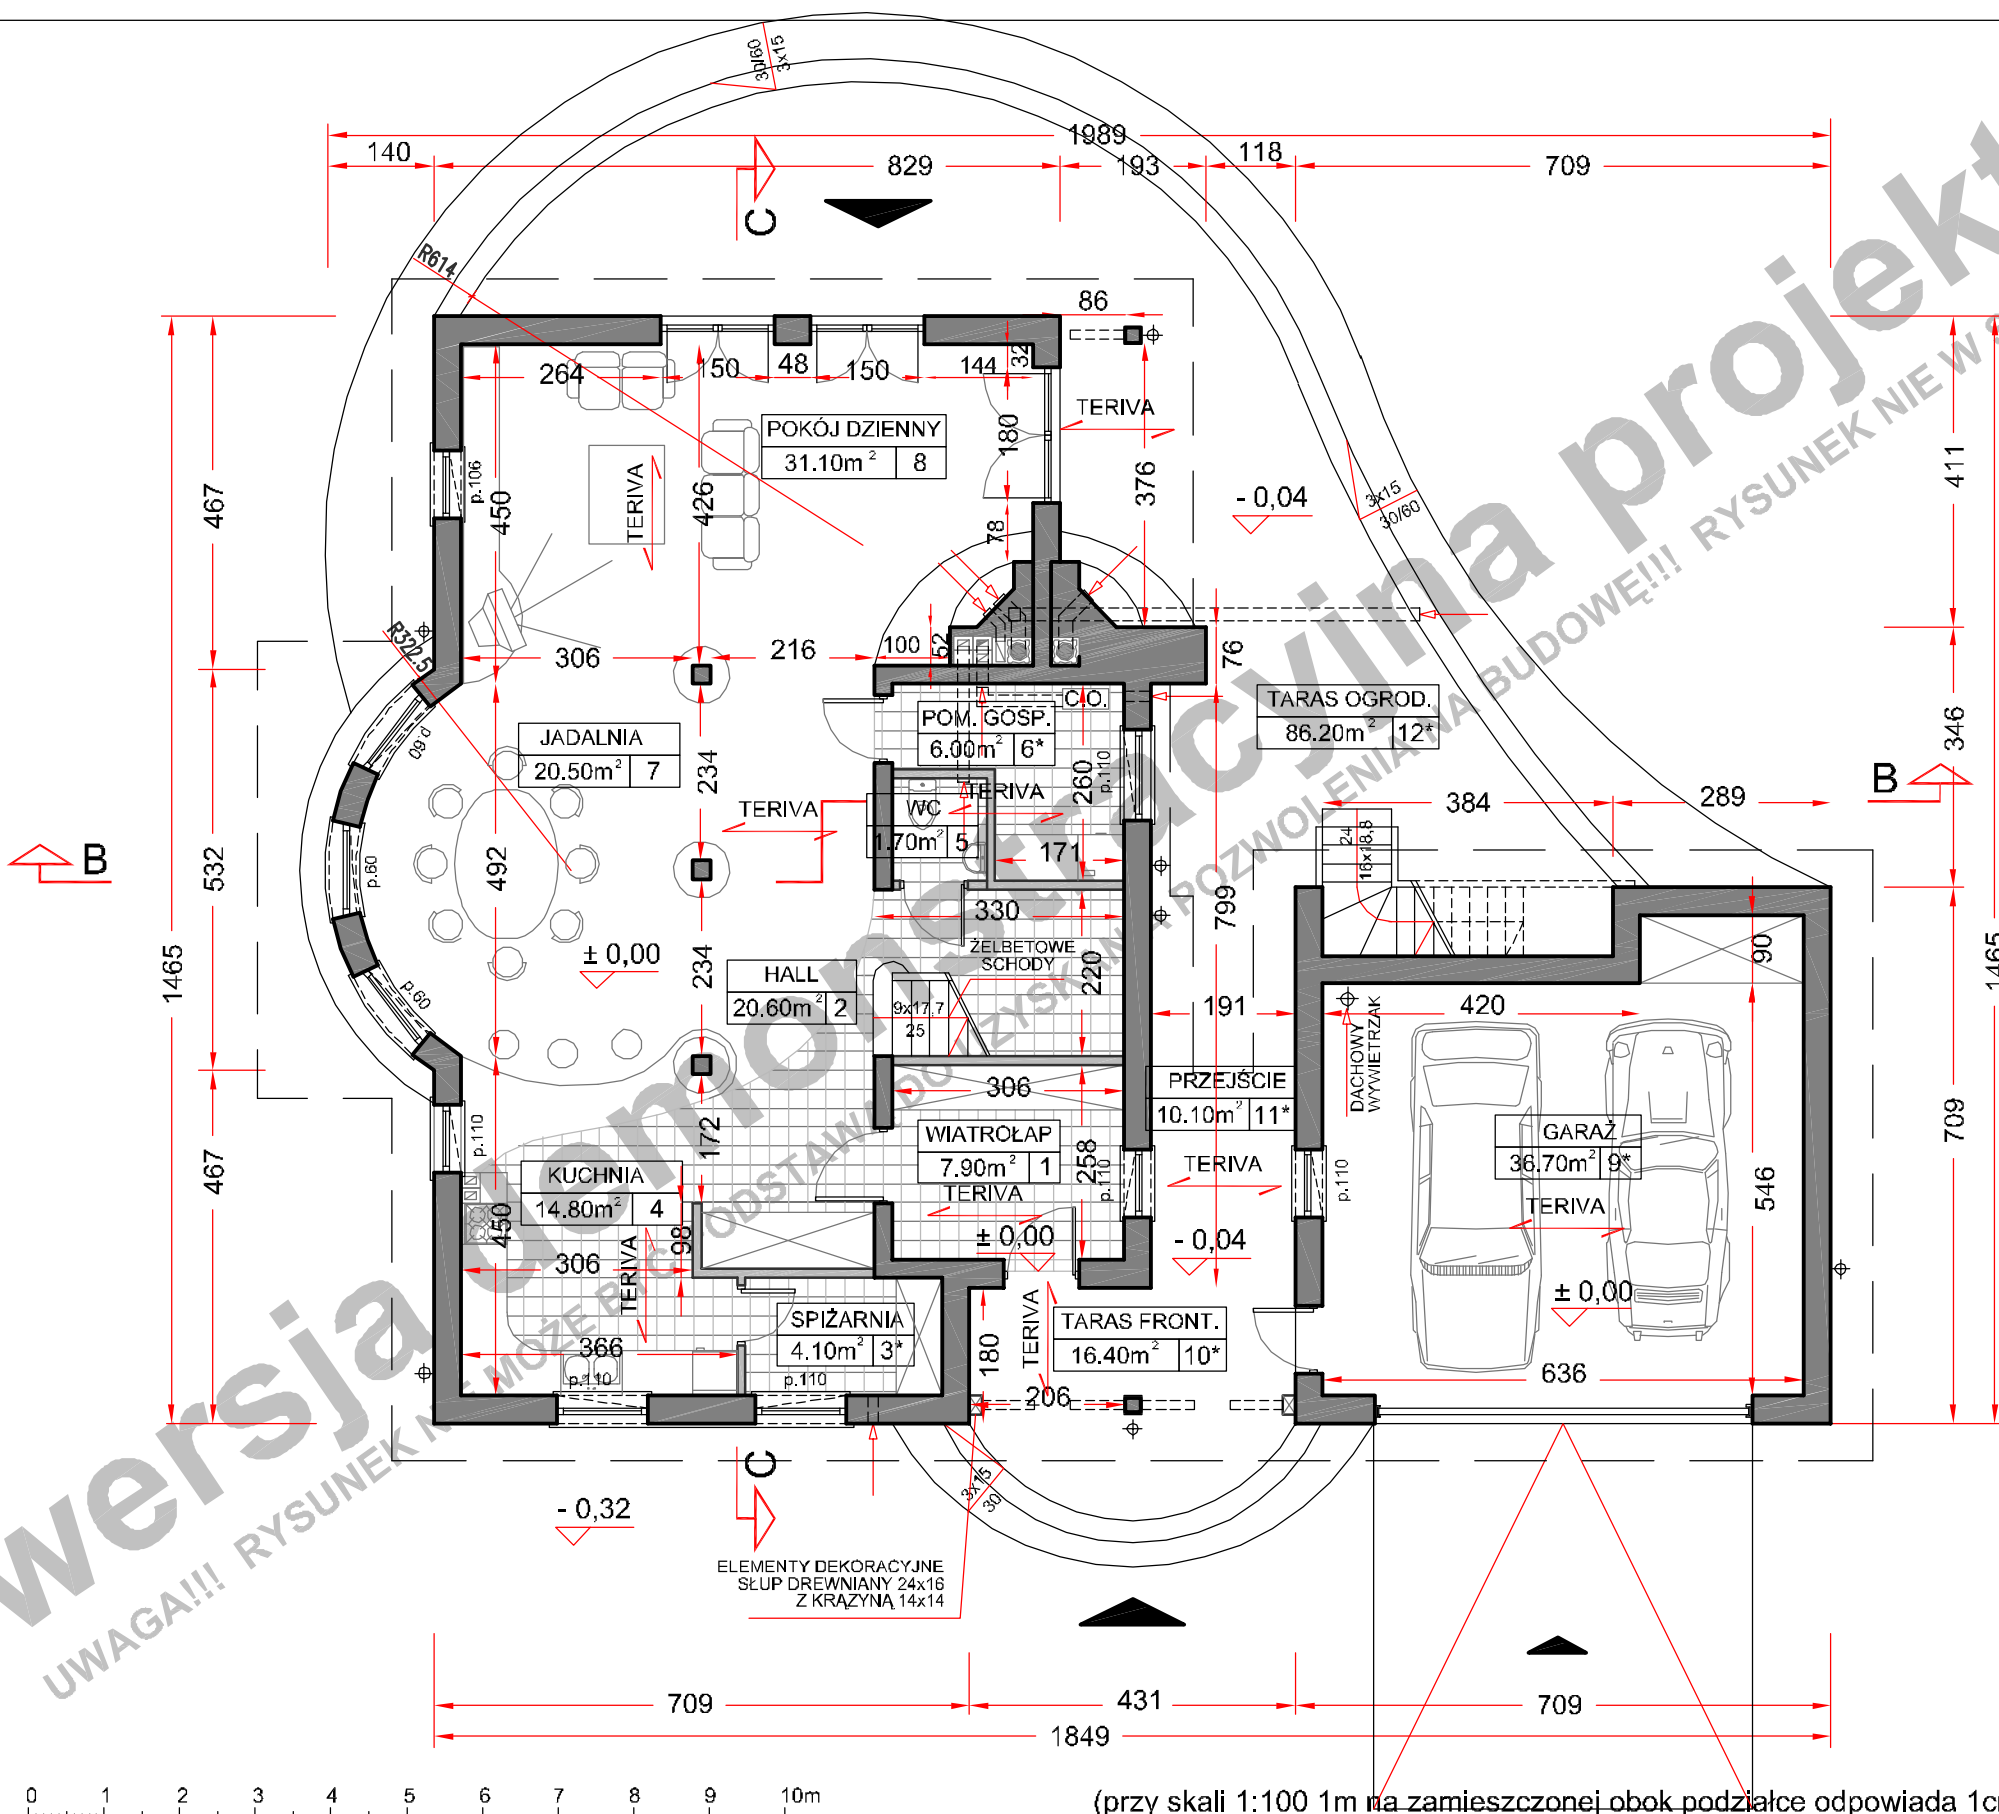

Niniejsze opracowanie projektu prezentowane jest w celu przedstawienia układu funkcjonalnego budynku, podstawowych wymiarów pomieszczeń oraz wybranych rozwiązań konstrukcyjnych i techniczno - materiałowych. Opracowanie projektu traktować należy wyłącznie poglądowo. Opracowanie to nie może stanowić podstawy do realizacji budynku ani uzyskania pozwolenia na budowę.

POWIERZCHNIA UŻYTK. PARTERU	96,60m <sup>2</sup>
POWIERZCHNIA UŻYTK. PODDASZA	54,20m <sup>2</sup>
powierzchnia podłogi poddasza	138,88m <sup>2</sup>
POWIERZCHNIA UŻYTK. BUDYNKU	150,80m <sup>2</sup>

**UWAGA!**

Powierzchnia użytk. poddasza jest to suma 100% pow. do wysokości mln 220cm i 50% pow. od wysokość 220cm do 140cm. Powierzchnia poniżej 140cm nie jest wliczana do powierzchni użytkowej.

P.U. .... POWIERZCHNIA UŻYTK. PODDASZA  
P.P. .... POWIERZCHNIA PODŁOGI

pomieszczenie z symbolem (\*) nie są wliczane do pow. użytkowej

POW. ZABUDOWY BUDYNKU	198,80m <sup>2</sup>
POW. ZABUDOWY OGÓLEM	280,80m <sup>2</sup>
(budynek + tarasy, podjazd do garażu)	

POW. CAŁKOWITA BUDYNKU	213,70m <sup>2</sup>
KUBATURA BRUTTO BUDYNKU	970,00m <sup>3</sup>
POWIERZCHNIA DACHU	333,70m <sup>2</sup>

**TECHNOLOGIA**

**PARTER:**

ściany zewn. nośne	YTONG	gr. 36,5 cm
ściany wewn. nośne	YTONG	gr. 24,0 cm
ściany działowe	CEGLA DZIURAWKA	gr. 12,0cm
stropy	GĘSTOŻEBROWY TERIVA	gr. 24,0cm

**PODDASZE:**

ściany zewnętrzne	YTONG	gr. 36,5 cm
ściany działowe	G-K NA RUSZCIE	gr. 12,0 cm
	WEWNĄRZ WEŁNA MINERALNA	
stropy	LEKKI DREWNIANY, PODWIESZANY	
	DO KONSTRUKCJI WIĘŻBY	gr. 24,0 cm

**WIĘŻBA DACHOWA:**

IŁOŚĆ DREWNA KONSTR. - KLASA C30	10,530m <sup>3</sup>
Główne elementy konstrukcyjne o przekrojach:	
MURŁATY	14x14 cm
SŁUPY	14x14 cm i 16x16 cm
KROKWIE	8x20 cm i 6x18 cm
KROKWIE NAROŻNE	8x20 cm
PLATWIE	16x25 cm

PROJEKT

**ZACISZE A**

WARIANT LUSTRZANY



**RZUT PODDASZA**

autor

Jowita Gross - Mazurska

kontakt

tel. 0 604 989 022 / 071 782 50 80  
jowita@domnahoryzoncie.pl  
biuro@domnahoryzoncie.pl

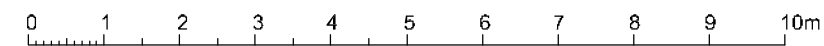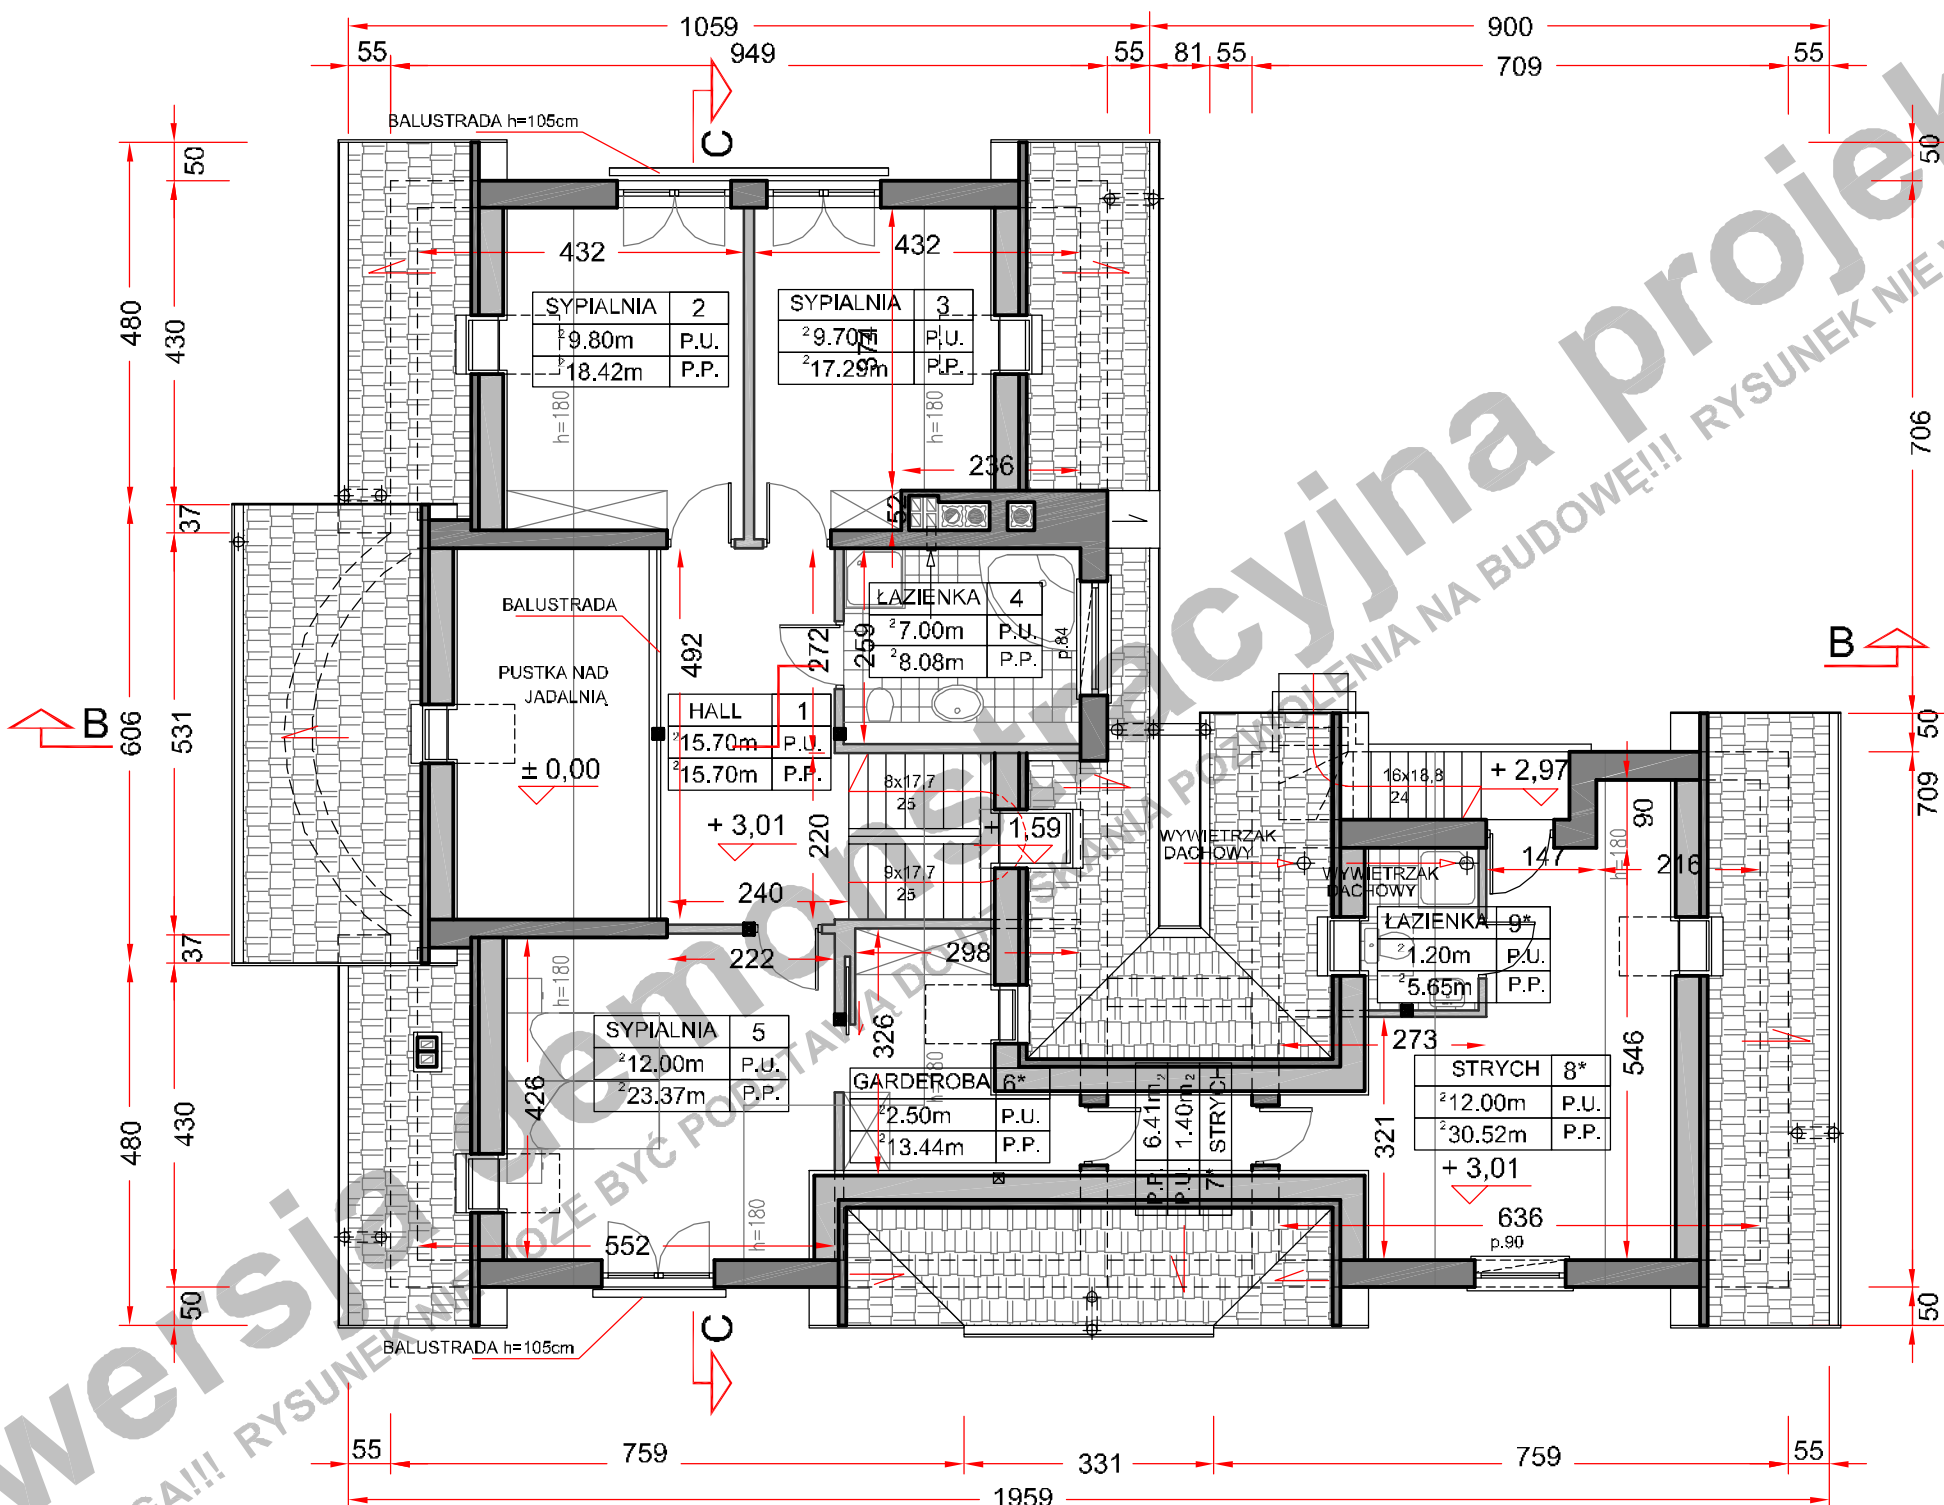


(przy skali 1:100 1m na zamieszczonej obok podziałce odpowiada 1cm)

Niniejsze opracowanie projektu prezentowane jest w celu przedstawienia układu funkcjonalnego budynku, podstawowych wymiarów pomieszczeń oraz wybranych rozwiązań konstrukcyjnych i techniczno - materiałowych. Opracowanie projektu traktować należy wyłącznie poglądowo. Opracowanie to nie może stanowić podstawy do realizacji budynku ani uzyskania pozwolenia na budowę.


wersja demonstracyjna projektu

wersja demonstracyjna projektu


Wersja demonstracyjna projektu  
UWAGA!!! RYSUNEK NIE W SKALI!!!  
RYSUNEK NIE W SKALI!!!  
RYSUNEK NIE W SKALI!!!

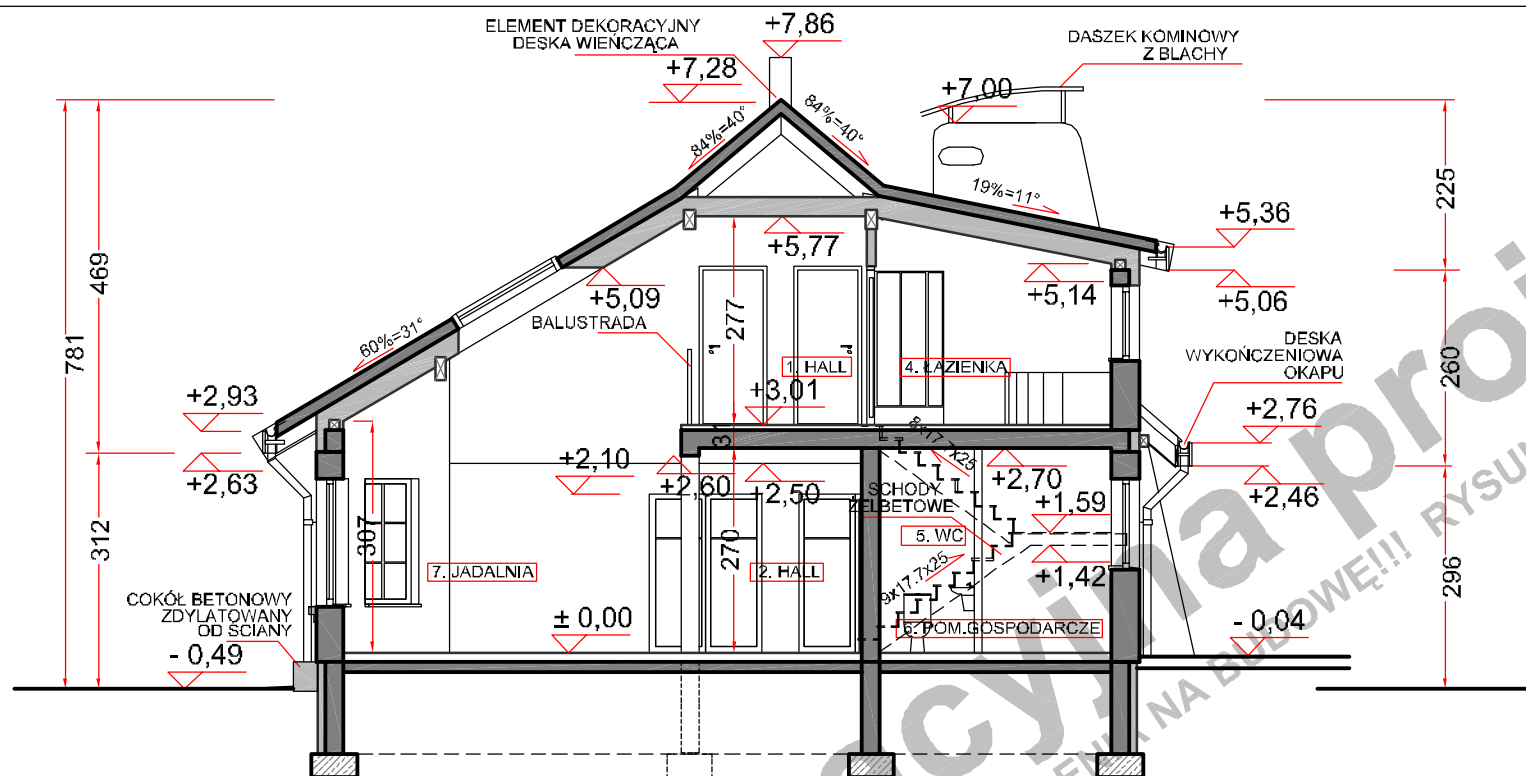

PRZEKRÓJ B - B

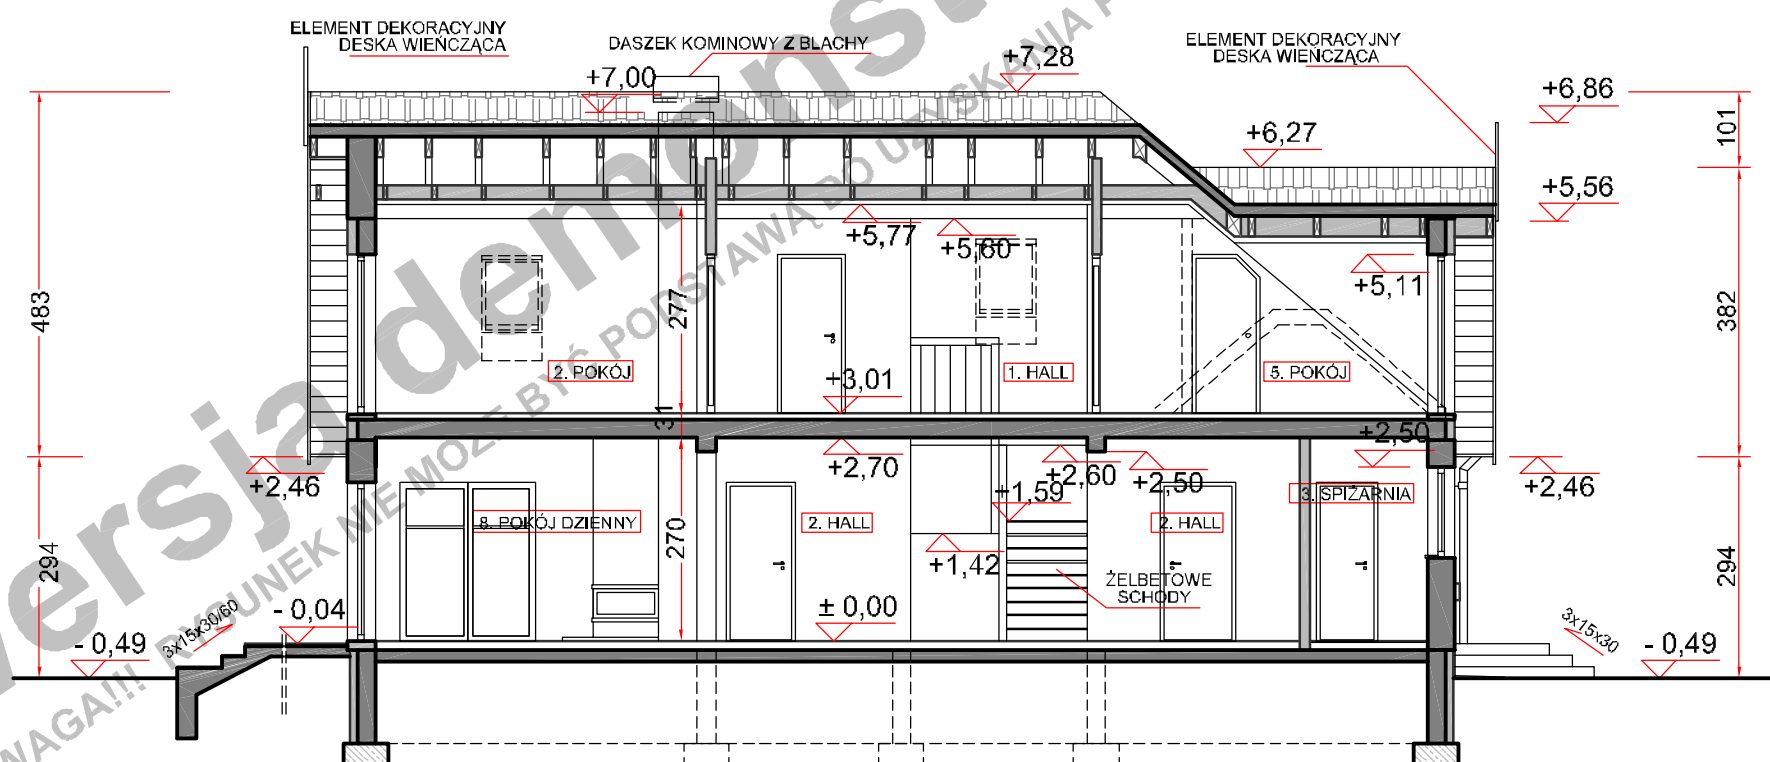

PRZEKRÓJ C-C

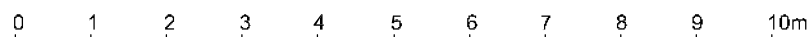

(przy skali 1:100 1m na zamieszczonej obok podziałce odpowiada 1cm)

Niniejsze opracowanie projektu prezentowane jest w celu przedstawienia układu funkcjonalnego budynku, podstawowych wymiarów pomieszczeń oraz wybranych rozwiązań konstrukcyjnych i techniczno - materiałowych. Opracowanie projektu traktować należy wyłącznie poglądowo. Opracowanie to nie może stanowić podstawy do realizacji budynku ani uzyskania pozwolenia na budowę.

PROJEKT

**ZACISZE A**  
WARIANT LUSTRZANY  
**PRZEKROJE**

autor

Jowita Gross - Mazurska

kontakt

tel. 0 604 989 022 / 071 782 50 80  
jowita@domnahoryzoncie.pl  
biuro@domnahoryzoncie.pl

wersja demonstracyjna projektu

wersja demonstracyjna projektu